


PLANTA BAIXA - DEMOLIÇÃO E RETIRADA
ESCALA 1:150

		PODER JUDICIÁRIO FEDERAL JUSTIÇA DO TRABALHO TRIBUNAL REGIONAL DO TRABALHO DA 24ª REGIÃO	
TÍTULO: REFORMA			
ATIV./USO: VARA DO TRABALHO DE MUNDO NOVO			
LOCAL: MUNDO NOVO			
ESCALA: INDICADA		DATA: 01/12/2021	
AUTOR DO PROJETO: Ariza Lopes		SUPERVISOR: Marcelo Nakao	
CONTEUDO: Planta Baixa		PRANCHA 01/07	
END: Av. Castelo Branco, 956			

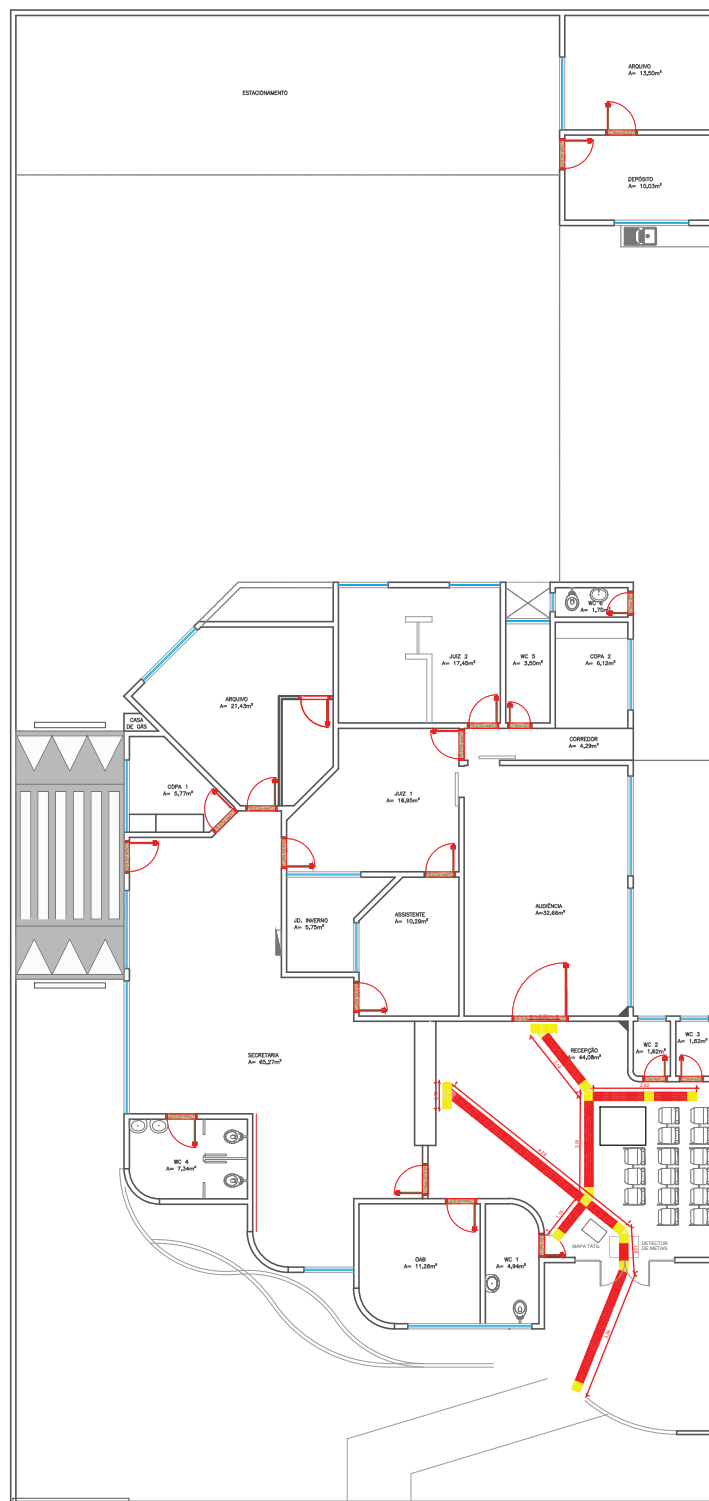


END: Av. Castelo Branco. 956



PRODUCED BY AN AUTODESK EDUCATIONAL PRODUCT

 <p style="text-align: center;">PODER JUDICIÁRIO FEDERAL JUSTIÇA DO TRABALHO TRIBUNAL REGIONAL DO TRABALHO DA 24ª REGIÃO</p>	
TÍTULO:	REFORMA
ATIV./USO:	VARA DO TRABALHO DE MUNDO NOVO
LOCAL:	MUNDO NOVO
ESCALA:	INDICADA
AUTOR DO PROJETO:	Ariza Lopes
AUTOR DO PROJETO:	Anita De Matos
SUPERVISOR:	Marcelo Nakao
CONTEUDO:	Planta Baixa
	PRANCHAS
	04/07
END: Av. Castelo Branco, 956	



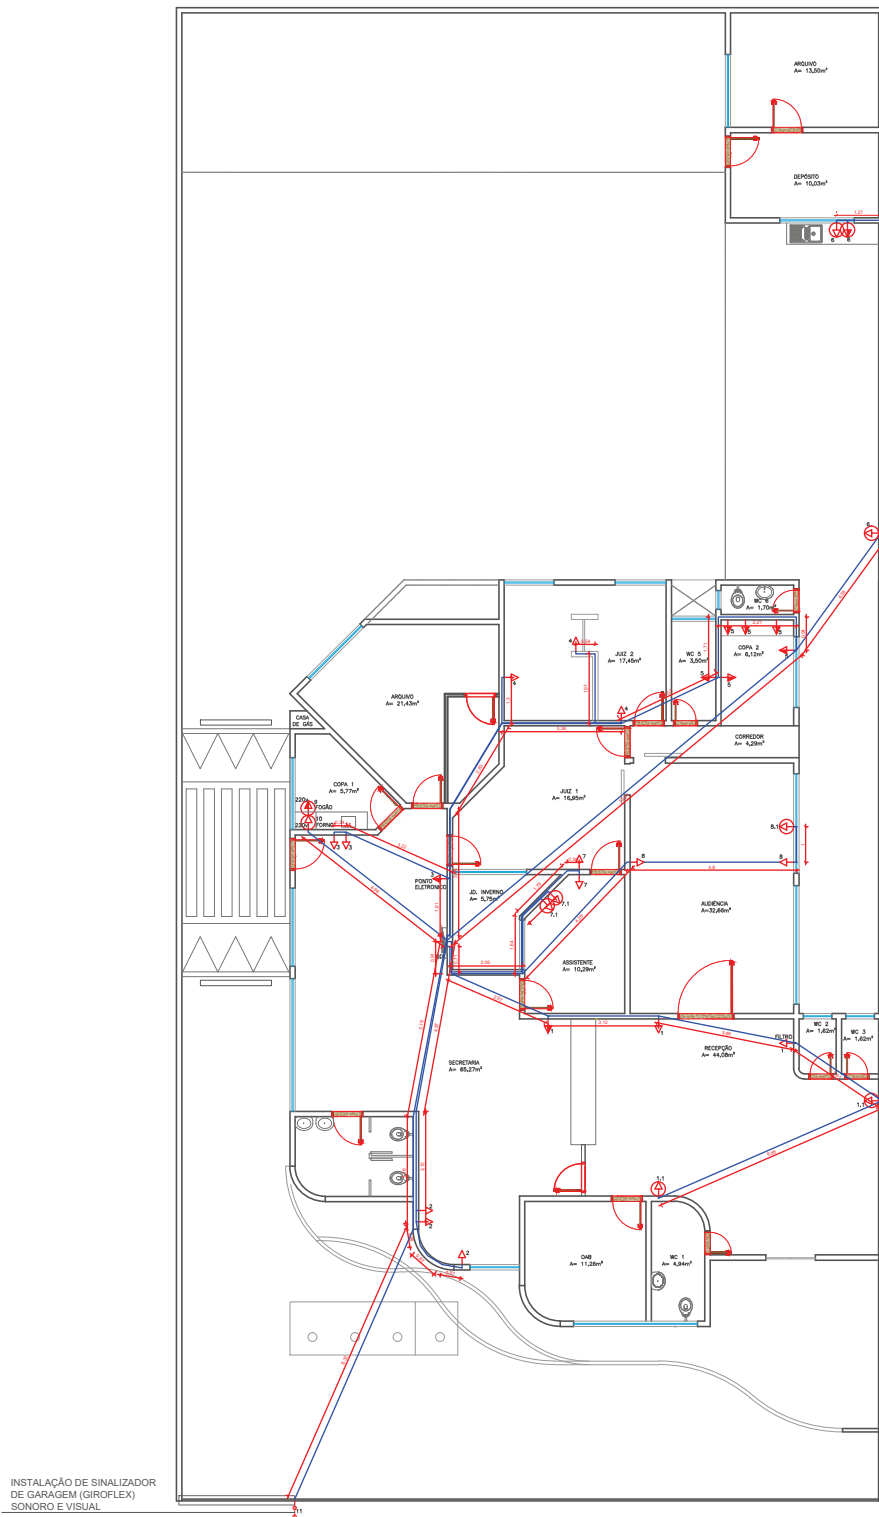

INSTALAÇÃO DE SINALIZADOR
DE GARAGEM (GIROFLEX)
SONORO E VISUAL

PLANTA BAIXA - TOMADAS
ESCALA 1:150


LEGENDA

- TOMADA BAIXA
- TOMADA MÉDIA
- TOMADAS DENTRO DO CÍRCULO
SÃO TOMADAS NOVAS
- NOVAS FIAÇÕES/ELETRODUTOS




PODER JUDICIÁRIO FEDERAL
JUSTIÇA DO TRABALHO
TRIBUNAL REGIONAL DO TRABALHO
DA 24ª REGIÃO

TÍTULO:	REFORMA		
ATIV./USO:	VARA DO TRABALHO DE MUNDO NOVO		
LOCAL:	MUNDO NOVO		
ESCALA:	INDICADA	DATA:	01/12/2021
AUTOR DO PROJETO:	Ariza Lopes	SUPERVISOR:	Marcelo Nakao
CONTEUDO:	Planta Baixa	PRANCHA	06/07
END: Av. Castelo Branco, 956			

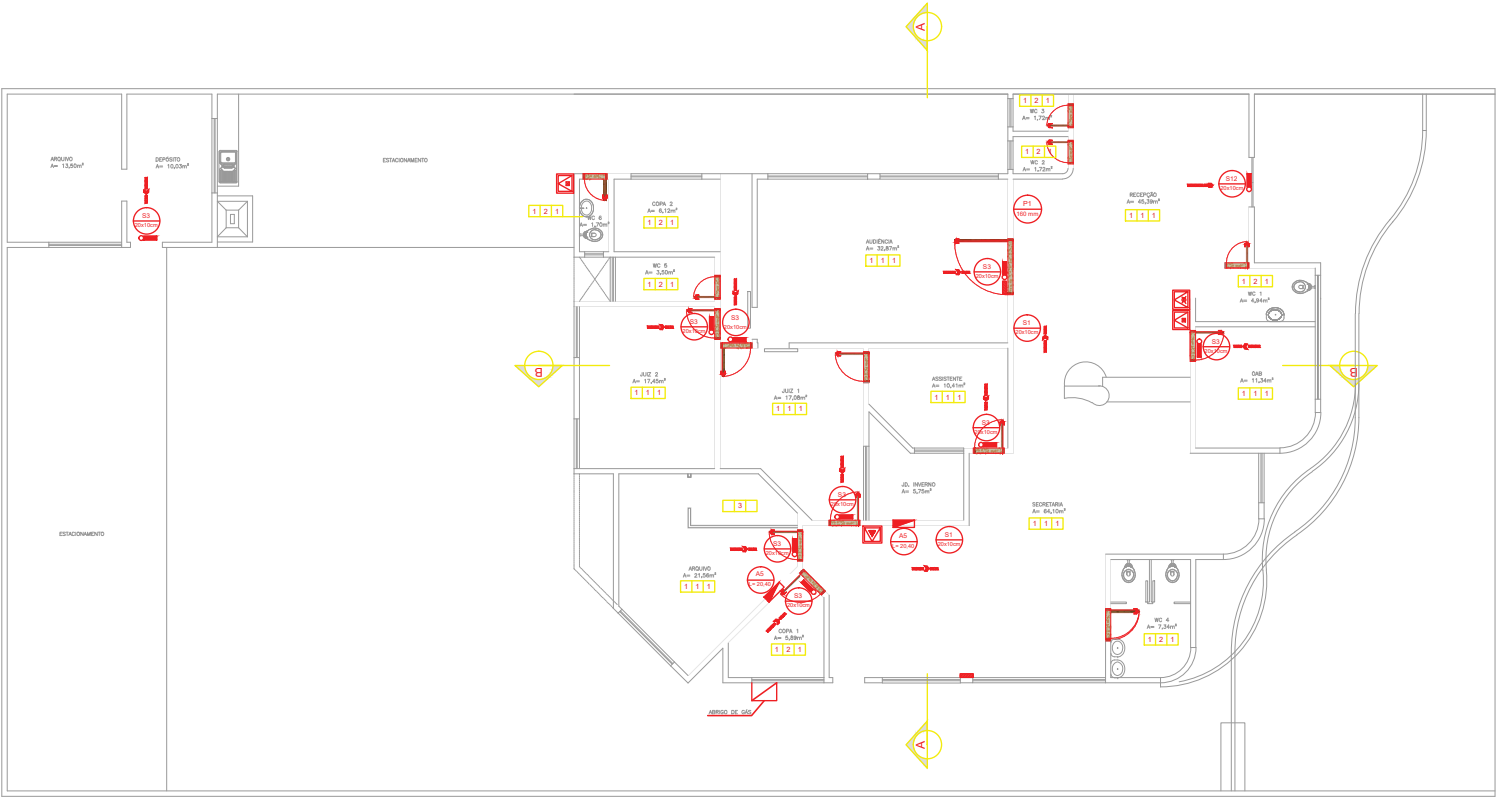

PLANTA BAIXA - PSCIP
ESCALA 1:100


 <div>PODER JUDICIÁRIO FEDERAL JUSTIÇA DO TRABALHO TRIBUNAL REGIONAL DO TRABALHO DA 24ª REGIÃO</div>	
TÍTULO:	REFORMA
ATIV./USO:	VARA DO TRABALHO DE MUNDO NOVO
LOCAL:	MUNDO NOVO
ESCALA:	INDICADA
AUTOR DO PROJETO:	Ariza Lopes
CONTEUDO:	Planta Baixa
PRANCHA	07/07
END:	Av. Castelo Branco, 956

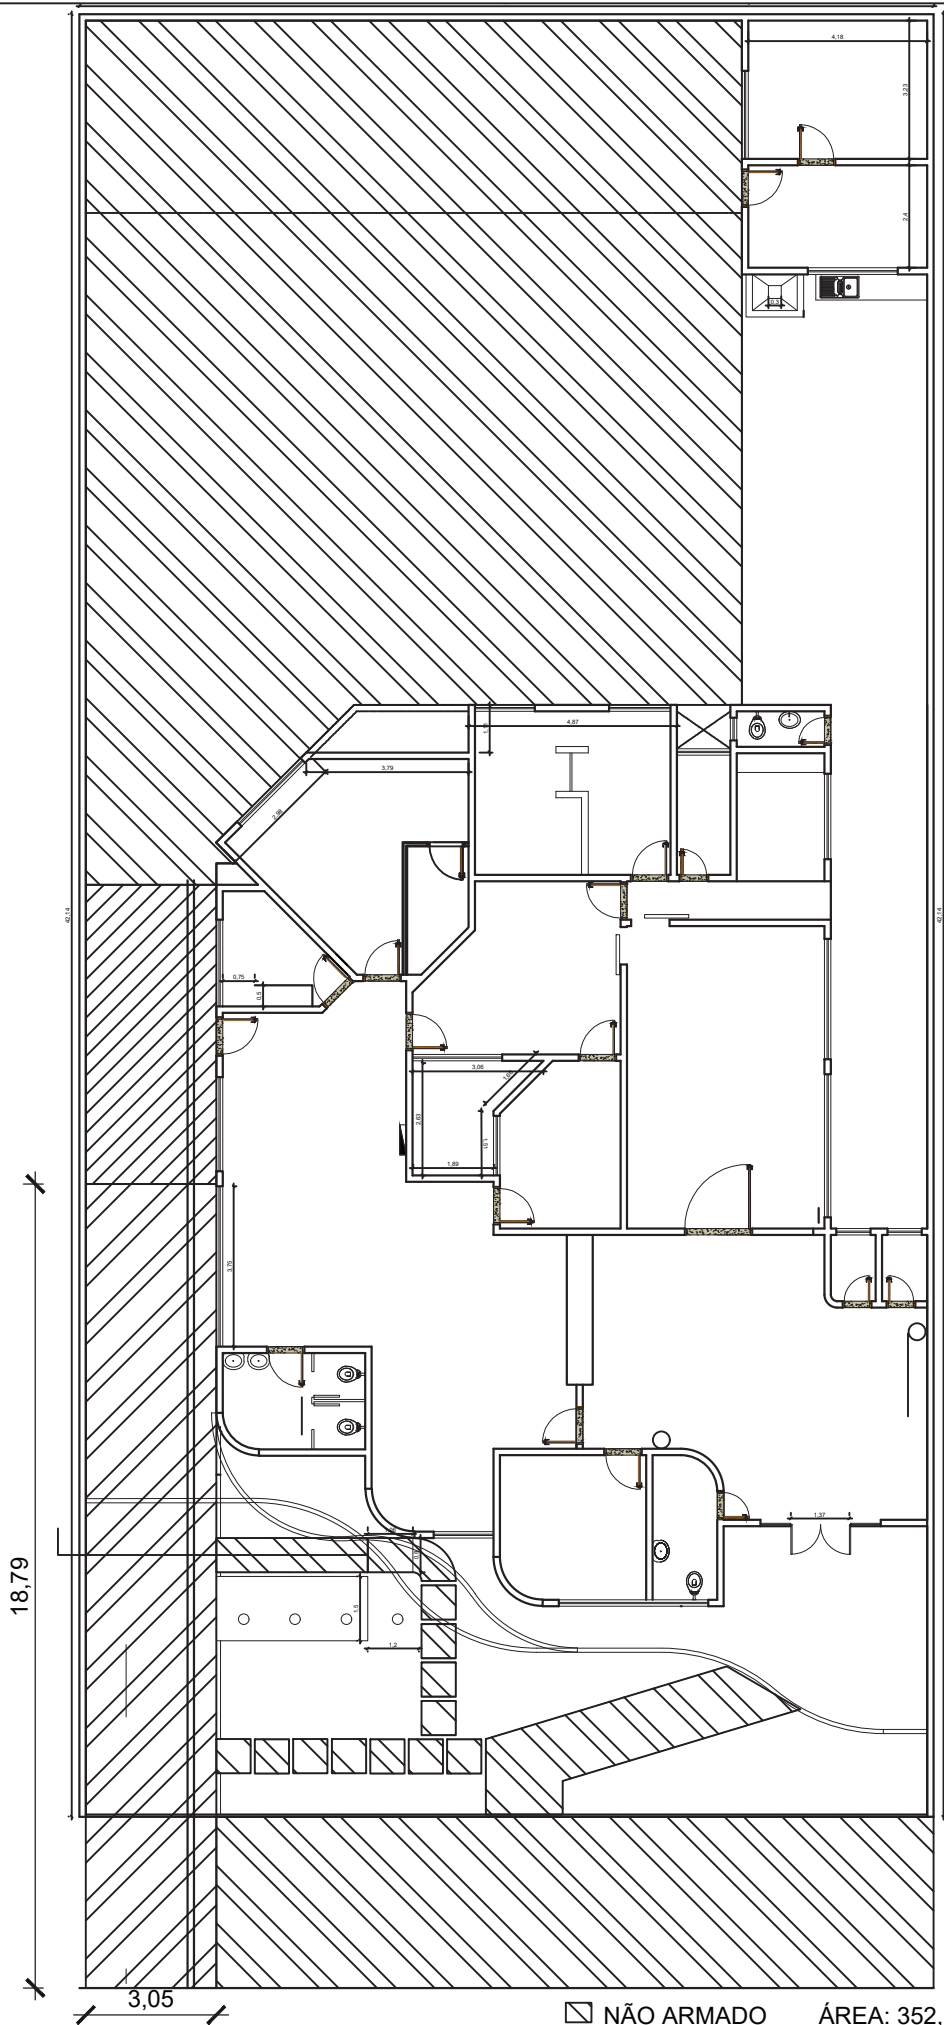

PLANTA BAIXA - PISO
ESCALA 1:125



<input checked="" type="checkbox"/> NÃO ARMADO	ÁREA: 352,91M ²
<input checked="" type="checkbox"/> ARMADO	ÁREA: 57,31M ²
<input checked="" type="checkbox"/> FAIXA ELEVADA	ÁREA: 21,34M ²
TOTAL: 431,56M ²	

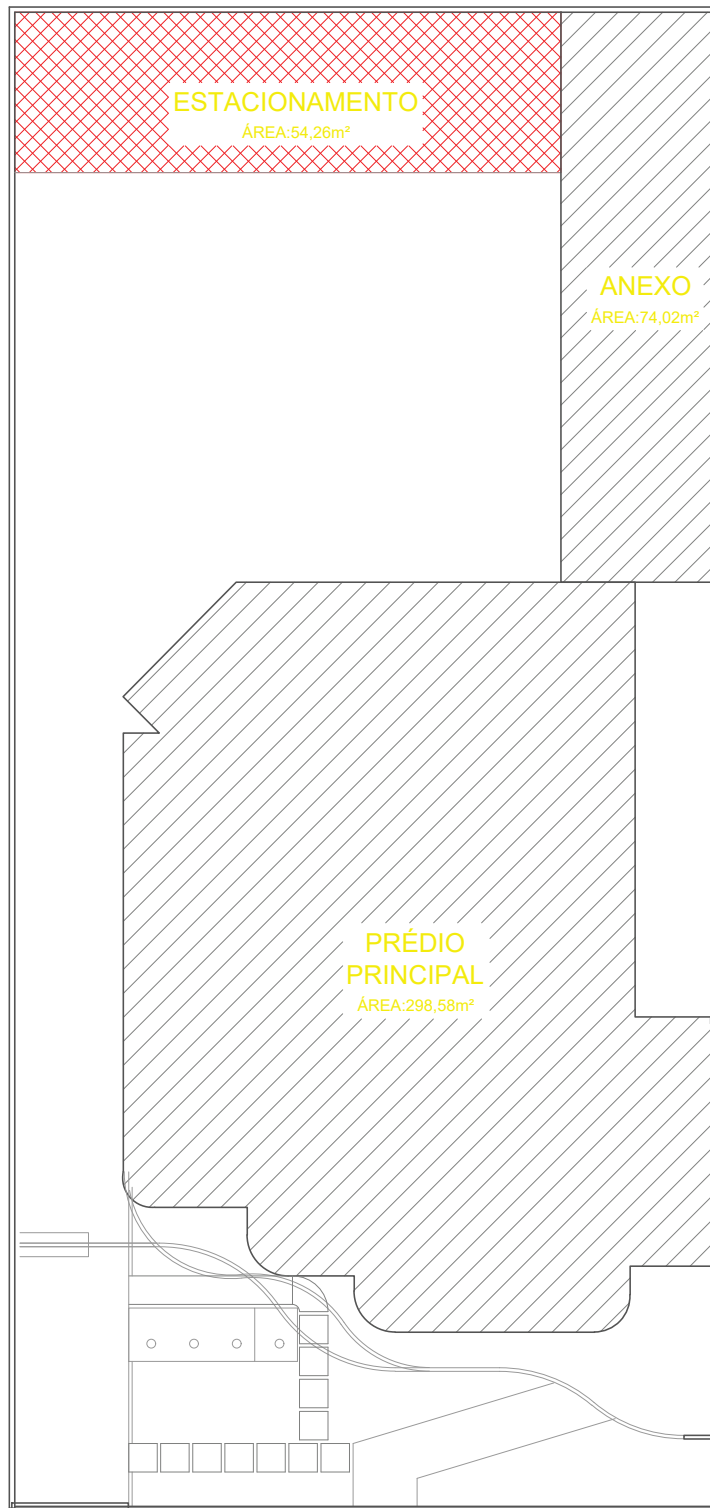 <p>PODER JUDICIÁRIO FEDERAL JUSTIÇA DO TRABALHO TRIBUNAL REGIONAL DO TRABALHO DA 24ª REGIÃO</p>	
TÍTULO:	REFORMA
ATIV./USO:	VARA DO TRABALHO DE MUNDO NOVO
LOCAL:	MUNDO NOVO
ESCALA:	INDICADA
DATA:	01/12/2021
AUTOR DO PROJETO:	FERNANDO A.
SUPERVISOR:	Marcelo Nakao
CONTEUDO:	Planta Baixa
PRANCHA:	04/07
END: Av. Castelo Branco, 956	



ÁREA A REGULARIZAR
ESCALA 1:150

LEGENDA

-  ÁREA CONSTRUÍDA REGULARIZADA: 372,60m²
 ESTACIONAMENTO A REGULARIZAR: 54,26m²
TOTAL: 426,86m²



PODER JUDICIÁRIO FEDERAL
JUSTIÇA DO TRABALHO
TRIBUNAL REGIONAL DO TRABALHO
DA 24ª REGIÃO

TÍTULO:	REFORMA		
ATIV./USO:	VARA DO TRABALHO DE MUNDO NOVO		
LOCAL:	MUNDO NOVO		
ESCALA:	INDICADA	DATA:	01/12/2021
AUTOR DO PROJETO:	Ariza Lopes	SUPERVISOR:	Marcelo Nakao
CONTEÚDO:	Planta Baixa	PRANCHA	02/07
END: Av. Castelo Branco, 956			