



Fachada

MARQUISE (fachada lateral)


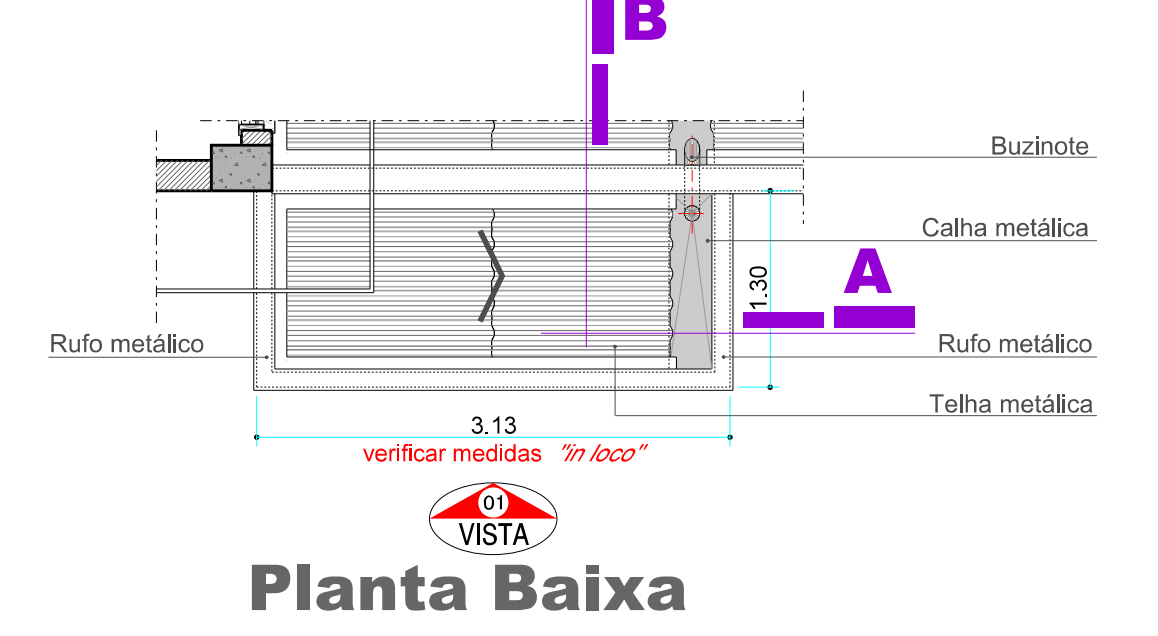


Planta Baixa


Corte A

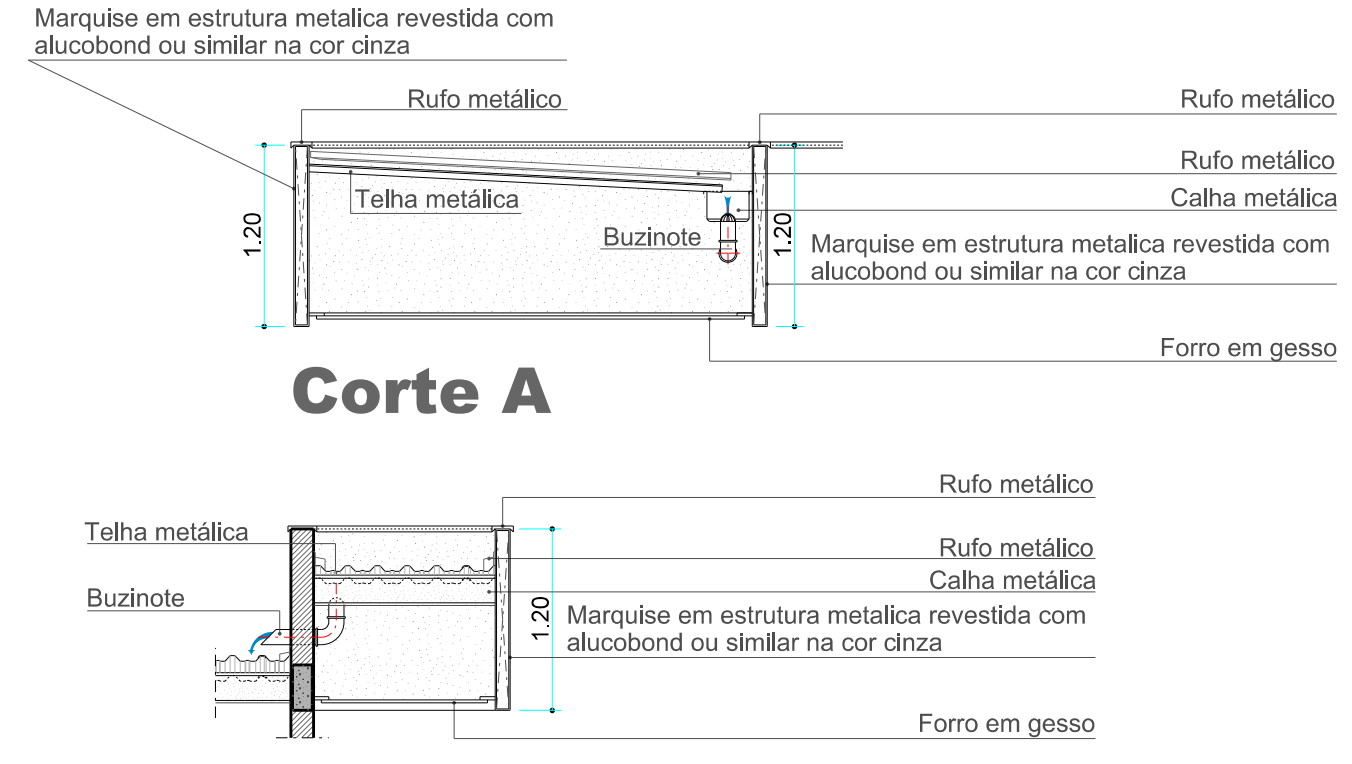

Corte B

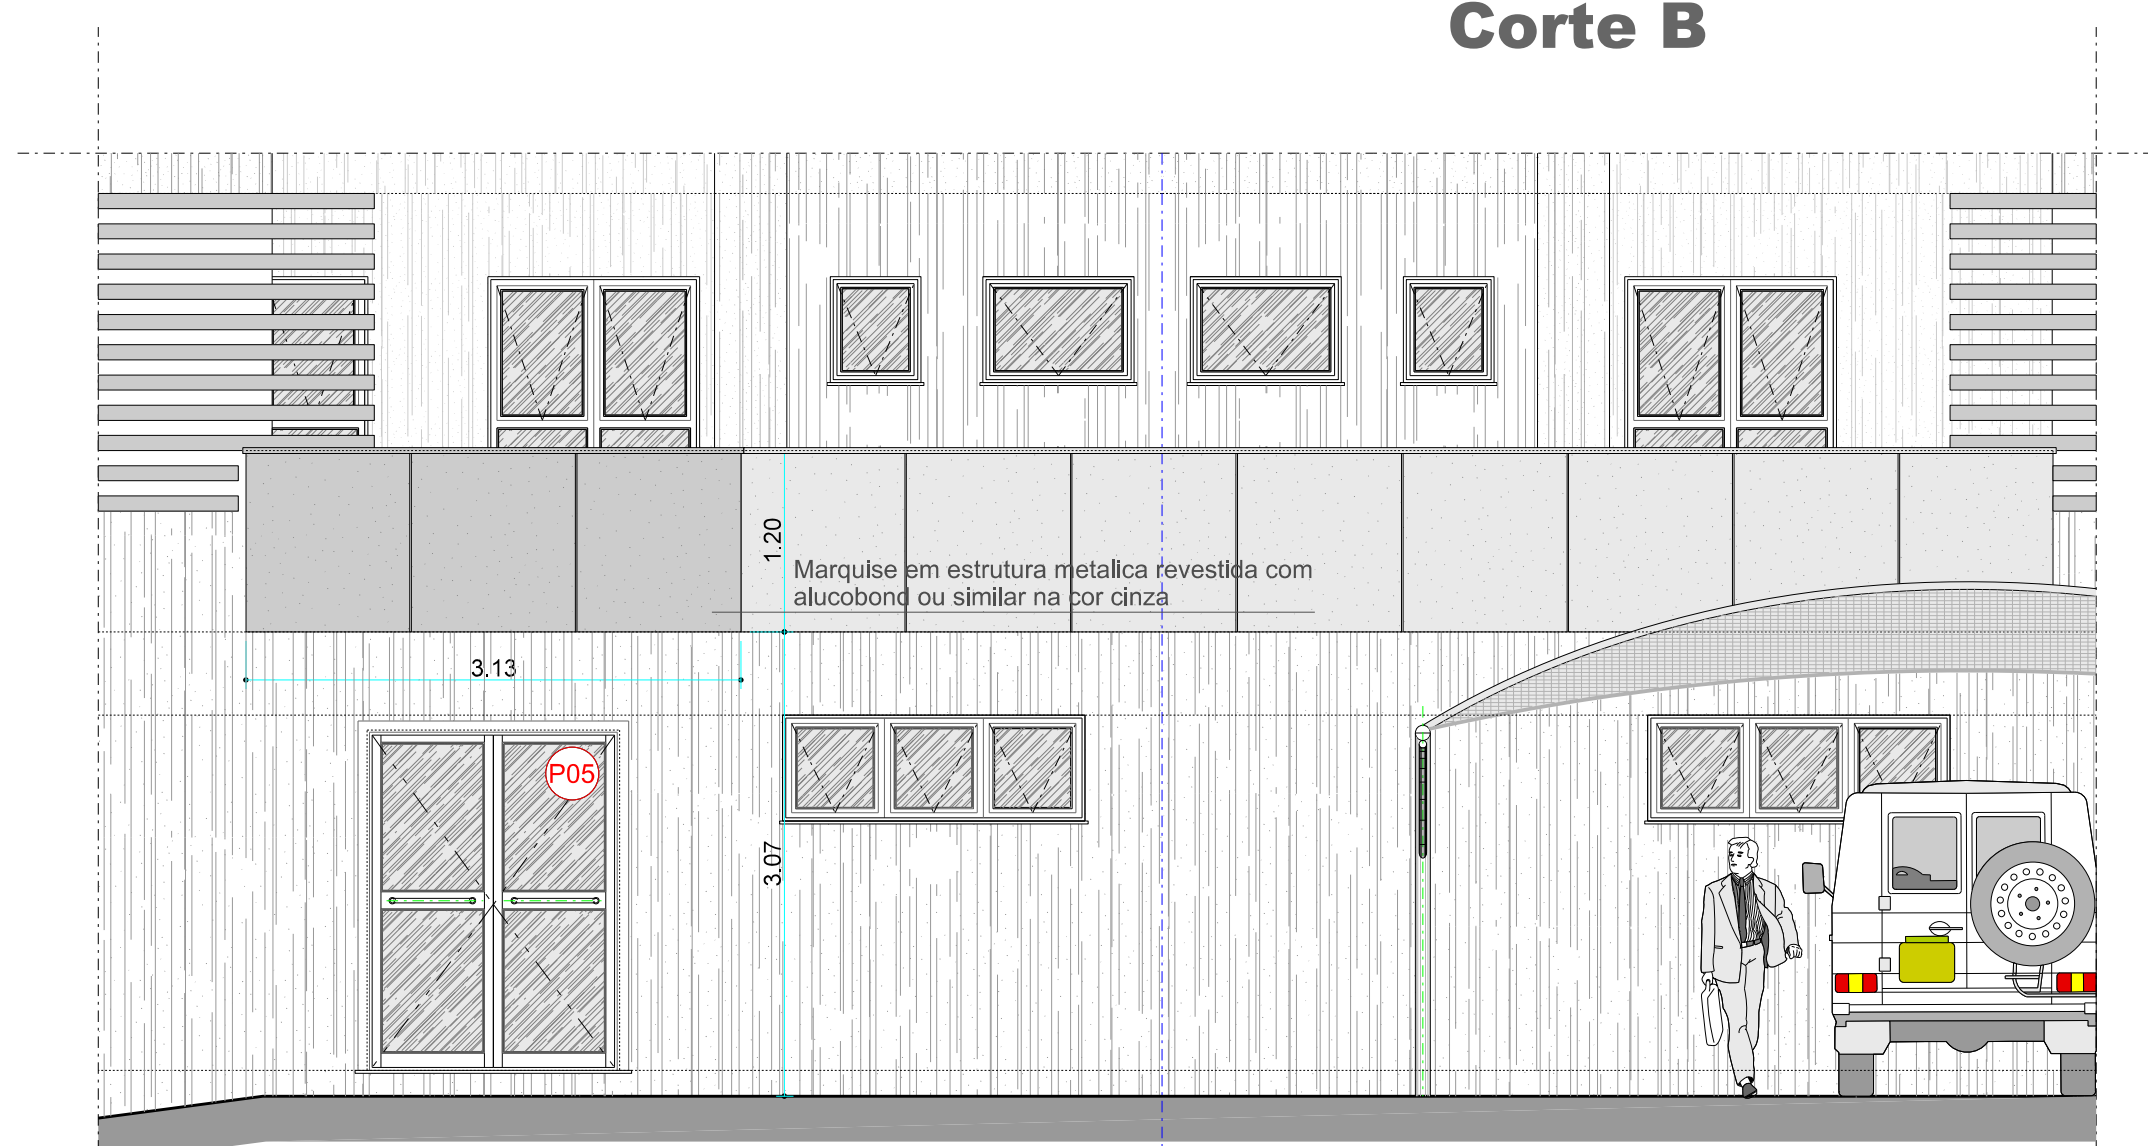
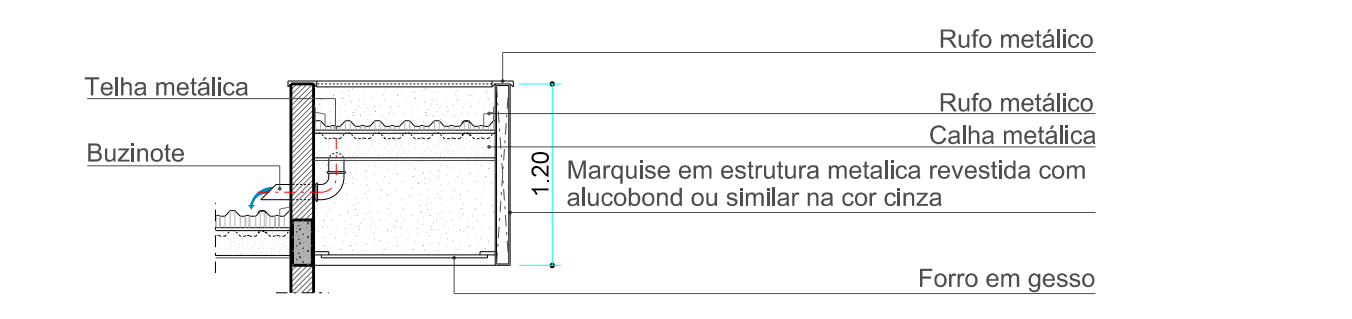


Vista 01

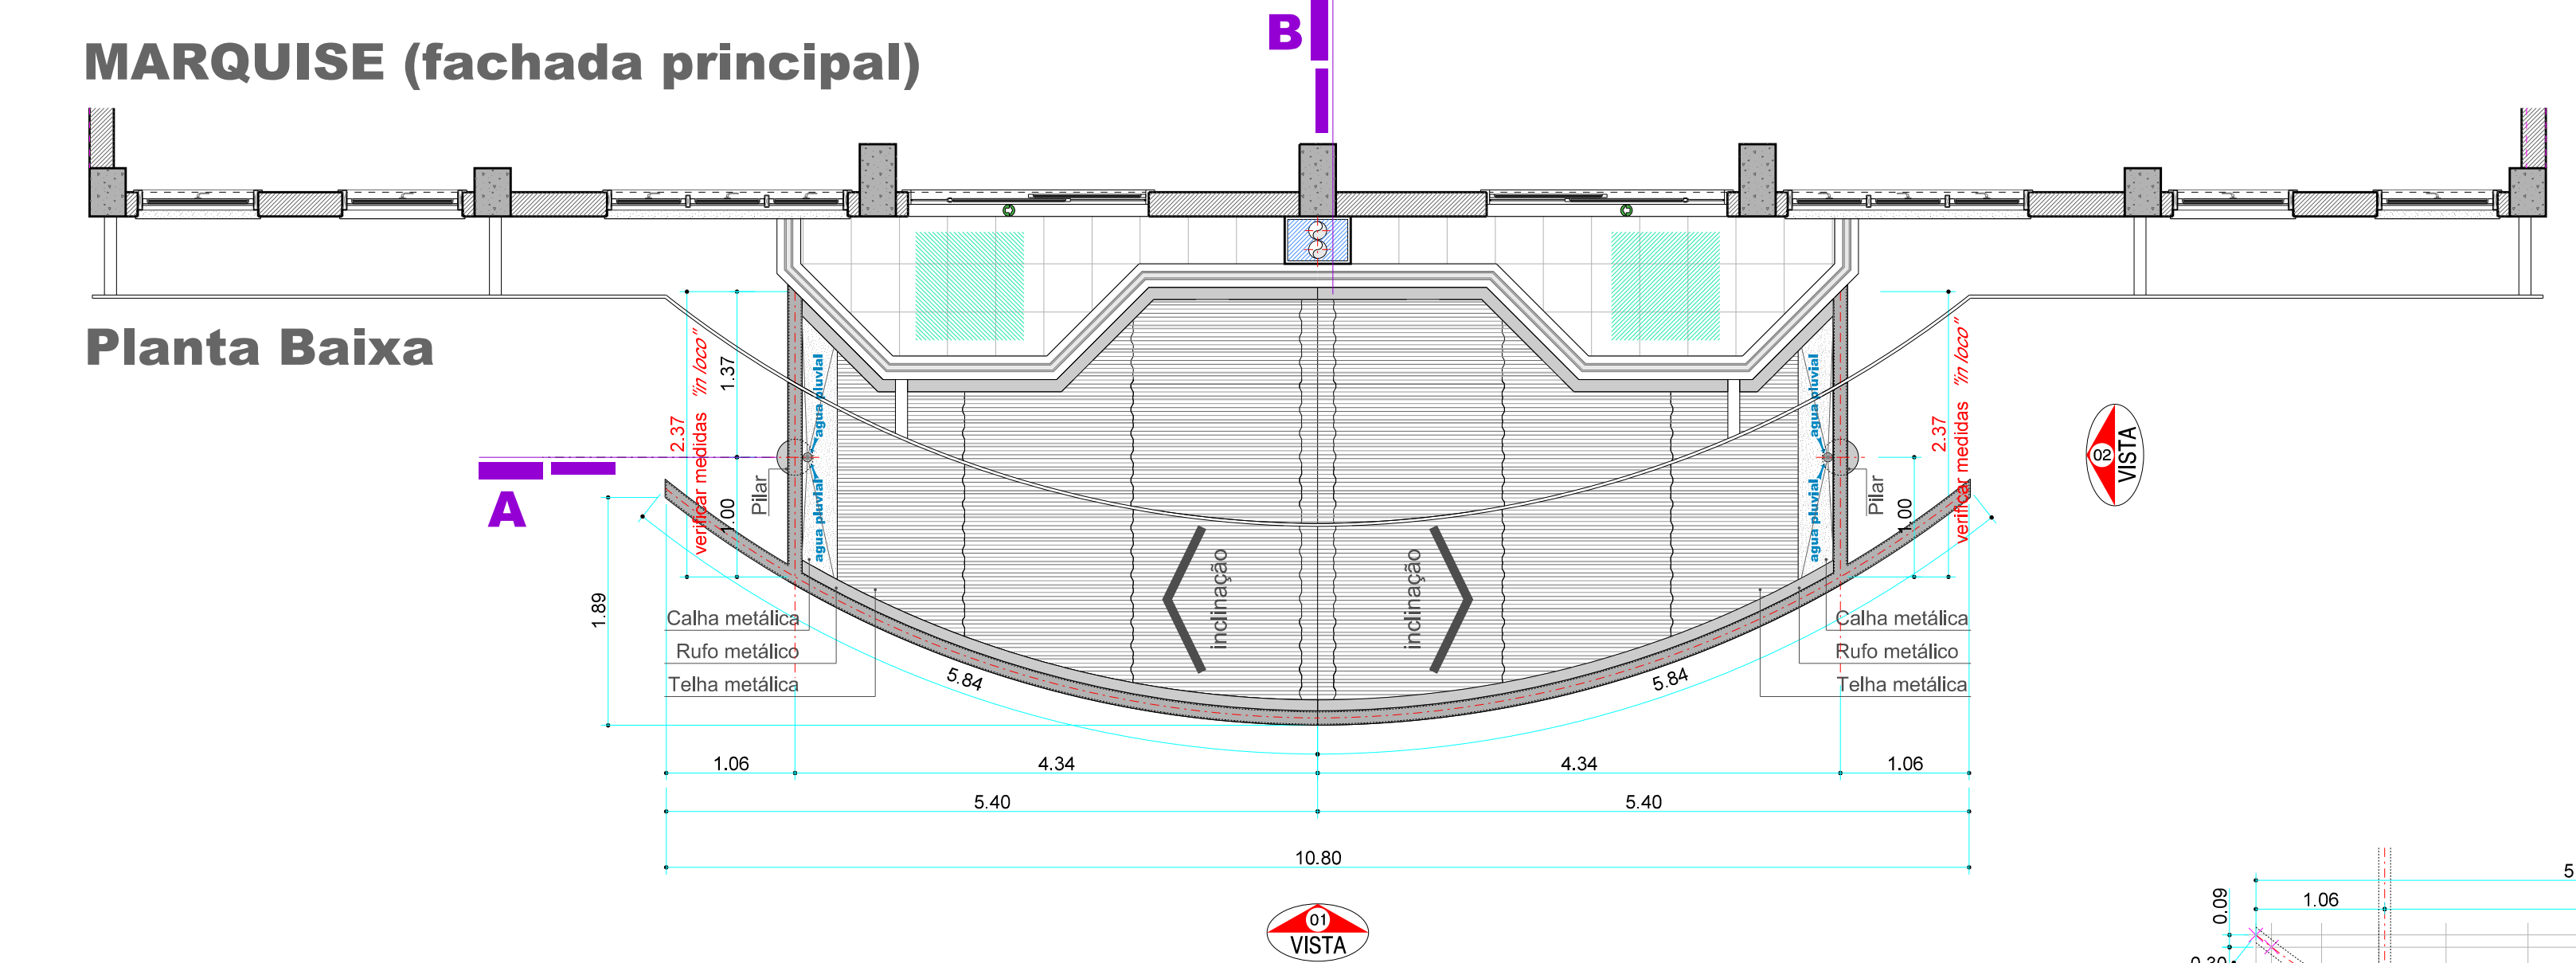


Planta Baixa


Construção viga

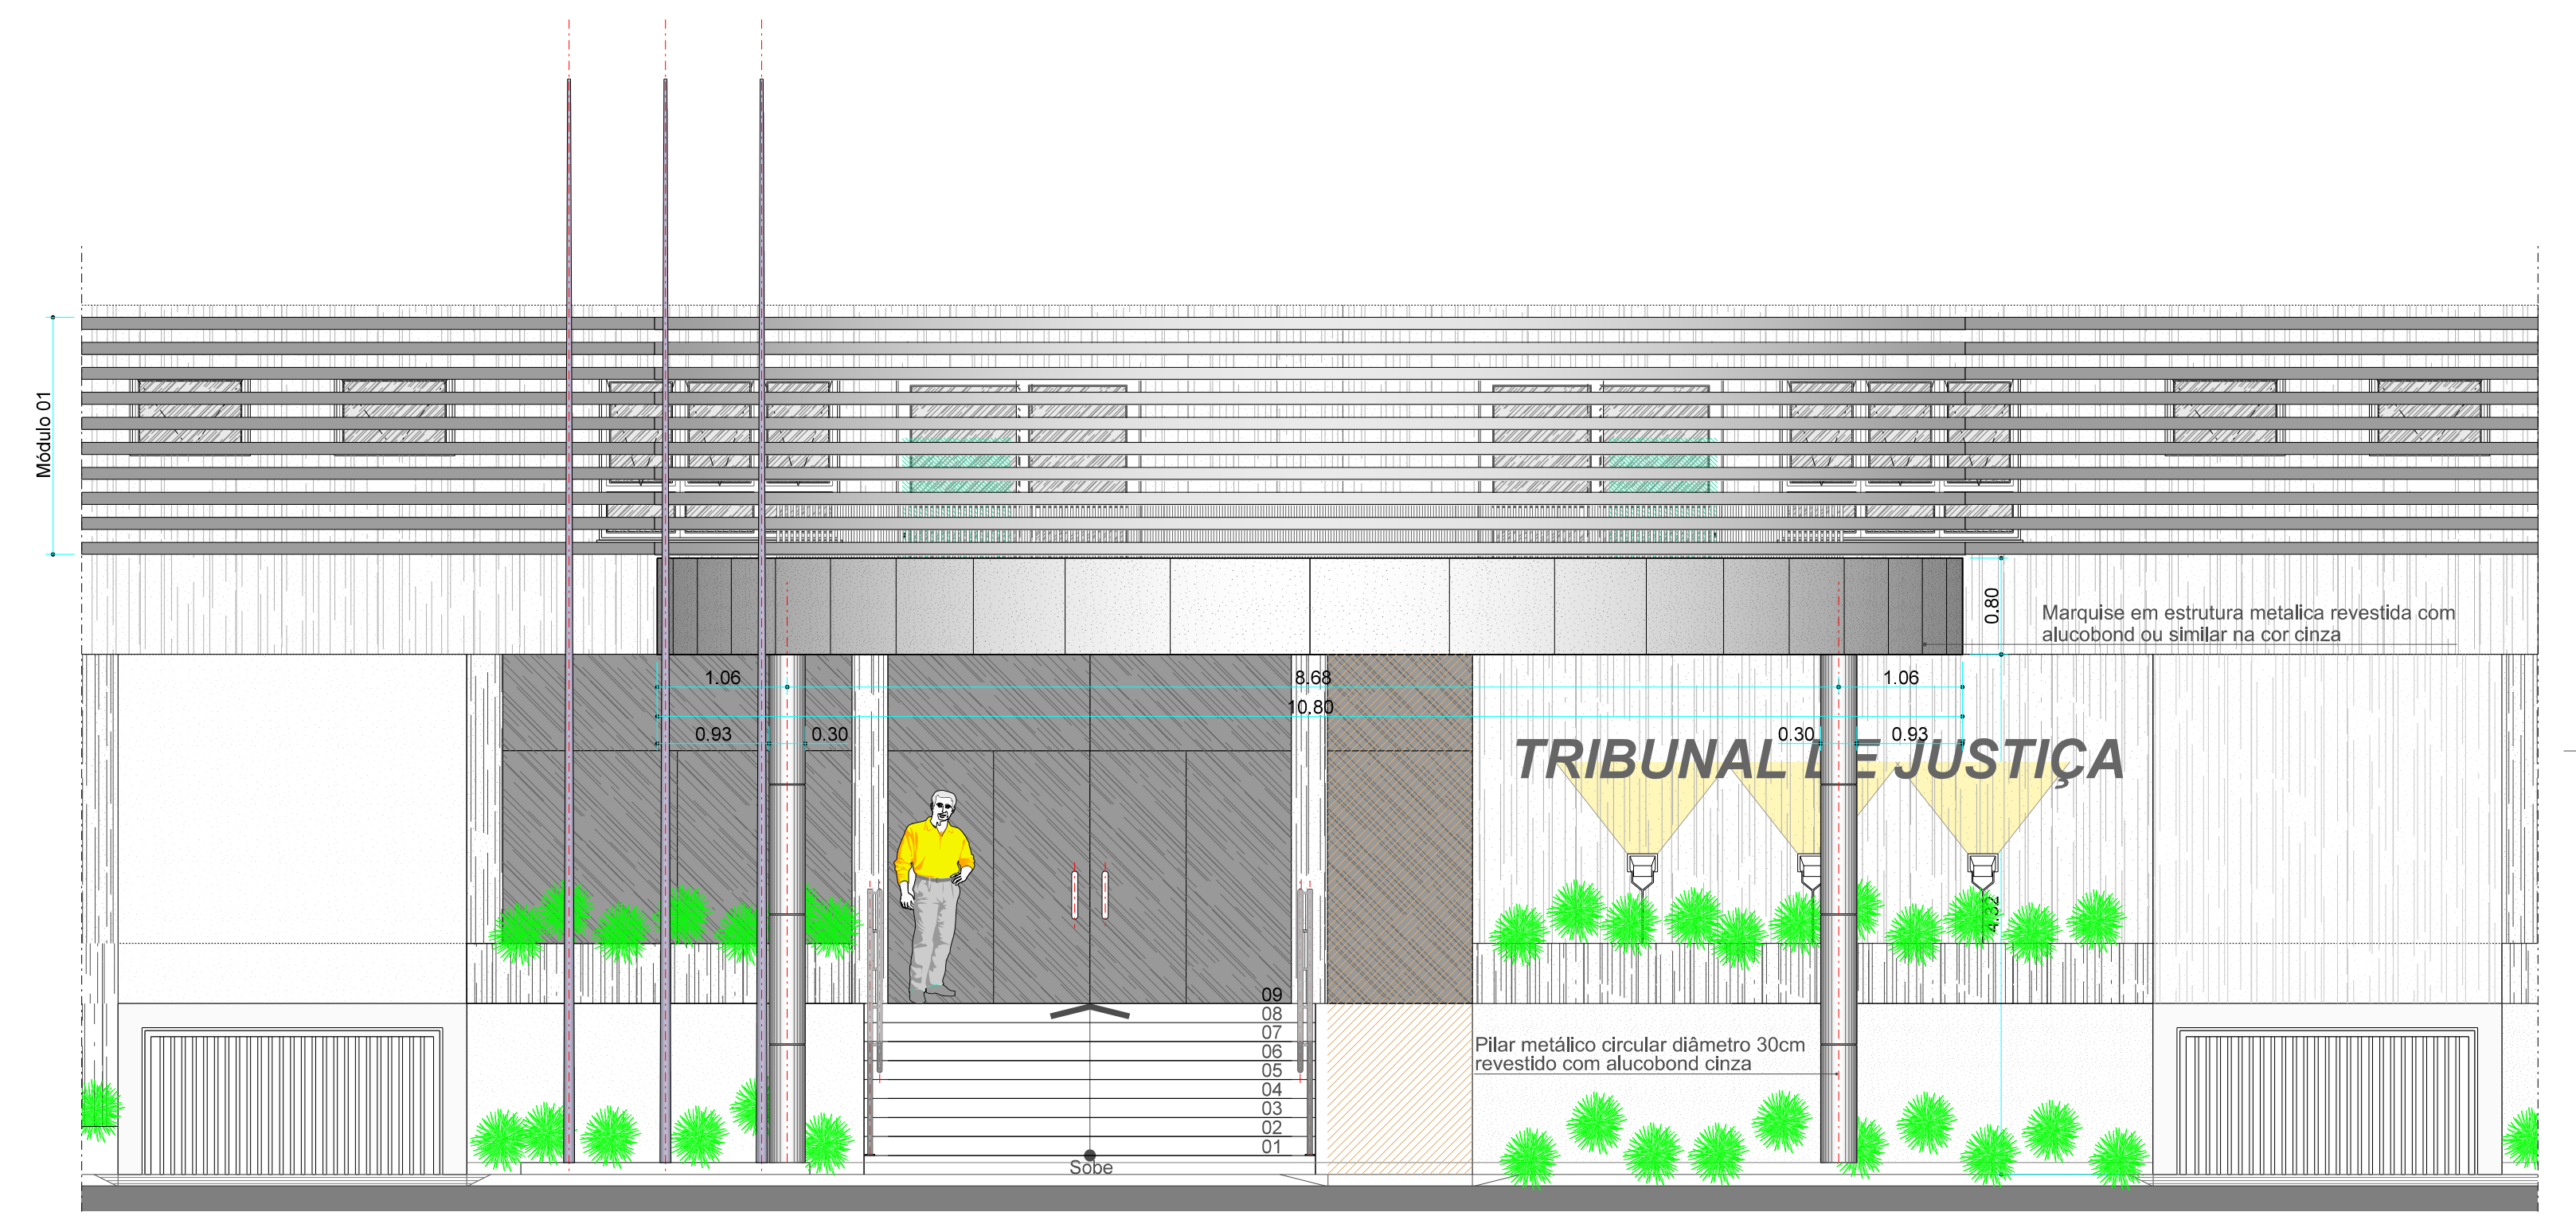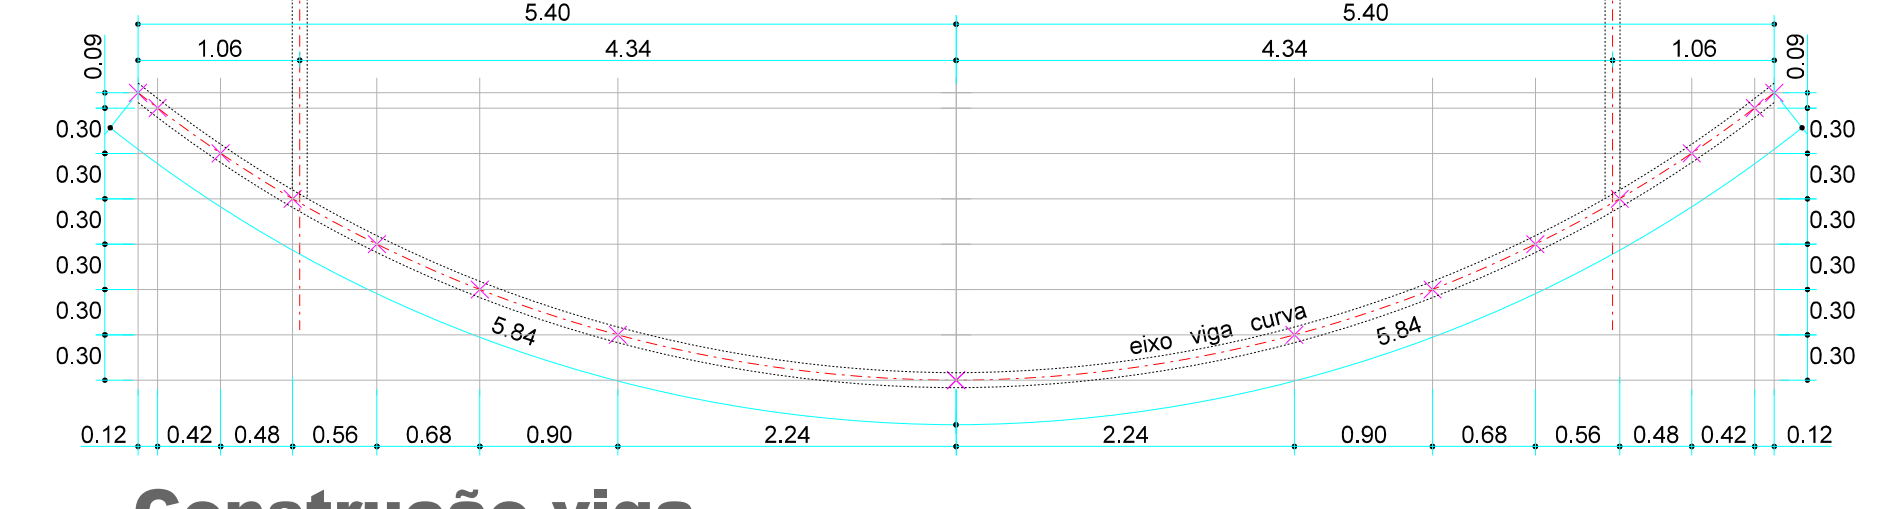


Vista 01

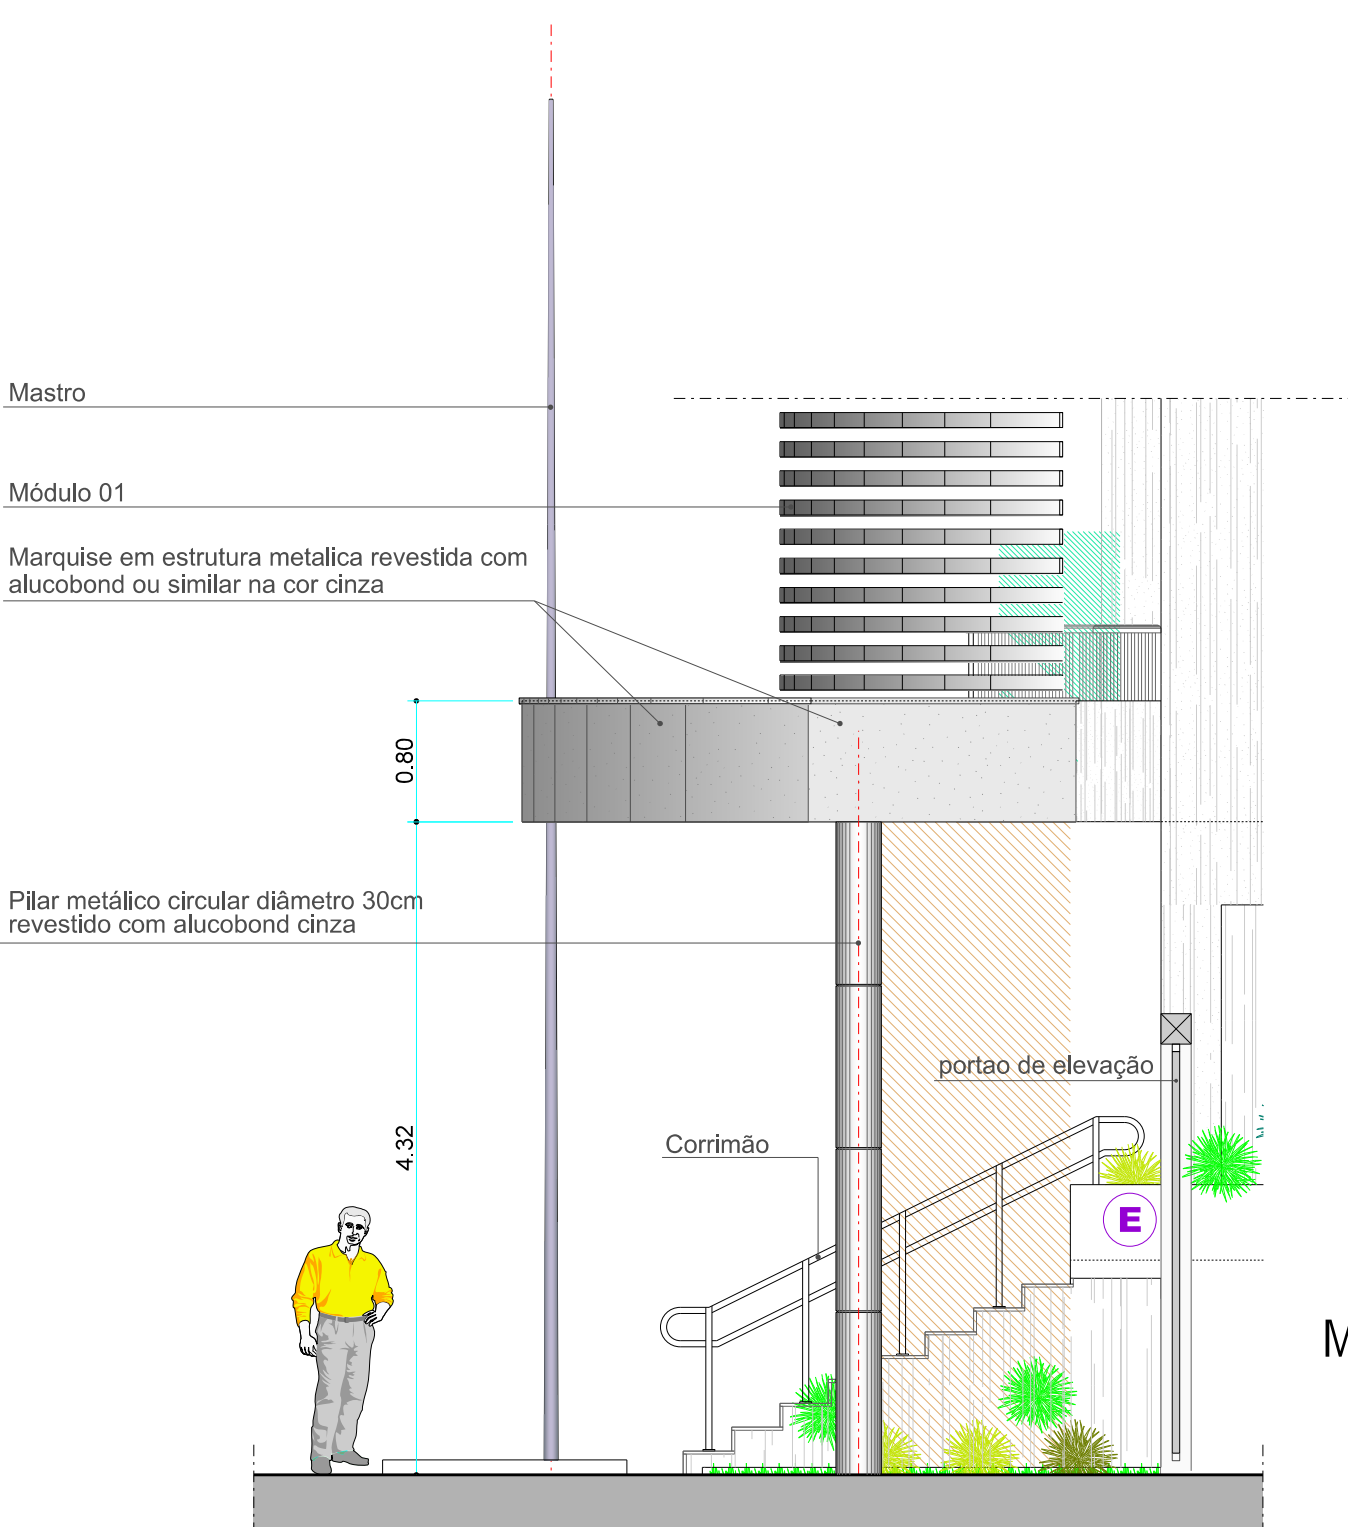


Vista 02

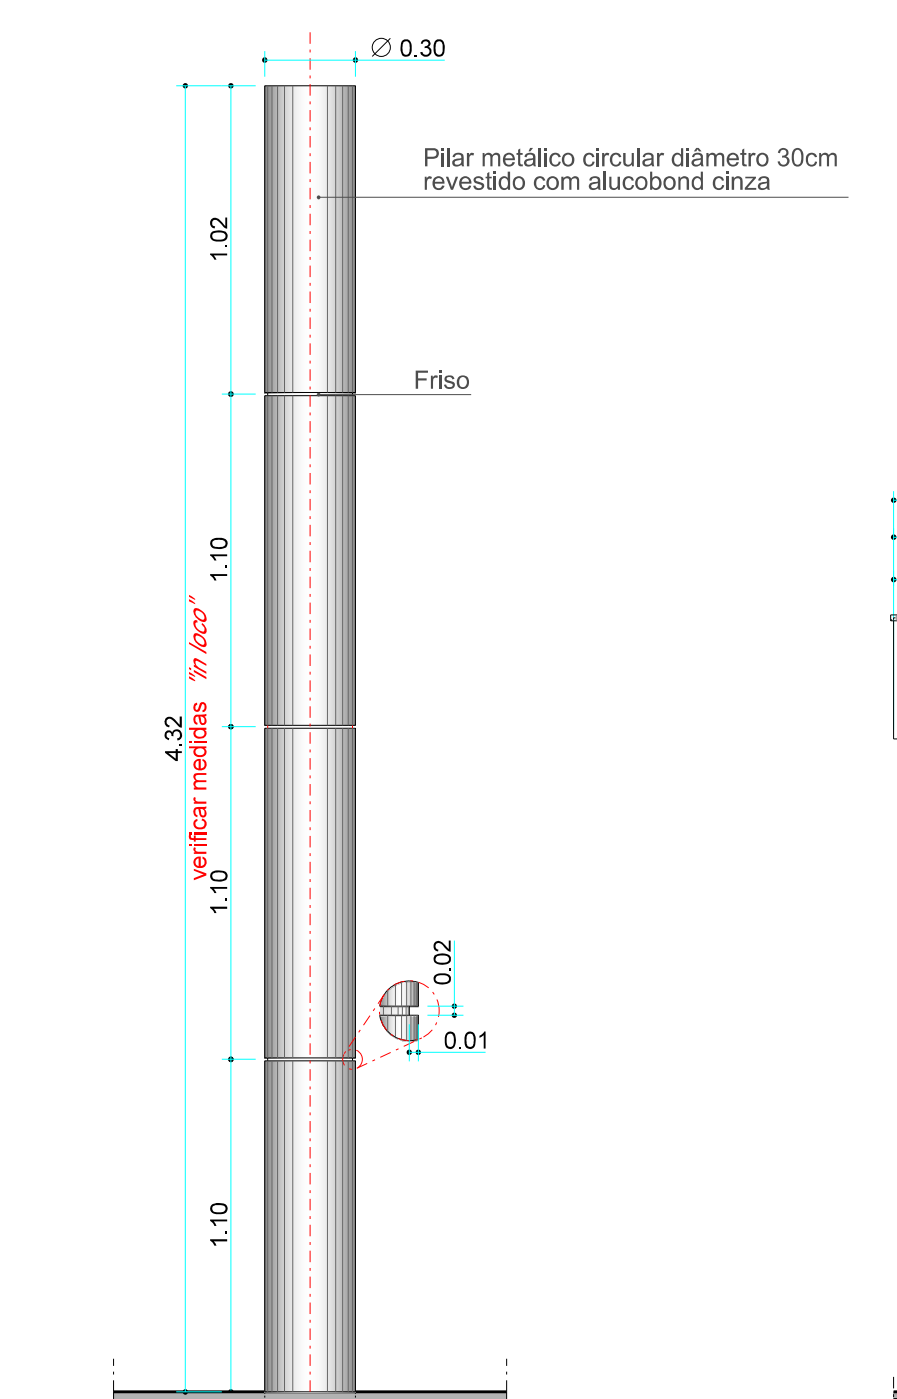

Pilar metálico esc. 1:25

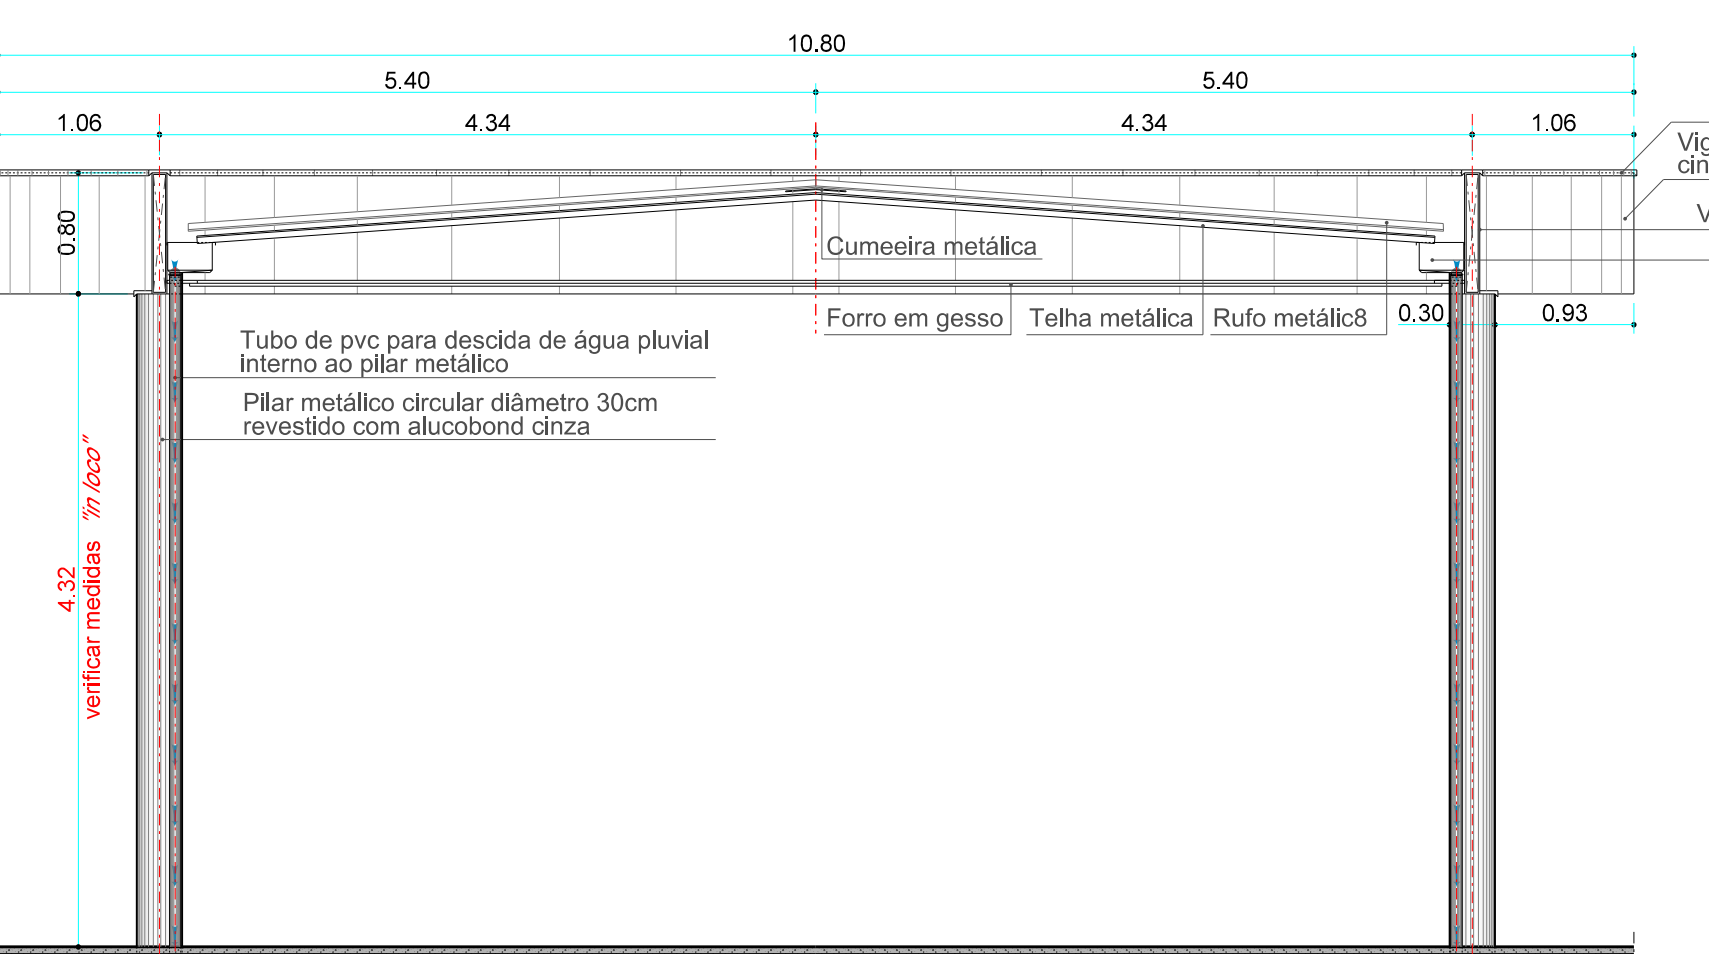

Corte A

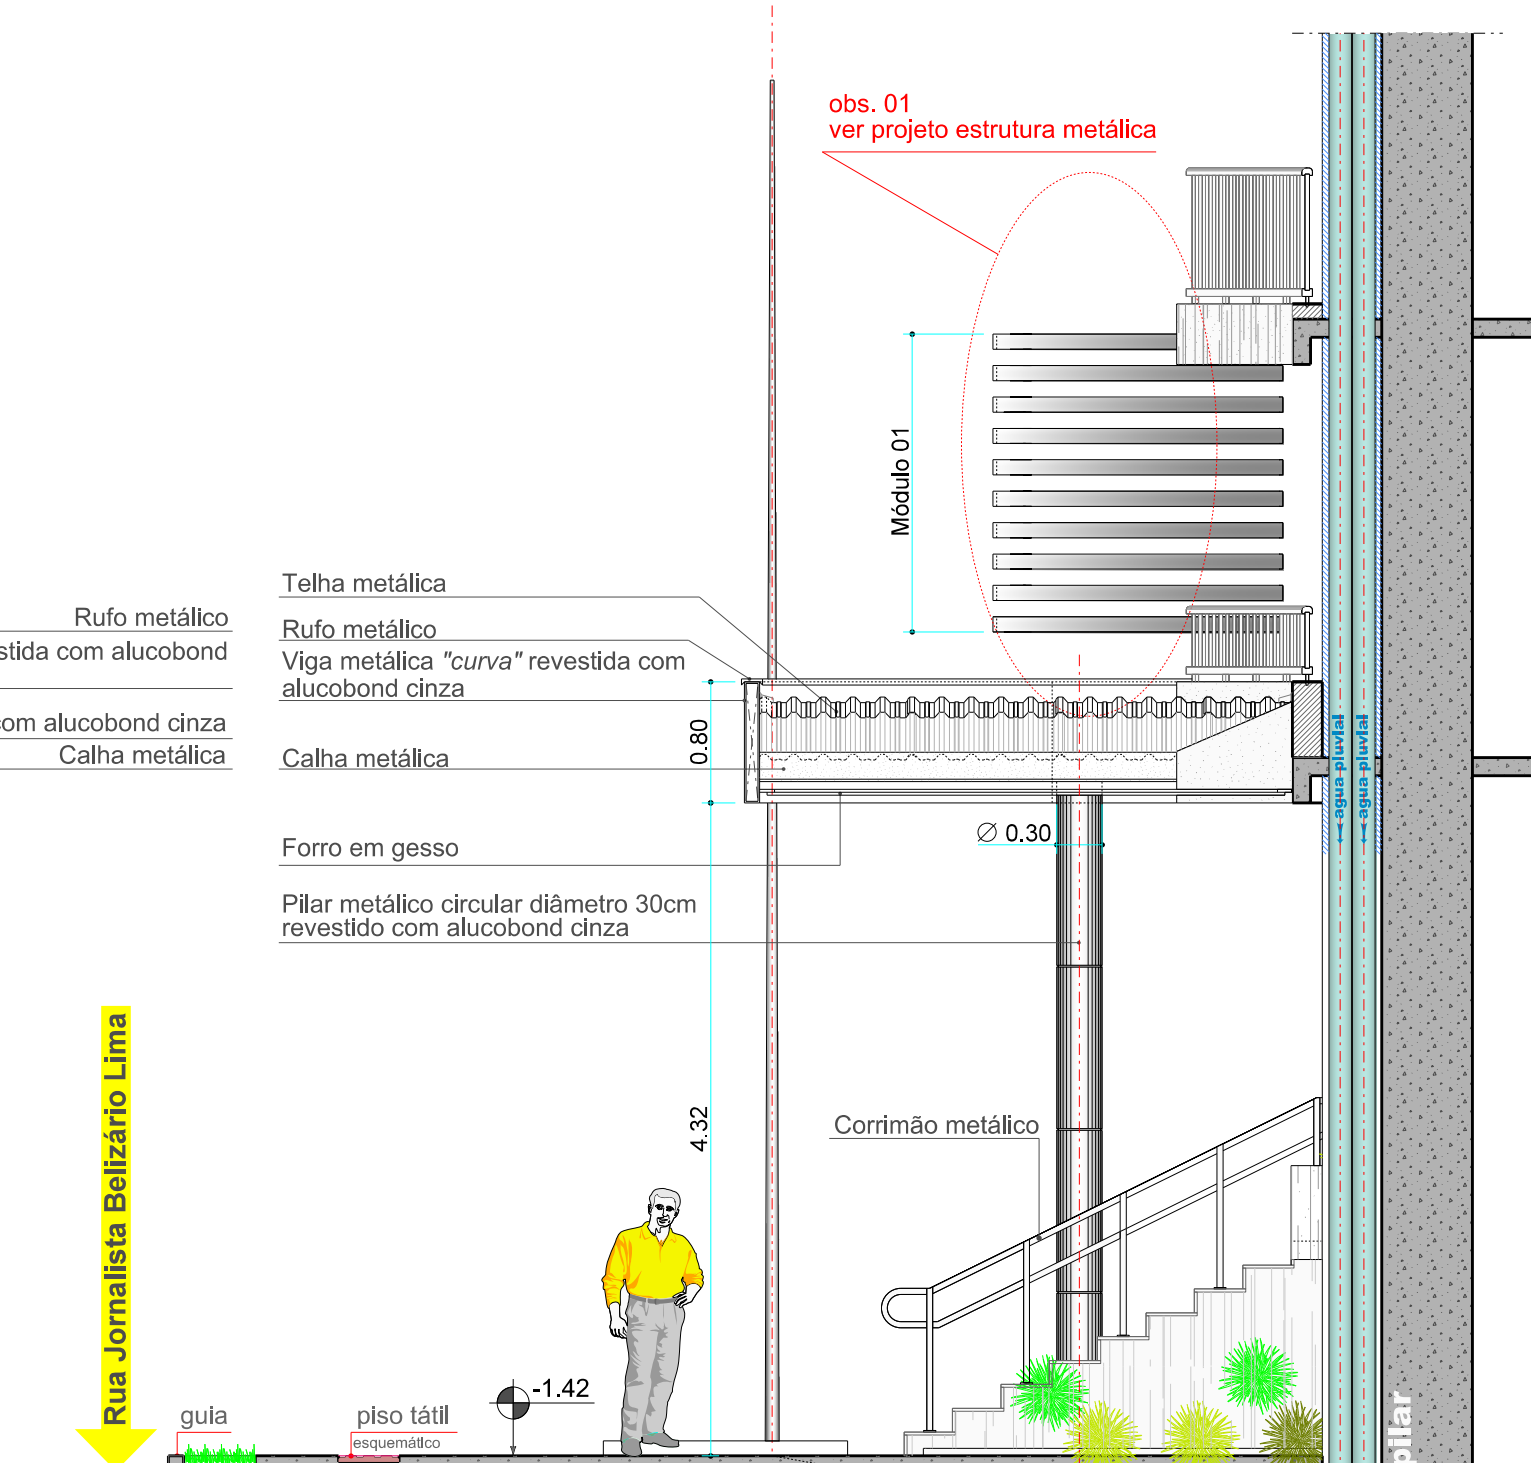

Corte B

RELACÃO DE ESQUADRIAS					
NOME	MEDIDAS	TIPO	QUANT.	MATERIAL	ESPECIFICAÇÃO
PS1	2,00x2,35	SERRAL		PVC	NA COR BRANCA
PS2	2,00x1,70	ABRIR		MADEIRA	FORNACADA COM MELANINCO NA COR CINZA
PS3	0,90x1,10	ABRIR		MADEIRA	FORNACADA COM MELANINCO NA COR CINZA
PS4	0,90x1,10	ABRIR		MADEIRA	FORNACADA COM MELANINCO NA COR CINZA
PS5	1,40x2,00	ABRIR		PVC VERDE	PVC NA COR BRANCA
PS6	1,40x2,00	ABRIR		MADEIRA	FORNACADA COM MELANINCO NA COR CINZA
PS7	0,90x1,10	ABRIR		MADEIRA	FORNACADA COM MELANINCO NA COR CINZA
PS8	0,90x1,10	ABRIR		MADEIRA	FORNACADA COM MELANINCO NA COR CINZA
PS9	0,90x1,10	ABRIR		MADEIRA	FORNACADA COM MELANINCO NA COR CINZA
PS10	0,90x1,10	ABRIR		MADEIRA	FORNACADA COM MELANINCO NA COR CINZA
PS11	0,70x2,10	ABRIR		MADEIRA	FORNACADA COM MELANINCO NA COR CINZA
PS12	0,70x2,10	ABRIR		MADEIRA	FORNACADA COM MELANINCO NA COR CINZA
PS13	0,90x1,10	ABRIR		MADEIRA	FORNACADA COM MELANINCO NA COR CINZA
PS14	0,90x1,10	ABRIR		MADEIRA	FORNACADA COM MELANINCO NA COR CINZA
PS15	0,90x1,10	ABRIR		MADEIRA	FORNACADA COM MELANINCO NA COR CINZA
PS16	0,90x1,10	ABRIR		MADEIRA	FORNACADA COM MELANINCO NA COR CINZA
PS17	0,90x1,10	ABRIR		MADEIRA	FORNACADA COM MELANINCO NA COR CINZA
PS18	0,90x1,10	ABRIR		MADEIRA	FORNACADA COM MELANINCO NA COR CINZA
PS19	0,90x1,10	ABRIR		MADEIRA	FORNACADA COM MELANINCO NA COR CINZA
PS20	0,90x1,10	ABRIR		MADEIRA	FORNACADA COM MELANINCO NA COR CINZA

RELACÃO DE MATERIAIS	
PRSO	TIPO
1	PORCELANATO POLADO
2	PORCELANATO ANTIDESMANANTE
3	PRSO ELEVADO 14cm
4	CONCRETO DESEMPENHO
5	GRAMA
6	PORCELANATO ANTIDESMANANTE PARA AREA EXTERNA
7	PRSO ELEVADO 14cm
8	PRSO METALICO

PAREDE	TIPO
1	PINTURA PVA BRANCA SOBRE MASSA PVA
2	AZULEJO ZODIACO BRANCO ESMALTADO
3	AZULEJO ZODIACO BRANCO ESMALTADO ATE ALTURA 1,50m E PINTURA ACRILICA NA COR BRANCA SOBRE MASSA ACRILICA ATE O TETO
4	PINTURA GRUATADA NA COR BRANCA (ROMANHO)
5	PINTURA GRUATADA NA COR CINZA (ROMANHO)
6	PINTURA PVA PARA AREA EXTERNA NA COR BRANCA

TETO	TIPO
1	FORRO METALICO MODULAR TEGULAR 60x60cm x 6,0cm NA COR BRANCA
2	FORRO EM GESSO COM PINTURA ACRILICA NA COR BRANCA SOBRE MASSA ACRILICA

RODAPE	TIPO
1	RODAPE EM MADEIRA 1x10cm
2	RODAPE EM PORCELANATO ANTIDESMANANTE PARA AREA EXTERNA 14cm

LEGENDA
SN1 - SOLERA
SN2 - SANGRIA
PN1 - PITORO
CON1 - CONJUNTO BATERIA - ILUMINACAO
AN1 - AZULEJO BATERIA
GR1 - GRUATADO
PR1 - PRADELEIRA
VA1 - VALA
MA1 - TACADA MARMIHEIRO
BA1 - BANHEIRO
LA1 - LAVABO
CO1 - COZINHA
VE1 - VESTIBULO
SE1 - SEQUEDOR
ES1 - ESPELHO

ESPECIFICACOES
1 - REPRESENTACAO DE PRSO
2 - REPRESENTACAO DE PAREDE
3 - REPRESENTACAO DE TETO
4 - REPRESENTACAO DE RODAPE

REPRESENTACOES GERAIS
1 - Vaga destinada para portadores de necessidade especial (pne)
2 - Vaga destinada para idosos

NOTAS
XXX - Nome do autor
XXX - Pratica no qual esta desenhada

REVISAO	MODIFICACOES	DATA	VISTO
02	ALTERACAO LAYOUT INTERNO	26/07/2015	
01	REVISAO BOMBEIROS	26/06/2015	
00	EMISSAO INICIAL	00/00/0000	

PROJETO	PROJETO
02	ALTERACAO LAYOUT INTERNO
01	REVISAO BOMBEIROS
00	EMISSAO INICIAL

PROJETO	PROJETO
02	ALTERACAO LAYOUT INTERNO
01	REVISAO BOMBEIROS
00	EMISSAO INICIAL

PRO CALCULO Consultoria e Projetos Ltda
 RUA XV DE NOVEMBRO, 310 CENTRO - B. 1004 F.B.7 3023-4549 - CEP79002-145-CAMPO GRANDE-MS

TRIBUNAL REGIONAL DO TRABALHO
24ª Região

0294 Tribunal regional do trabalho - Campo Grande - Ms LOCAL Rua Jornalista Beltrão Lima - 418 - Campo Grande - Ms

ASSINADO: **MARQUISES** FOLHA NÚMERO: **A44** TOTAL DE FOLHAS: **DOZE**

ESCALA: 1:50 ÁREA: A=0,00m² ANEXO: DESENVOLVIMENTO PROJETO EXECUTIVO 2112mg@gmail.com - 9915 5598

CONFIRAR MEDIDAS NO LOCAL