



FACHADA PRINCIPAL
ESCALA 1:200

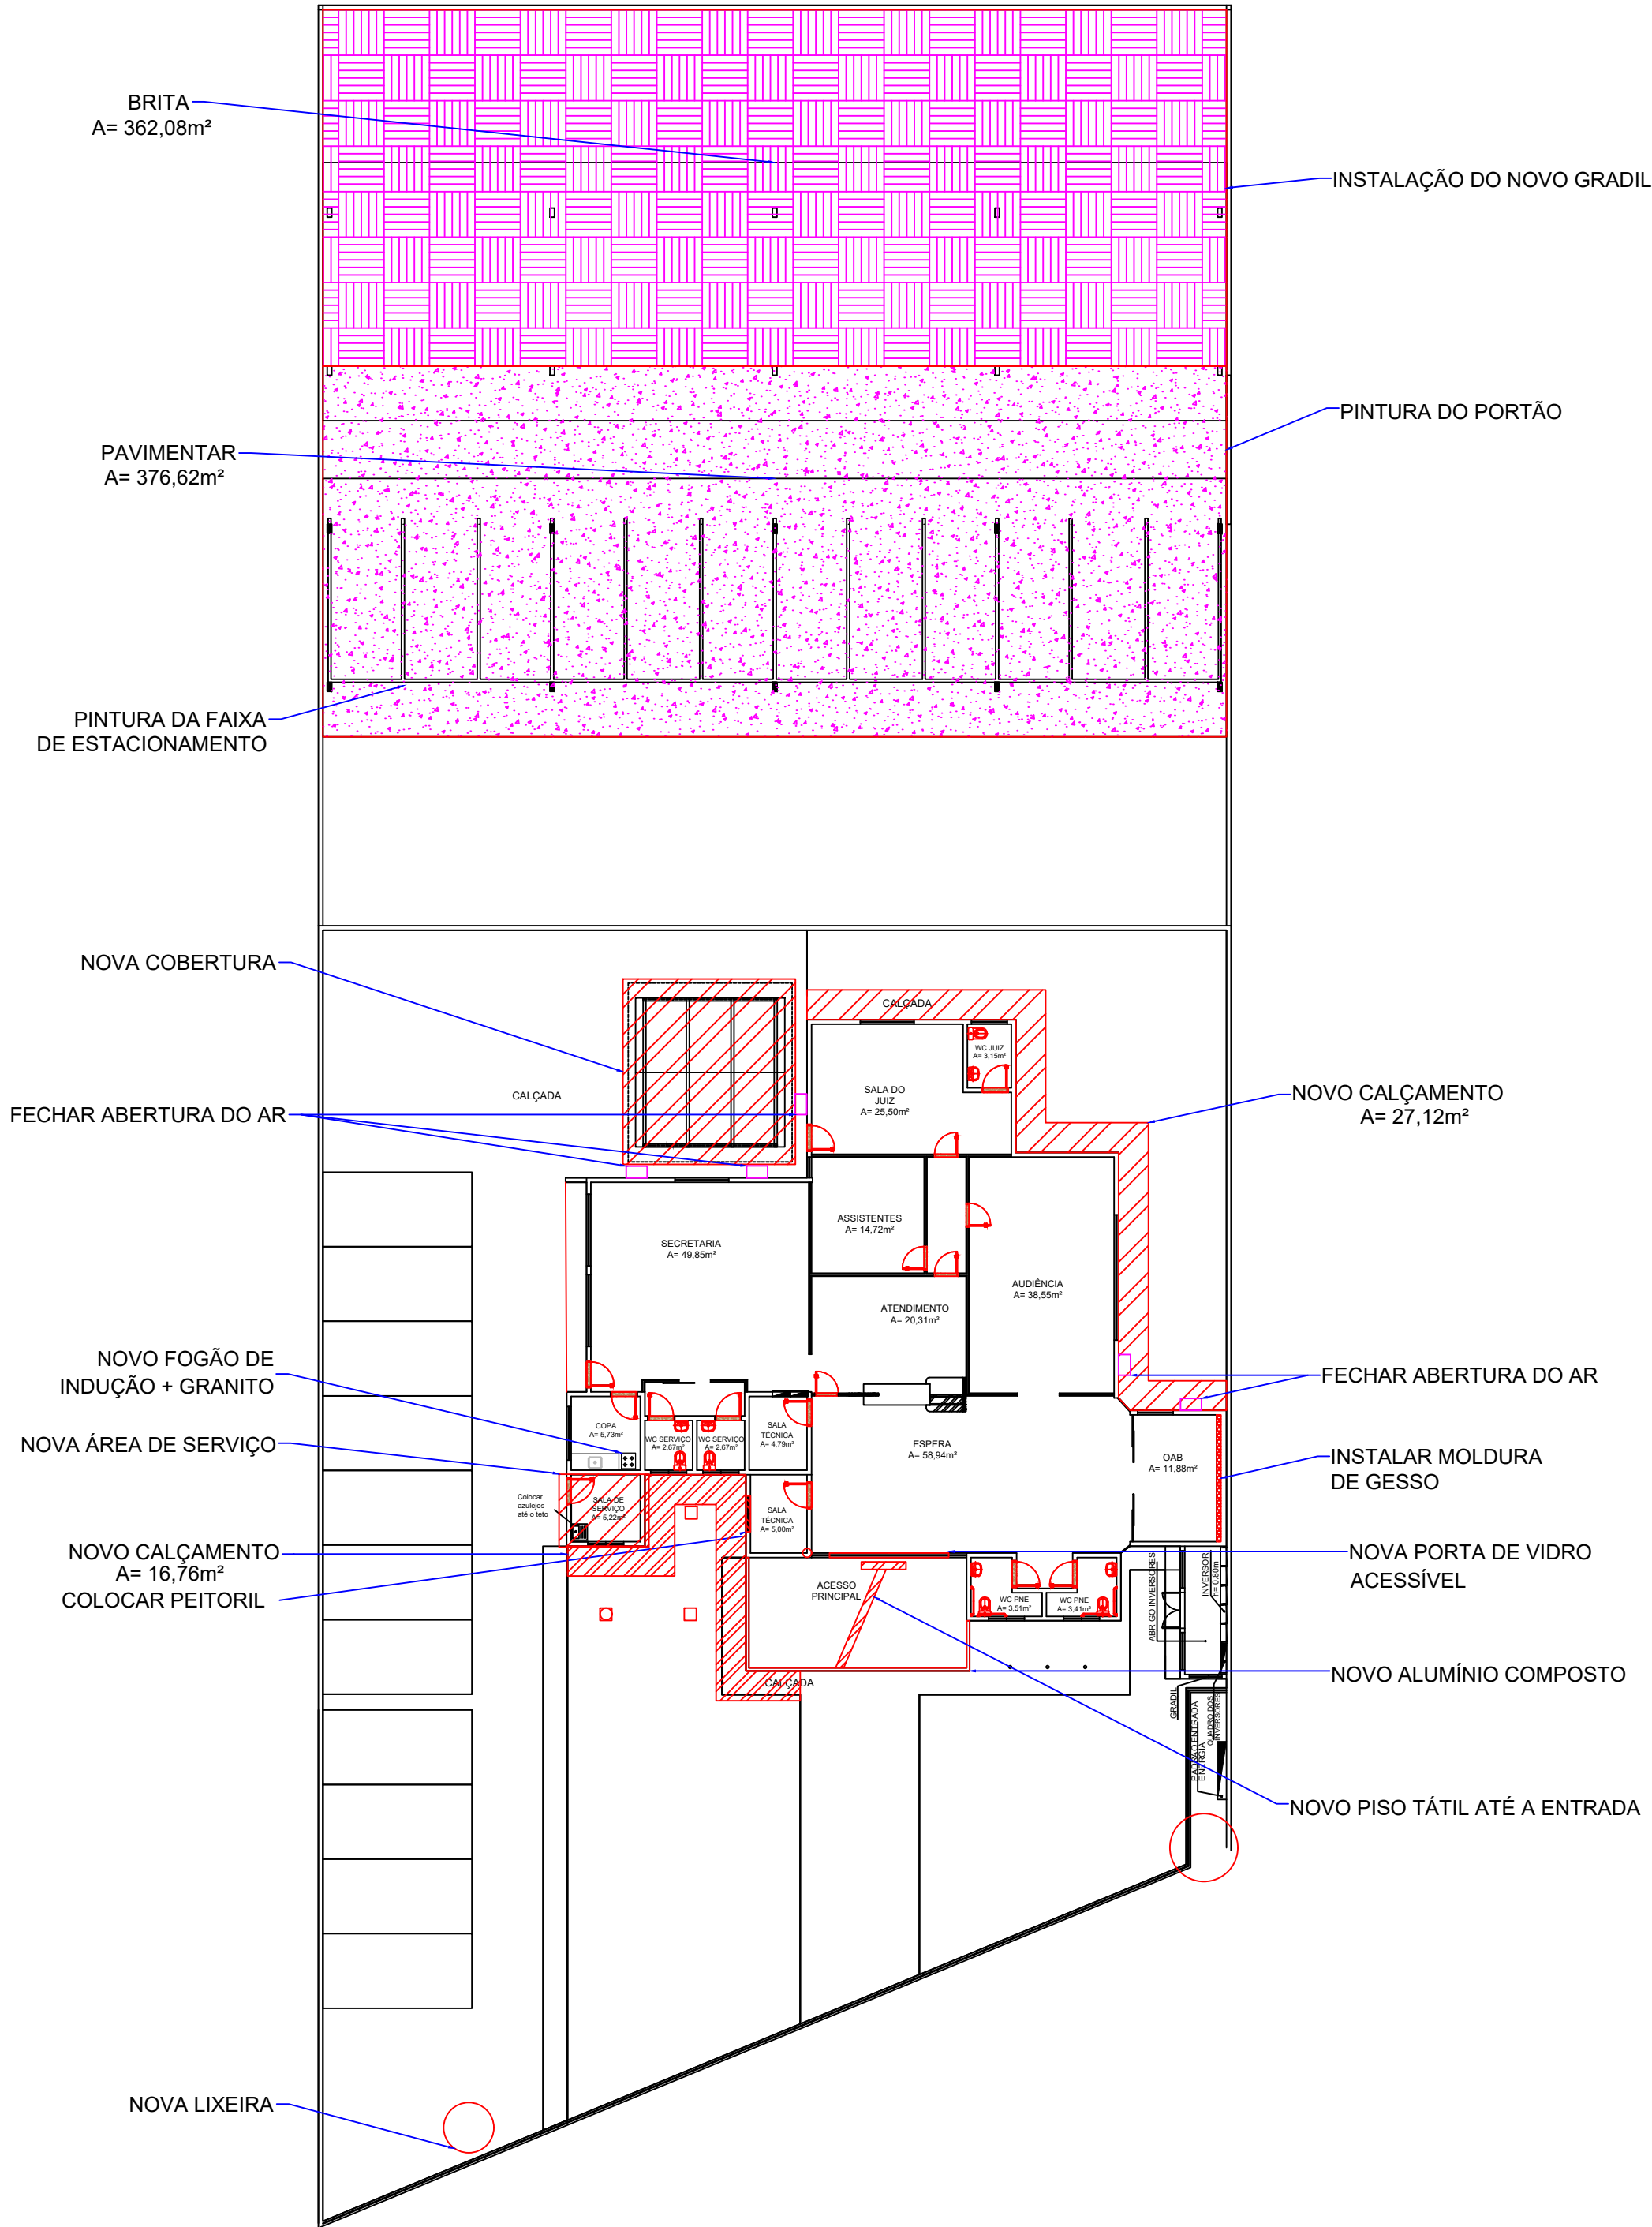

PLANTA BAIXA - CONSTRUIR
ESCALA 1:200

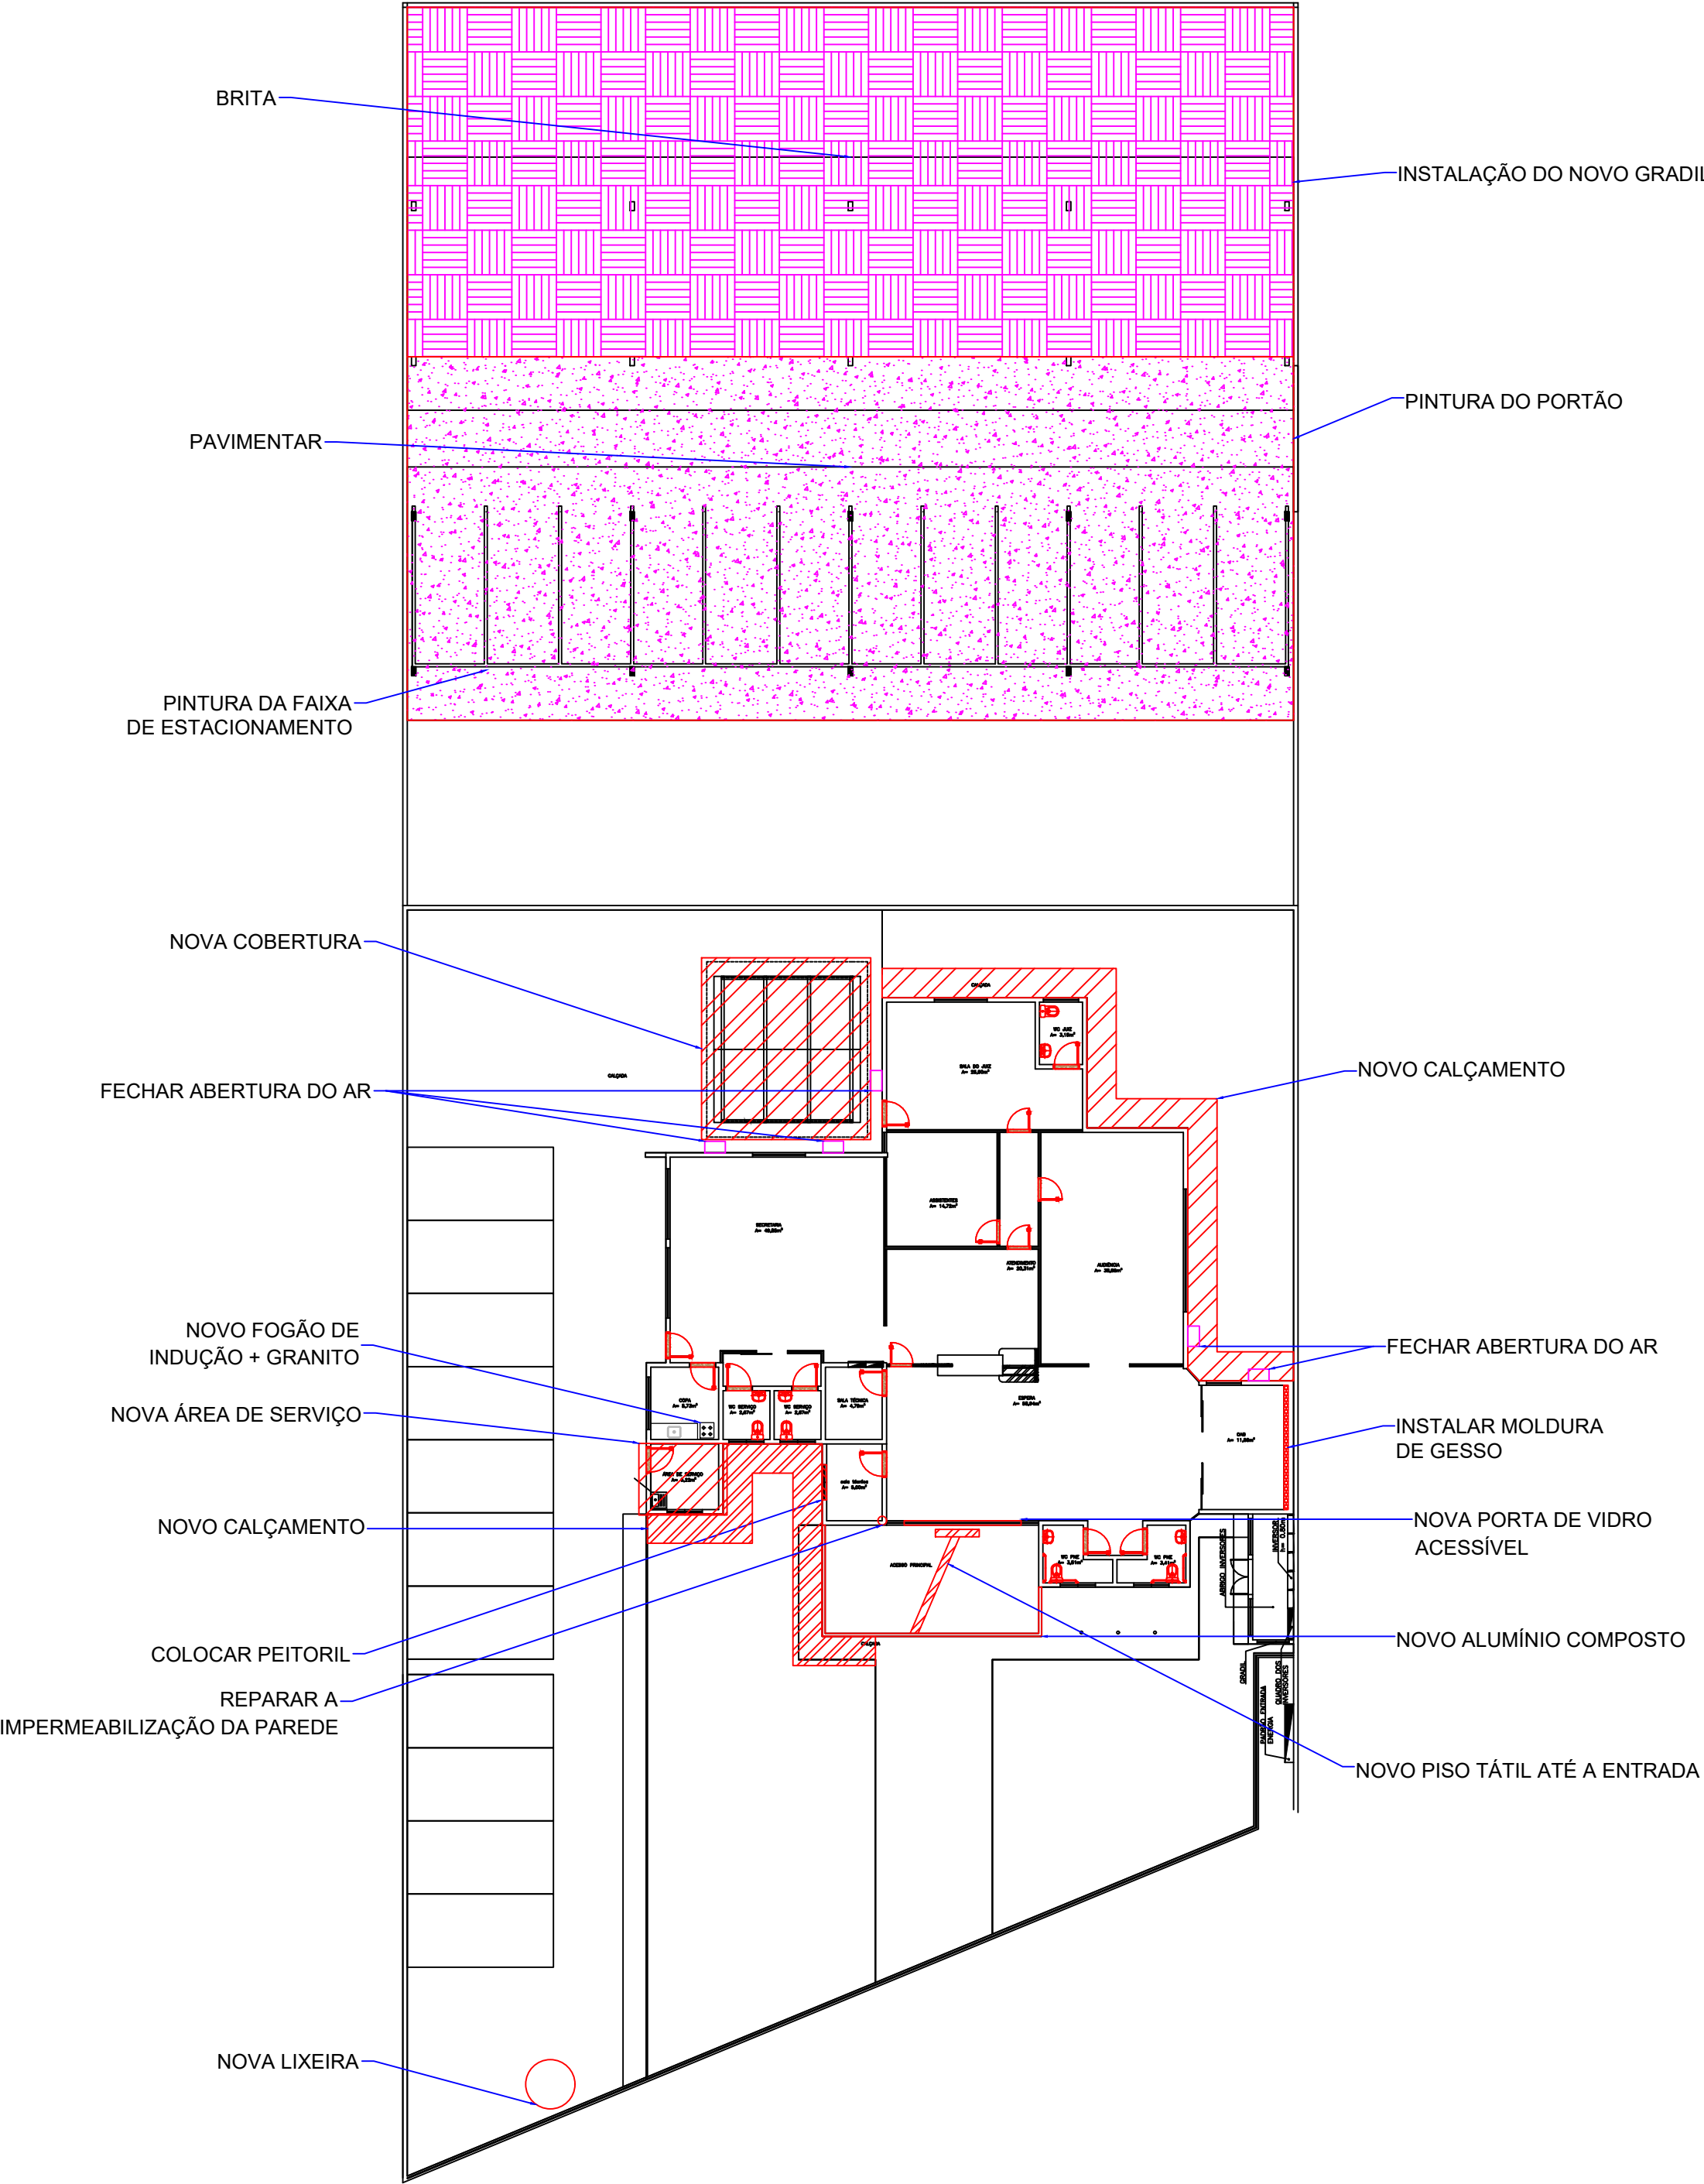

PLANTA BAIXA - CONSTRUIR
ESCALA 1:200

BRITA
A= 362,08m²


INSTALAÇÃO
DO NOVO GRADIL


PAVIMENTAR
A= 376,62m²

PINTURA DO PORTÃO

PINTURA DA FAIXA
DE ESTACIONAMENTO

NOVA COBERTURA

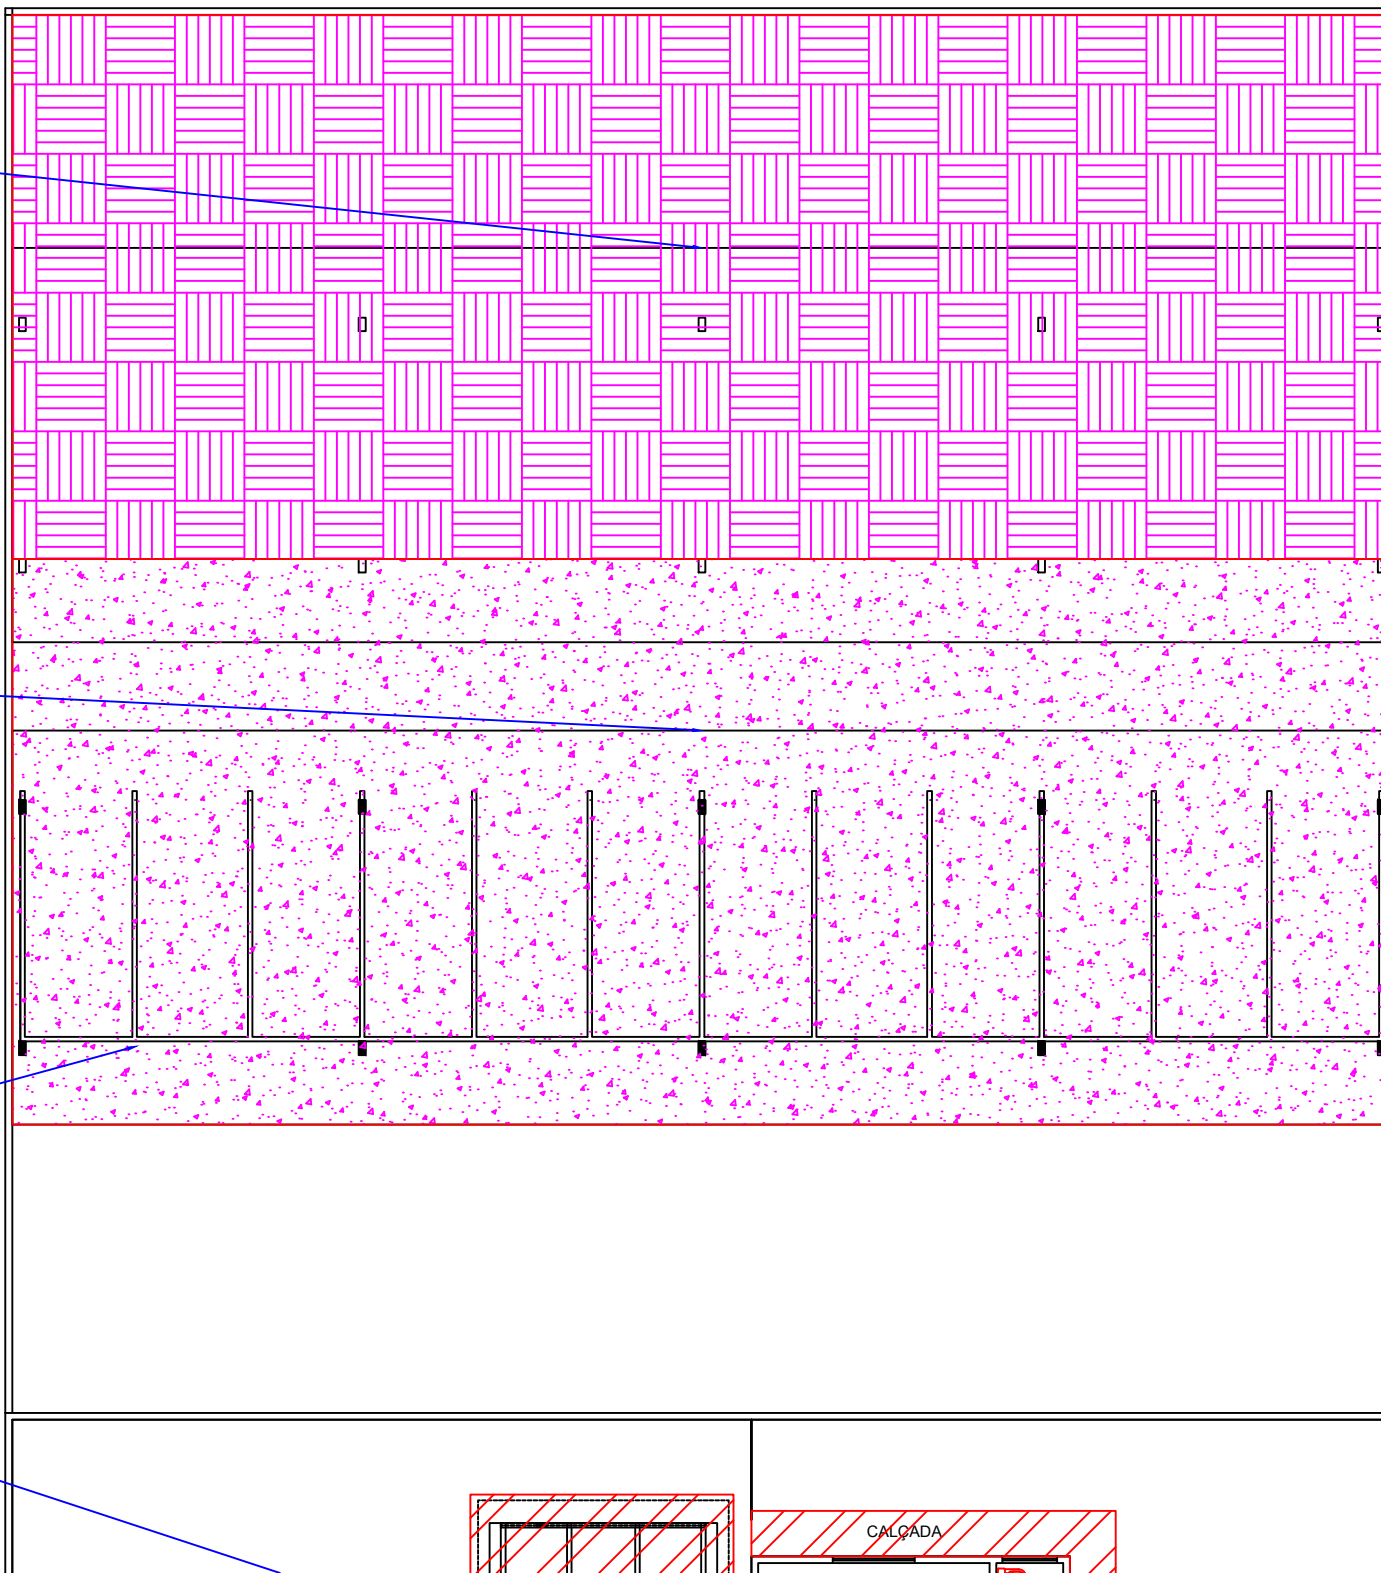

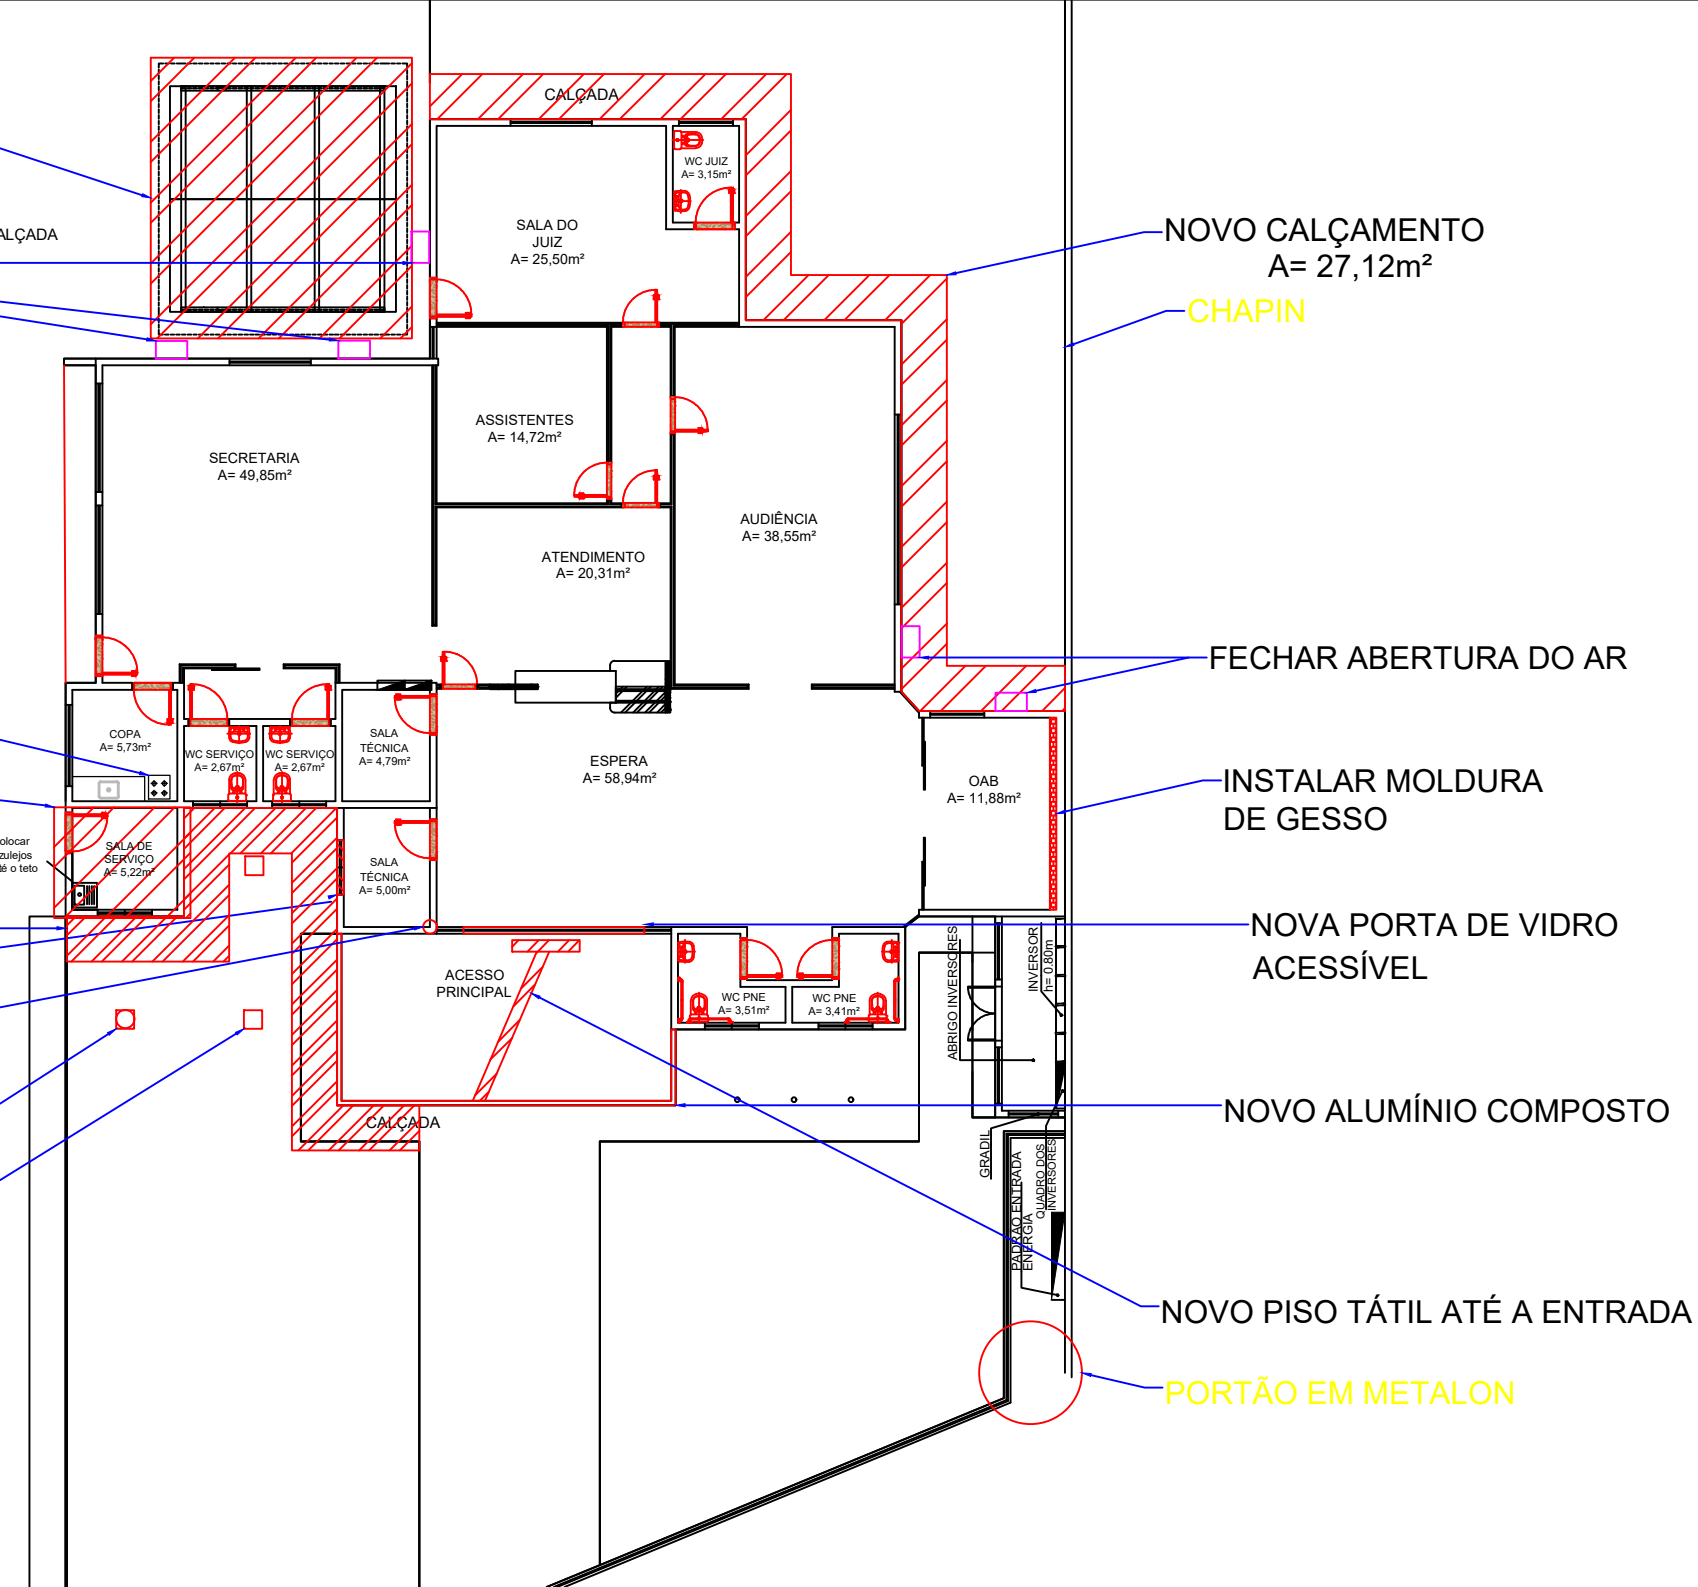

FECHAR ABERTURA DO AR

CALÇADA

CALÇADA

SALA DO
JUIZ
A= 25,50m²

ASSISTENTES
A= 14,72m²

ATENDIMENTO
A= 20,31m²

SECRETARIA
A= 49,85m²

ESPERA
A= 58,94m²

NOVO FOGÃO DE
INDUÇÃO + GRANITO

NOVA ÁREA DE SERVIÇO

COPA
A= 5,73m²

WC SERVIÇO
A= 2,67m²

WC SERVIÇO
A= 2,67m²

SALA TÉCNICA
A= 4,79m²

Colocar
azulejos
até o teto

SALA DE
SERVIÇO
A= 5,22m²

SALA TÉCNICA
A= 5,00m²

NOVO CALÇAMENTO
A= 16,76m²

COLOCAR PEITORIL

ACESSO
PRINCIPAL


CALÇADA


REPARAR A
IMPERMEABILIZAÇÃO DA PAREDE

CHAPIN

CAIXA DE GORDURA

CAIXA DE PASSAGEM

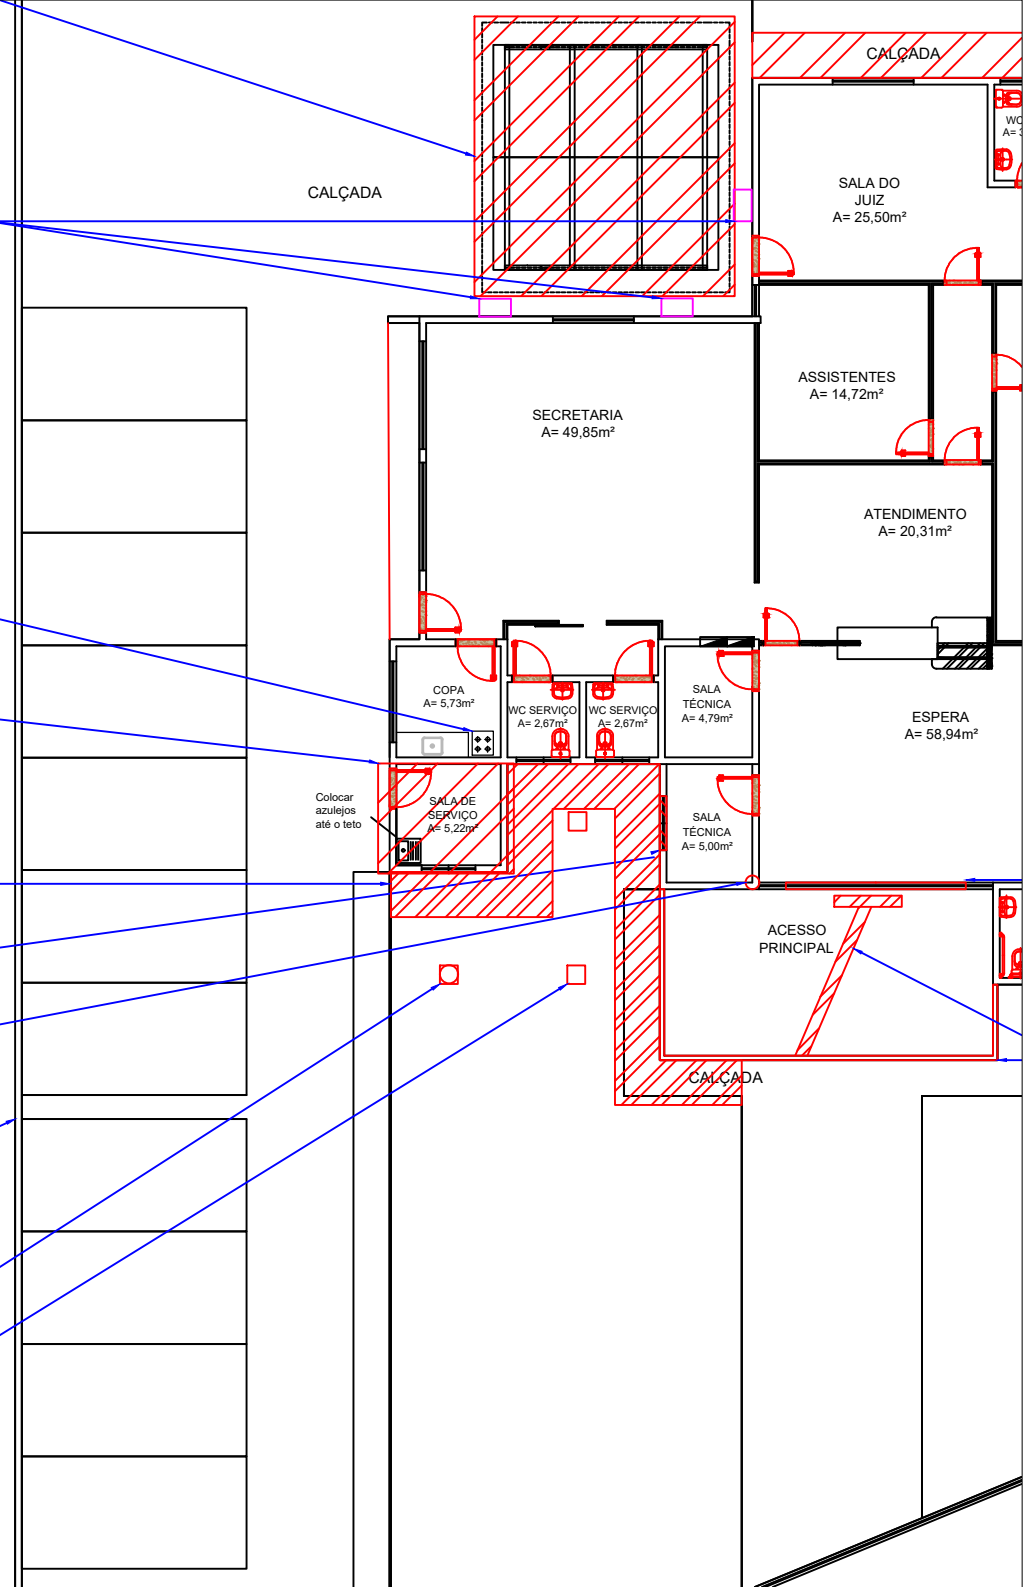

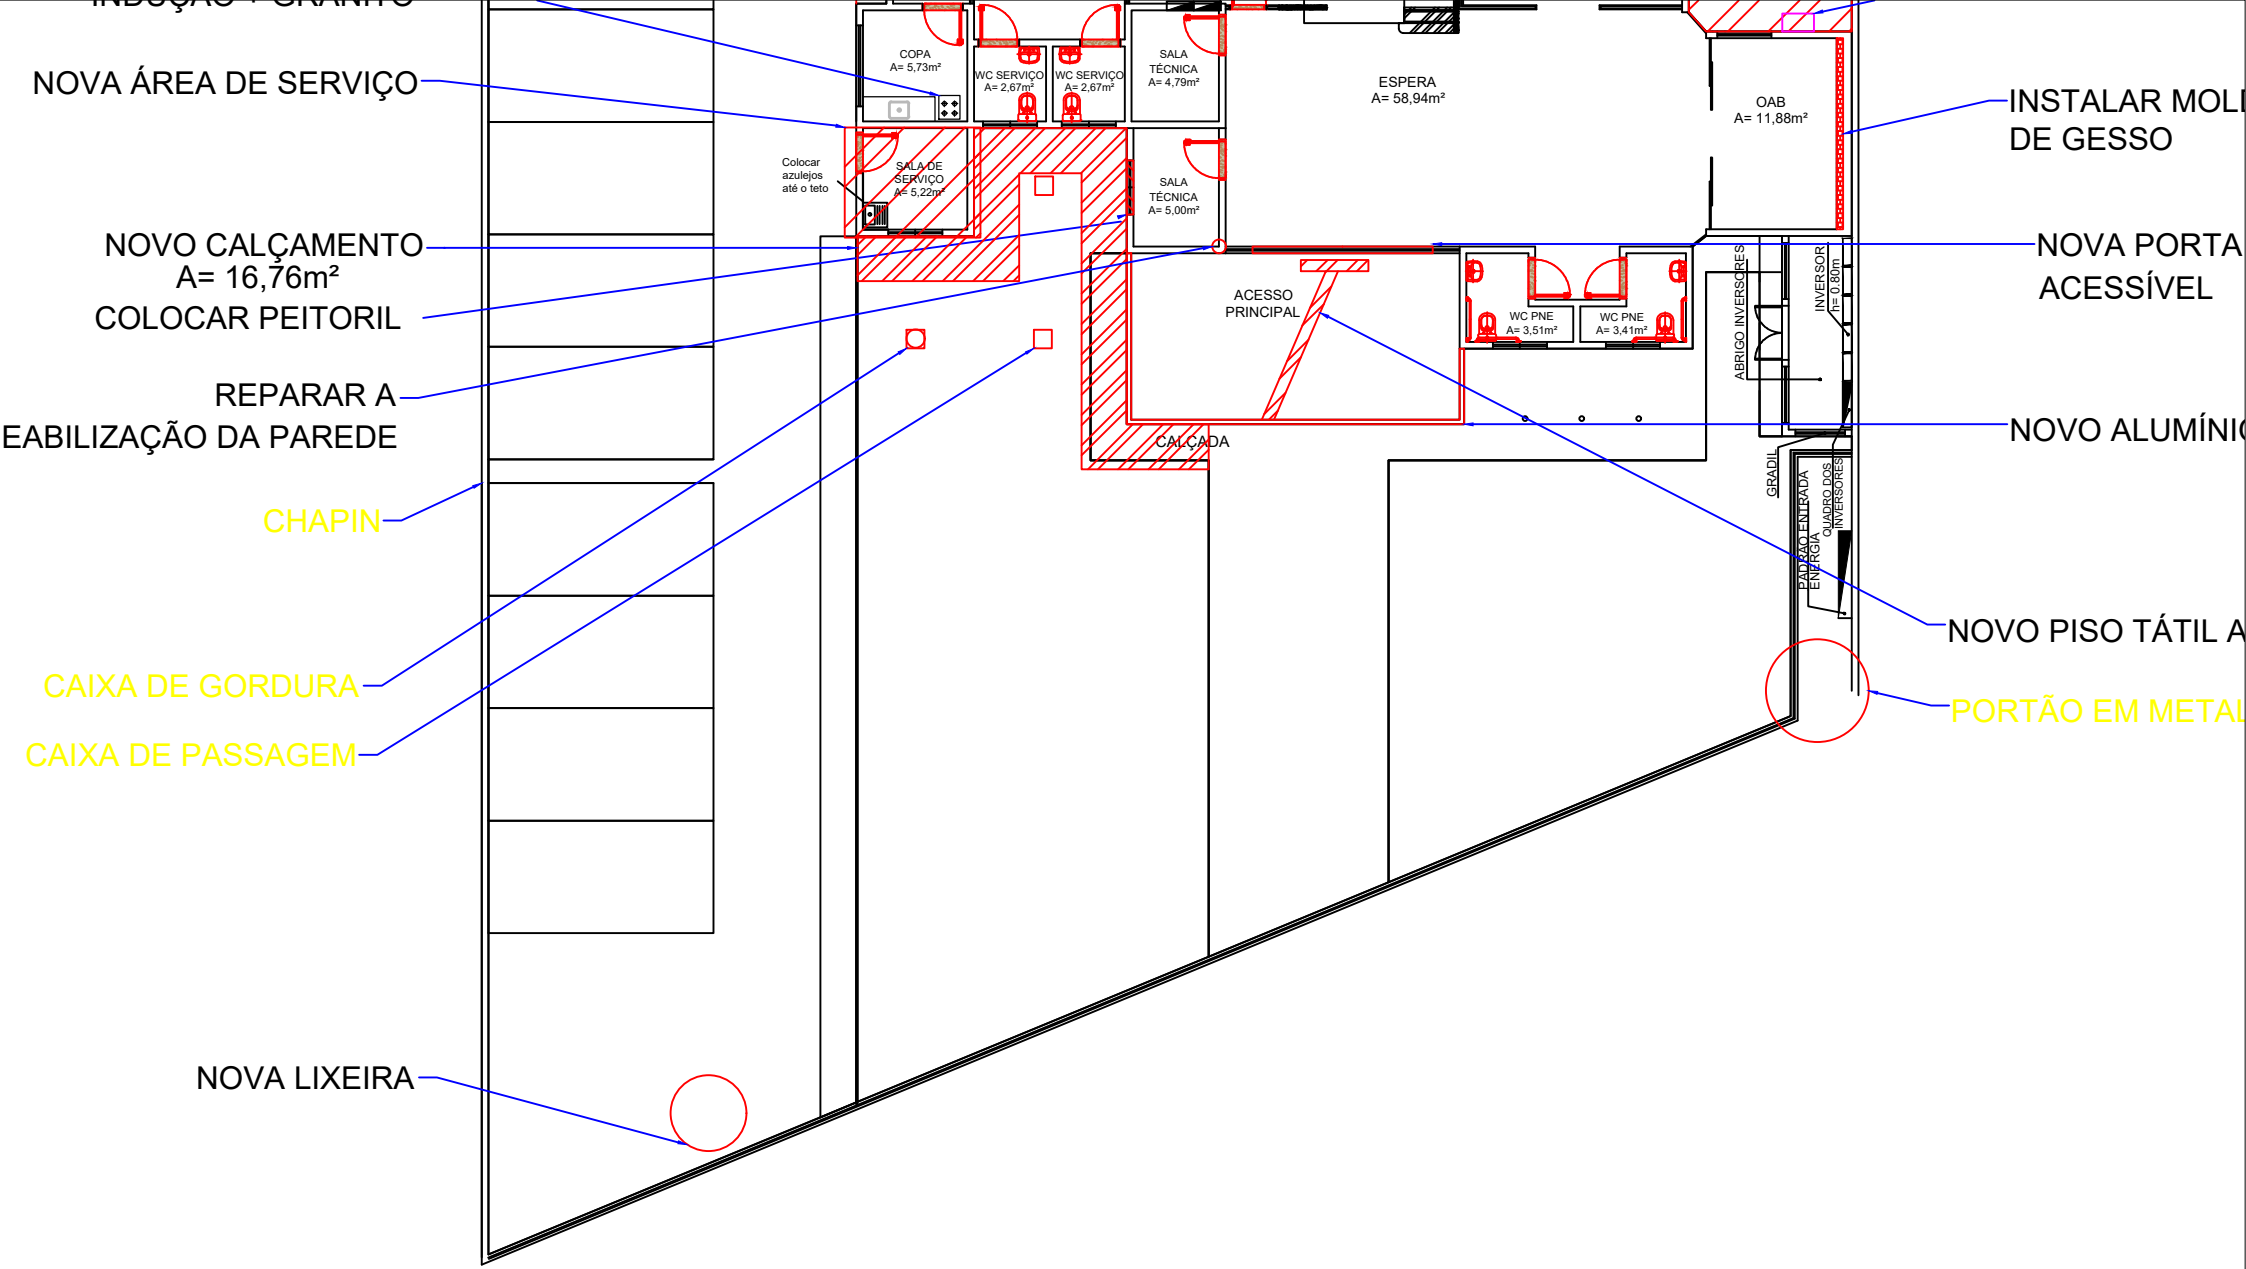

PLANTA BAIXA - CONSTRUIR
ESCALA 1:200