



04 CANTEIRO DE OBRAS NO SUBSOLO  
ESCALA 1: 200

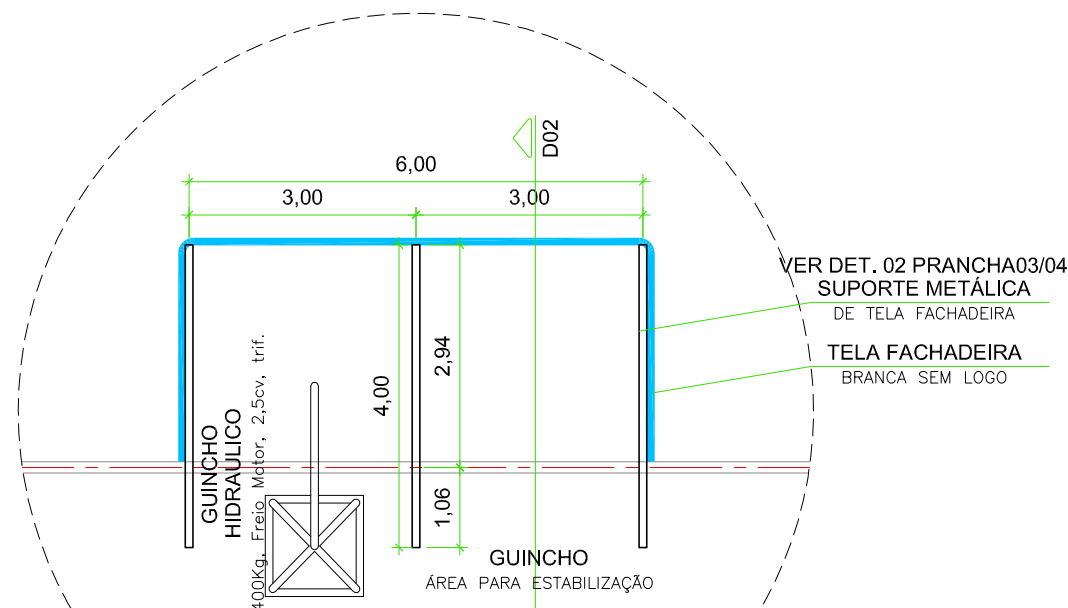

D1 DET. SUPORTE DE TELA FACHADEIRA  
ESCALA 1: 100

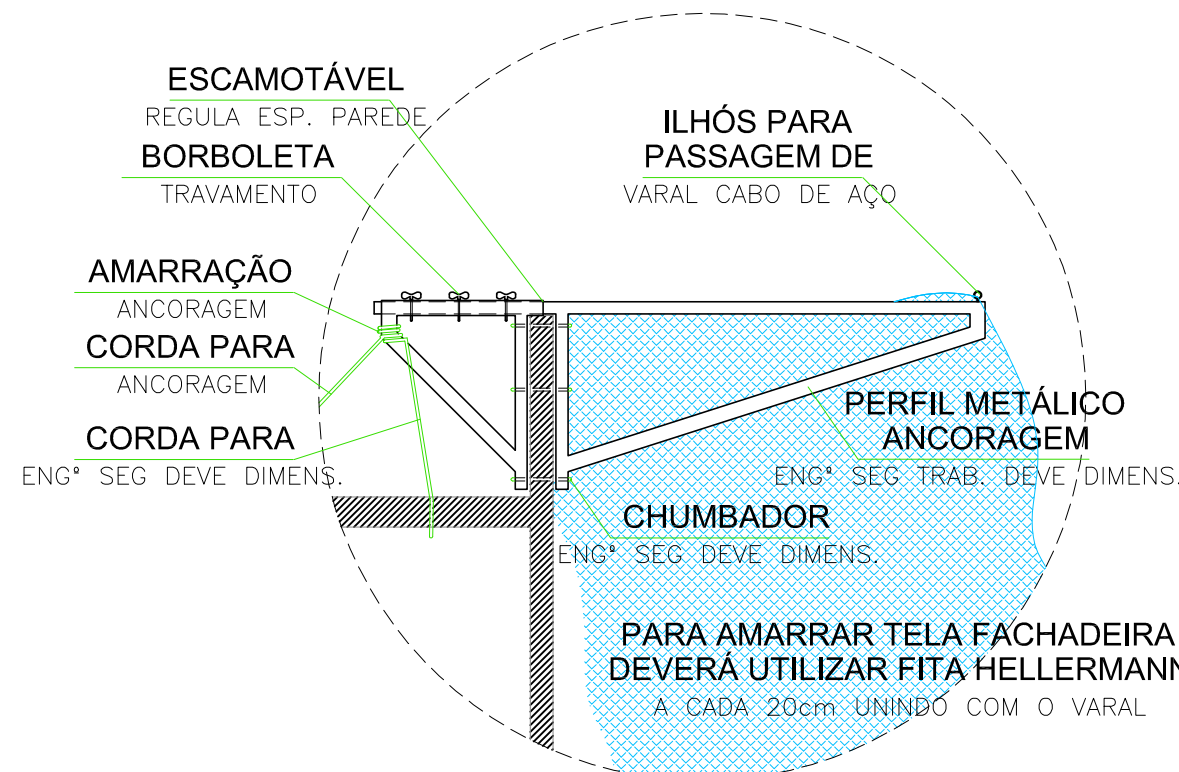

D2 DET. ESQUEMA DE FIXAÇÃO TELA FACHADEIRO  
ESCALA 1: 50



REF.: SUPORTE TELA FACHADEIRO  
ESCALA 1: SEM ESCALA



REF.: GUINCHO HIDRÁULICO  
ESCALA 1: SEM ESCALA

## EXIGÊNCIAS

### ASPECTOS GERAIS

- OBRA DEVERÁ TER PELO MENOS UMA PESSOA TREINADA E HABILITADA PARA PRESTAR OS PRIMEIROS SOCORROS INCLUSIVE TECNICA DE REANIMAÇÃO CARDIORESPIRATORIA.
- TER CAIXAS DE PRIMEIRO SOCORRO EQUIPADAS CONFORME AS ORIENTAÇÕES MEDICAS, FICANDO ESTAS EM LOCAL VISIVEL NA OBRA.
- SER PREVISTO 80 LITROS DE ÁGUA PARA CONSUMO POR DIA POR TRABALHADOR.
- POSSUIR EQUIPAMENTOS DE PROTEÇÃO CONTRA INCENDIO E DE COMBATE AO FOGO.
- TER AS INSTALAÇÕES DESINSETIZADAS E DESRATIZADAS E CADA 180 DIAS, FICANDO O CERTIFICADO EM LOCAL VISIVEL NA OBRA.

### INSTALAÇÕES SANITÁRIAS DEVEM:

- SER MANTIDAS EM PERFECTO ESTADO DE CONSERVAÇÃO E HIGIENE.
- TER INSTALAÇÕES ELÉTRICAS ADEQUADAMENTE PROTEGIDAS POR ELÉTROTUTOS E INTERRUPTORES A 1.10M DO PISO.
- ESTAR SITUADAS EM LOCAIS DE FÁCIL E SEGURO ACESSO, NÃO SENDO PERMITIDO UM DESLOCAMENTO SUPERIOR A 150 (CENTO E CINQUENTA) METROS DO POSTO DE TRABALHO AOS GABINETES SANITÁRIOS E LAVATÓRIOS.

### OS LAVATÓRIOS DEVEM:

- CONTER DE RECREIO PARA COLETA DE PAPEIS USADOS.
- FICAR A UMA ALTURA DE 1.00M (UM METRO) E TER TORNEIRAS A 1.20 DO PISO.
- POSSUIR MATERIAL PARA LIMPEZA E SECAGEM DAS MÃOS, PROIBINDO-SE TONALHAS COLÁTIAS.

### GABINETES SANITÁRIOS DEVEM:

- SER PREVISTO DE PORTA COM TRINCO INTERNO E BORDA INFERIOR DE NO MÁXIMO, 0.15M (QUINZE CENTÍMETROS) DE ALTURA.
- TER RECIPIENTE COM TAMPA, PARA DEPOSITO DE PAPEIS USADOS, SENDO OBRIGATORIO O FORNECIMENTO DE PAPEL HIGIENICO.

### ALMOXARIFADO:

- O ALMOXARIFADO DEVERÁ TER ESPAÇO DESTINADO COMO VESTIÁRIO E TER ARMÁRIOS INDIVIDUAIS DOTADOS DE FECHADURA OU DISPOSITIVO COM CADEADO.
- SER MANTIDOS EM PERFECTO ESTADO DE CONSERVAÇÃO, HIGIENE E LIMPEZA.
- TER BANCOS EM NÚMERO SUFICIENTE PARA ATENDER AOS USUÁRIOS, COM LARGURA MÍNIMA DE 0.30M (TRINTA CENTÍMETROS).
- TER INSTALAÇÕES ELÉTRICAS ADEQUADAMENTE PROTEGIDAS POR ELÉTROTUTOS E INTERRUPTORES A 1.10M DO PISO.

### REFETÓRIO:

- INDEPENDENTEMENTE DO NÚMERO DE TRABALHADORES E DA EXISTÊNCIA OU NÃO DE COZINHA, EM TODO CANTEIRO DE OBRA DEVE HAVER LOCAL EXCLUSIVO PARA O AQUECIMENTO DE REFEIÇÕES, DOTADO DE EQUIPAMENTO ADEQUADO E SEGURO PARA O AQUECIMENTO.
- É OBRIGATORIO O FORNECIMENTO DE ÁGUA POTÁVEL, FILTRADA E FRESCA, PARA OS TRABALHADORES, POR MEIO DE BEBEDOURO DE JATO INCLINADO OU OUTRO DISPOSITIVO EQUIVALENTE, SENDO PROIBIDO O USO DE COPOS COLETIVOS.
- TER DEPOSITO, COM TAMPA, PARA DEPOSITO.
- É PROIBIDO A INGESTÃO DE ALIMENTOS EM OUTROS LOCAIS.
- DEVERÁ TER MESAS COM TAMPOS LIDOS E LAVÁVEIS, CADEIRAS, LAVATÓRIO, PIA E MATERIAL DE LIMPEZA PARA LAVAGEM DOS UTENSÍLIOS.
- TER INSTALAÇÕES ELÉTRICAS ADEQUADAMENTE PROTEGIDAS POR ELÉTROTUTOS E INTERRUPTORES A 1.10M DO PISO.
- SER IMPO PERMANENTEMENTE POR EQUIPE CONTRATADA PARA TAL FIM.

### INSTALAÇÃO ELÉTRICA PROVISÓRIA:

- PARA O PRESENTE CANTEIRO ESTÁ PREVISTO A INSTALAÇÃO DE 02 QUADROS DE CONEXÃO DE ENERGIA (GCE), BIFÁSICO DE 12kW, SENDO UM IMPLANTADO NO PAVIMENTO TERREIRO E O SEGUNDO NA COBERTURA.
- DEVERÁ SER REALIZADA A DEVIDA LIGAÇÃO ORIENTADA DO QUADRO DE ENERGIA DO PAVIMENTO.
- QUANDO HOUVER LIGAÇÃO ENTRE CONDUTORES, A FIAÇÃO DEVERÁ SER SOLDADA.

## OBSERVAÇÕES GERAIS

- 01 - MEDIDAS EM METRO.  
02 - TODAS AS MEDIDAS DEVERÃO SER RIGOROSAMENTE CONFERIDAS NA OBRA.

## LEGENDA

- LOCAL PARA IMPLANTAÇÃO DO CANTEIRO DE OBRAS  
E CIRCULAÇÃO DE MÃO DE OBRA
- ÁREAS DE TRABALHO PARA IMPLANTAÇÃO DOS ANDAIMES

## REFERÊNCIA DE NÍVEL

NÍVEL 0.00 COTA 503.00

## CANTEIRO DE OBRAS



RUA MARECHAL CÂNDIDO MARIANO RONDON, 2411  
SALA 04 - CENTRO - CAMPO GRANDE - MS  
(67) 3028-4567 / (67) 8111-3699  
wilson@teslenco.com.br

AUTOR DO PROJETO:

TESLENCO ARQUITETURA E CONSTRUÇÃO LTDA ME

WILSON LEVI TESLENCO

ARQUITETO CAU 17184-0

CPF: 078.971.345-90

PROPRIETÁRIO:  
JUSTIÇA DO TRABALHO  
TRIBUNAL REGIONAL DO TRABALHO  
TRT 24ª REGIÃO

RESP. LEGAL  
CPF:



PROPRIETÁRIO:  
JUSTIÇA DO TRABALHO  
TRIBUNAL REGIONAL DO TRABALHO  
TRT 24ª REGIÃO

REPRESENTANTE LEGAL:

CPF:

EMPREENDIMENTO:  
TC 14/2022 TRT/24ª REGIÃO  
EDIFÍCIO SEDE DO TRT DA 24ª REGIÃO  
CAMPO GRANDE - MS

LOCAL:  
RUA DEL. CARLOS ROBERTO BASTOS, Nº 208  
BAIRRO VERANEIO - CAMPO GRANDE/MS

ESCALA: Indicado

CONTEÚDO:

04. CANTEIRO DE OBRAS NO SUBSOLO

05. CANTEIRO DE OBRAS NO 1º PAVIMENTO

OBS.: A PLANTA BAIXA DESTA PRANCHA ILUSTRA A CIRCULAÇÃO VERTICAL DE PESSOAL DA MÃO DE OBRA.

DESENHISTA:  
Argº THIAGO FAUSTINO N. M. da COSTA

ÁREAS:

## TÍTULO: CANTEIRO DE OBRAS G2

CONFIG. PARA PLOTAGEM:

03 TESLENCO ARQUITETURA PADRÃO.ctb

ARQUIVO:

2022.11.23 - CANTEIRO DE OBRAS R0.dwg

RAT DE PROJETO:

SI 1218031400CT001

DATA:

NOV/2022

EMIÇÃO	DATA	OBSERVAÇÕES / MODIFICAÇÕES	RESP.
EMIÇÃO INICIAL	NOV/2022	EMIÇÃO INICIAL	Argº Wilson

## OBSERVAÇÕES: CONFERIR MEDIDAS NO LOCAL

- FORMALIDADES LEGIS:
- ESTA PLANTA REPRESENTA E OFICIALIZA A AUTORIA DO PROJETO ARQUITETÔNICO (PROPRIEDADE INTELECTUAL) A TESLENCO ARQUITETURA E CONSTRUÇÃO LTDA.
  - OS DIREITOS DE UTILIZAÇÃO PERTENCEM AO TRIBUNAL REGIONAL DO TRABALHO - 24ª REGIÃO.
  - O CONTEÚDO DESTA DOCUMENTO NÃO PODERÁ SER ALTERADO, REPRODUZIDO OU CEDIDO SOB QUALQUER PRETEXTO.
  - A INOBSERVÂNCIA DOS PRECITOS DESCRITOS RESERVA AO SEU AUTOR E/OU DETENTOR O DIREITO DE INTERVENÇÃO NOS TERMOS DA LEI.
  - O PRESENTE PROJETO BÁSICO REPRODUZ O ESTUDO APRESENTADO ANTERIORMENTE, DISCUTIDO, ADAPTADO E APROVADO PELA TRIBUNAL REGIONAL DO TRABALHO - 24ª REGIÃO.
  - QUALQUER DESCUMPRIMENTO DAS ORIENTAÇÕES CONTIDAS NO PROJETO DURANTE A EXECUÇÃO DA OBRA NÃO SERÁ RECONHECIDO, TANTO PELO AUTOR COMO PELO DETENTOR, OBRIGANDO INCONDICIONALMENTE A REPARAÇÃO.