

QUADRO REFERENCIAL DE PRANCHAS

[illegible]

AMON
MICAEL
FERNANDE
S FLORES



RUA MARECHAL CÂNDIDO MARIANO RONDON, 2411
SALA 04 - CENTRO - CAMPO GRANDE - MS
(67) 3028-4567 / (67) 8111-3699
wilson@teslenco.com.br
AUTOR DO PROJETO:

TESLENCO ARQUITETURA E CONSTRUÇÃO LTDA ME
WILSON LEVI TESLENCO
ARQUITETO CAU 17184-0
CPF: 078.971.348-90

PROPRIETÁRIO:
JUSTIÇA DO TRABALHO
TRIBUNAL REGIONAL DO TRABALHO
TRT 24ª REGIÃO

RESP.LEGAL
CPE:

PROJ. IMPERMEABILIZAÇÃO



PROPRIETÁRIO:
JUSTIÇA DO TRABALHO
TRIBUNAL REGIONAL DO TRABALHO
TRT 24ª REGIÃO

REPRESENTANTE LEGAL:

CPF:

EMPREENDIMENTO:

TC 14/2022 TRT/24ª REGIÃO
EDIFÍCIO SEDE DO TRT DA 24ª REGIÃO
CAMPO GRANDE - MS

| OCAI | •

RUA DEL. CARLOS ROBERTO BASTOS, Nº 208
BAIRRO VERANEIO - CAMPO GRANDE/MS

ESCALA:

Indicada

CONTEÚDO:

LISTAGEM DE PRANCHAS

DESENHISTA:

Arqtº THIAGO FAUSTINO N M da COSTA

ÁREAS:

PRANCHA

IM-00/05

IMPERMEAB.

TÍTULO: PROJ. IMPERMEABILIZAÇÃO

CONFIG. PARA PLOTAGEM:

☒ TESLENCO ARQUITETURA PADRÃO.ctb

ARQUIVO:


2022.09.19 - Impermeabilização R1.dwg

RRT DE PROJETO:

SI12180314|00CT001

DATA:

SET/2022

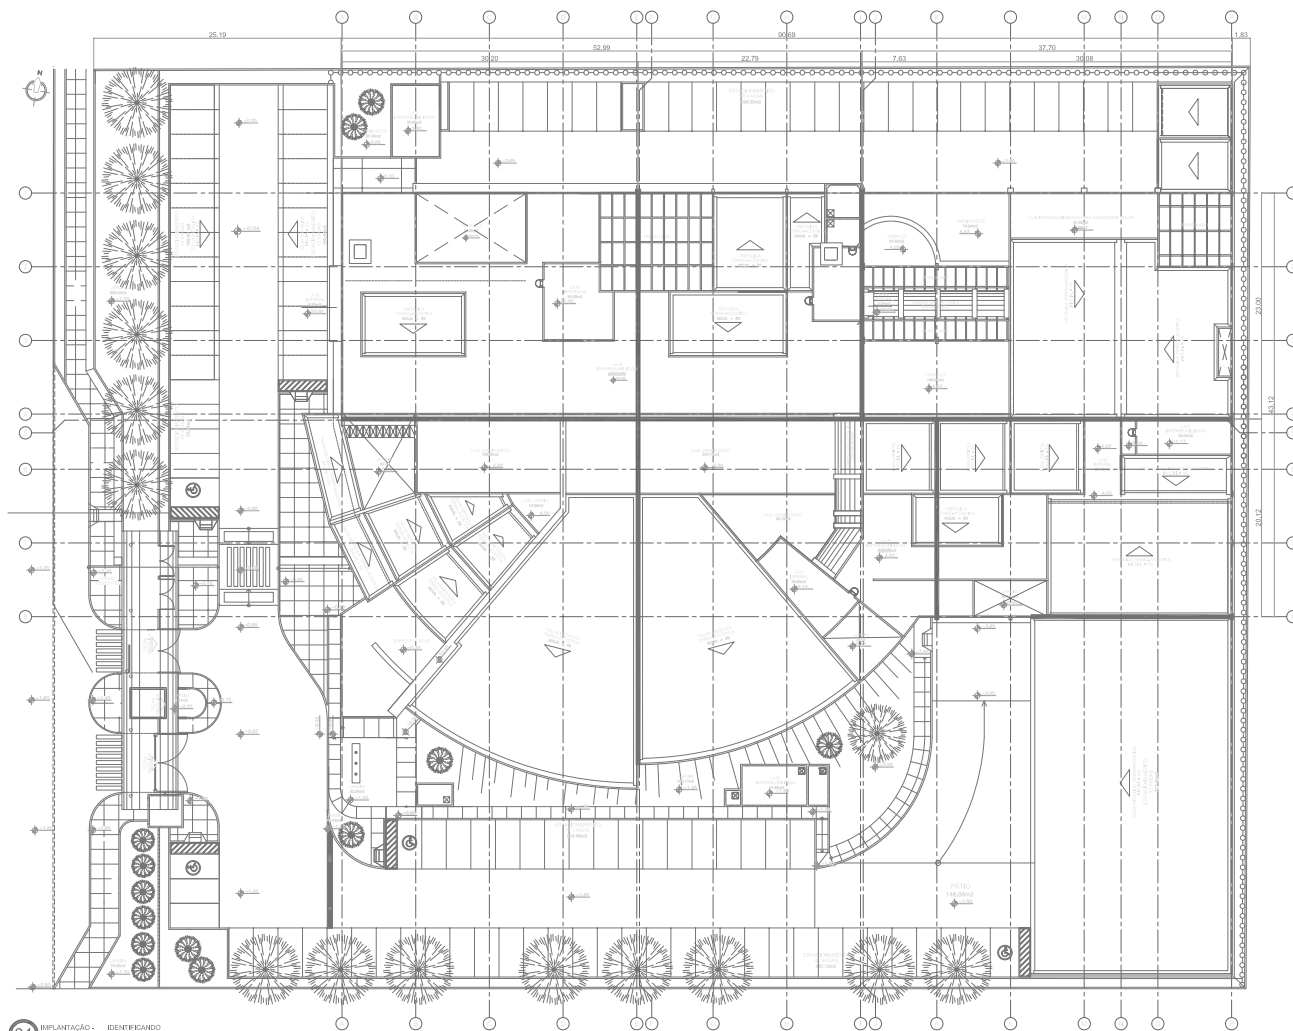

01 IMPLANTAÇÃO - IDENTIFICANDO
ESCALA 1:250 JUNTAS DE DILATAÇÃO



02 PLANTA DE LOCALIZAÇÃO
ESCALA 1:10.000

DADOS DO LOTE / ENQUADRAMENTO DO EDIFÍCIO

ÁREA DO TERRENO:	11.026,85 m ²
ÁREA TOTAL OCUPADA:	5.989,42 m ²
ÁREA TOTAL PERMEÁVEL:	2.014,30 m ²
ÁREA TOTAL CONSTRUÍDA:	12.850,67 m ²
ZONA:	ZONA DE USO DE SERVIÇOS (Z4)
CATEGORIA DE USO:	S-15
EMPENHAMENTO:	ED. GOVERNAMENTAL
GRUPO DE USO:	SERVIÇO PÚBLICO/PODER JUDICIÁRIO

ÍNDICES URBANÍSTICOS

ÍNDICES ENCONTRADOS	ÍNDICES PERMITIDOS
C _o (COEFICIENTE DE APROVEITAMENTO) 1,06	C _o (COEFICIENTE DE APROVEITAMENTO) 1,00
T _o (TAXA DE OCUPAÇÃO) 0,50	T _o (TAXA DE OCUPAÇÃO MÁXIMA) 0,50
P _o (TAXA DE PERMEABILIDADE) 0,18	P _o (TAXA DE PERMEABILIDADE MÍNIMA) 0,125
I _n (ÍNDICE DE ELEVADO) 2,09	I _n (ÍNDICE DE ELEVADO) 2,00

OBSERVAÇÕES GERAIS

- 01 - MEDIDAS EM METRO.
02 - TODAS AS MEDIDAS DEVERÃO SER RIGOROSAMENTE CONFERIDAS NA OBRA.

LEGENDA

LOCALIZAÇÃO JUNTAS DE DILATAÇÃO

REFERÊNCIA DE NÍVEL

NÍVEL: +0,00 COTA: +0,00

PROJ. IMPERMEABILIZAÇÃO

TESLENCO
ARQUITETURA E CONSTRUÇÃO LTDA
RUA MARCELO CANDIDO MARINHO RONDON, 2411
SALA 04 - CENTRO - CAMPO GRANDE - MS
CEP: 79001-4007 / (67) 811-1389
AUTOR DO PROJETO:

TESLENCO ARQUITETURA E CONSTRUÇÃO LTDA ME
RUA DEL. CARLOS ROBERTO BASTOS, Nº 395
CAMPO GRANDE - MS
PROPRIETÁRIO:
JUSTIÇA DO TRABALHO
TRIBUNAL REGIONAL DO TRABALHO
TRT 24ª REGIÃO

TÍTULO: PROJ. IMPERMEABILIZAÇÃO

CONFERIR PARA ELABORAÇÃO:
TESLENCO ARQUITETURA PADRÃO:cdh
ARQUIVO:
2022.08.16 - Importado:cdh R1.dwg

PROPRIETÁRIO:
JUSTIÇA DO TRABALHO
TRIBUNAL REGIONAL DO TRABALHO
TRT 24ª REGIÃO
REPRESENTANTE LEGAL:
CPF:

EMPENHAMENTO:
TC 14/2022 TRT24ª REGIÃO
EDIFÍCIO SEDE DO TRT DA 24ª REGIÃO
CAMPO GRANDE - MS
LOCAL:
RUA DEL. CARLOS ROBERTO BASTOS, Nº 395
CAMPO GRANDE - MS
ESCALA:
1:250
DESENHISTA:
Arqº THIAGO FAUSTINO N.M. DA COSTA
ÁREAS:

CONTEÚDO:
01 - IMPLANTAÇÃO COM
IDENTIFICAÇÃO DAS
JUNTAS DE DILATAÇÃO
02 - PLANTA DE
LOCALIZAÇÃO

EMISSÃO	DATA	EMISSÃO INICIAL	OBSERVAÇÕES / MODIFICAÇÕES	RESP.
01	SET/2022	ATENDIMENTO A ANÁLISE 01 TRT24ª REGIÃO		Arqº Willian

OBSERVAÇÕES: CONFERIR MEDIDAS NO LOCAL

- CONFERÊNCIAS GERAIS
1. ESTA PLANTA REPRESENTA E OPERAÇÃO A AUTORA DO PROJETO ARQUITETÔNICO (PROPRIEDADE INTELECTUAL) A TESLENCO ARQUITETURA E CONSTRUÇÃO LTDA.
2. OS DEBIDOS DE UTILIZAÇÃO PERTENCERÃO AO TRIBUNAL REGIONAL DO TRABALHO - 24ª REGIÃO
3. O CONTEÚDO DESTA DOCUMENTAÇÃO NÃO PODERÁ SER ALTERADO, REPRODUZIDO OU COPIADO SOB QUALQUER PRETEXTO
4. A RESPONSABILIDADE DOS PROJETOS DESCRITOS RESERVA AO SEU AUTOR E/OU DETENTOR COBERTO DE RESPONSABILIDADE NOS TERMOS DA LEI.
5. O PRESENTE PROJETO, SENDO REPRODUZIDO O ESTUDO APRESENTADO, INDEPENDENTE, REPRODUTO, ADAPTADO E APROVADO PELA TRIBUNAL REGIONAL DO TRABALHO - 24ª REGIÃO
6. QUALQUER RECONHECIMENTO DAS OBSERVAÇÕES CONFERIDAS NA PRÁTICA DEVERÁ SER CONSIDERADO A EXECUÇÃO DA OBRA, NÃO SERÁ RECONHECIDO, TANTO PELA AUTORA COMO PELA DETENTORA, COMPROMISSO DE RESPONSABILIDADE A REPARAÇÃO

AMON
MICAEL
FERNANDI
S FLORES

OUT/2022



LOCAL PARA IMPLANTAÇÃO DO
CANTEIRO DE OBRAS TERREO
516,00m² - ver prancha 02

LOCAL PARA IMPLANTAÇÃO DO
CANTEIRO DE OBRAS SUPERIOR
ver prancha 04

REGIÃO PARA
CIRCULAÇÃO VERTICAL.
Ver Plano de Trabalho

VAGA P.N.E.

01 PLANTA DE IMPLANTAÇÃO
ESCALA 1:250



02 PLANTA DE LOCALIZAÇÃO
ESCALA 1:10.000

DADOS DO LOTE / ENQUADRAMENTO DO EDIFÍCIO

ÁREA DO TERRENO:	11.026,85 m²
ÁREA TOTAL OCUPADA:	5.589,42 m²
ÁREA TOTAL PERMEÁVEL:	2.014,30 m²
ÁREA TOTAL CONSTRUÍDA:	12.490,87 m²
ZONA:	ZONA DE USO DE SERVIÇOS (Z4)
CATEGORIA DE USO:	S-15
EMPENDIMENTO:	ED. GOVERNAMENTAL
GRUPO DE USO:	SERVIÇO PÚBLICO/PODER JUDICIÁRIO

ÍNDICES URBANÍSTICOS

ÍNDICES ENCONTRADOS	ÍNDICES PERMITIDOS
Ce (COEFICIENTE DE APROVEITAMENTO)	Ce (COEFICIENTE DE APROVEITAMENTO)
1,08	1,00
Ta (TAXA DE OCUPAÇÃO)	Ta (TAXA DE OCUPAÇÃO MÁXIMA)
0,50	0,50
Tp (TAXA DE PERMEABILIDADE)	Tp (TAXA DE PERMEABILIDADE MÍNIMA)
0,18	0,125
Im (ÍNDICE DE ELEVACÃO)	Im (ÍNDICE DE ELEVACÃO)
2,09	2,00

OBSERVAÇÕES GERAIS

01 - MEDIDAS EM METRO.
02 - TODAS AS MEDIDAS DEVERÃO SER RIGOROSAMENTE CONFERIDAS NA OBRA.

LEGENDA

LOCAL PARA IMPLANTAÇÃO DO CANTEIRO DE OBRAS

REFERÊNCIA DE NÍVEL

NÍVEL = COTA

CANTEIRO DE OBRAS

TESLENCO
ARQUITETURA E CONSTRUÇÃO LTDA
RUA MARIÉCHIA, CÂNDIDO MARIANO RONDINI, 3411
SALA 04 - CENTRO - CAMPO GRANDE - MS
CEP: 79064-050
FONE: (67) 3324-4567
E-MAIL: teslenco@teslenco.com.br
AUTOR DO PROJETO:

PROPRIETÁRIO:
JUSTIÇA DO TRABALHO
TRIBUNAL REGIONAL DO TRABALHO
TRT 24ª REGIÃO
REPRESENTANTE LEGAL:
CPF:

EMPENDIMENTO:
TRT 24ª REGIÃO
EDIFÍCIO SEDE DO TRT DA 24ª REGIÃO
CAMPO GRANDE - MS
LOCAL:
RUA DEL. CARLOS ROBERTO BASTOS, Nº 208
BAIRRO VERANEIO - CAMPO GRANDE/MS
ESCALA:
Indicado
CONTEÚDO:
01 - PLANTA DE IMPLANTAÇÃO
02 - PLANTA DE LOCALIZAÇÃO

TESLENCO ARQUITETURA E CONSTRUÇÃO LTDA ME
VILSON LEVI TESLENCO
ARQUITETO CREA 171964/MS
CPF: 078.071.348-00
PROPRIETÁRIO:
JUSTIÇA DO TRABALHO
TRIBUNAL REGIONAL DO TRABALHO
TRT 24ª REGIÃO

DESENHISTA:
ARQº THIAGO FAUSTINO N. M. DA COSTA
ÁREA:

RESP. LEGAL:
CPF:

TÍTULO: CANTEIRO DE OBRAS G1

CONFG. PARA PLOTAGEM:
02 TESLENCO ARQUITETURA PADRÃO
REVISÃO:
2022.10.10 - Cantieiro de Obras R2.dwg

RTT DE PROJETO:
S1218031400CT01
DATA:
OUT/2022

EMISSION	DATA	OBSERVAÇÕES / MODIFICAÇÕES	RESP.
01	07/2022	EMISSION INICIAL	ARQº VILSON
02	07/2022	ATENDIMENTO A ANÁLISE 01 TRT 24ª REGIÃO	ARQº VILSON
03	07/2022	SEM ALTERAÇÃO NESTA PRANCHIA	ARQº VILSON

OBSERVAÇÕES: CONFERIR MEDIDAS NO LOCAL

FORMALIDADES LEGAIS:
ESTA PLANTA REPRESENTA E OBEDECE A AUTORIA DO PROJETO ARQUITETÔNICO (PROPRIEDADE INTELECTUAL) A TESLENCO ARQUITETURA E CONSTRUÇÃO LTDA.
A OS OBJETOS DE UTILIZAÇÃO PERTENCEN AO TRIBUNAL REGIONAL DO TRABALHO - 24ª REGIÃO:
A O CONTEÚDO DESTA DOCUMENTAÇÃO NÃO DEVERÁ SER ALTERADO, REPRODUZIDO OU COPIADO SEM A AUTORIZAÇÃO DO AUTOR DO PROJETO.
A A RESPONSABILIDADE DOS PREÇOS E DESPESAS PERTENCEN AO SEU AUTOR E/OU DETENTOR DO DIREITO DE REPRODUÇÃO E/OU TÍTULO DA OBRA.
A O PRESENTE PROJETO, BASTO, REPRODUZ O ESTUDO APRESENTADO ANTERIORMENTE, DESGASTO, ADAPTADO E APROVADO PELA TRIBUNAL REGIONAL DO TRABALHO-24ª REGIÃO.
A QUALQUER DESDESEMPENHO DAS OBRIGACIONES CONFERIDAS NO PROJETO DURANTE A EXECUÇÃO DA OBRA NÃO SERÁ RESPONSABILIZADO, TANTO PELO AUTOR COMO PELO DETENTOR, OBRIGANDO-SE INDIVIDUALMENTE A REPARAÇÃO.

