


[illegible]


**TESLENCO**  
ARQUITETURA E CONSTRUÇÃO LTDA

SET/2022




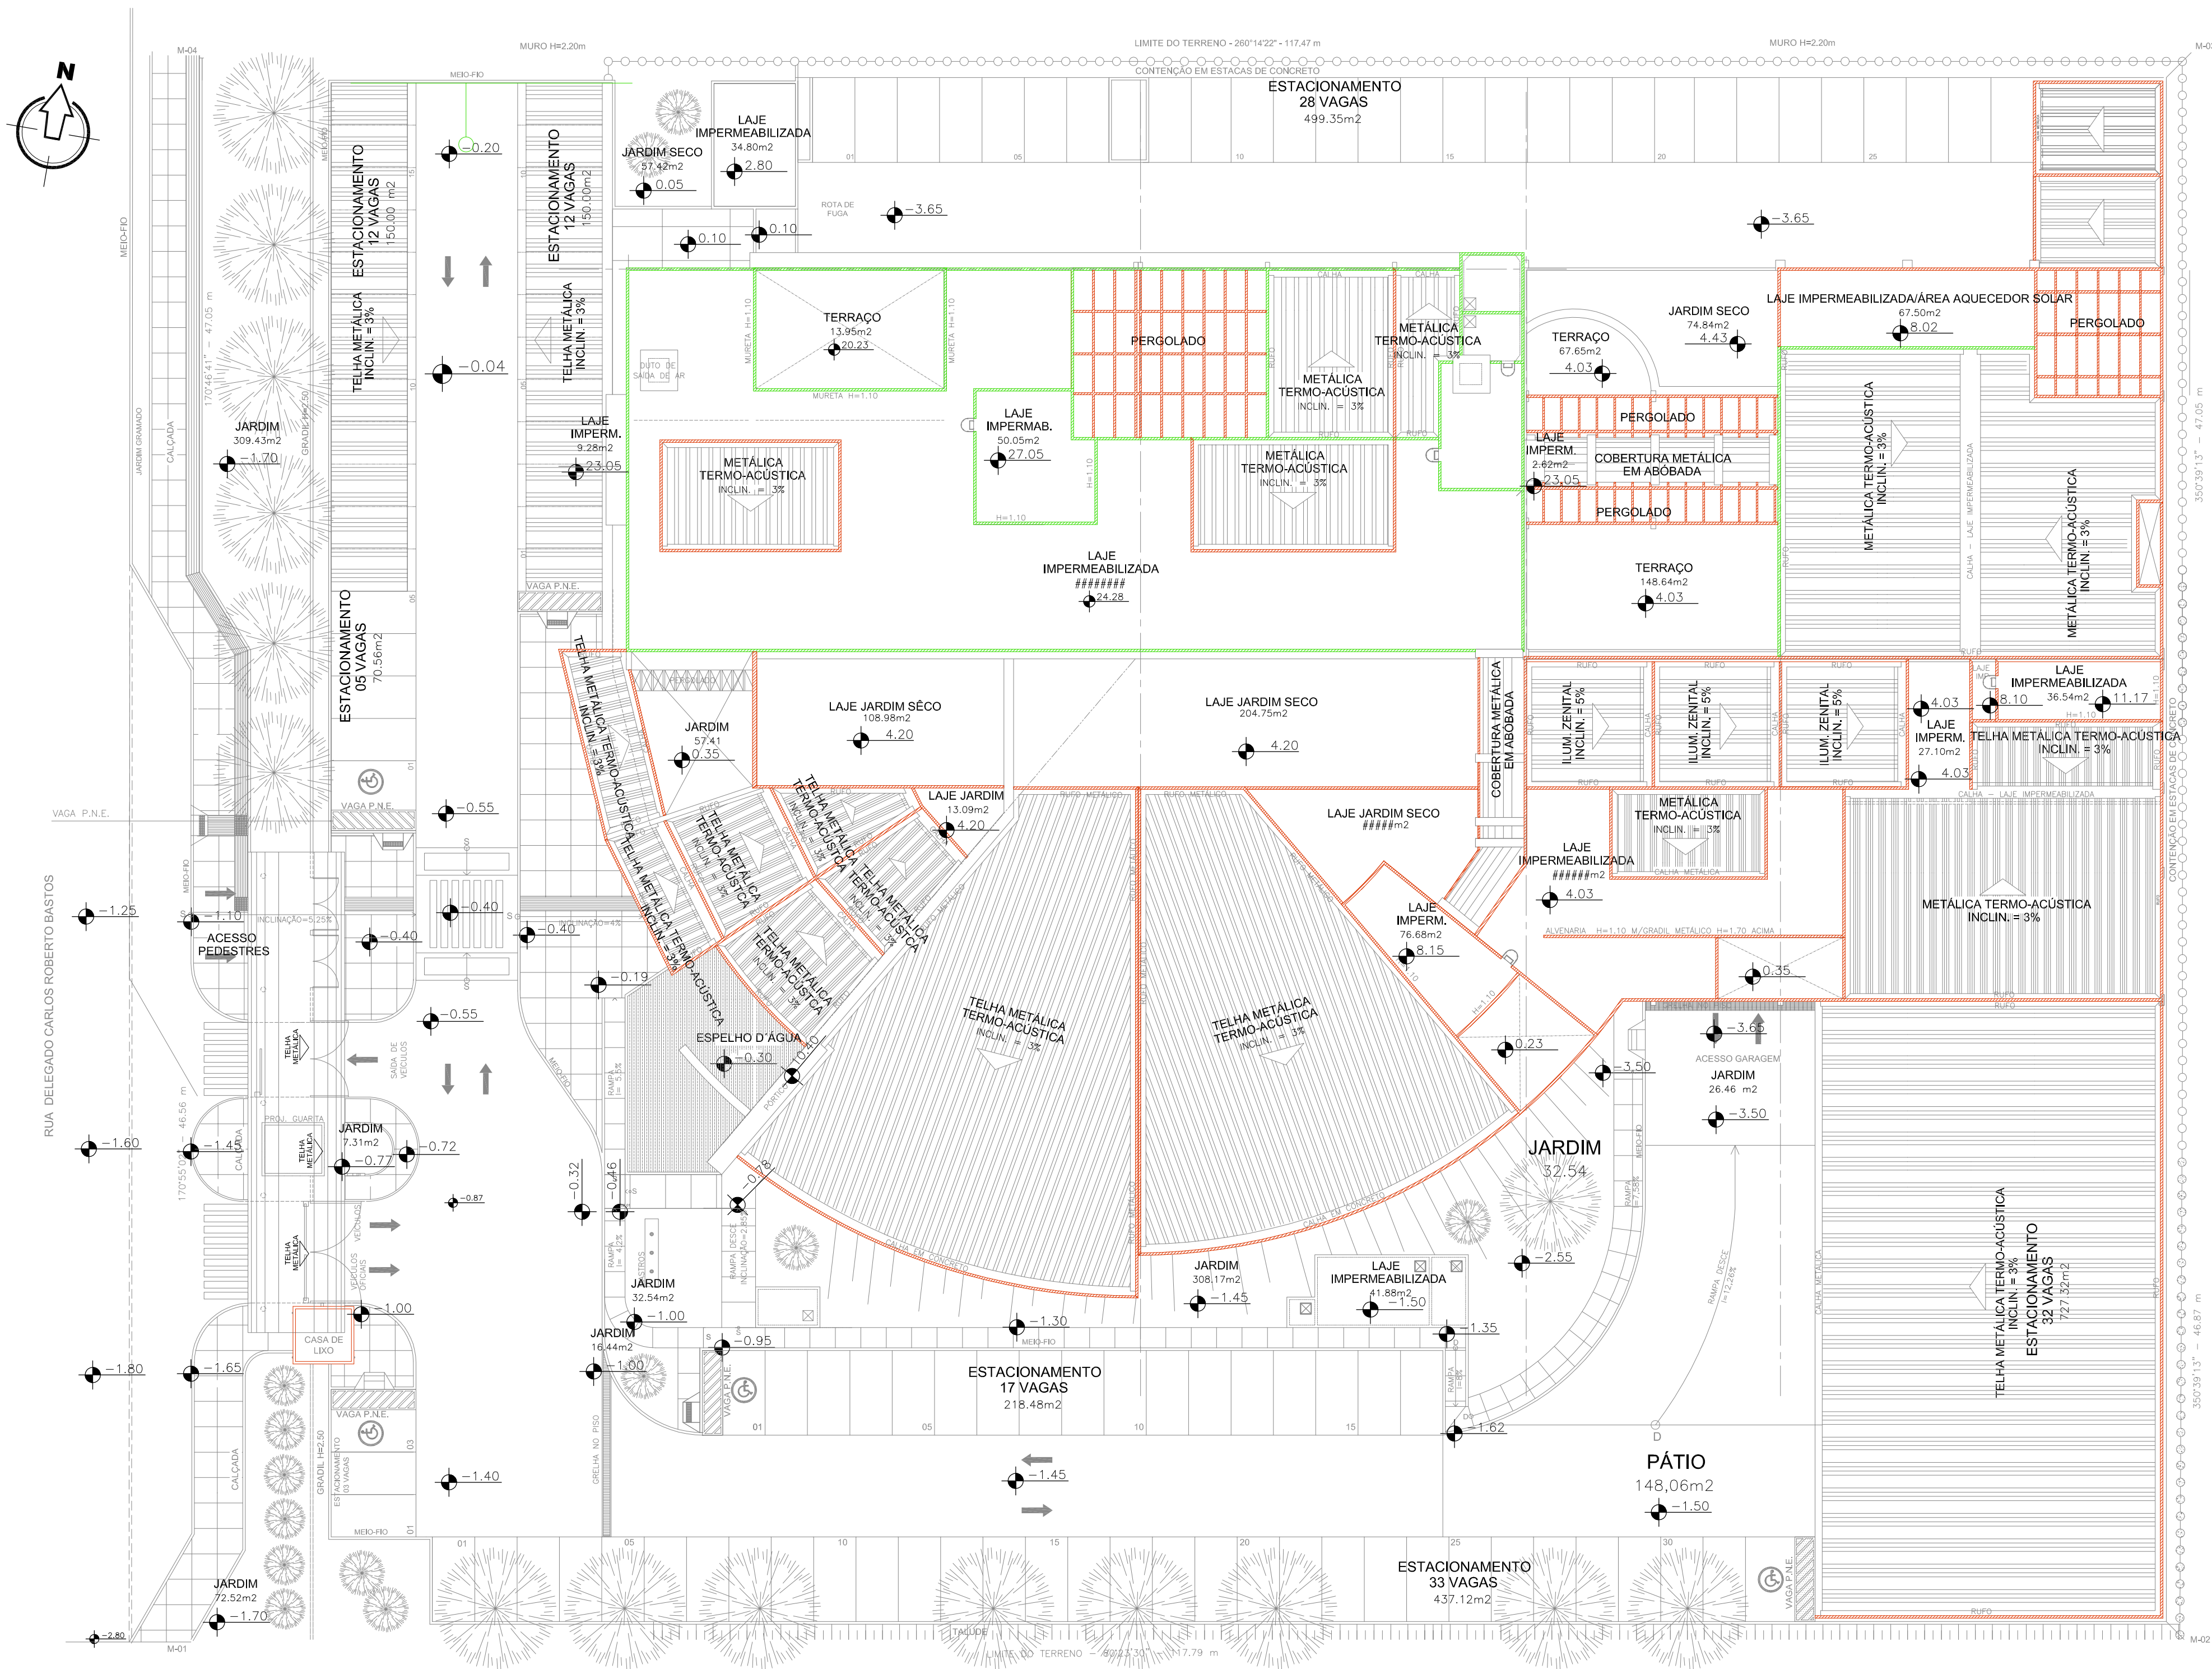


01 PLANTA DE COBERTURA + SPDA  
ESCALA 1:250

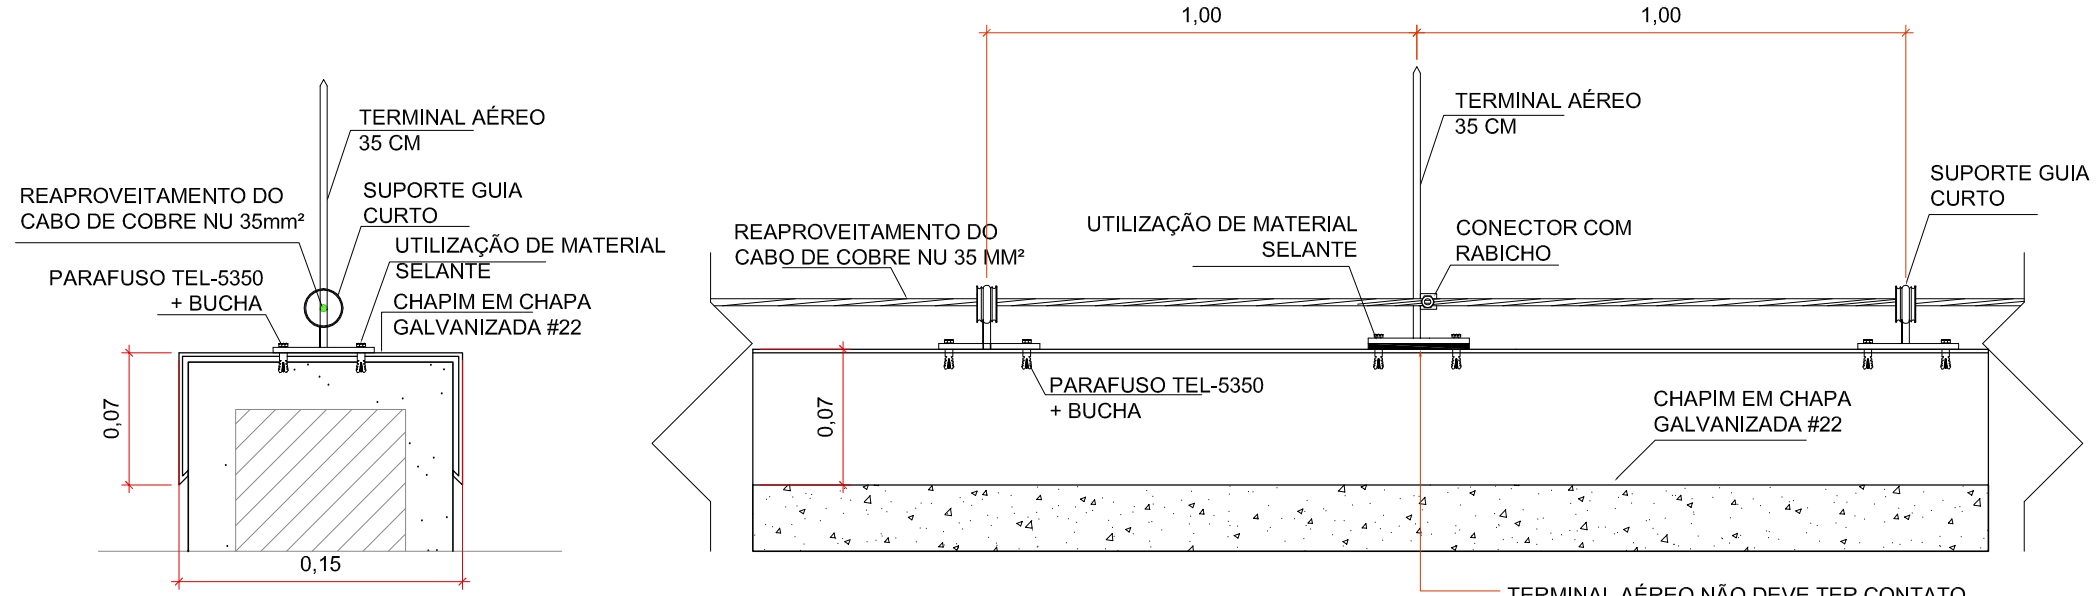


02 DETALHE 01 - CHAPIM + SPDA  
ESCALA 1:4

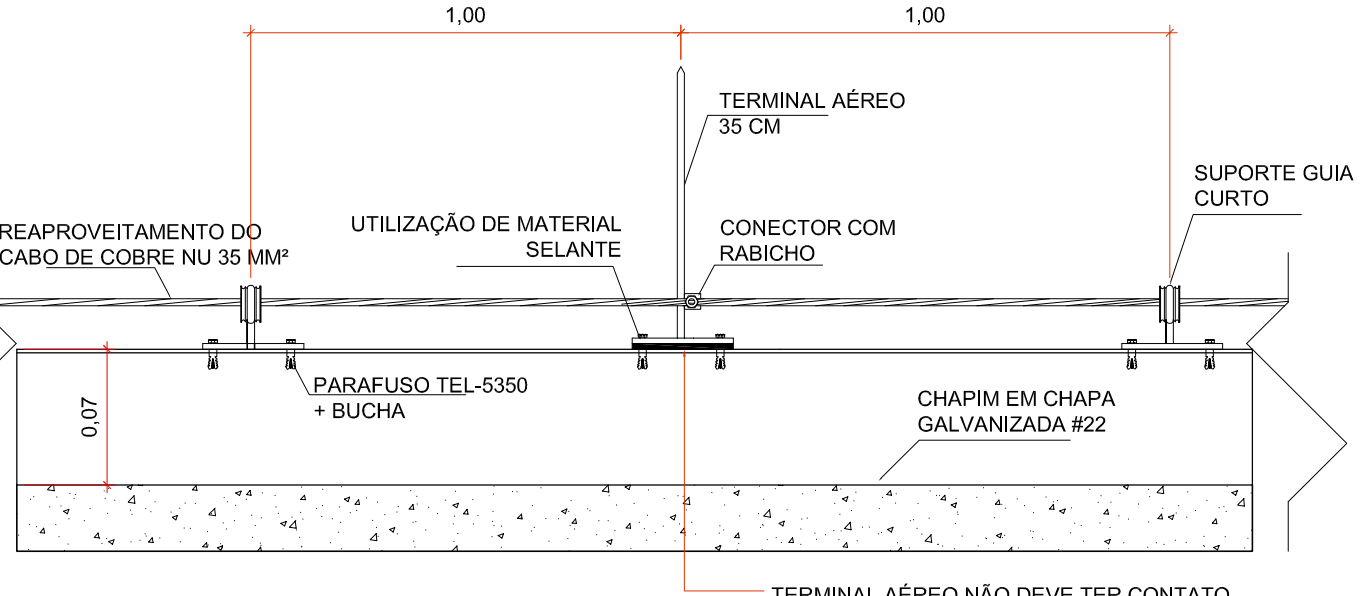

03 DETALHE 02 - VISTA CHAPIM + SPDA  
ESCALA 1:4

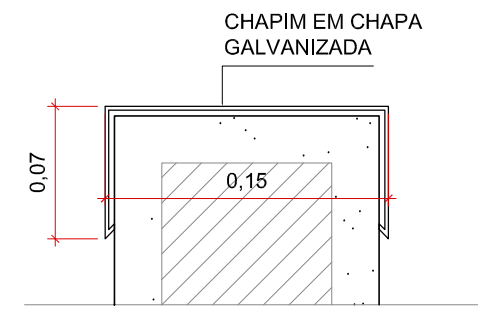

04 DETALHE 03 - CHAPIM  
ESCALA 1:4

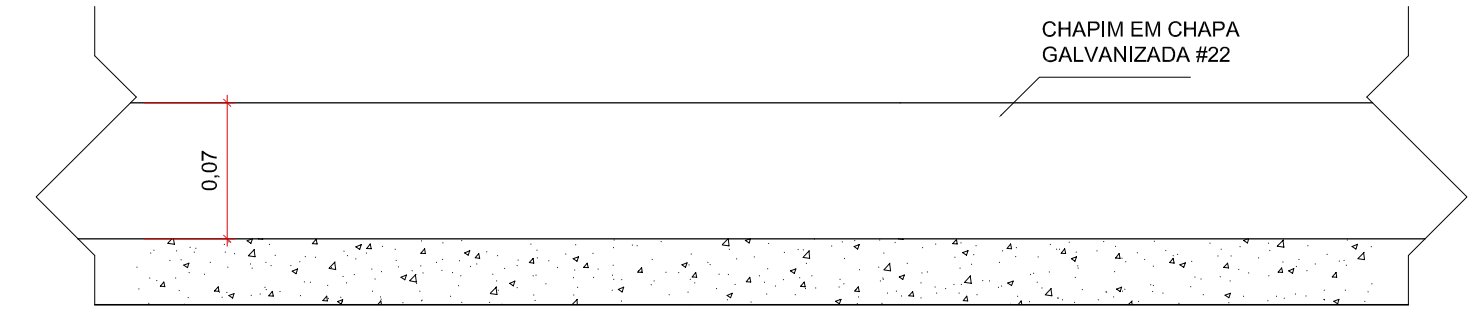

05 DETALHE 04 - VISTA CHAPIM  
ESCALA 1:4

QUANTITATIVO:	
	CHAPIM + SPDA: 294,65 M
	CHAPIM: 1.377,22 M

### OBSERVAÇÕES GERAIS

- 01 - MEDIDAS EM METRO.
- 02 - TODAS AS MEDIDAS DEVERÃO SER RIGOROSAMENTE CONFERIDAS NA OBRA.
- 03 - UTILIZAÇÃO DE MATERIAL SELANTE NOS LOCAIS EM QUE O CHAPIM SERÁ PERFORADO PARA FIXAÇÃO DA BASE DE FIXAÇÃO DO TERMINAL AÉREO E SUPORTE DE GUIA CURTO.

### LEGENDA

- RUFO+SPDA
- RUFO SEM SPDA

### REFERÊNCIA DE NÍVEL

NÍVEL 0.00 = COTA 503.00

### SUBSTITUIÇÃO RUFOS

**TESLENCO**  
ARQUITETURA E CONSTRUÇÃO LTDA

RUA MARCELO CÂNDIDO HARRANO RONDON, 2411  
SALA 04 - CENTRO - CAMPO GRANDE - MS  
(67) 3028-4567 / (67) 98111-3699  
wilson@teslenco.com.br

AUTOR DO PROJETO:

PROPRIETÁRIO:  
JUSTIÇA DO TRABALHO  
TRIBUNAL REGIONAL DO TRABALHO  
TRT 24ª REGIÃO

REPRESENTANTE LEGAL:  
CPF:

EMPREENDIMENTO:  
TC 14/2022 TRT 24ª REGIÃO  
EDIFÍCIO SEDE DO TRT DA 24ª REGIÃO  
CAMPO GRANDE - MS

LOCAL:  
RUA DEL. CARLOS ROBERTO BASTOS, Nº 208  
BAIRRO VERANEIO - CAMPO GRANDE/MS

ESCALA:  
**indicada**

CONTEÚDO:  
01. PLANTA DE COBERTURA + SPDA

DETALHES:  
02. DETALHE 01  
03. DETALHE 02  
04. DETALHE 03  
05. DETALHE 04

DESENHISTA:  
Arqtaª KATIA HELENA TESLENCO

ÁREAS:

TÍTULO:  
**SUBSTITUIÇÃO RUFOS**

CONFIG. PARA PLOTAGEM:  
03. TESLENCO ARQUITETURA PADRÃO.dwg

RTT DE PROJETO:  
SI1219314100CT001

ARQUIVO:  
2022.09.19 - SUBST.RUFO.R1.dwg

DATA:  
SET/2022

EMIÇÃO	DATA	OBSERVAÇÕES / MODIFICAÇÕES	RESP.
EMIÇÃO INICIAL	SET/2022	EMIÇÃO INICIAL	Arqº WILSON

**OBSERVAÇÕES:**  
**CONFERIR MEDIDAS NO LOCAL**

FORMALIDADES LEGIS:

- 1. ESTA PLANTA REPRESENTA E OFICIALIZA A AUTORIA DO PROJETO ARQUITETÔNICO (PROPRIEDADE INTELECTUAL) A TESLENCO ARQUITETURA E CONSTRUÇÃO LTDA.
- 2. OS DIREITOS DE UTILIZAÇÃO PERTENCEM AO TRIBUNAL REGIONAL DO TRABALHO - 24ª REGIÃO.
- 3. O CONTEÚDO DESTA DOCUMENTAÇÃO NÃO PODERÁ SER ALTERADO, REPRODUZIDO OU CEDI-DO SOB QUALQUER PRETEXTO.
- 4. A INOBSERVÂNCIA DOS PRECITOS RESERVA AO SEU AUTOR E/OU DETENTOR O DIREITO DE INTERVENÇÃO NOS TERMOS DA LEI.
- 5. O PRESENTE PROJETO BÁSICO REPRODUZ O ESTUDO APRESENTADO ANTERIORMENTE, DISCUTIDO, ADAPTADO E APROVADO PELA TRIBUNAL REGIONAL DO TRABALHO - 24ª REGIÃO.
- 6. QUALQUER DESCUMPRIMENTO DAS ORIENTAÇÕES CONTIDAS NO PROJETO DURANTE A EXECUÇÃO DA OBRA NÃO SERÁ RECONHECIDO, TANTO PELO AUTOR COMO PELO DETENTOR, OBRIGANDO INCONDICIONALMENTE A REPARAÇÃO.