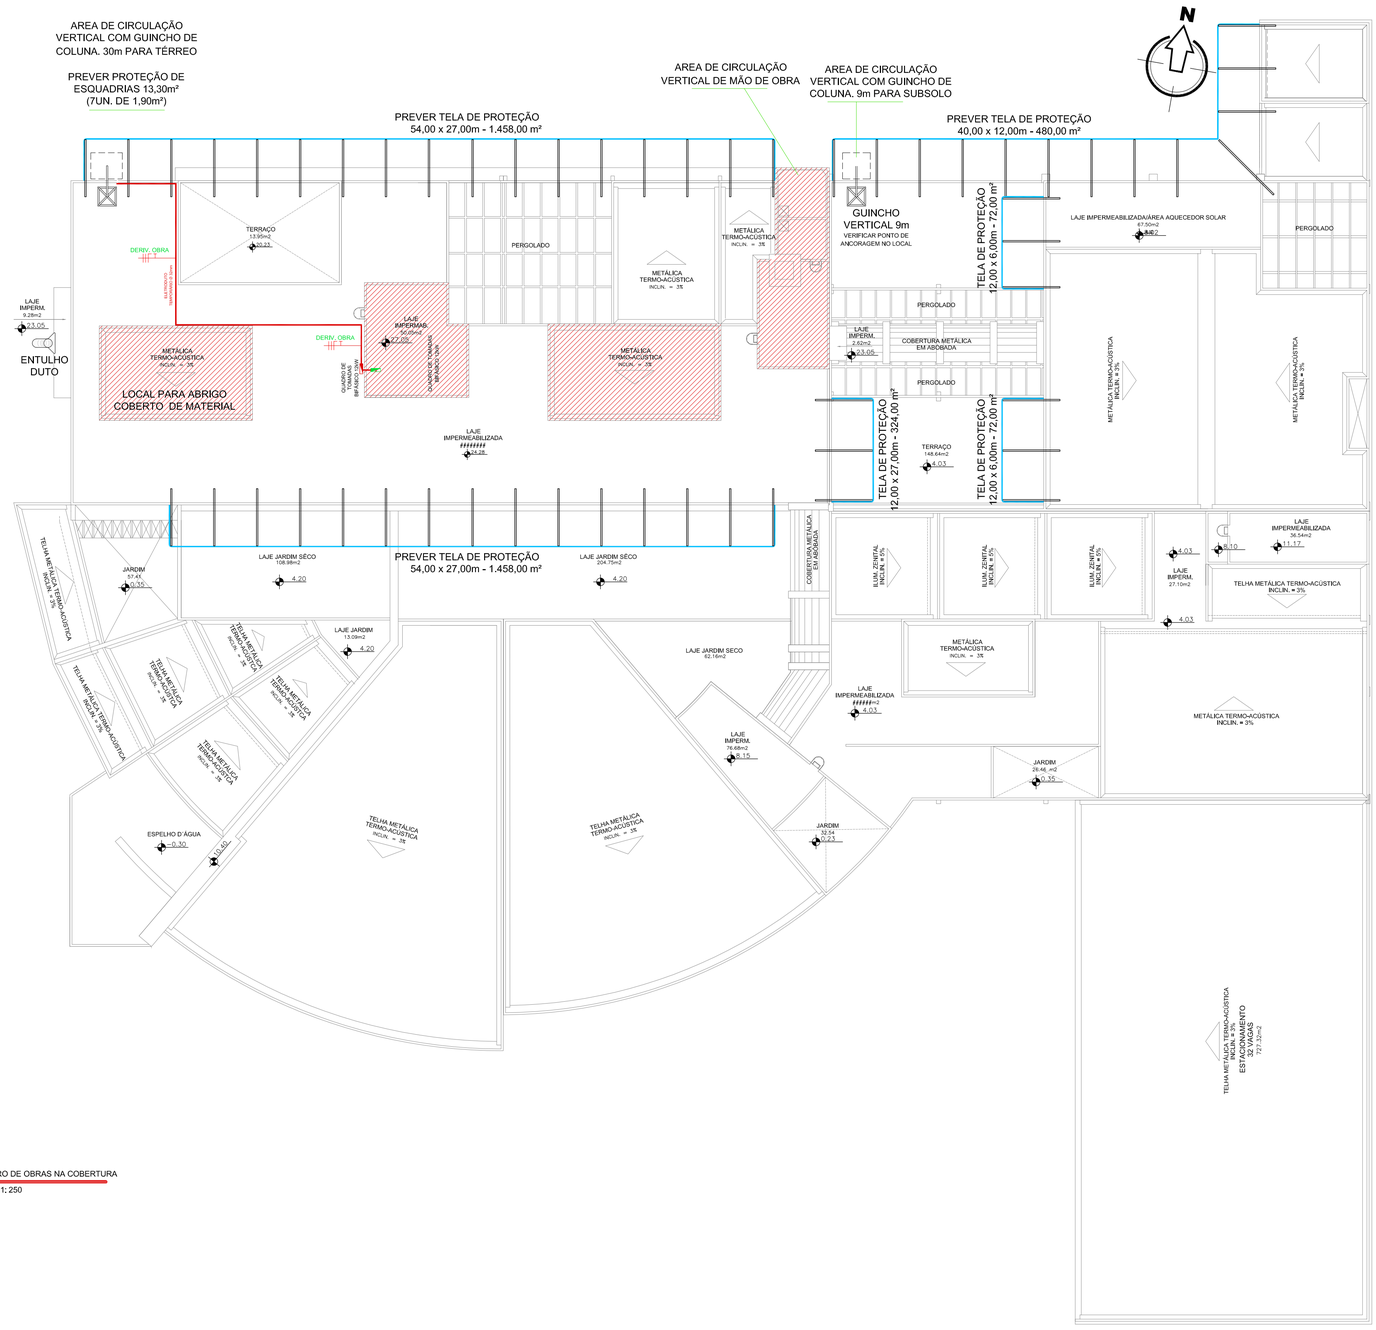

06 CANTEIRO DE OBRAS NA COBERTURA
ESCALA 1: 250

EXIGÊNCIAS

ASPECTOS GERAIS

a. OBRA DEVERÁ TER PELOMENOS UMA PESSOA TREINADA E HABILITADA PARA PRESTAR OS PRIMEIROS SOCORROS INCLUSIVE TÉCNICA DE REANIMAÇÃO CARDIORESPIRATÓRIA.
b. TER CAIXAS DE PRIMEIRO SOCORROS EQUIPADAS CONFORME AS ORIENTAÇÕES MÉDICAS,FICANDOS ESTAS EM LOCAL VISIVEL NA OBRA.
c. SER PREVISTO 80 LITROS DE ÁGUA PARA CONSUMO POR DIA POR TRABALHADOR.
d. POSSUIR EQUIPAMENTOS DE PROTEÇÃO CONTRA INCENDIO E DE COMBATE AO FOGO.
e. TER AS INSTALAÇÕES DESINSETIZADAS E DESRATIZADAS E CADA 180 DIAS,FICANDO O CERTIFICADO EM LOCAL VISIVEL NA OBRA.

INSTALAÇÕES SANITÁRIAS DEVEM:

a. SER MANTIDAS EM PERFEITO ESTADO DE CONSERVAÇÃO E HIGIENE;
b. TER INSTALAÇÕES ELÉTRICAS ADEQUADAMENTE PROTEGIDAS POR ELETRODUTOS E INTERRUPTORES A 1,10M DO PISO;
c. ESTAR SITUADAS EM LOCAIS DE FÁCIL E SEGURO ACESSO, NÃO SENDO PERMITIDO UM DESLOCAMENTO SUPERIOR A 150 (CENTO E CINQÜENTA) METROS DO POSTO DE TRABALHO AOS GABINETES SANITÁRIOS, E LAVATÓRIOS.

OS LAVATÓRIOS DEVEM:

a. DISPOR DE RECIPIENTE PARA COLETA DE PAPÉIS USADOS;
b. FICAR A UMA ALTURA DE 1,00M (UM METRO) E TER TORNEIRAS A 1,20 DO PISO;
c. POSSUIR MATERIAL PARA A LIMPEZA E SECAGEM DAS MÃOS, PROIBINDO-SE TOALHAS COLETIVAS.

GABINETES SANITÁRIOS DEVEM:

a. SER PROVIDO DE PORTA COM TRINCO INTERNO E BORDA INFERIOR DE NO MÁXIMO, 0,15M (QUINZE CENTÍMETROS) DE ALTURA;
b. TER RECIPIENTE COM TAMPA, PARA DEPÓSITO DE PAPÉIS USADOS, SENDO OBRIGATÓRIO O FORNECIMENTO DE PAPEL HIGIÊNICO.

ALMOXARIFADO:

a. O ALMOXARIFADO DEVERÁ TER ESPAÇO DESTINADO COMO VESTIÁRIO E TER ARMÁRIOS INDIVIDUAIS DOTADOS DE FECHADURA OU DISPOSITIVO COM CADEADO;
b. SER MANTIDOS EM PERFEITO ESTADO DE CONSERVAÇÃO, HIGIENE E LIMPEZA;
c. TER BANCOS EM NÚMERO SUFICIENTE PARA ATENDER AOS USUÁRIOS, COM LARGURA MÍNIMA DE 0,30M (TRINTA CENTÍMETROS).
d. TER INSTALAÇÕES ELÉTRICAS ADEQUADAMENTE PROTEGIDAS POR ELETRODUTOS E INTERRUPTORES A 1,10M DO PISO;

REFEITÓRIO:

a. INDEPENDENTEMENTE DO NÚMERO DE TRABALHADORES E DA EXISTÊNCIA OU NÃO DE COZINHA, EM TODO CANTEIRO DE OBRA DEVE HAVER LOCAL EXCLUSIVO PARA O AQUECIMENTO DE REFEIÇÕES, DOTADO DE EQUIPAMENTO ADEQUADO E SEGURO PARA O AQUECIMENTO;
b. É OBRIGATÓRIO O FORNECIMENTO DE ÁGUA POTÁVEL, FILTRADA E FRESCA, PARA OS TRABALHADORES, POR MEIO DE BEBEDOURO DE JATO INCLINADO OU OUTRO DISPOSITIVO EQUIVALENTE, SENDO PROIBIDO O USO DE COPOS COLETIVOS;
c. TER DEPÓSITO, COM TAMPA, PARA DETRITOS;
d. É PROIBIDO A INGESTÃO DE ALIMENTOS EM OUTROS LOCAIS ;
e. DEVERÁ TER MESAS COM TAMPOS LISOS E LAVAVEIS, CADEIRAS, LAVATÓRIO, PIA E MATERIAL DE LIMPEZA PARA LAVAGEM DOS UTENSÍLIOS;
f. TER INSTALAÇÕES ELÉTRICAS ADEQUADAMENTE PROTEGIDAS POR ELETRODUTOS E INTERRUPTORES A 1,10M DO PISO;
g. SER LIMPO PERMANENTEMENTE POR EQUIPE CONTRATADA PARA TAL FIM.

INSTALAÇÃO ELÉTRICA PROVISÓRIA:

a. PARA O PRESENTE CANTEIRO ESTÁ PREVISTO A INSTALAÇÃO DE 02 QUADROS DE CONEXÃO DE ENERGIA (QCE), BIFÁSICO DE 12kW, SENDO UM IMPLANTADO NO PAVIMENTO TÉRREO E O SEGUNDO NA COBERTURA;
b. DEVERÁ SER REALIZADA A DEVIDA LIGAÇÃO ORIUNDA DO QUADRO DE ENERGIA DO PAVIMENTO.
c. QUANDO HOUVER LIGAÇÃO ENTRE CONDUTORES, A FIAÇÃO DEVERÁ SER SOLDADA.

OBSERVAÇÕES GERAIS

01– MEDIDAS EM METRO.
02– TODAS AS MEDIDAS DEVERÃO SER RIGOROSAMENTE CONFERIDAS NA OBRA.

LEGENDA

REFERÊNCIA DE NÍVEL

NÍVEL 0,00 = COTA 503,00

CANTEIRO DE OBRAS

TESLENCO ARQUITETURA E CONSTRUÇÃO LTDA

RUA MARECHAL CÂNDIDO MARIANO RONDON, 2411
SALA 04 - CENTRO - CAMPO GRANDE - MS
(67) 3028-4567 / (67) 8111-3699
wilson@teslenco.com.br
AUTOR DO PROJETO:

TESLENCO ARQUITETURA E CONSTRUÇÃO LTDA ME
WILSON LEVI TESLENCO
ARQUITETO CAU 17184-0
CPF: 078.971.348-90

PROPRIETÁRIO:
JUSTIÇA DO TRABALHO
TRIBUNAL REGIONAL DO TRABALHO
TRT 24ª REGIÃO

RESP.LEGAL
CPF:

PROPRIETÁRIO:
JUSTIÇA DO TRABALHO
TRIBUNAL REGIONAL DO TRABALHO
TRT 24ª REGIÃO

REPRESENTANTE LEGAL:

CPF:

EMPREENDIMENTO:
TC 14/2022 TRT/24ªREGIÃO
EDIFÍCIO SEDE DO TRT DA 24ª REGIÃO
CAMPO GRANDE - MS

LOCAL:
RUA DEL. CARLOS ROBERTO BASTOS, Nº 208
BAIRRO VERANEIO - CAMPO GRANDE/MS

PRANCHA
CO04/04
Canteiro de Obras

ESCALA: Indicado

DESENHISTA:
Arqtª THIAGO FAUSTINO N. M. da COSTA

CONTEÚDO:
06. CANTEIRO DE OBRAS NA COBERTURA

ÁREAS:

TÍTULO:
CANTEIRO DE OBRAS G2

CONFIG. PARA PLOTAGEM:	RRT DE PROJETO:
☒ TESLENCO ARQUITETURA PADRÃO.ctb	SI12180314I00CT001
ARQUIVO: 2022.11.23 - CANTEIRO DE OBRAS R0.dwg	DATA: NOV/2022

EMISSÃO	DATA	OBSERVAÇÕES / MODIFICAÇÕES	RESP.
EMISSÃO INICIAL	NOV/2022	EMISSÃO INICIAL	Arqtª Wilson

OBSERVAÇÕES:

CONFERIR MEDIDAS NO LOCAL

FORMALIDADES LEGAIS:

1. ESTA PLANTA REPRESENTA E OFICIALIZA A AUTORIA DO PROJETO ARQUITETÔNICO (PROPRIEDADE INTELECTUAL) A **TESLENCO ARQUITETURA E CONSTRUÇÃO LTDA.**

2. OS DIREITOS DE UTILIZAÇÃO PERTENCEM AO **TRIBUNAL REGIONAL DO TRABALHO - 24ª REGIÃO;**

3. O CONTEÚDO DESTE DOCUMENTO NÃO PODERÁ SER ALTERADO, REPRODUZIDO OU CEDIDO SOB QUALQUER PRETEXTO;

4. A INOBSERVÂNCIA DOS PRECEITOS DESCRITOS RESERVA AO SEU AUTOR E/OU DETENTOR O DIREITO DE INTERVENÇÃO NOS TERMOS DA LEI;

5. O PRESENTE PROJETO BÁSICO REPRODUZ O ESTUDO APRESENTADO ANTERIORMENTE, DISCUTIDO, ADAPTADO E APROVADO PELA **TRIBUNAL REGIONAL DO TRABALHO - 24ª REGIÃO;**

6. QUALQUER DESCUMPRIMENTO DAS ORIENTAÇÕES CONTIDAS NO PROJETO DURANTE A EXECUÇÃO DA OBRA NÃO SERÁ RECONHECIDO, TANTO PELO AUTOR COMO PELO DETENTOR, OBRIGANDO INCONDICIONALMENTE A REPARAÇÃO;