




08 JPV1 - PELE DE VIDRO
ESCALA 1: 25

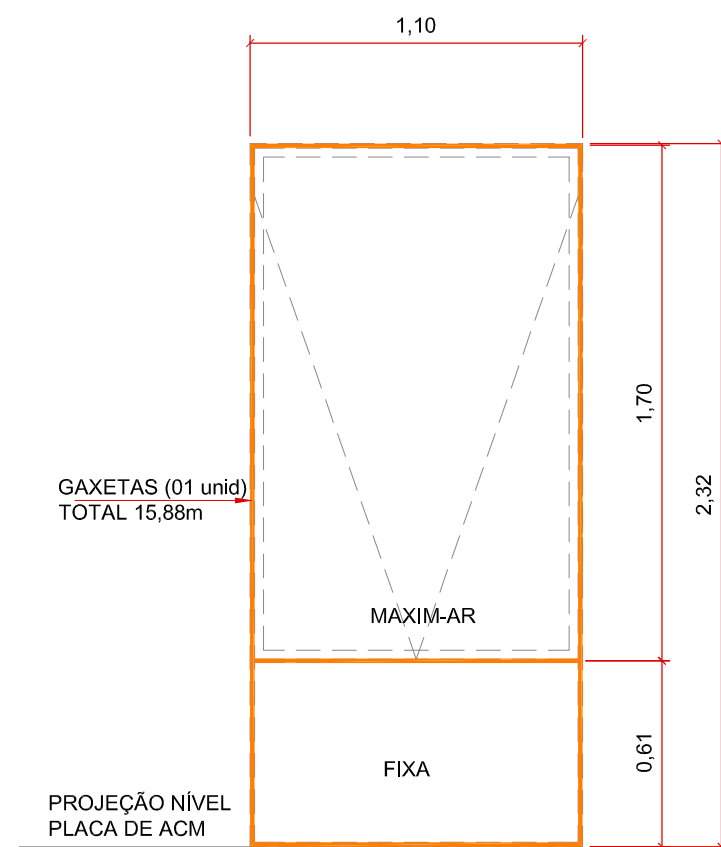


09 JPV2 - PELE DE VIDRO
ESCALA 1: 25

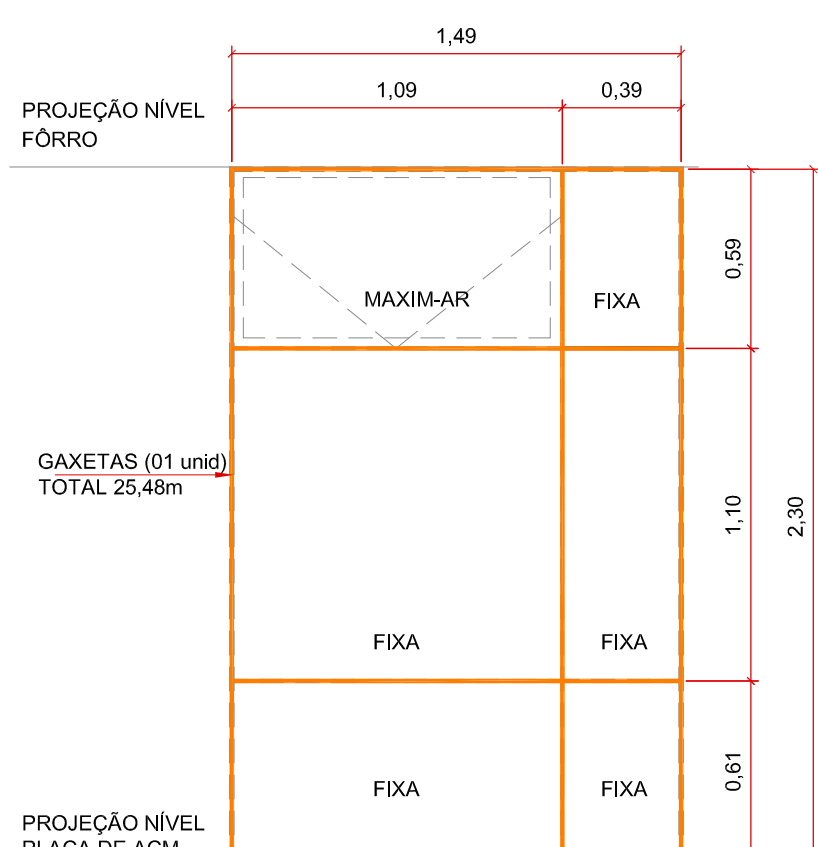


10 JPV3 - PELE DE VIDRO
ESCALA 1: 25

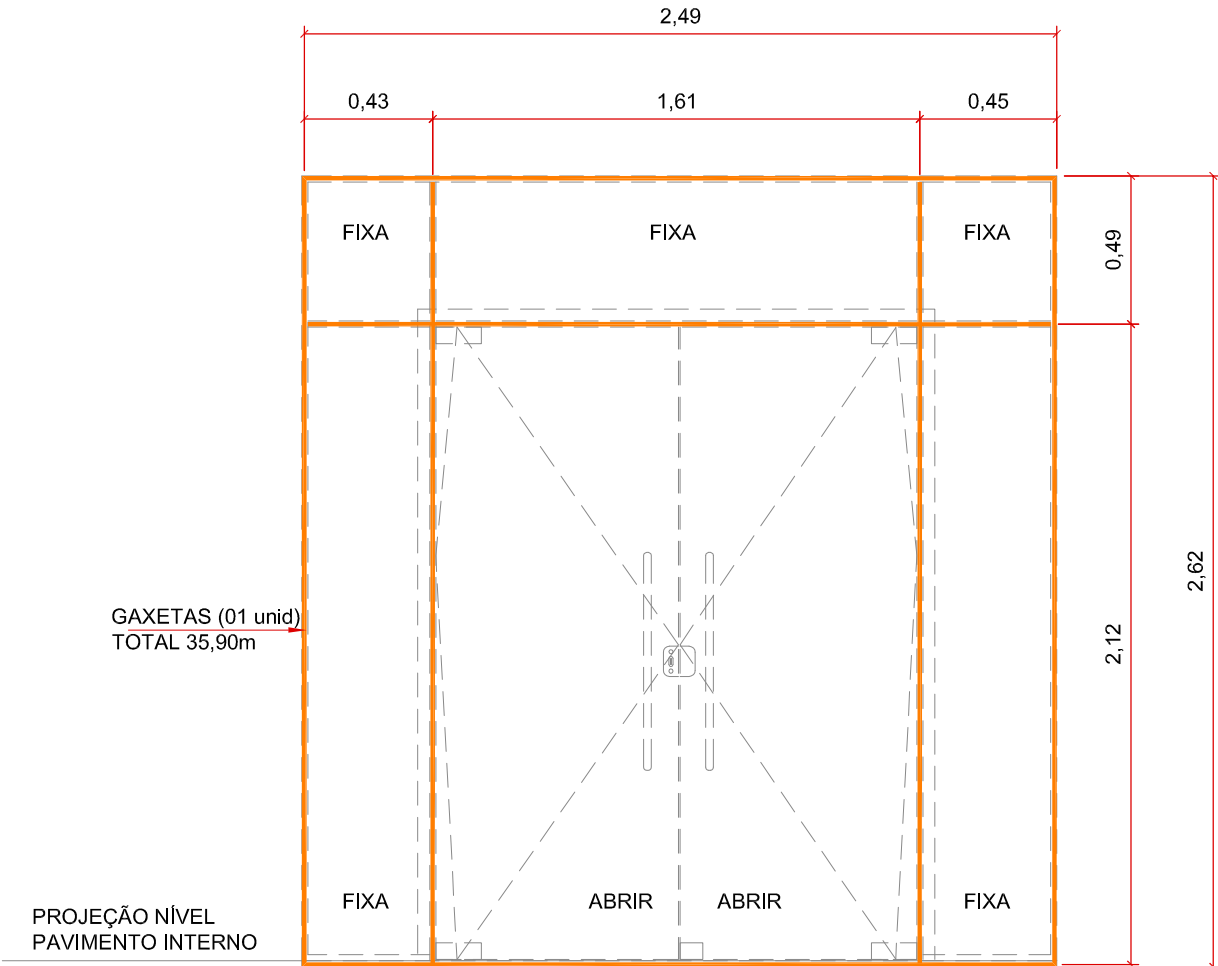


11 JPV4 - PELE DE VIDRO
ESCALA 1: 25

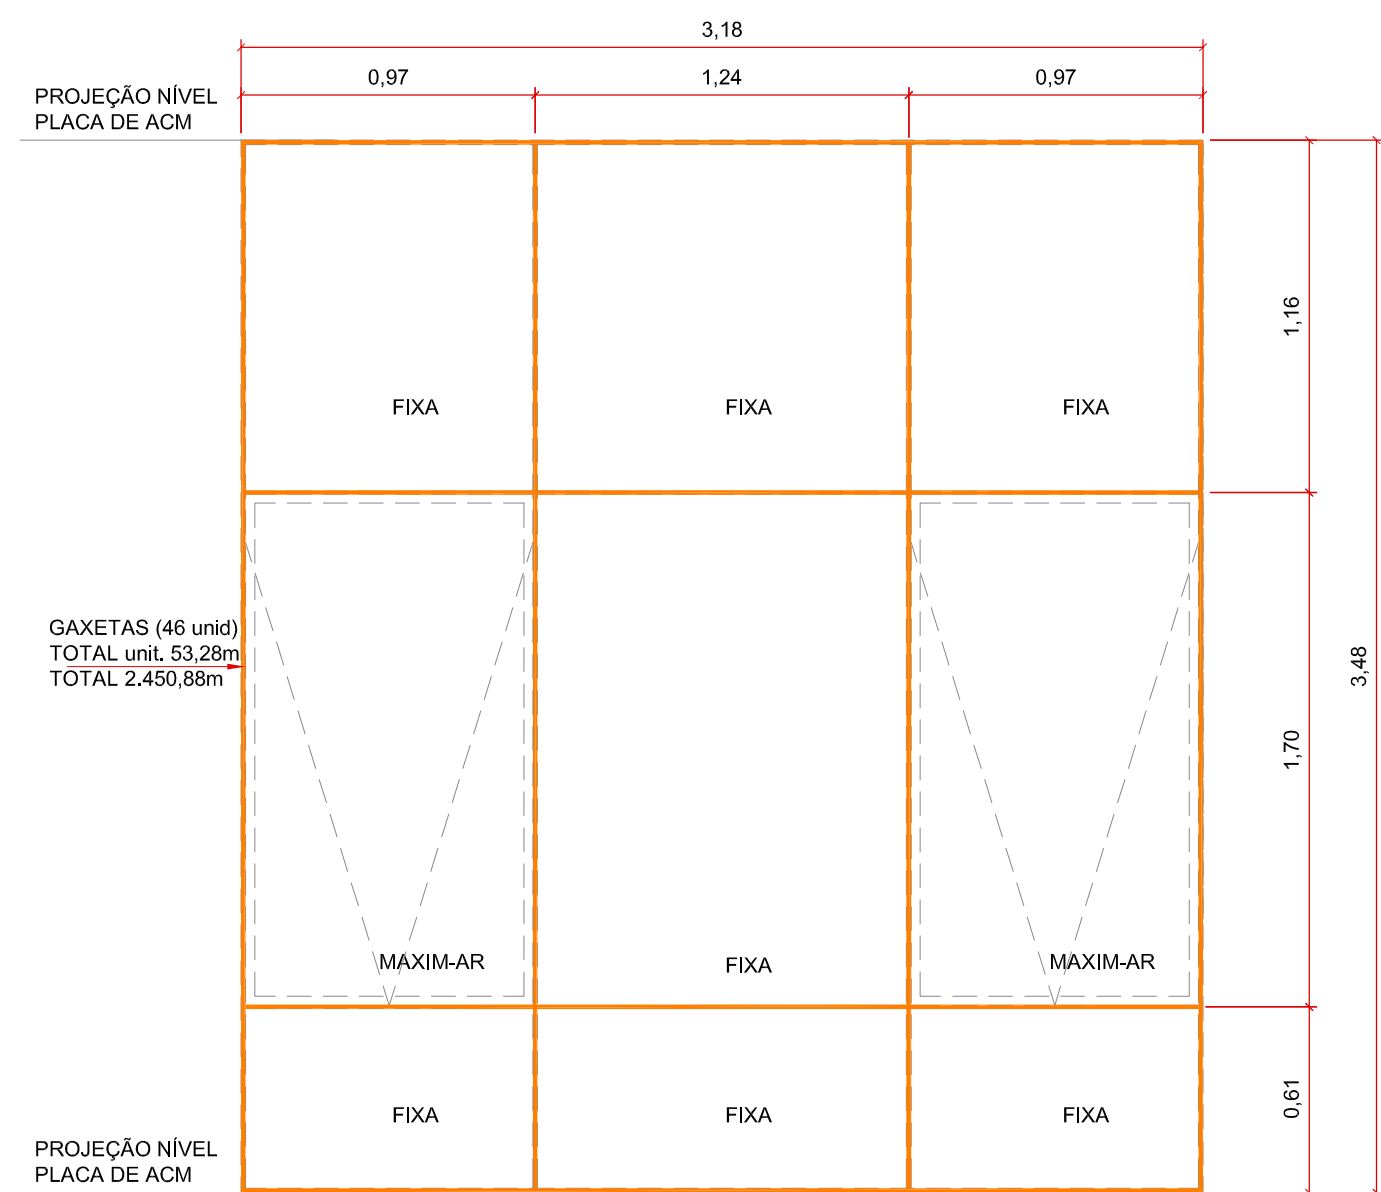


12 JPV5 - PELE DE VIDRO
ESCALA 1: 25

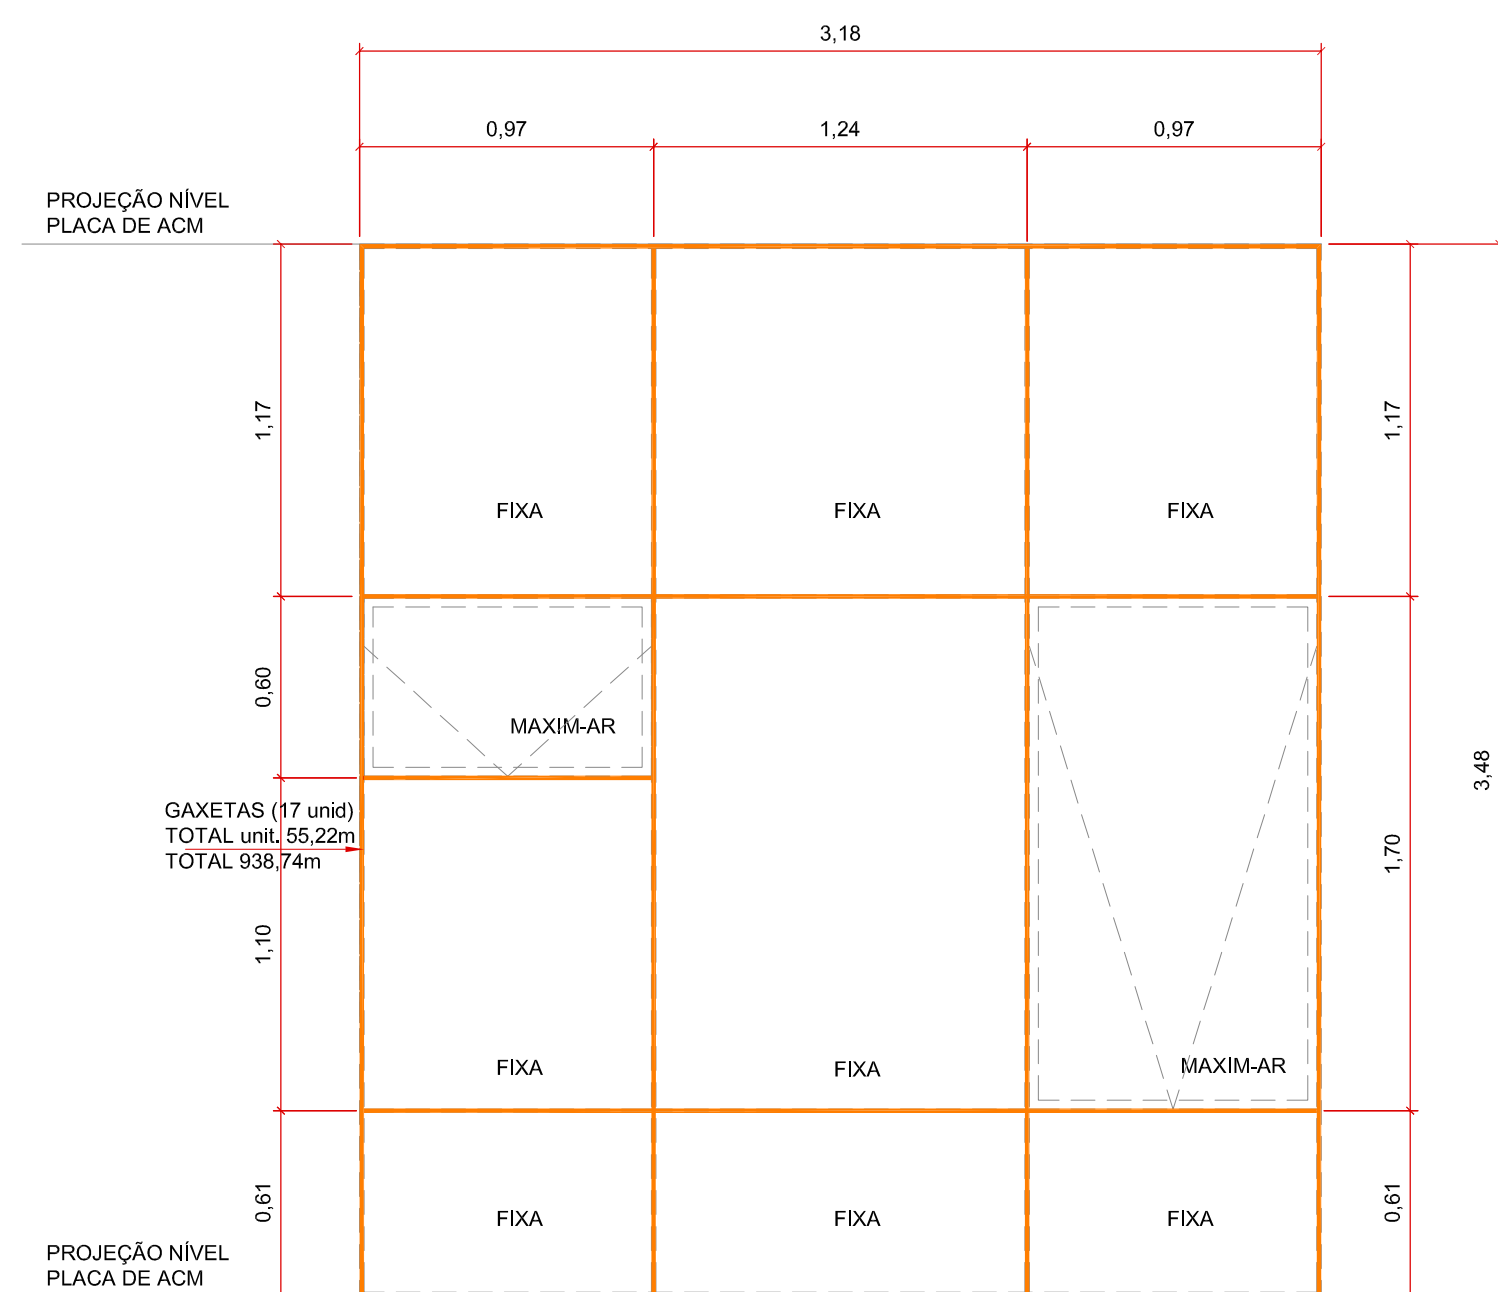


13 JPV5A - PELE DE VIDRO
ESCALA 1: 25

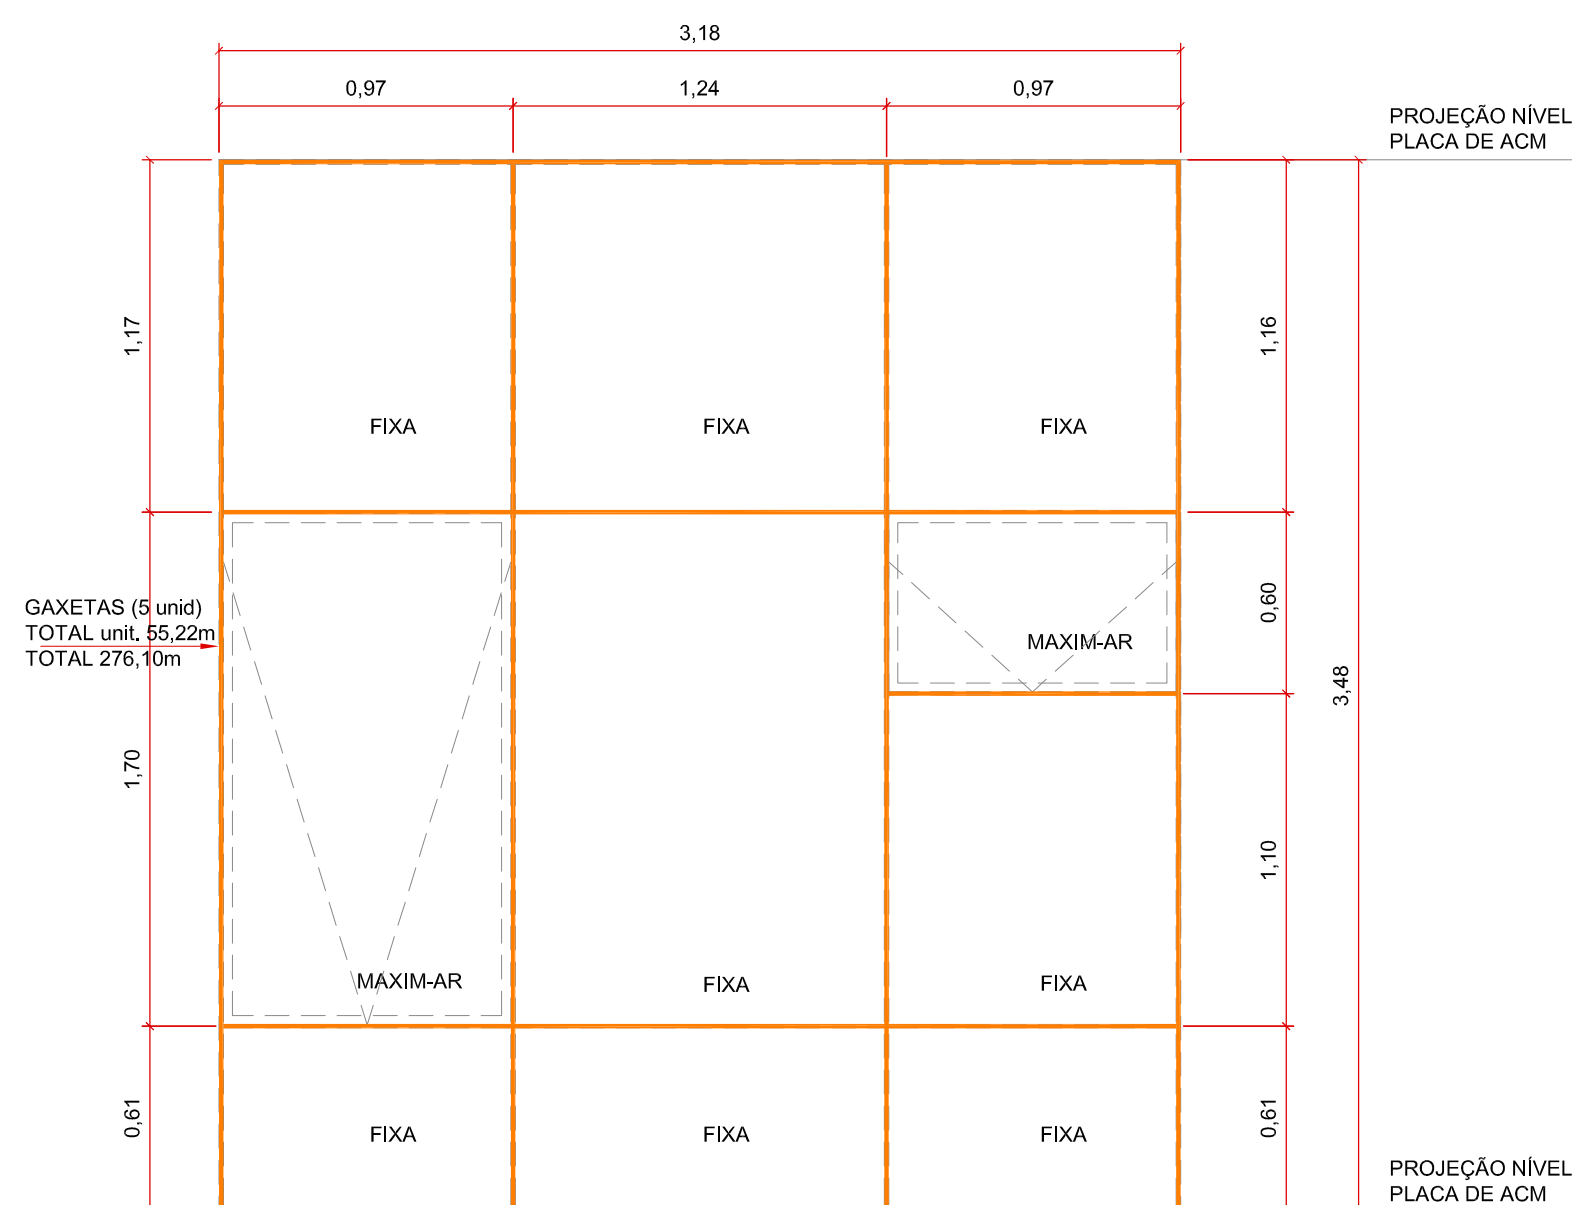


14 JPV5B - PELE DE VIDRO
ESCALA 1: 25

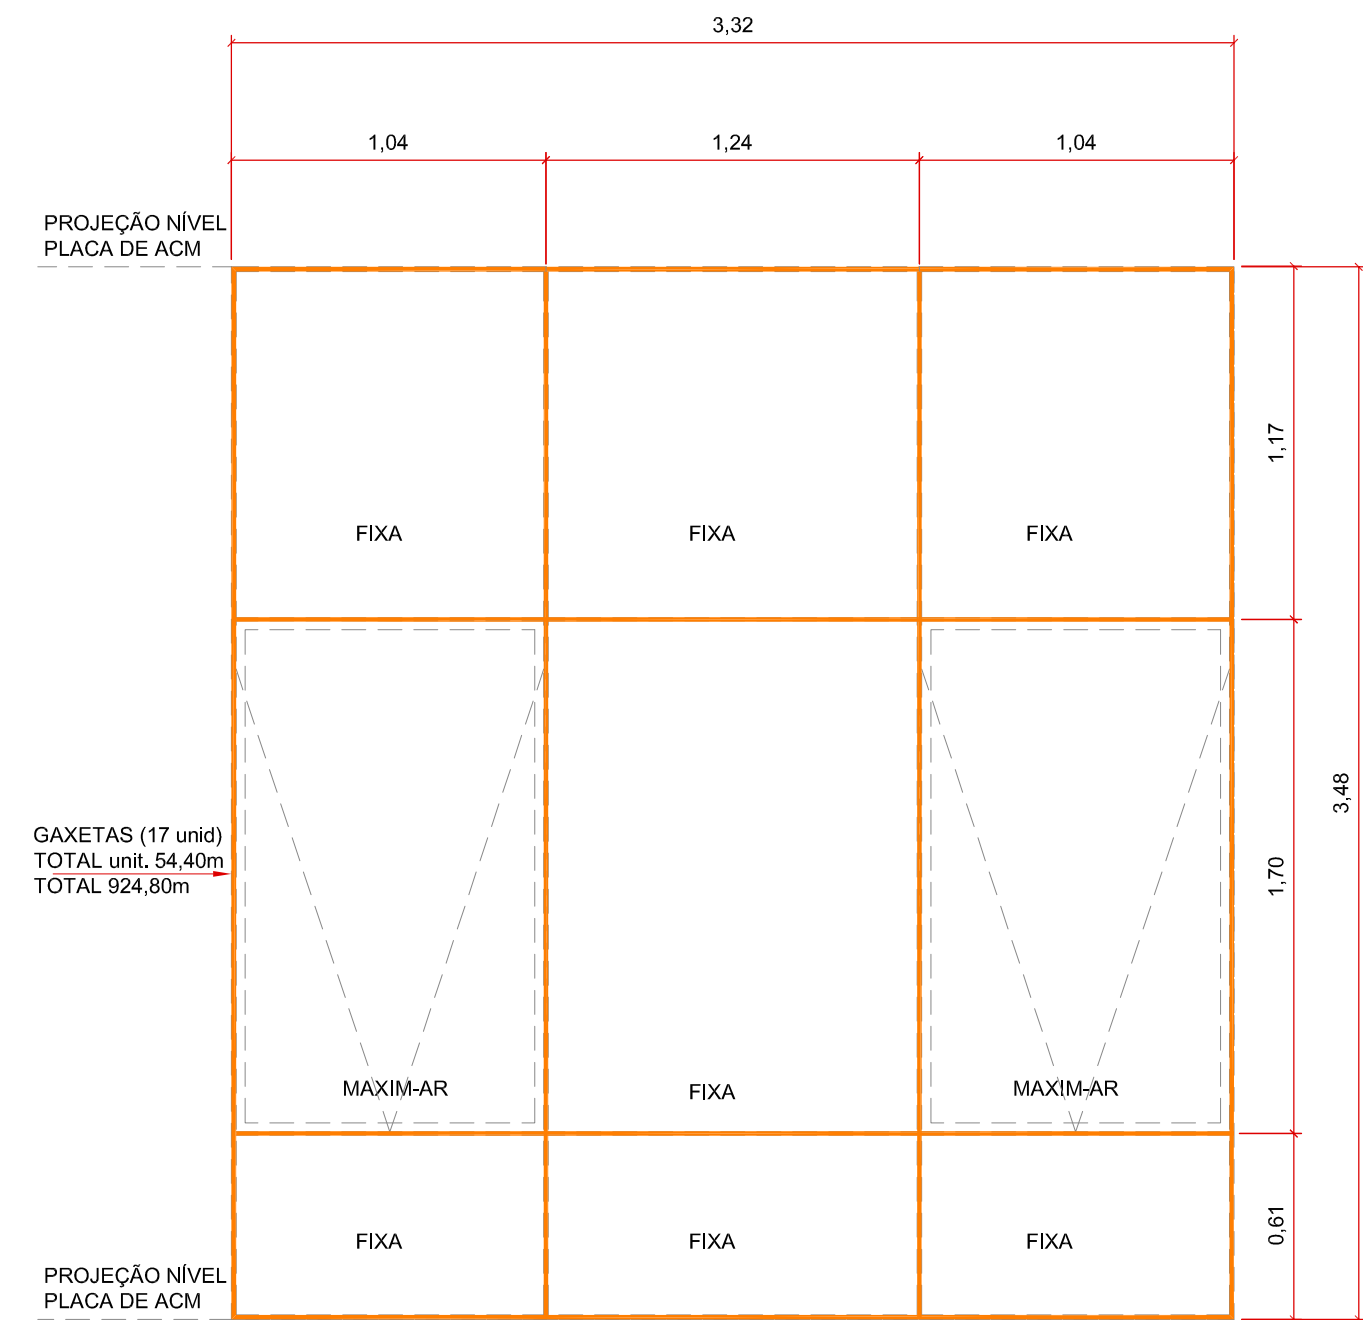


15 JPV6 - PELE DE VIDRO
ESCALA 1: 25

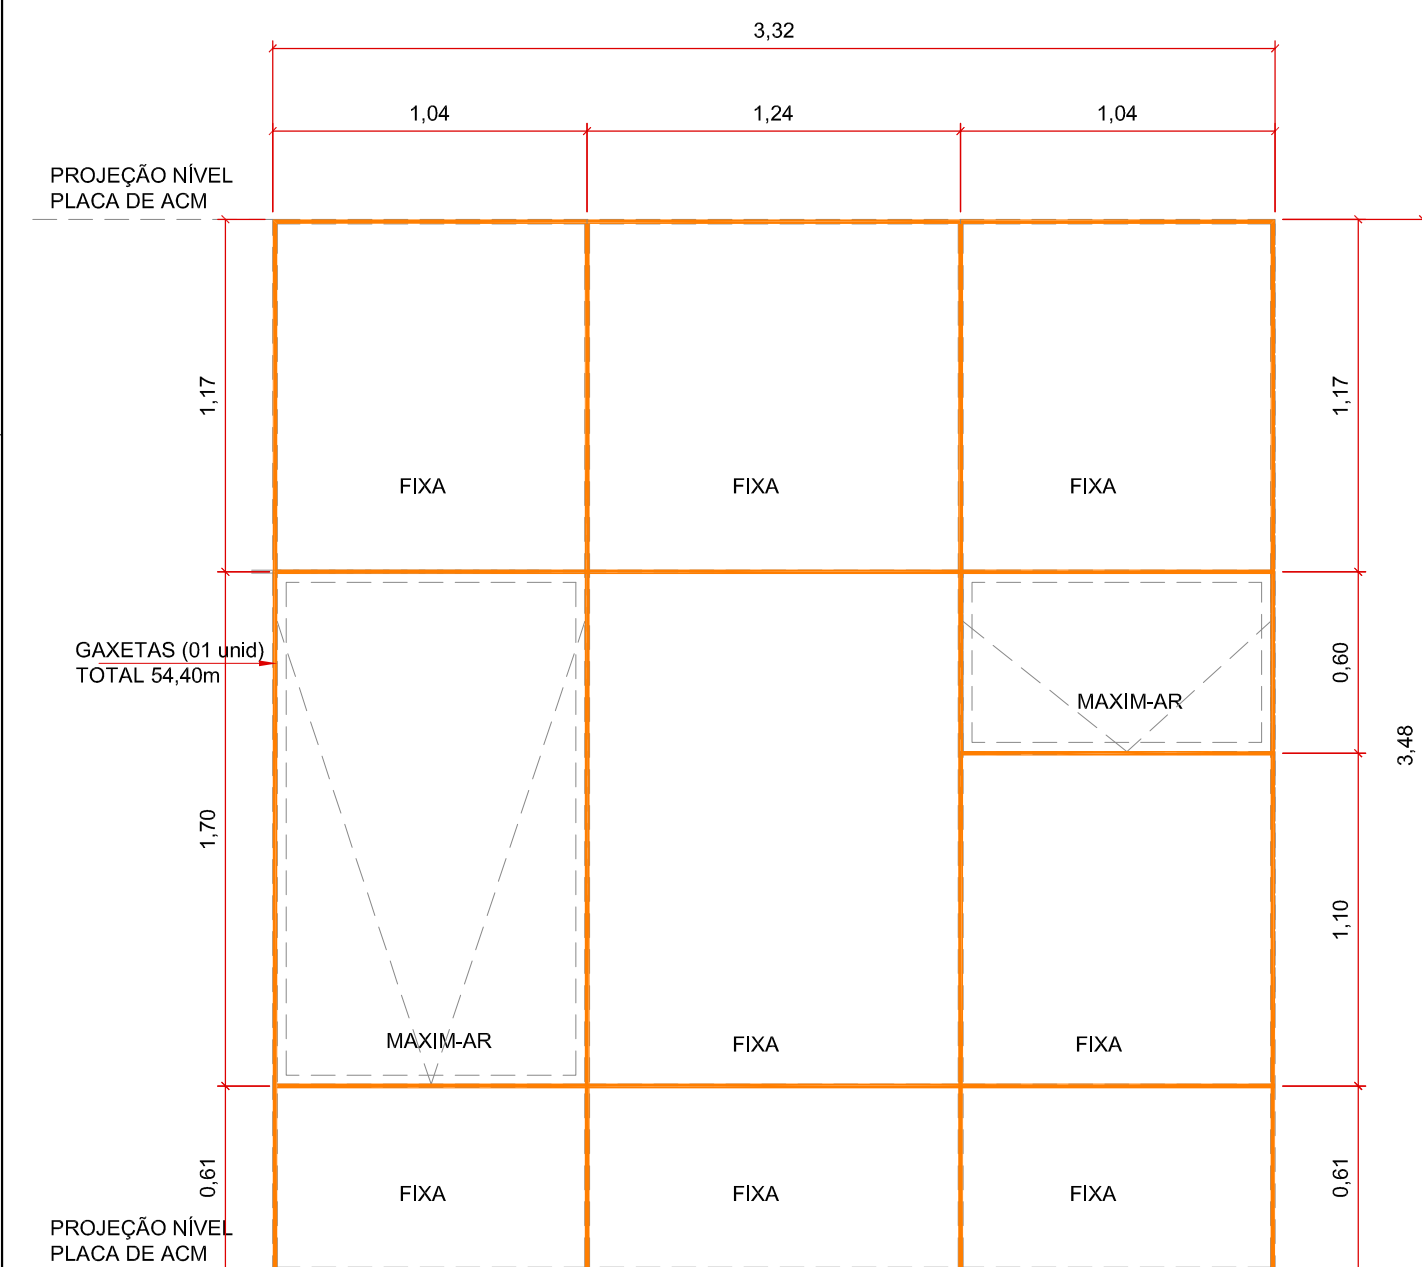

16 JPV6A - PELE DE VIDRO
ESCALA 1: 25

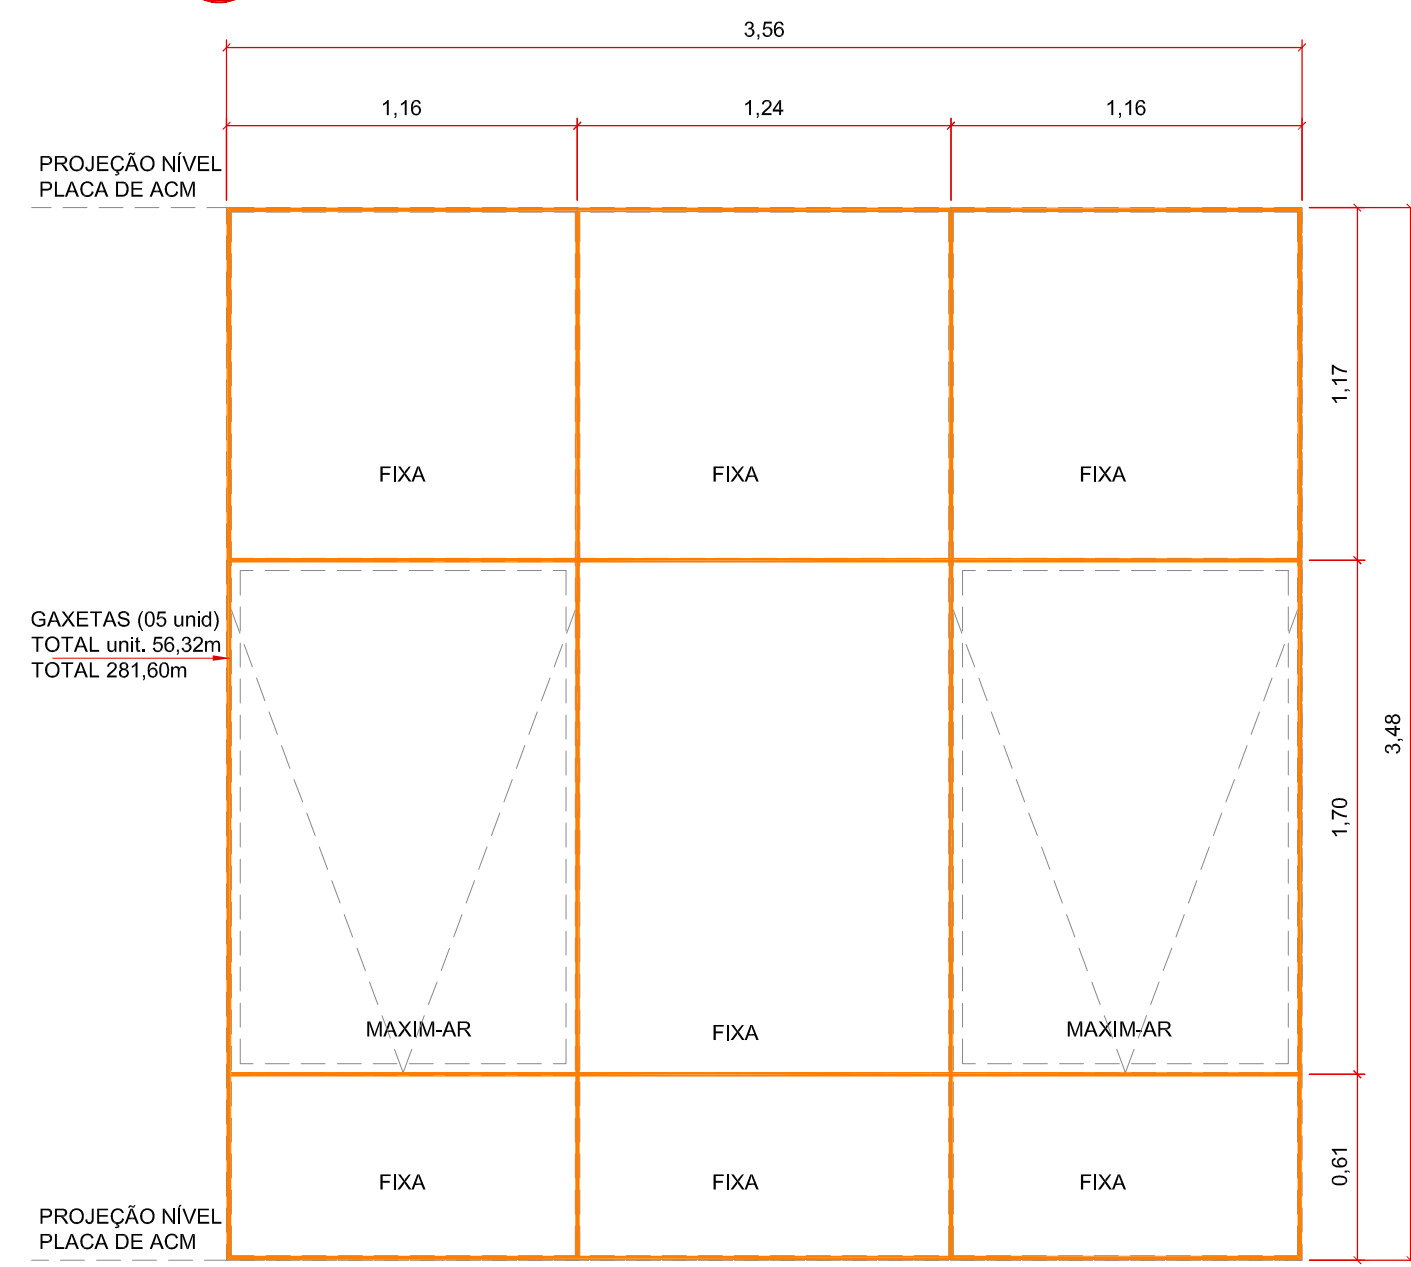

17 JPV7 - PELE DE VIDRO
ESCALA 1: 25

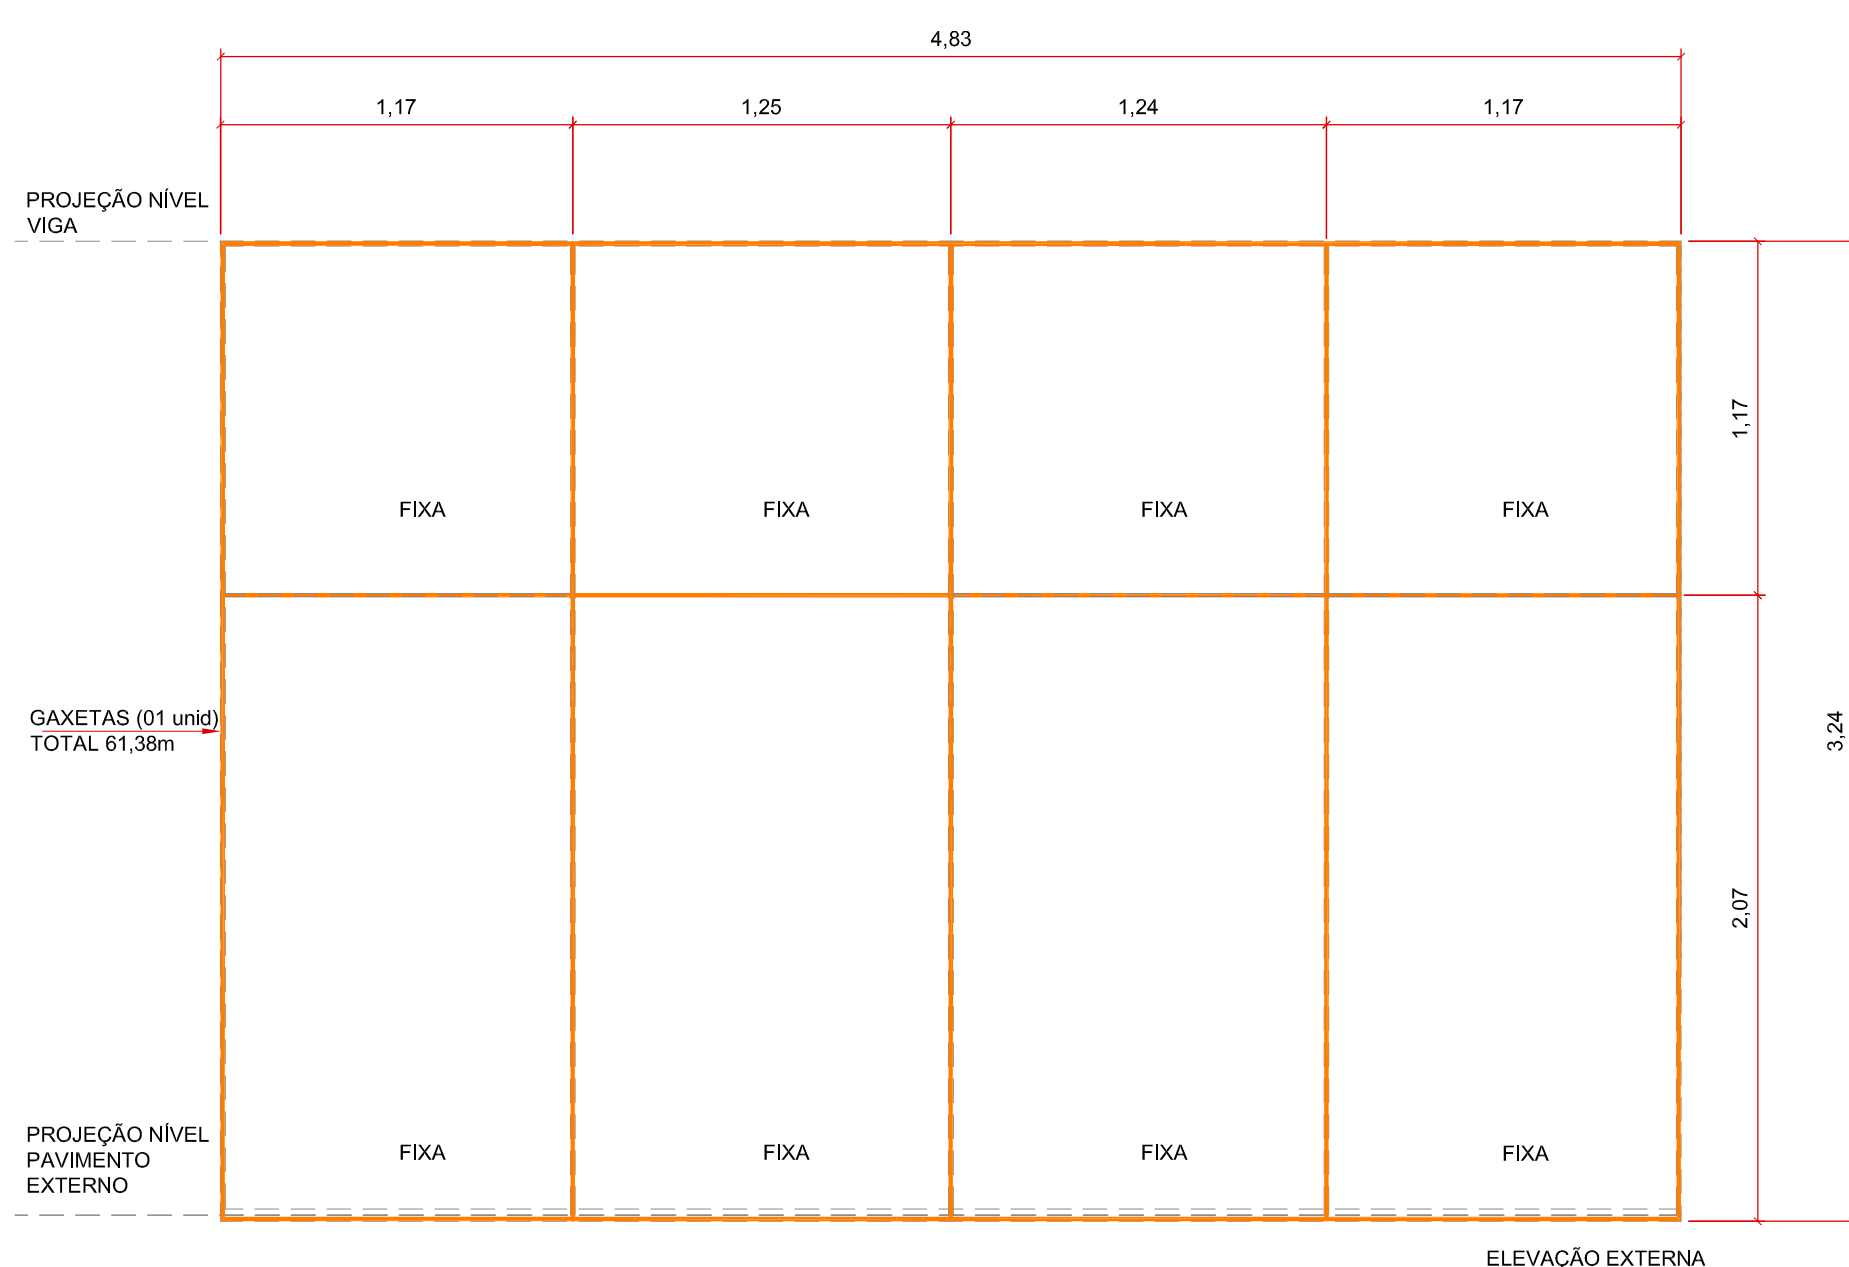

18 JPV10 - PELE DE VIDRO
ESCALA 1: 25

TESLENCO
ARQUITETURA E CONSTRUÇÃO LTDA


RUA MARCEHAL CÂNDIDO MARIANO RONDON, 2411
SALA 04 - CENTRO - CAMPO GRANDE - MS
(67) 3028-4567 / (67) 98111-3699
wilson@teslenco.com.br

AUTOR DO PROJETO:

PROPRIETÁRIO:
WILSON LEVITESLENCO
ARQUITETO CAU 17184-0
CPF: 078.971.345-90

RESP. LEGAL
CPF:

VEDAÇÃO ESQUADRIA



PROPRIETÁRIO:
JUSTIÇA DO TRABALHO
TRIBUNAL REGIONAL DO TRABALHO
TRT 24ª REGIÃO

REPRESENTANTE LEGAL:
CPF:

EMPREENDIMENTO:
TC 14/2022 TRT/24ª REGIÃO
EDIFÍCIO SEDE DO TRT DA 24ª REGIÃO
CAMPO GRANDE - MS

LOCAL:
RUA DEL. CARLOS ROBERTO BASTOS, Nº 208
BAIRRO VERANEIO - CAMPO GRANDE/MS

ESCALA:
indicada

CONTEÚDO:
08.JPV1 - PELE DE VIDRO
09.JPV2 - PELE DE VIDRO
10.JPV3 - PELE DE VIDRO
11.JPV4 - PELE DE VIDRO
12.JPV5 - PELE DE VIDRO
13.JPV5A - PELE DE VIDRO
14.JPV5B - PELE DE VIDRO
15.JPV6 - PELE DE VIDRO
16.JPV6A - PELE DE VIDRO
17.JPV7 - PELE DE VIDRO
18.JPV10 - PELE DE VIDRO

DESENHISTA:
Arqtaª KATIA HELENA TESLENCO

ÁREAS:
GAXETAS TOTAL: 9.075,21m

TÍTULO:
VEDAÇÃO ESQUADRIA


CONFIG. PARA PLOTAGEM:
S:\2150314\00CT001

ARQUIVO:
2023.01.10 - VEDAÇÃO ESQUADRIAS R1.dwg


RAT DE PROJETO:
DATA:
nov/2022

OBSERVAÇÕES:
CONFERIR MEDIDAS NO LOCAL


FORMALIDADES LEGIS:
1. ESTA PLANTA REPRESENTA E OFICIALIZA A AUTORIA DO PROJETO ARQUITETÔNICO (PROPRIEDADE INTELECTUAL) A **TESLENCO ARQUITETURA E CONSTRUÇÃO LTDA**.
2. OS DIREITOS DE UTILIZAÇÃO PERTENCEM AO **TRIBUNAL REGIONAL DO TRABALHO - 24ª REGIÃO**.
3. O CONTEÚDO DESTA DOCUMENTAÇÃO NÃO PODERÁ SER ALTERADO, REPRODUZIDO OU CEDI DO SOB QUALQUER PRETEXTO.
4. A INOBSERVÂNCIA DOS PRECITOS DESCRITOS RESERVA AO SEU AUTOR E/OU DETENTOR O DIREITO DE INTERVENÇÃO NOS TERMOS DA LEE.
5. O PRESENTE PROJETO BÁSICO REPRODUZ O ESTUDO APRESENTADO ANTERIORMENTE, DISCUTIDO, ADAPTADO E APROVADO PELA **TRIBUNAL REGIONAL DO TRABALHO - 24ª REGIÃO**.
6. QUALQUER DESCUMPRIMENTO DAS ORIENTAÇÕES CONTIDAS NO PROJETO DURANTE A EXECUÇÃO DA OBRA NÃO SERÁ RECONHECIDO, TANTO PELO AUTOR COMO PELO DETENTOR, OBRIGANDO INCONDICIONALMENTE A REPARAÇÃO.

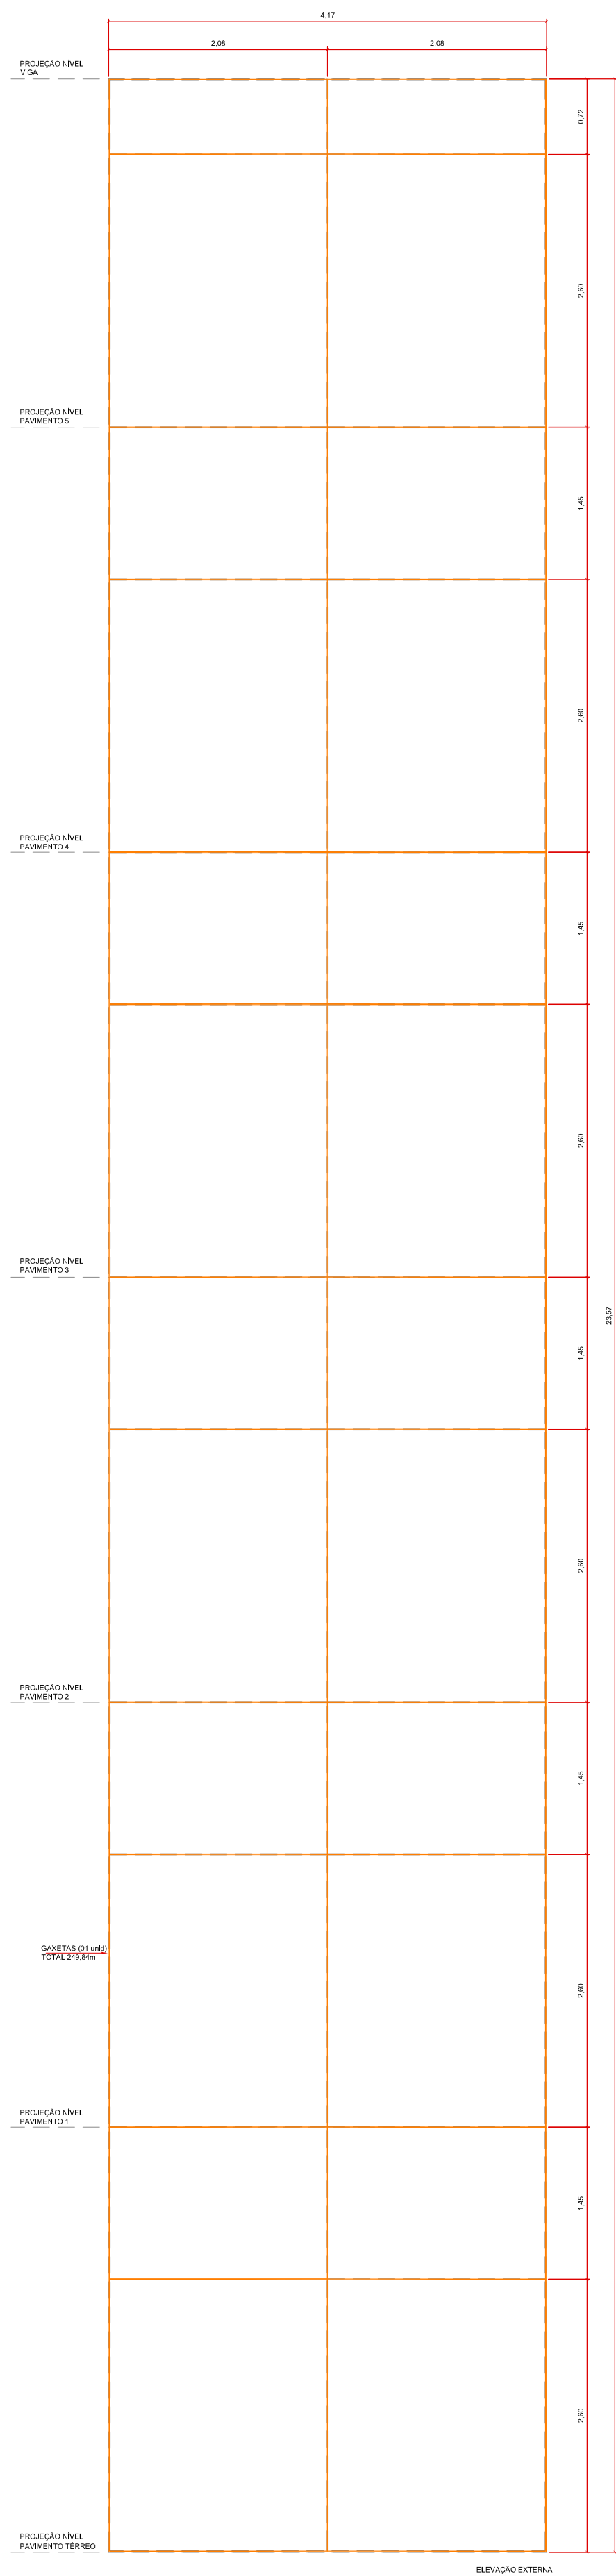


19 JPV10 - PELE DE VIDRO
ESCALA 1:50

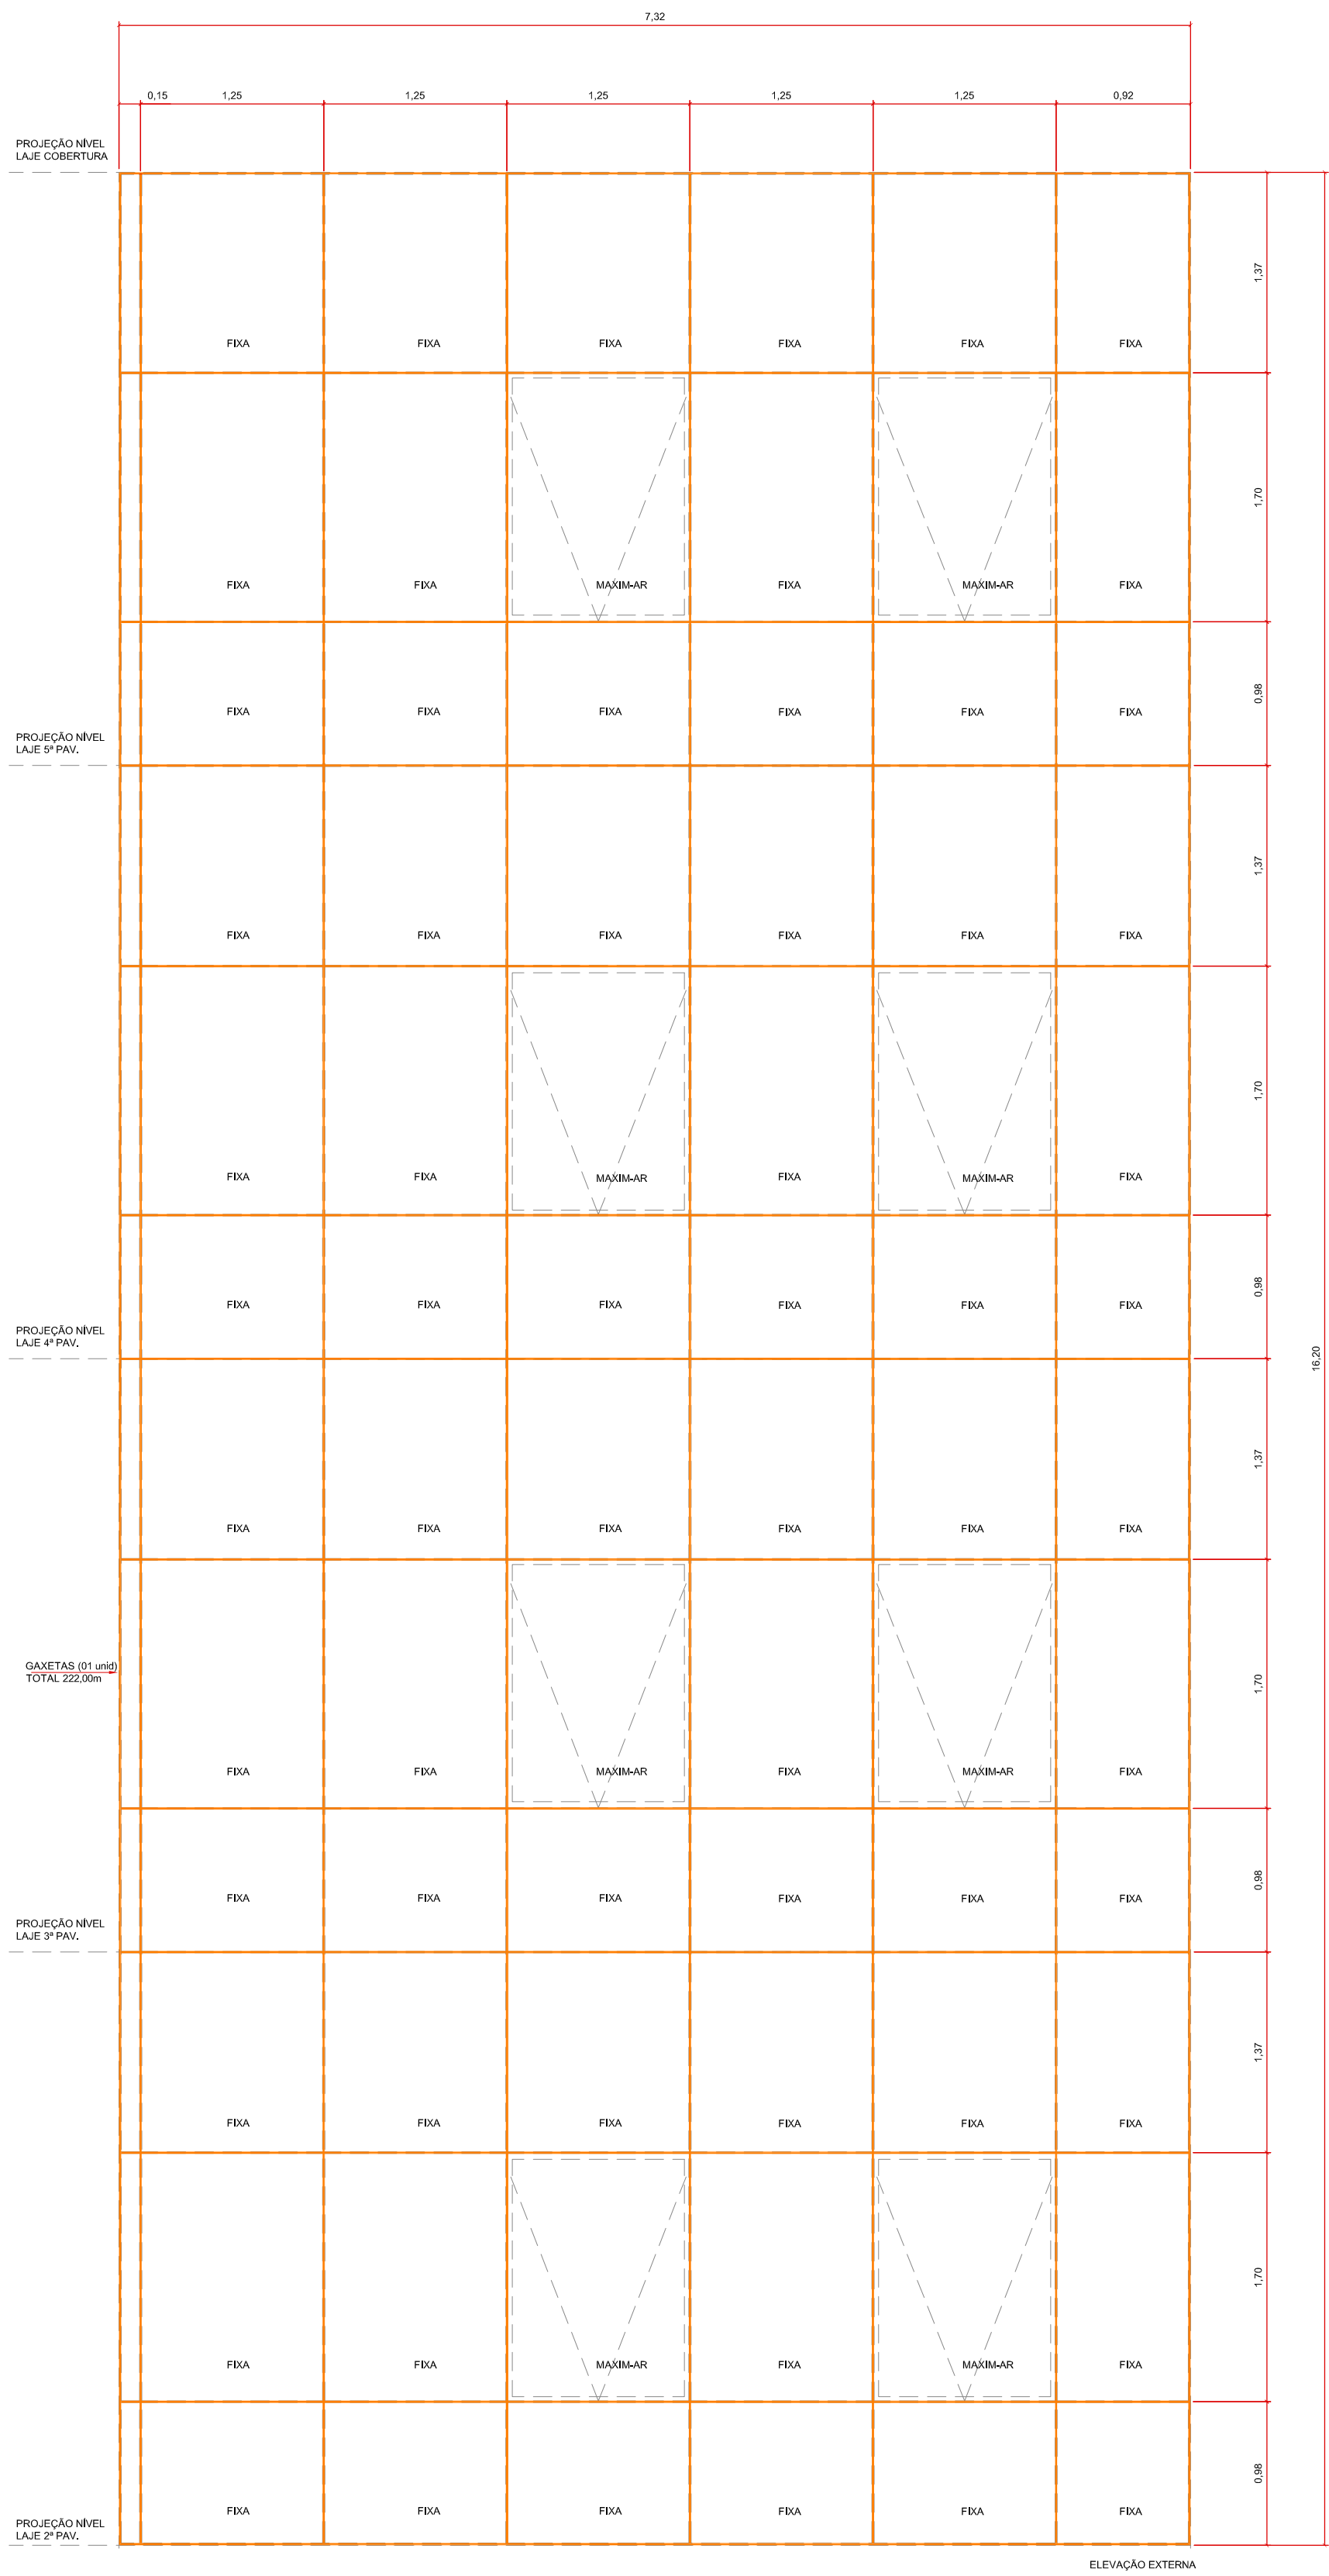


20 JPV19 - PELE DE VIDRO
ESCALA 1:40

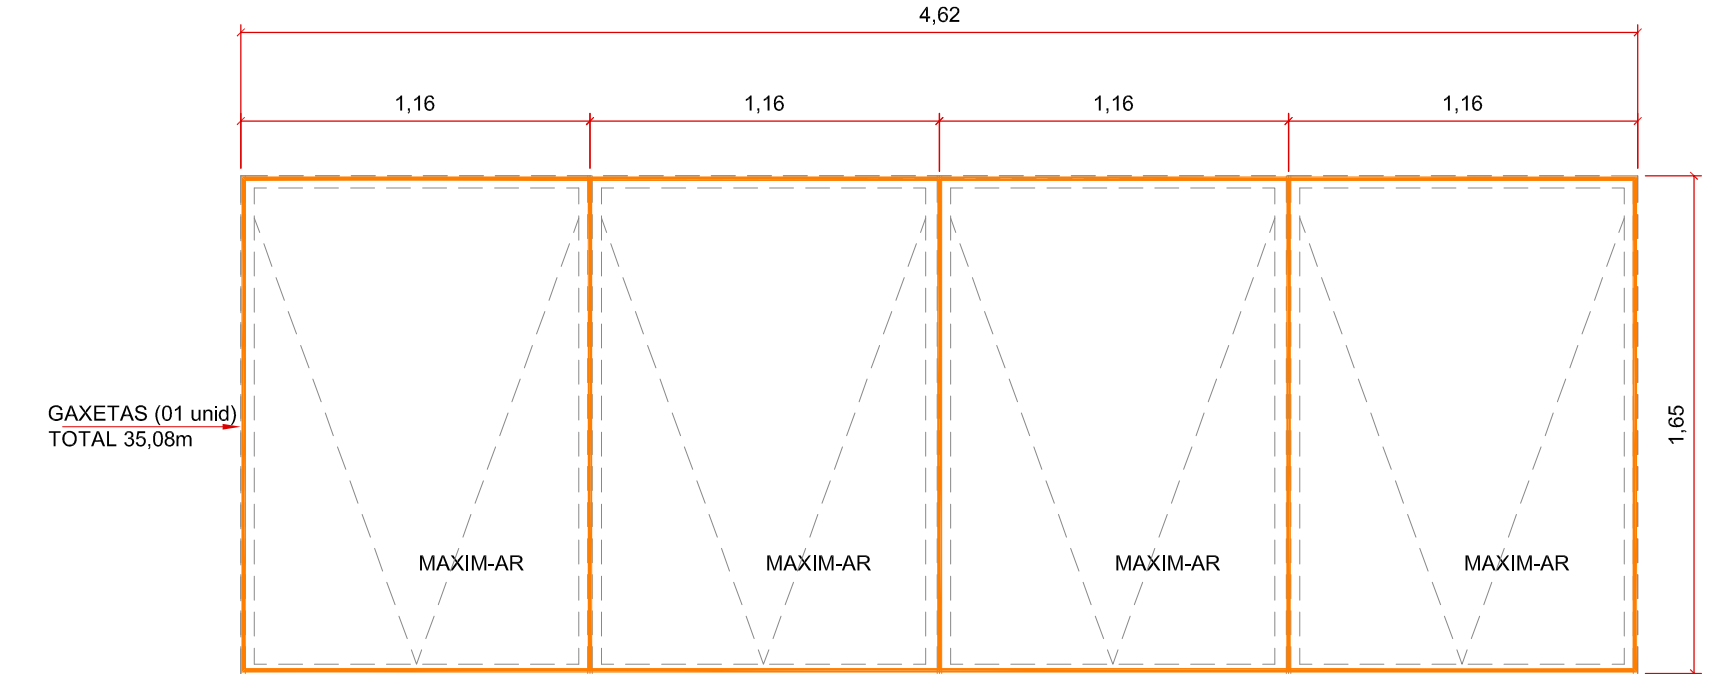


21 JPV10A - PELE DE VIDRO
ESCALA 1:25

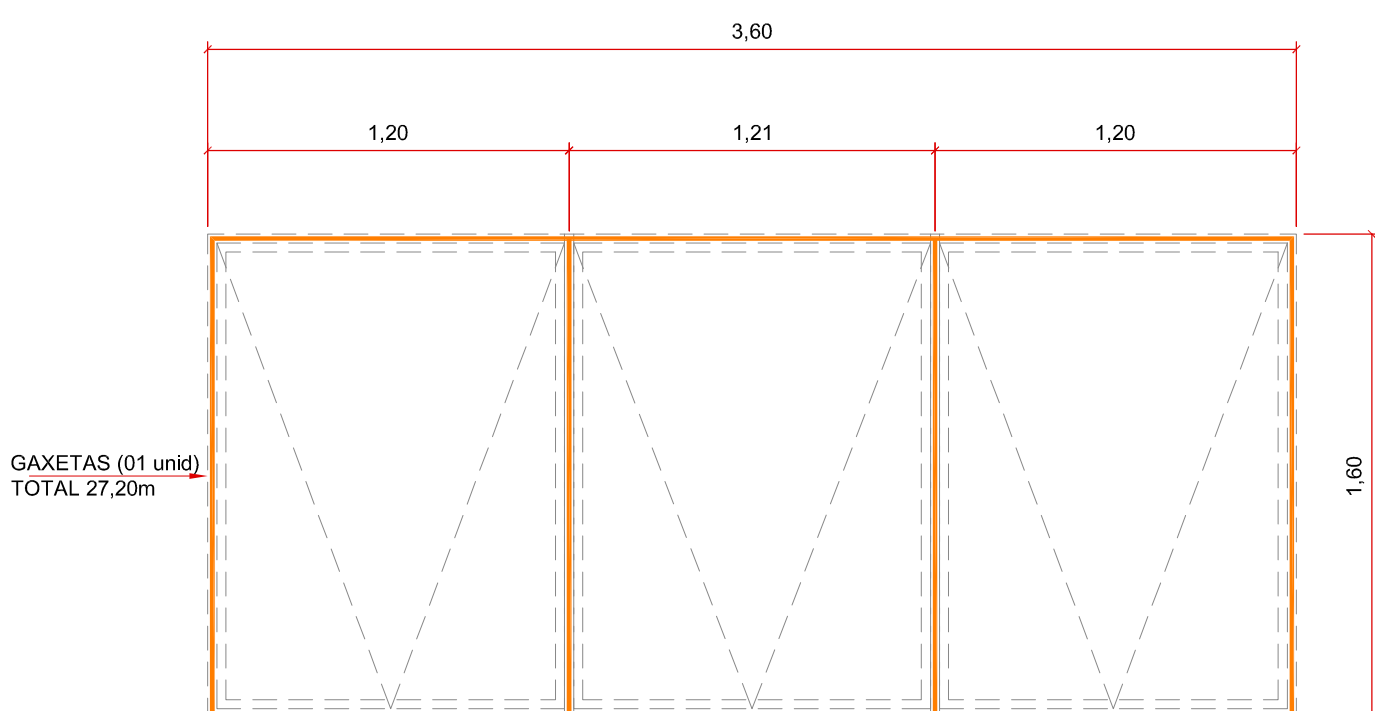

24 JA4 - JANELA EM ALUMÍNIO E VIDRO
ESCALA 1:25

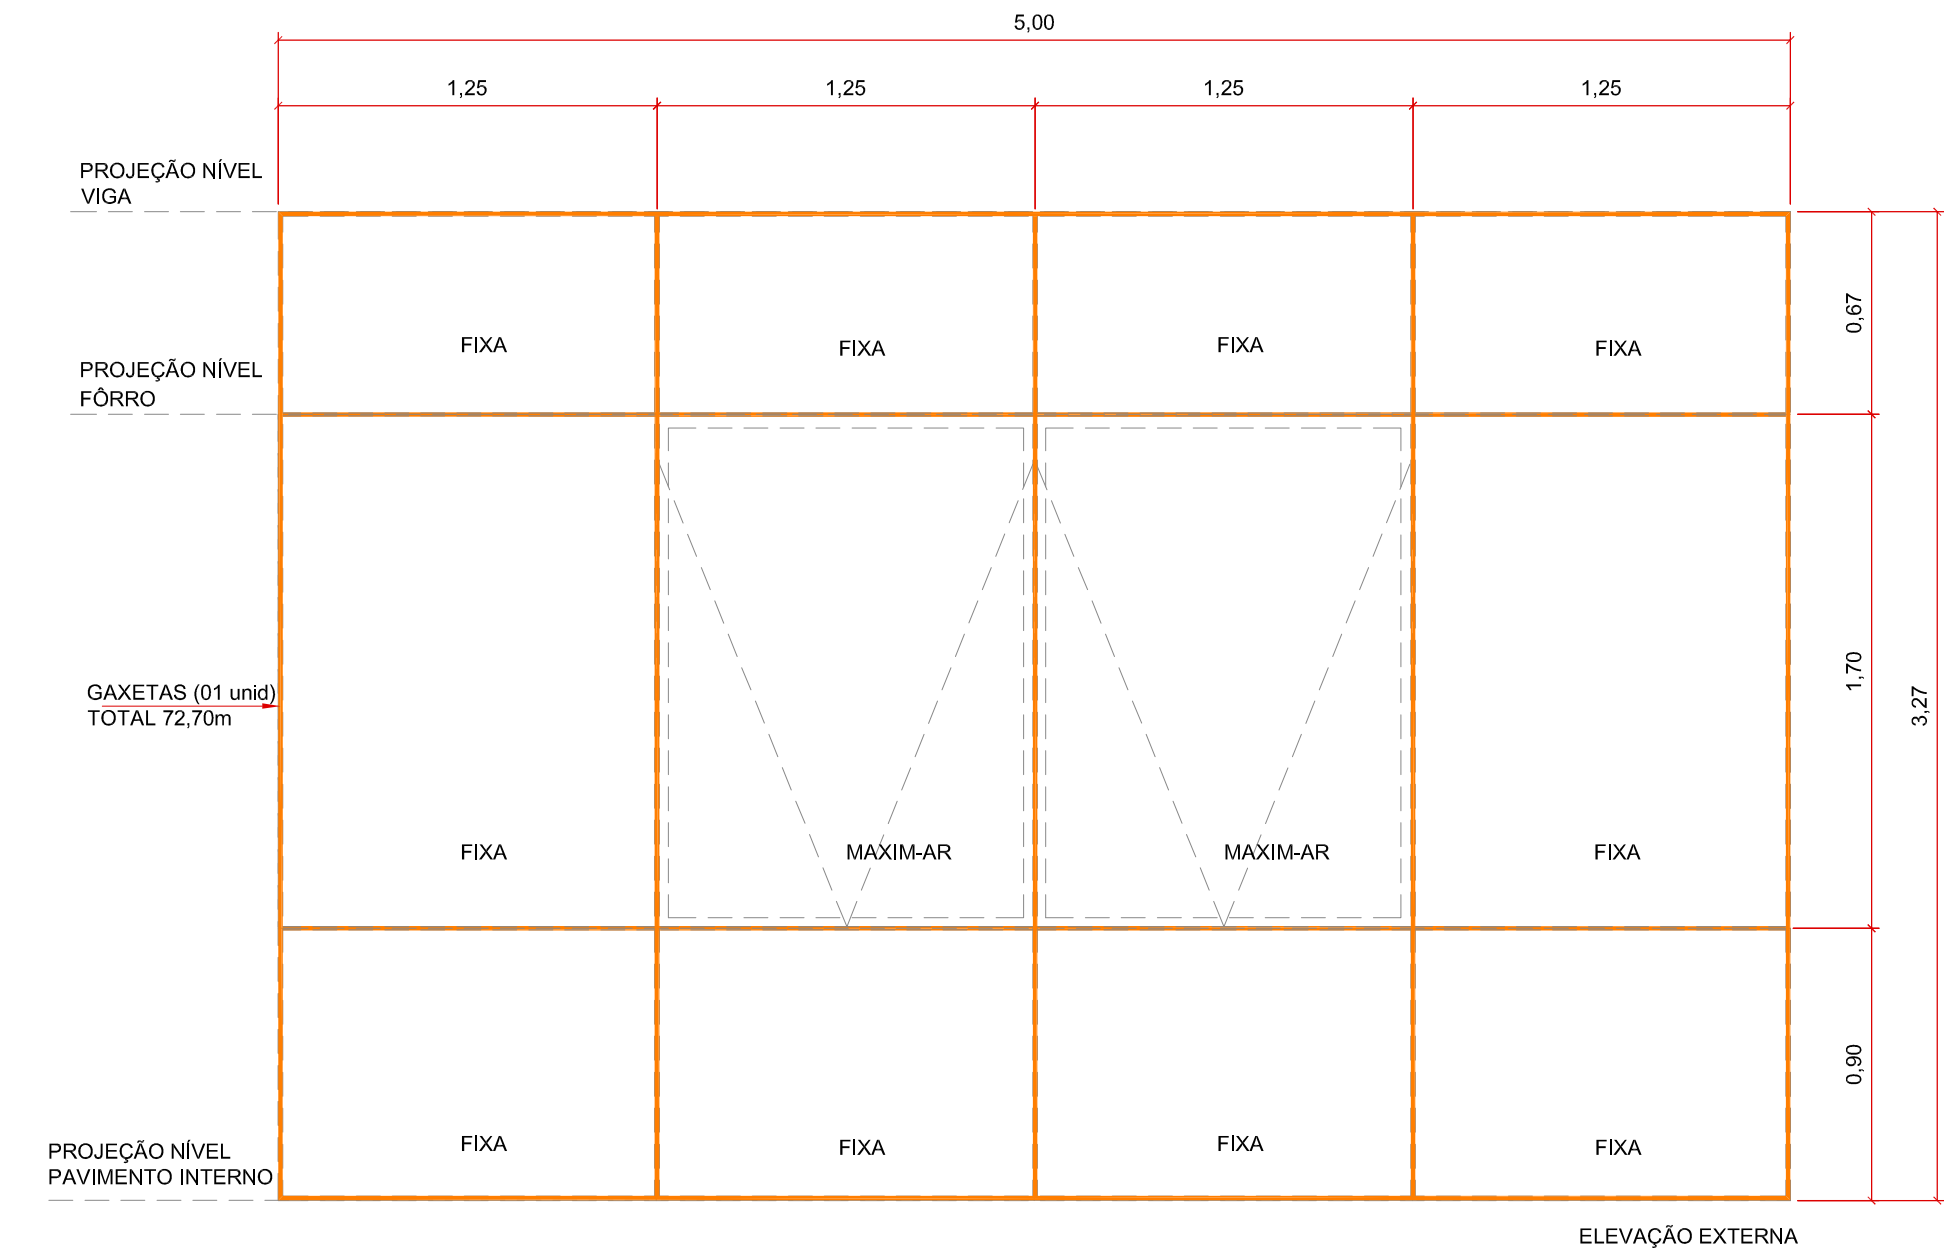

22 JPV11 - PELE DE VIDRO
ESCALA 1:25

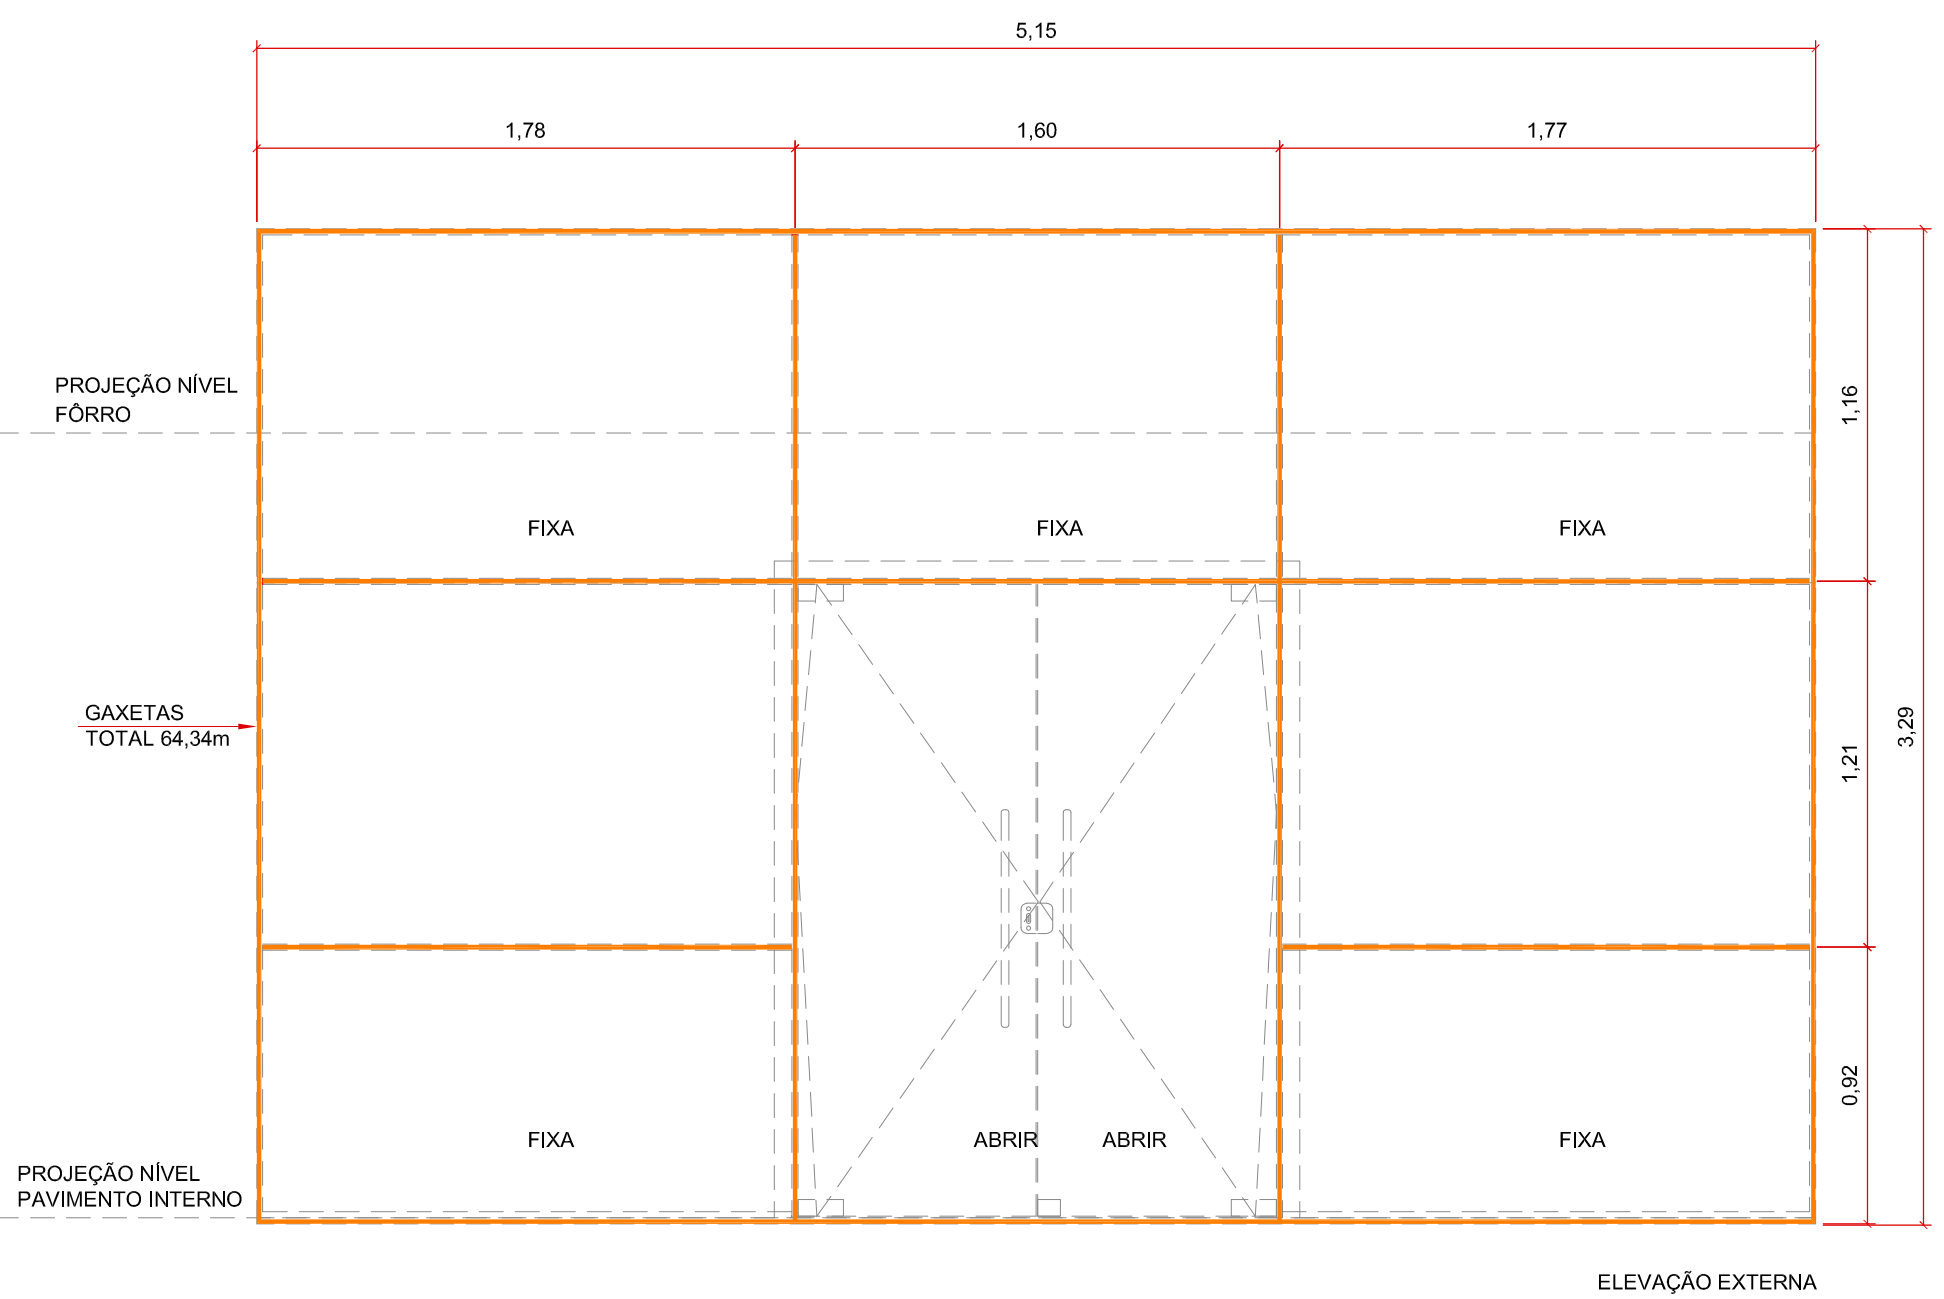

23 JPV12 - PELE DE VIDRO
ESCALA 1:25

TESLENCO
ARQUITETURA E CONSTRUÇÃO LTDA

RUA MARECHAL CÂNDIDO MARIANO RONDON, 2411
SALA 04 - CENTRO - CAMPO GRANDE - MS
(67) 3028-4567 / (67) 98111-3699
wilson@teslenco.com.br
AUTOR DO PROJETO:

TESLENCO ARQUITETURA E CONSTRUÇÃO LTDA ME
WILSON LEVITESLENCO
ARQUITETO CAU 17184-0
CPF: 078.971.345-90
PROPRIETÁRIO:
JUSTIÇA DO TRABALHO
TRIBUNAL REGIONAL DO TRABALHO
TRT 24ª REGIÃO
RESP. LEGAL
CPF:

VEDAÇÃO ESQUADRIA
PROPRIETÁRIO:
JUSTIÇA DO TRABALHO
TRIBUNAL REGIONAL DO TRABALHO
TRT 24ª REGIÃO
REPRESENTANTE LEGAL:
CPF:

EMPREENDIMENTO:
TC 14/2022 TRT/24ª REGIÃO
EDIFÍCIO SEDE DO TRT DA 24ª REGIÃO
CAMPO GRANDE - MS

LOCAL:
RUA DEL. CARLOS ROBERTO BASTOS, Nº 208
BAIRRO VERANEIO - CAMPO GRANDE/MS

ESCALA:
indicada

CONTEÚDO:
19. JPV10-PELE DE VIDRO
20. JPV19-PELE DE VIDRO
21. JPV10A-PELE DE VIDRO
22. JPV11-PELE DE VIDRO
23. JPV12-PELE DE VIDRO
24. JA4 - JANELA EM
ALUMÍNIO E VIDRO

DESENHISTA:
Arqtaª KÁTIA HELENA TESLENCO
ÁREAS:
GAXETAS TOTAL: 9.075,21m²

TÍTULO:
VEDAÇÃO ESQUADRIA


CONFIG. PARA PLOTAGEM:
23 TESLENCO ARQUITETURA PADRÃO.cdb
ARQUIVO:
2023.01.10 - VEDAÇÃO ESQUADRIAS R1.dwg

RAT DE PROJETO:
SH1219311400CT001
DATA:
NOV/2022

EMIÇÃO	DATA	OBSERVAÇÕES / MODIFICAÇÕES	RESP.
EMIÇÃO INICIAL	NOV/2022	EMIÇÃO INICIAL	Arqº WILSON


OBSERVAÇÕES:
CONFIRAR MEDIDAS NO LOCAL

FORMALIDADES LEGIS:
1. ESTA PLANTA REPRESENTA E OFICIALIZA A AUTORIA DO PROJETO ARQUITETÔNICO (PROPRIEDADE INTELECTUAL) A **TESLENCO ARQUITETURA E CONSTRUÇÃO LTDA**.
2. OS DIREITOS DE UTILIZAÇÃO PERTENCEM AO **TRIBUNAL REGIONAL DO TRABALHO - 24ª REGIÃO**.
3. O CONTEÚDO DESTA DOCUMENTAÇÃO NÃO PODERÁ SER ALTERADO, REPRODUZIDO OU Cedido SOB QUALQUER PRETEXTO.
4. A INOBSERVÂNCIA DOS PRECITOS DESCRITOS RESERVA AO SEU AUTOR E/OU DETENTOR O DIREITO DE INTERVENÇÃO NOS TERMOS DA LEI.
5. O PRESENTE PROJETO BÁSICO REPRODUZ O ESTUDO APRESENTADO ANTERIORMENTE, DISCUTIDO, ADAPTADO E APROVADO PELA **TRIBUNAL REGIONAL DO TRABALHO - 24ª REGIÃO**.
6. QUALQUER DESCUMPRIMENTO DAS ORIENTAÇÕES CONTIDAS NO PROJETO DURANTE A EXECUÇÃO DA OBRA NÃO SERÁ RECONHECIDO, TANTO PELO AUTOR COMO PELO DETENTOR, OBRIGANDO INCONDICIONALMENTE A REPARAÇÃO.

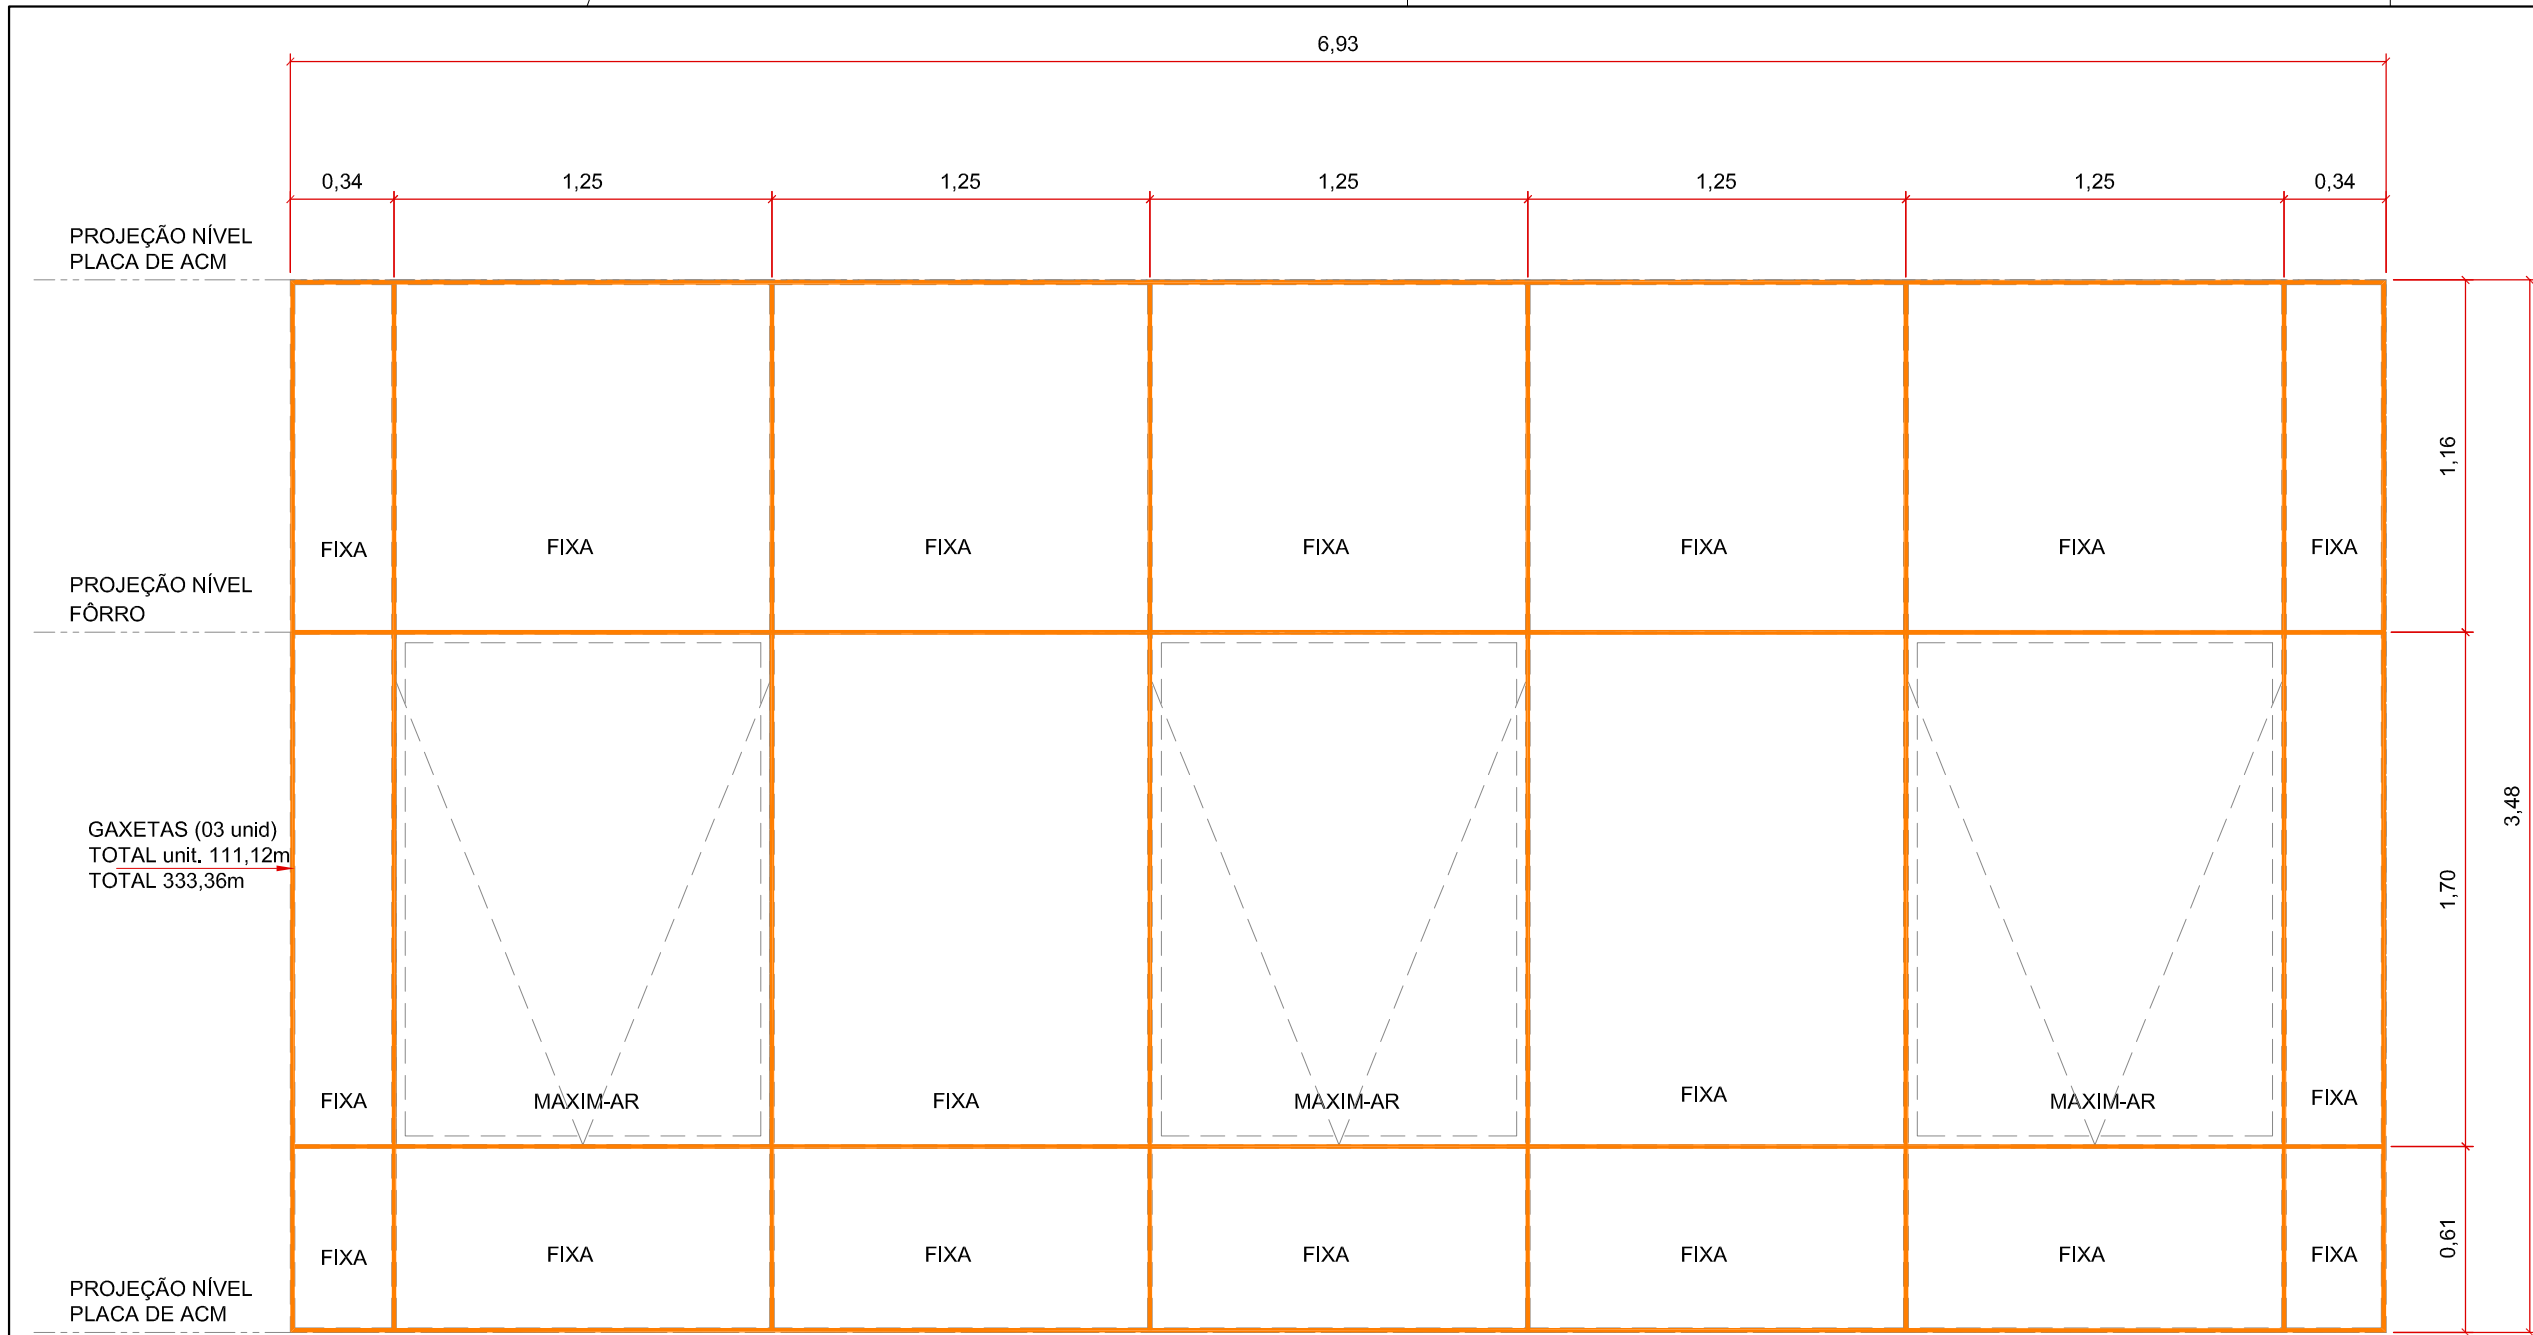


25 JPV16B - PELE DE VIDRO
ESCALA 1:25

ELEVAÇÃO EXTERNA

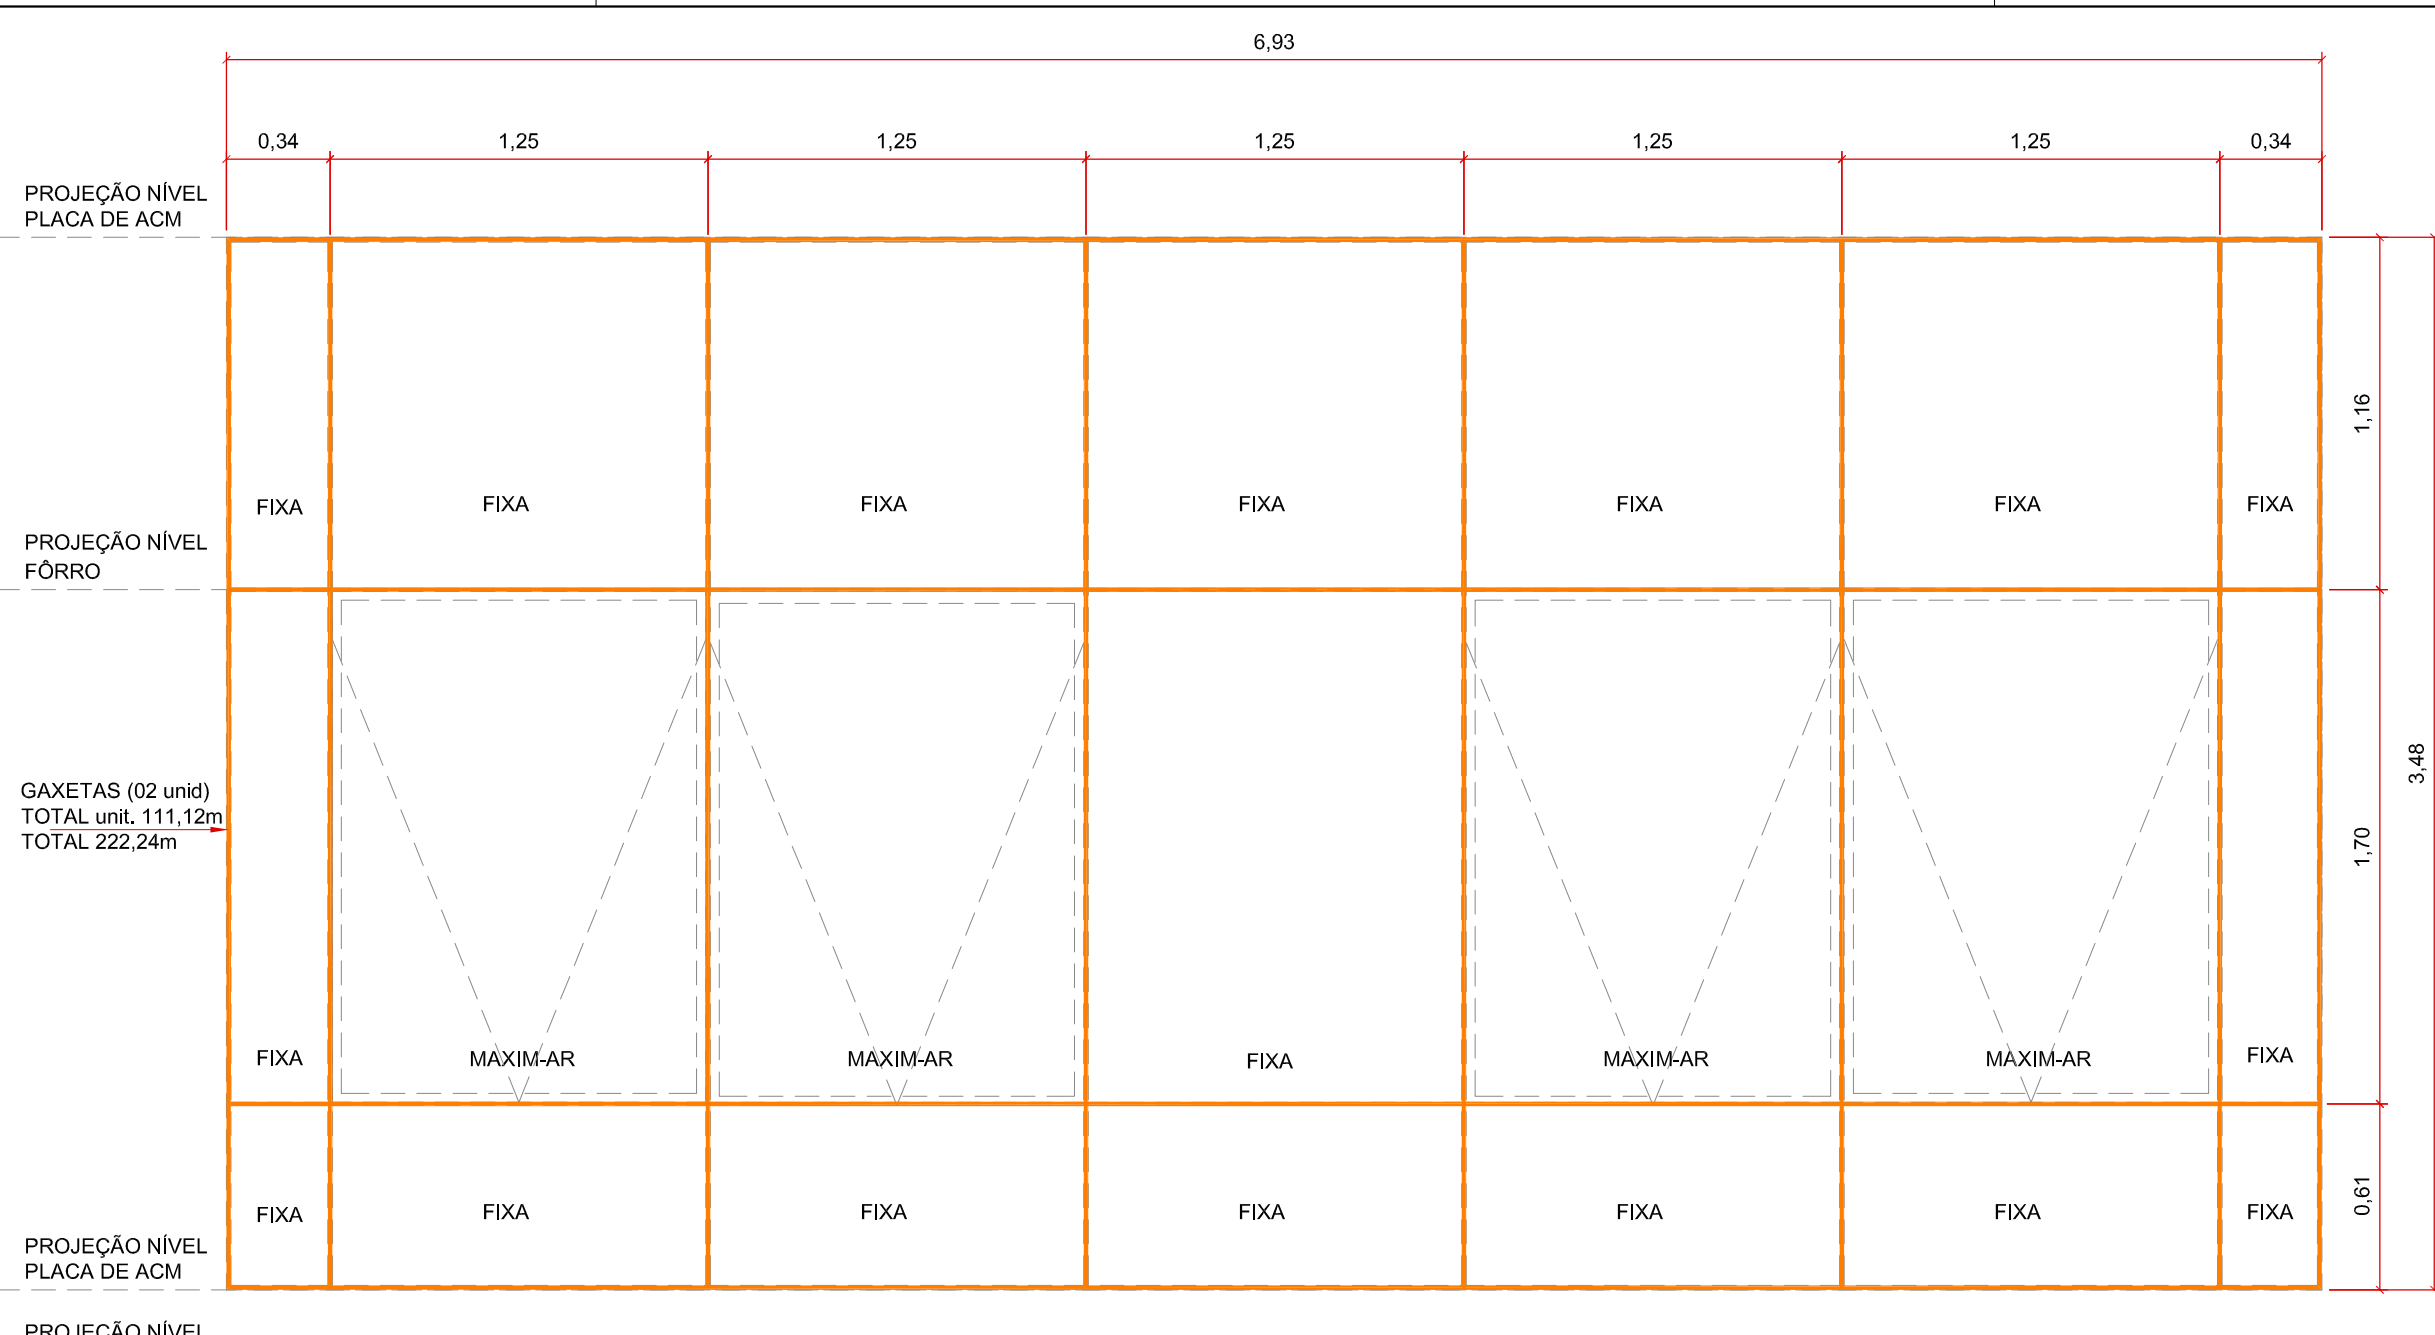


28 JPV16 - PELE DE VIDRO
ESCALA 1:25

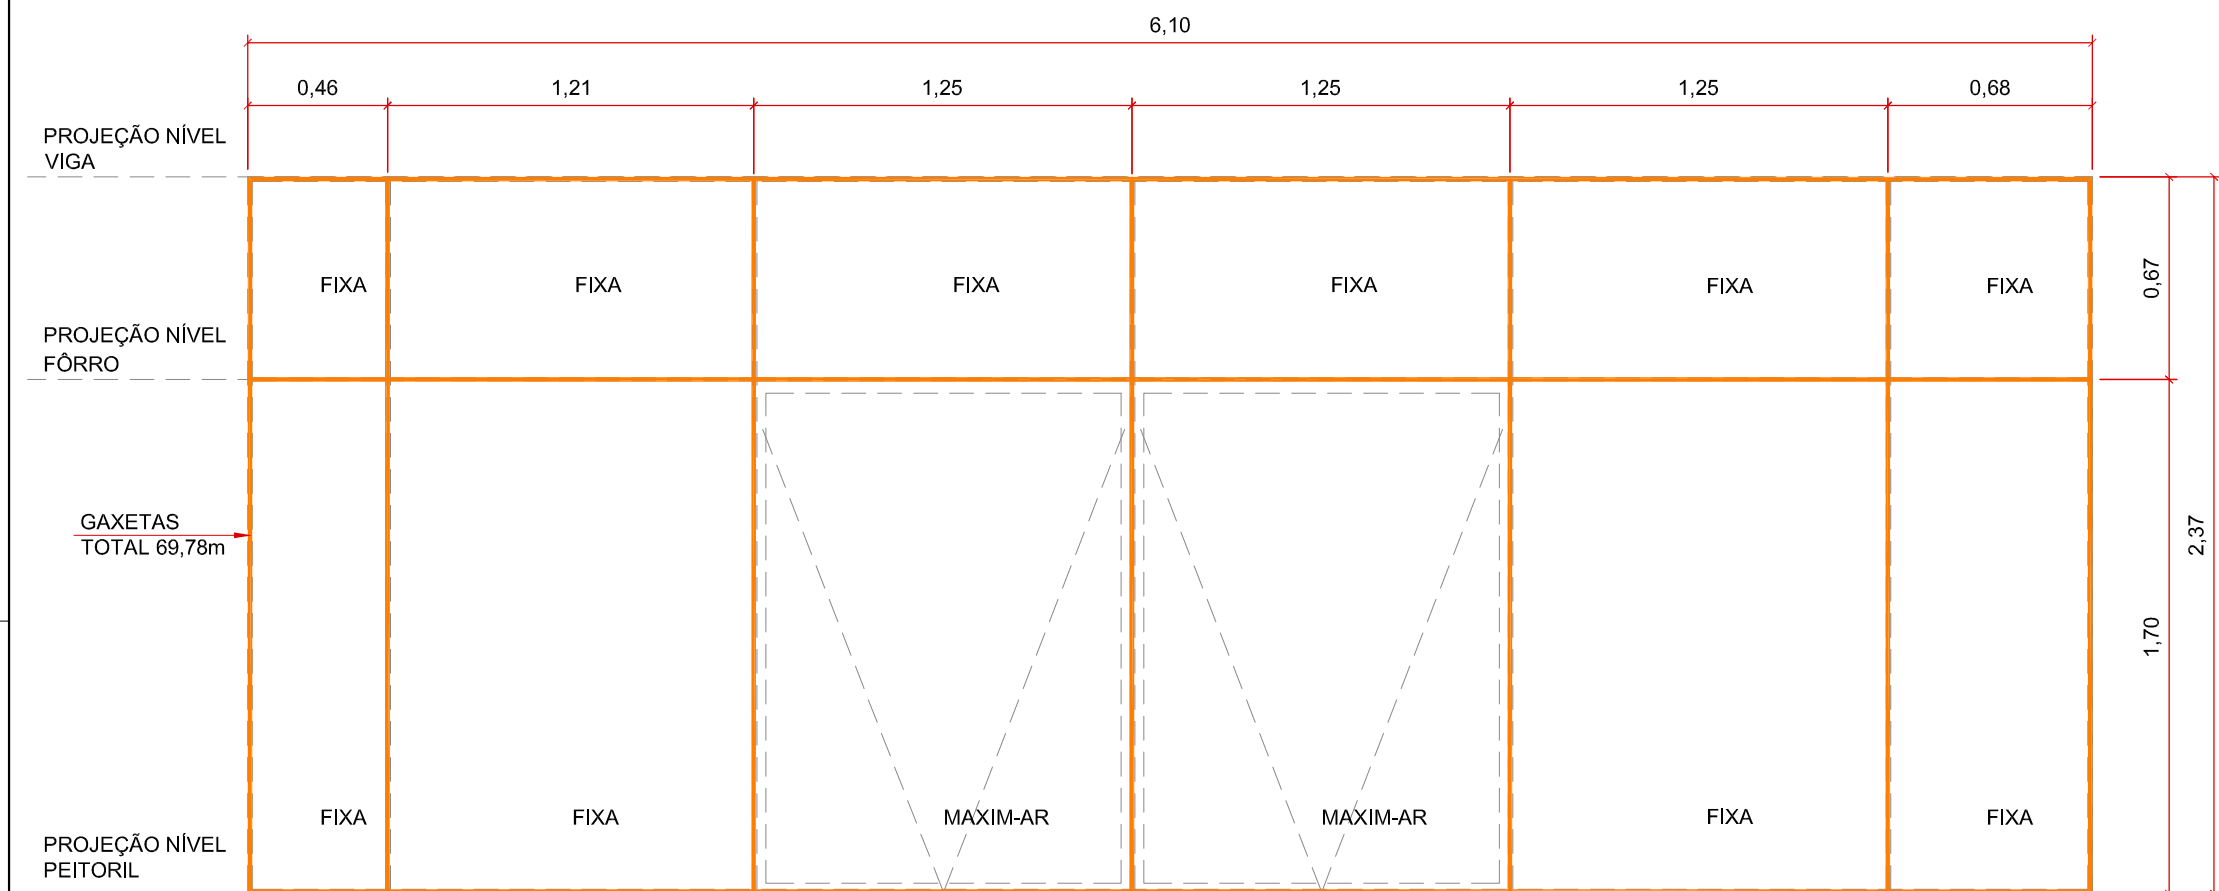


26 JPV13 - PELE DE VIDRO
ESCALA 1:25

ELEVAÇÃO EXTERNA

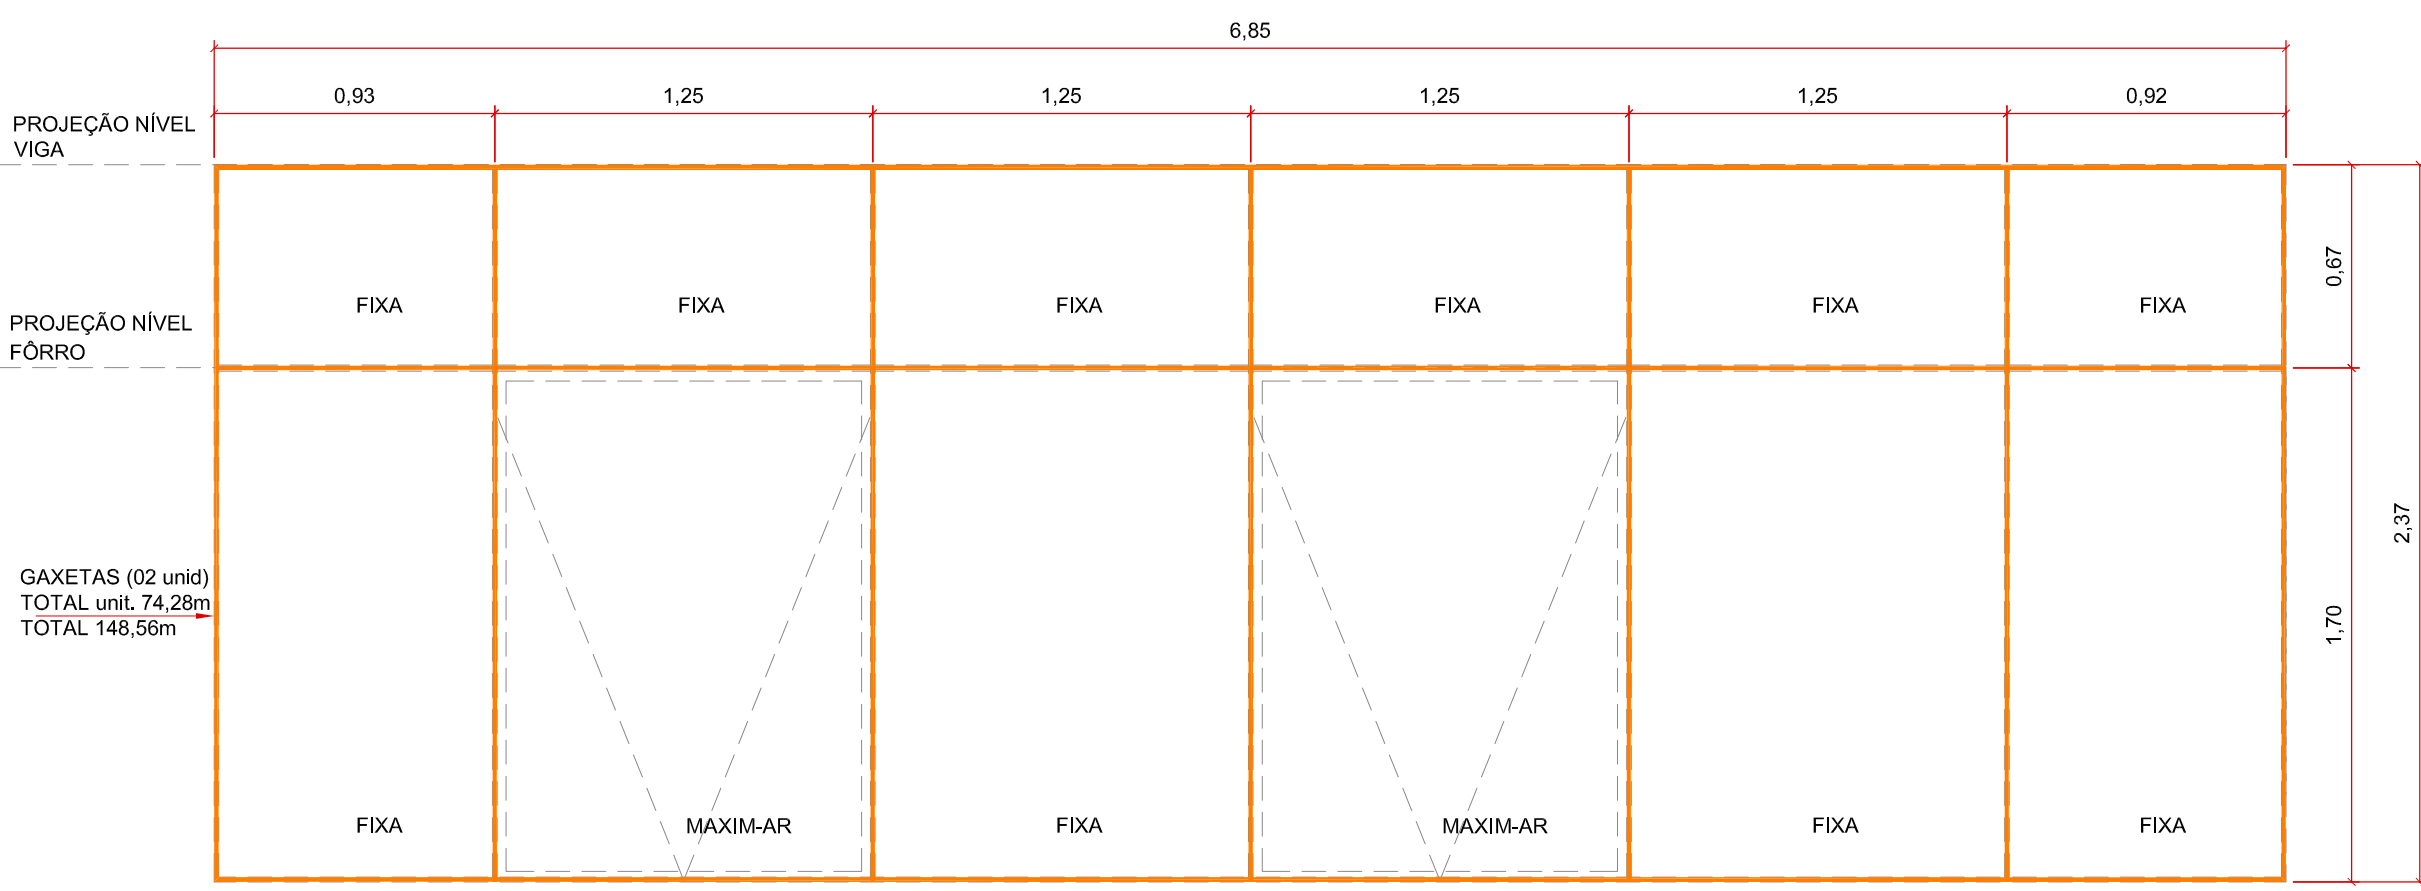


29 JPV15 - PELE DE VIDRO
ESCALA 1:25

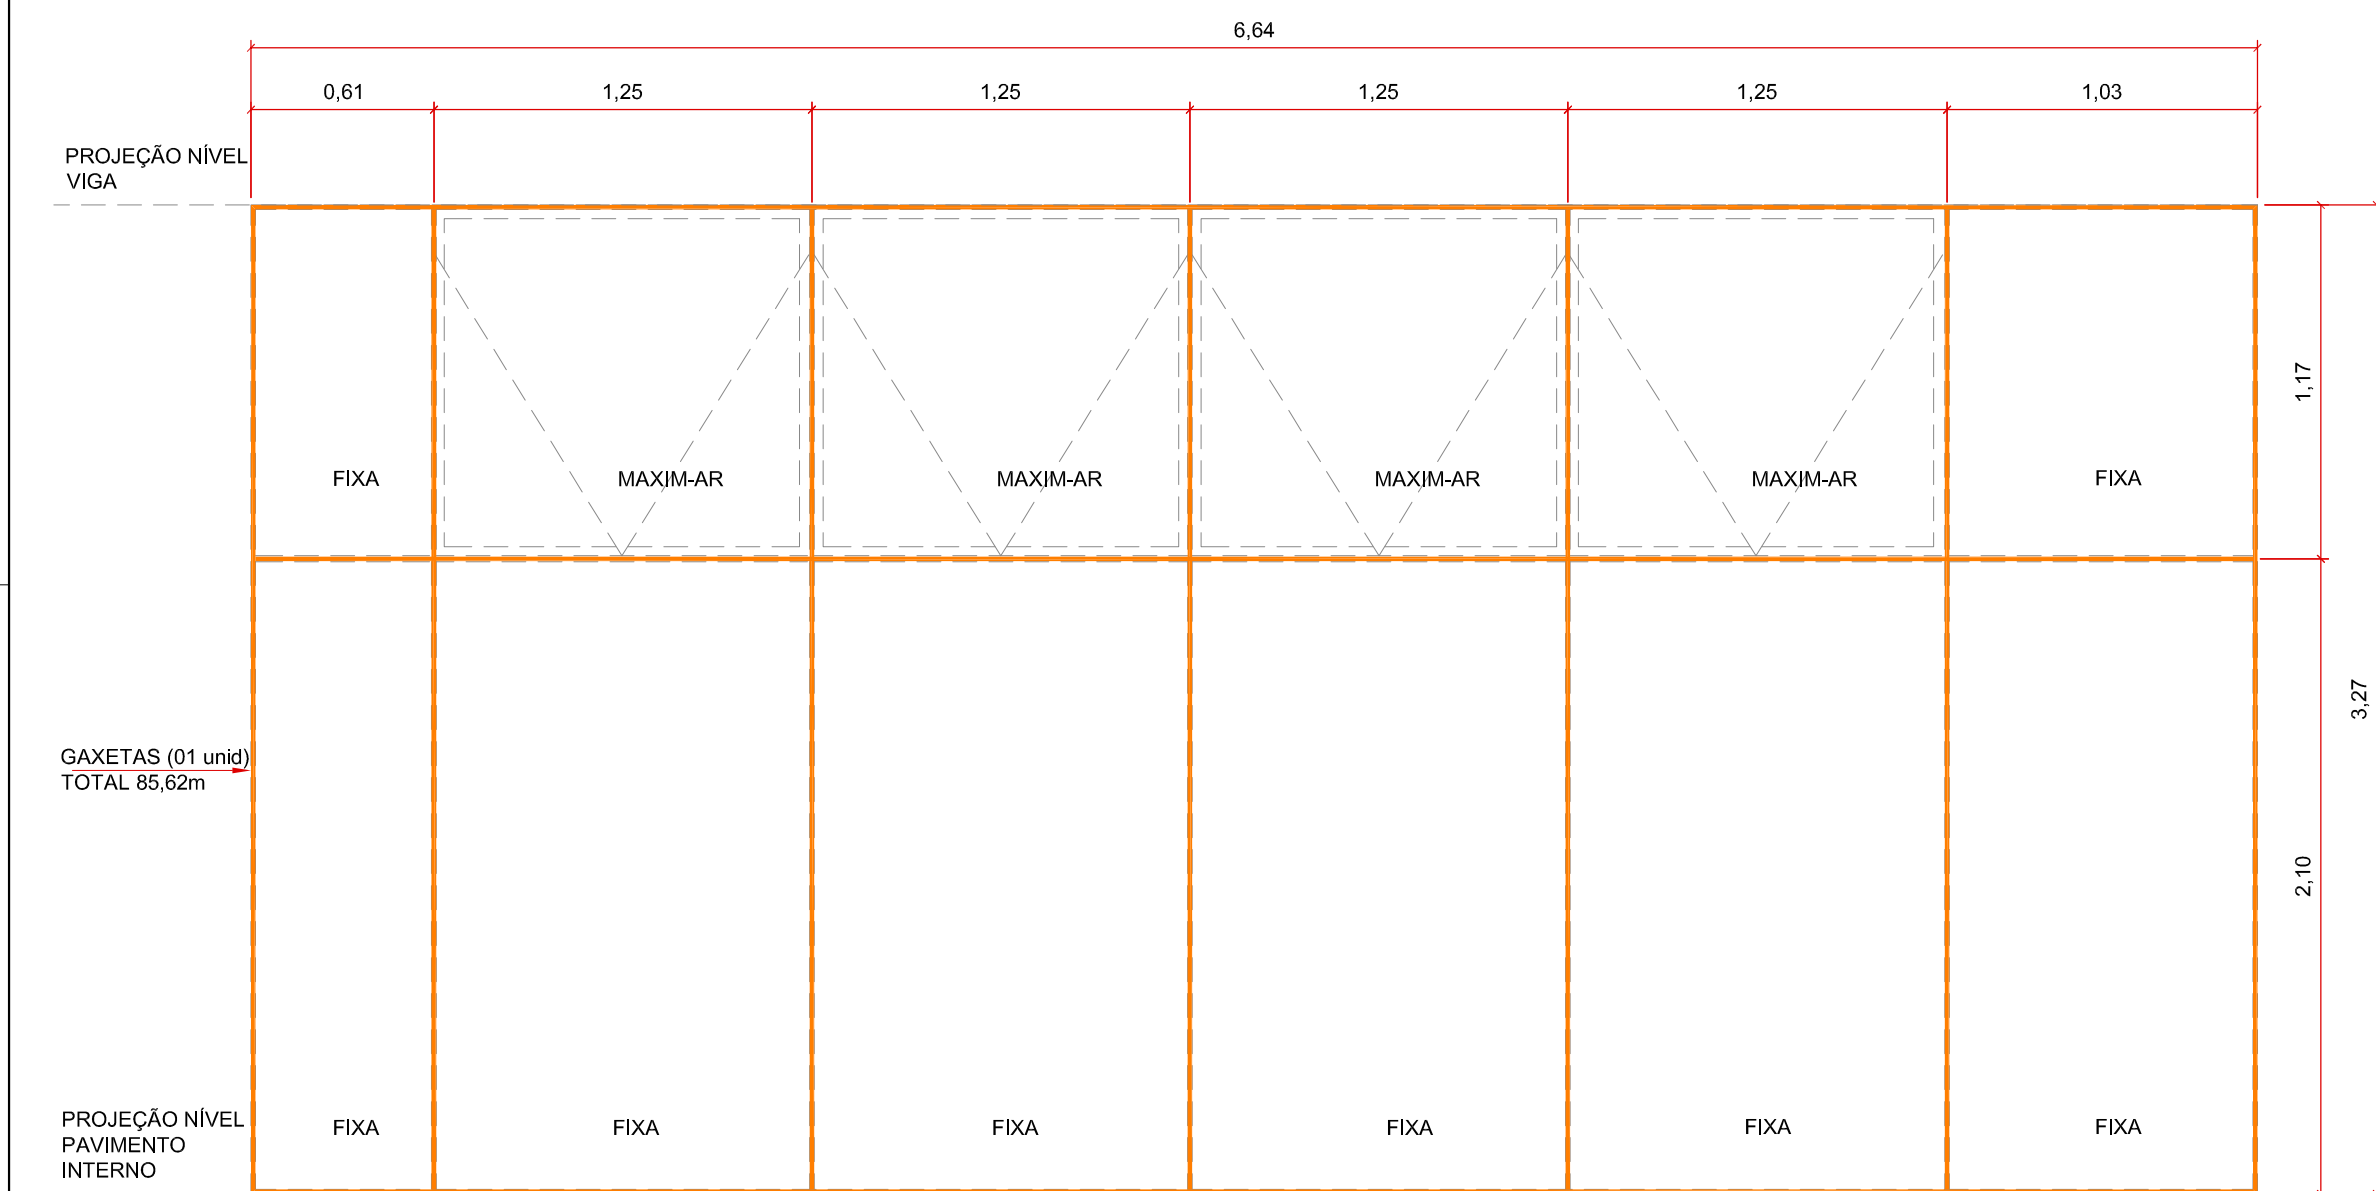

27 JPV14 - PELE DE VIDRO
ESCALA 1:25

ELEVAÇÃO EXTERNA

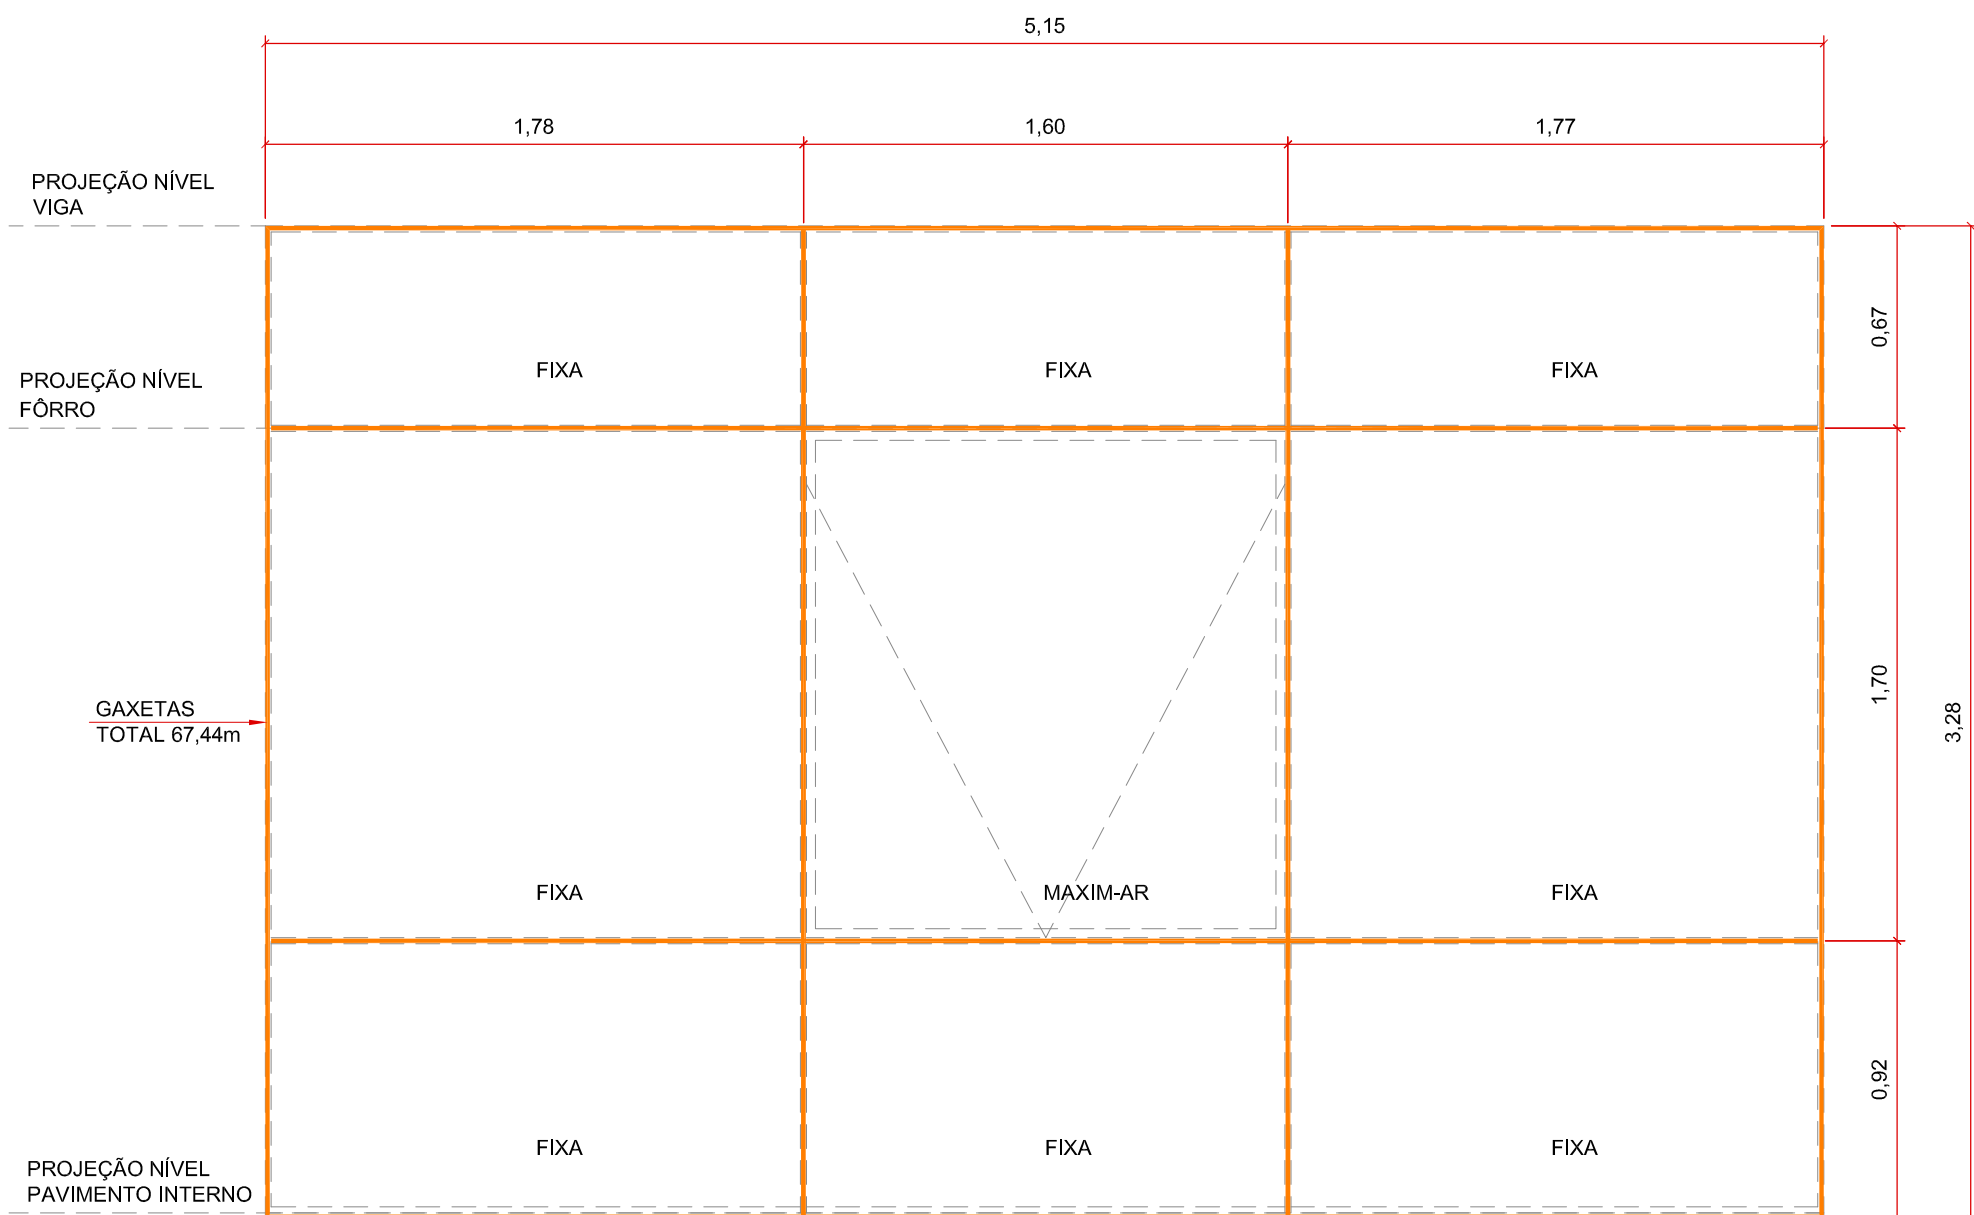

30 JPV12A - PELE DE VIDRO
ESCALA 1:25

ELEVAÇÃO EXTERNA

TESLENCO
ARQUITETURA E CONSTRUÇÃO LTDA

RUA MARECHAL CÂNDIDO MARIANO RONDON, 2411
SALA 04 - CENTRO - CAMPO GRANDE - MS
(67) 3028-4567 / (67) 98111-3699
wilson@teslenco.com.br
AUTOR DO PROJETO:

TESLENCO ARQUITETURA E CONSTRUÇÃO LTDA ME
WILSON LEVITESLENCO
ARQUITETO CAU 17184-0
CPF: 078.971.345-90
RESP. LEGAL
CPF:

PROPRIETÁRIO:
JUSTIÇA DO TRABALHO
TRIBUNAL REGIONAL DO TRABALHO
TRT 24ª REGIÃO
REPRESENTANTE LEGAL:
CPF:

EMPREENDIMENTO:
TC 14/2022 TRT/24ª REGIÃO
EDIFÍCIO SEDE DO TRT DA 24ª REGIÃO
CAMPO GRANDE - MS
LOCAL:
RUA DEL. CARLOS ROBERTO BASTOS, Nº 208
BAIRRO VERANEIO - CAMPO GRANDE/MS
ESCALA:
indicada
CONTEÚDO:
25.JPV16B-PELE DE VIDRO
26.JPV13-PELE DE VIDRO
27.JPV14-PELE DE VIDRO
28.JPV16-PELE DE VIDRO
29.JPV15-PELE DE VIDRO
30.JPV12A-PELE DE VIDRO
DESENHISTA:
Arqtaª KÁTIA HELENA TESLENCO
ÁREAS:
GAXETAS TOTAL: 9.075,21m


TÍTULO:
VEDAÇÃO ESQUADRIA

CONFIG. PARA PLOTAGEM:
33 TESLENCO ARQUITETURA PADRÃO.ctb
ARQUIVO:
2023.01.10 - VEDAÇÃO ESQUADRIAS R1.dwg


RAT DE PROJETO:
SH12180314000CT001
DATA:
nov/2022

EMIÇÃO	DATA	OBSERVAÇÕES / MODIFICAÇÕES	RESP.
EMIÇÃO INICIAL	nov/2022	EMIÇÃO INICIAL	Arqº WILSON


OBSERVAÇÕES:
CONFERIR MEDIDAS NO LOCAL
FORMALIDADES LEGIS:
1. ESTA PLANTA REPRESENTA E OFICIALIZA A AUTORIA DO PROJETO ARQUITETÔNICO (PROPRIEDADE INTELECTUAL) A **TESLENCO ARQUITETURA E CONSTRUÇÃO LTDA**.
2. OS DIREITOS DE UTILIZAÇÃO PERTENCEM AO **TRIBUNAL REGIONAL DO TRABALHO - 24ª REGIÃO**.
3. O CONTEÚDO DESTA DOCUMENTO NÃO PODERÁ SER ALTERADO, REPRODUZIDO OU Cedido SOB QUALQUER PRETEXTO.
4. A INOBSERVÂNCIA DOS PRECEITOS DESCRITOS RESERVA AO SEU AUTOR E/OU DETENTOR O DIREITO DE INTERVENÇÃO NOS TERMOS DA LEI.
5. O PRESENTE PROJETO BÁSICO REPRODUZ O ESTUDO APRESENTADO ANTERIORMENTE, DISCUTIDO, ADAPTADO E APROVADO PELA **TRIBUNAL REGIONAL DO TRABALHO - 24ª REGIÃO**.
6. QUALQUER DESCUMPRIMENTO DAS ORIENTAÇÕES CONTIDAS NO PROJETO DURANTE A EXECUÇÃO DA OBRA NÃO SERÁ RECONHECIDO, TANTO PELO AUTOR COMO PELO DETENTOR, OBRIGANDO INCONDICIONALMENTE A REPARAÇÃO.

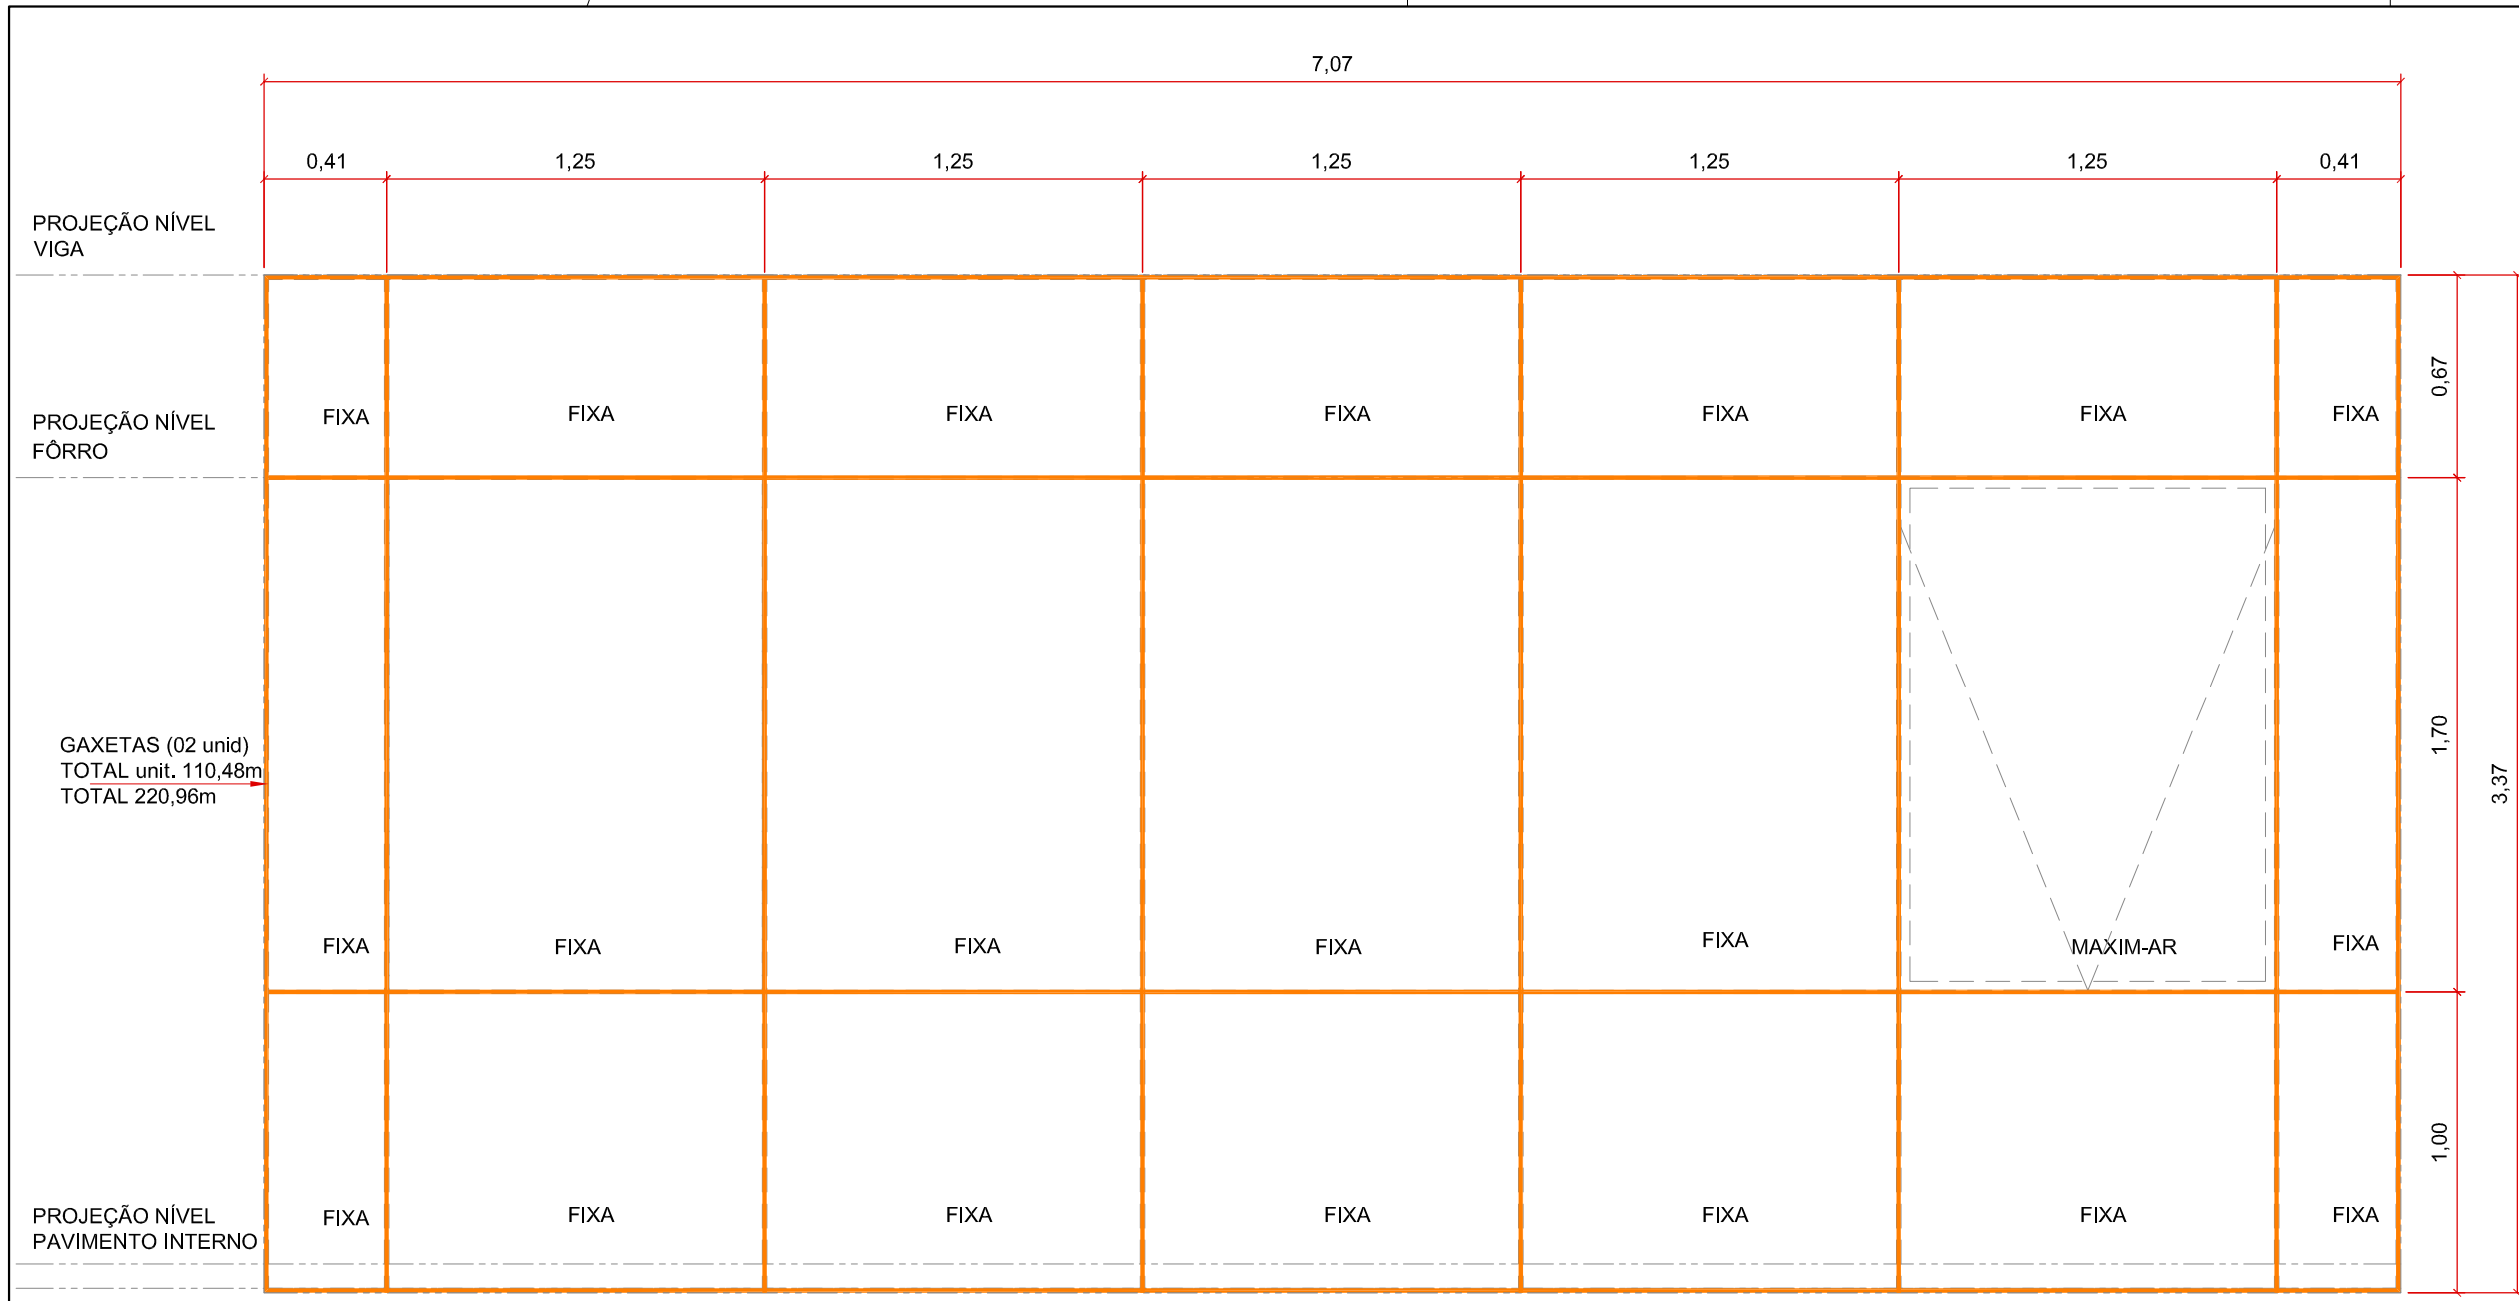


31 JPV17 - PELE DE VIDRO
ESCALA 1:25

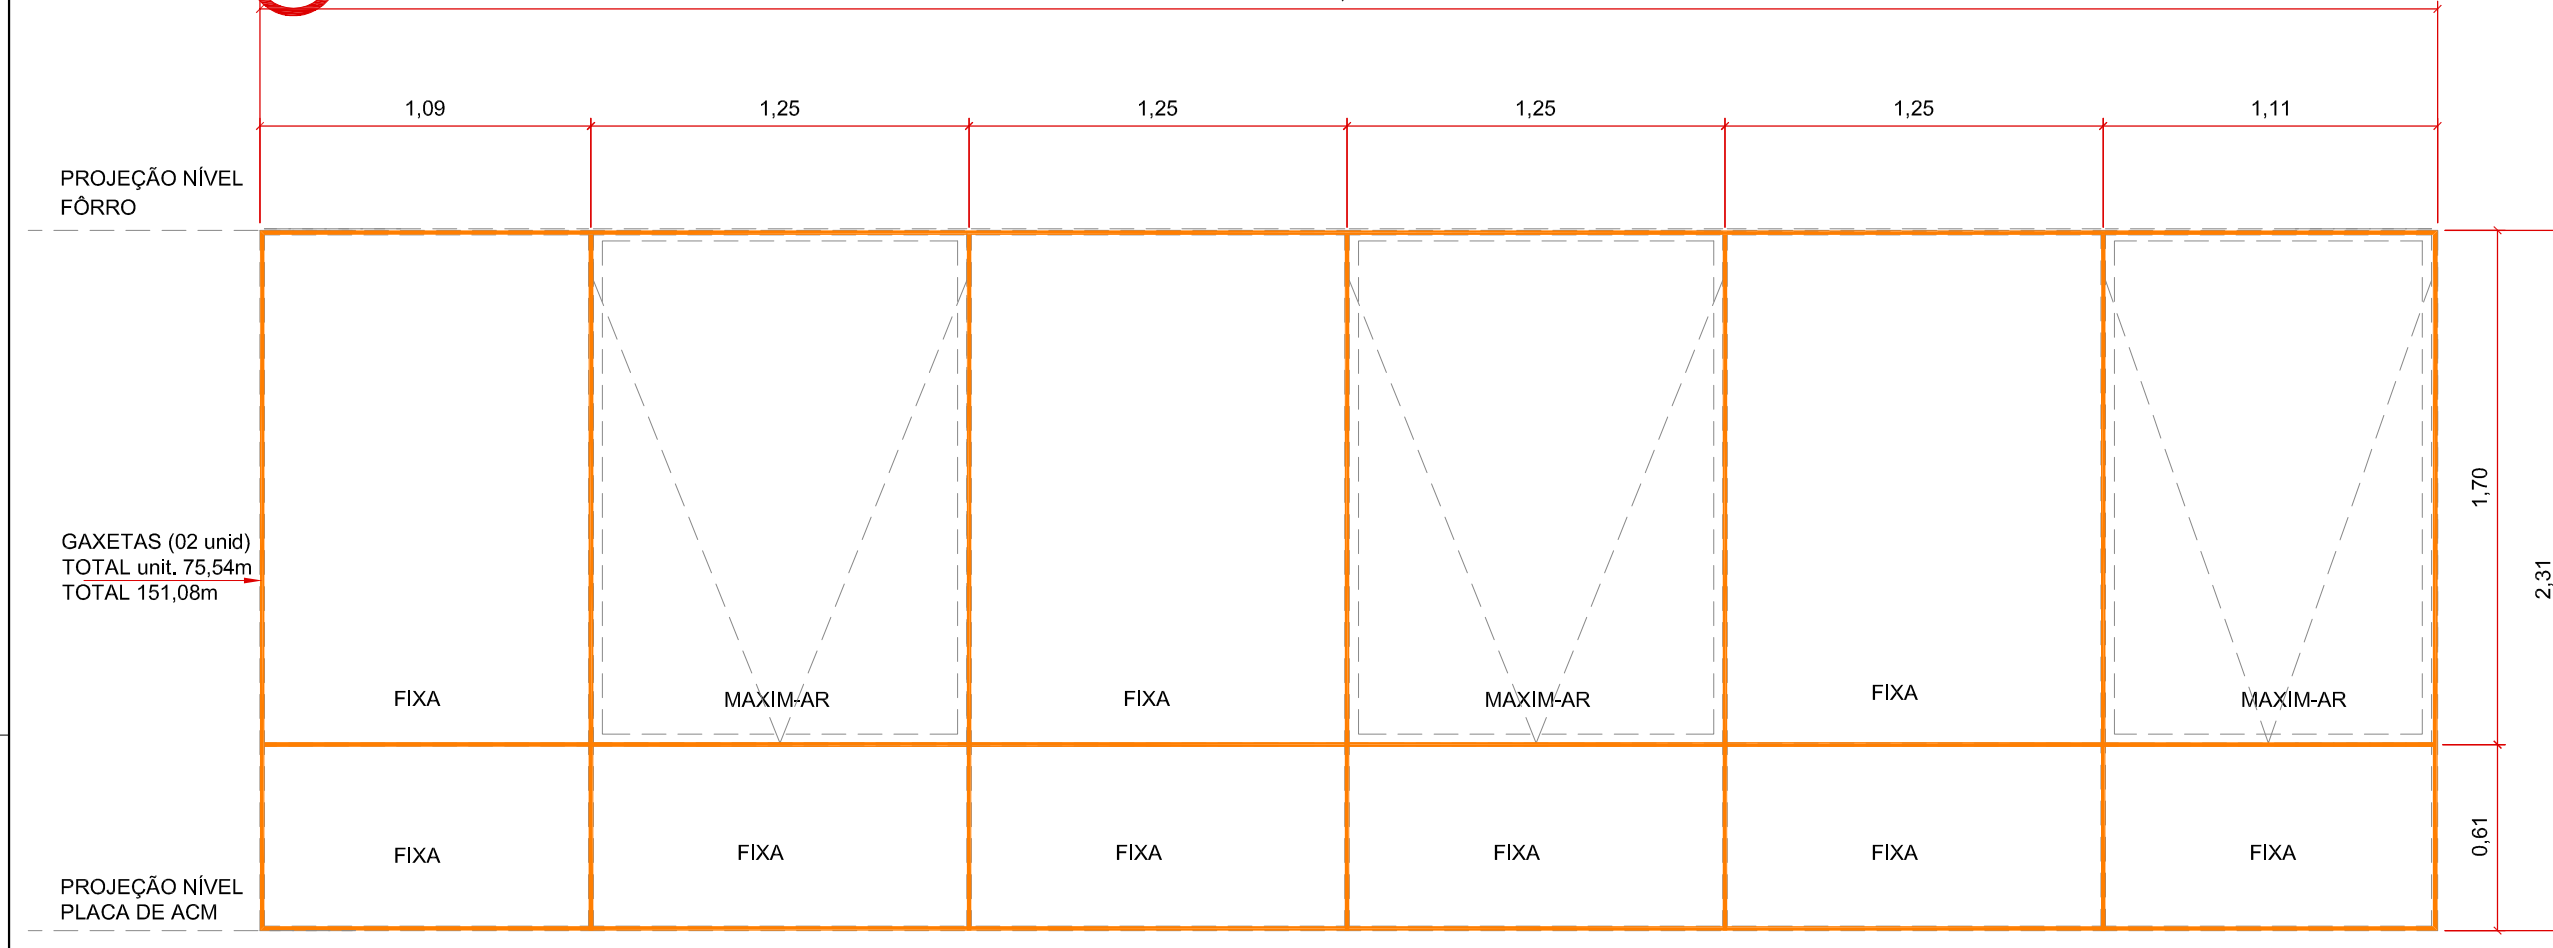


32 JPV18 - PELE DE VIDRO
ESCALA 1:25

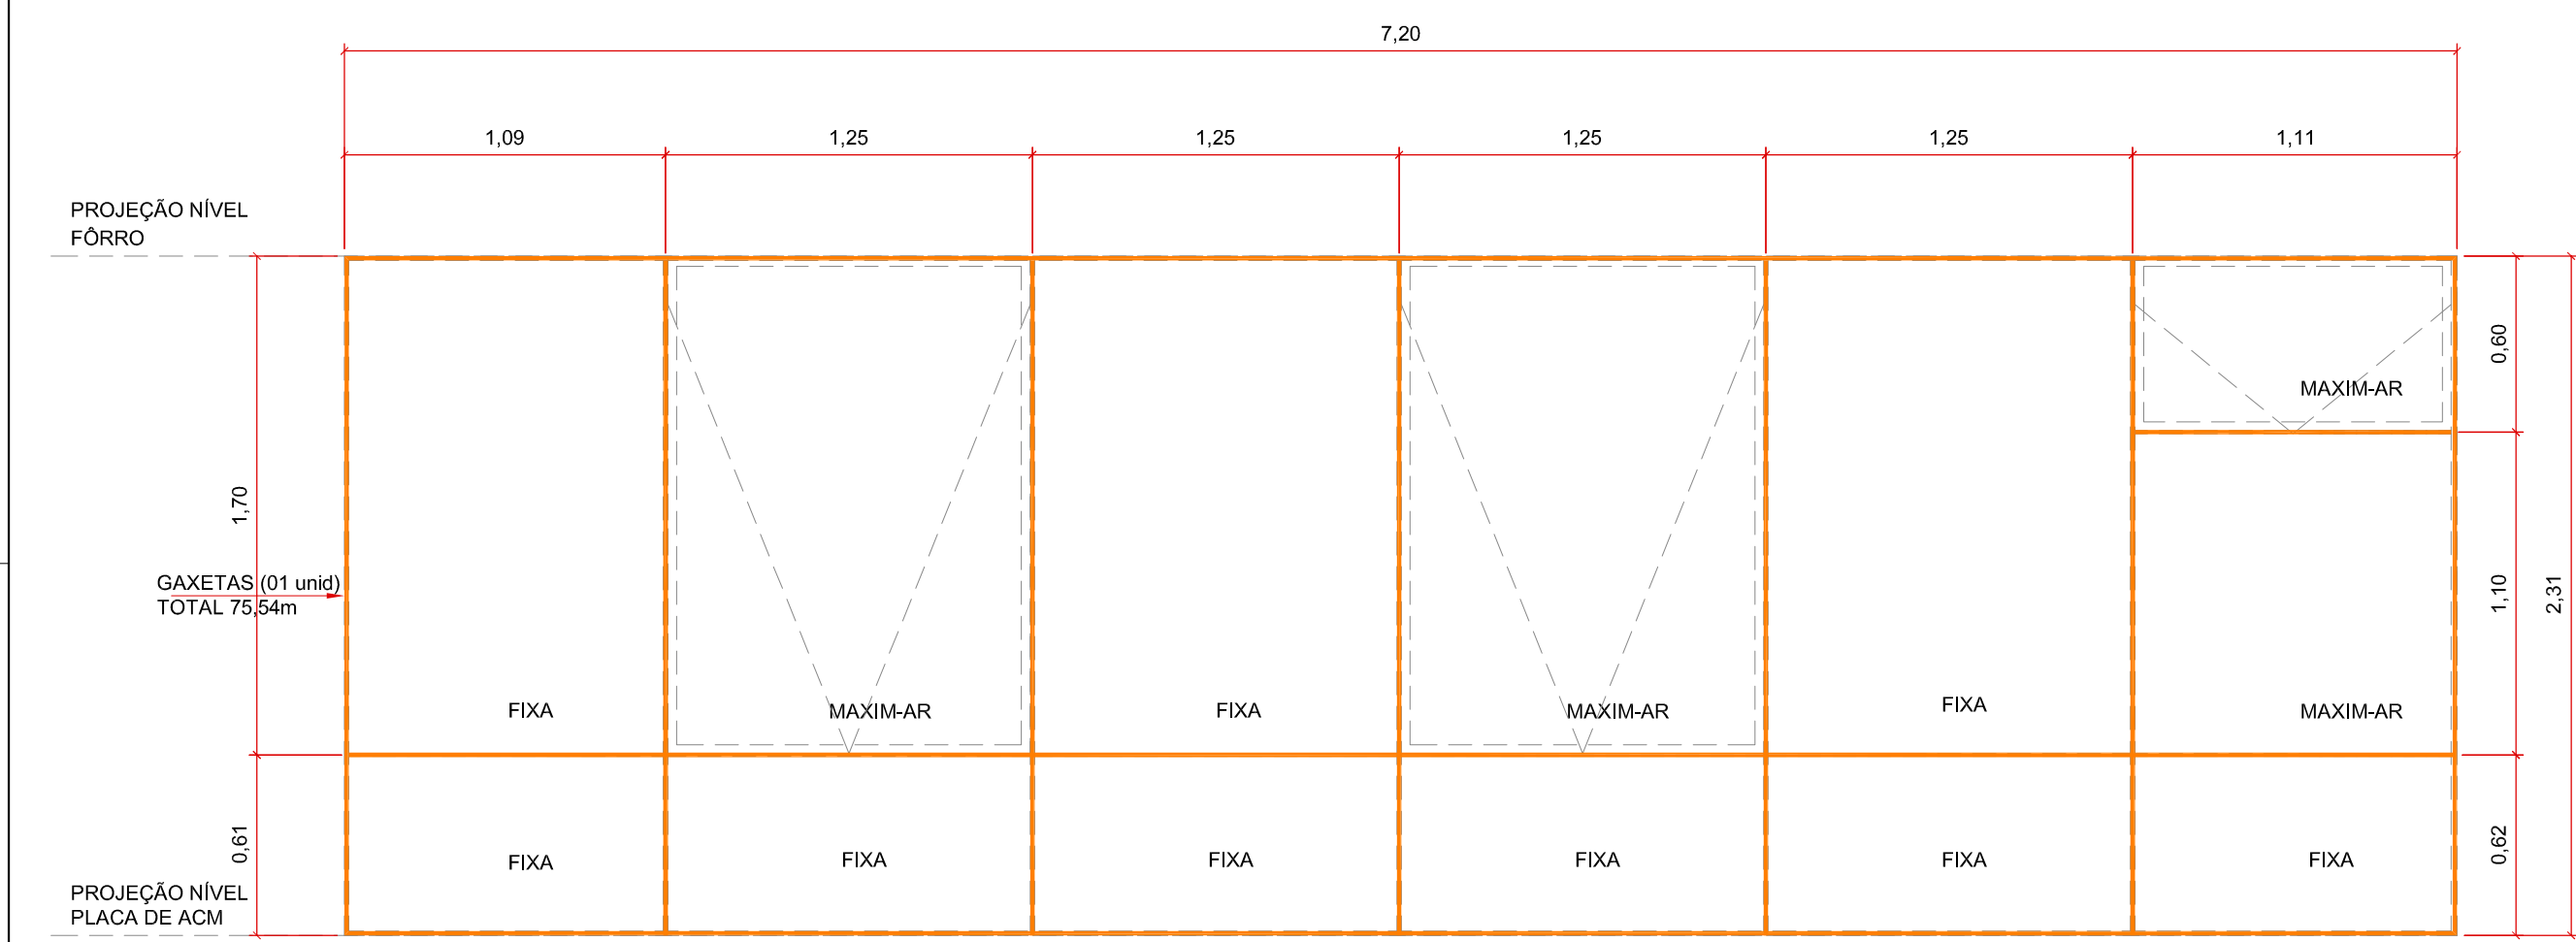


33 JPV18A - PELE DE VIDRO
ESCALA 1:25

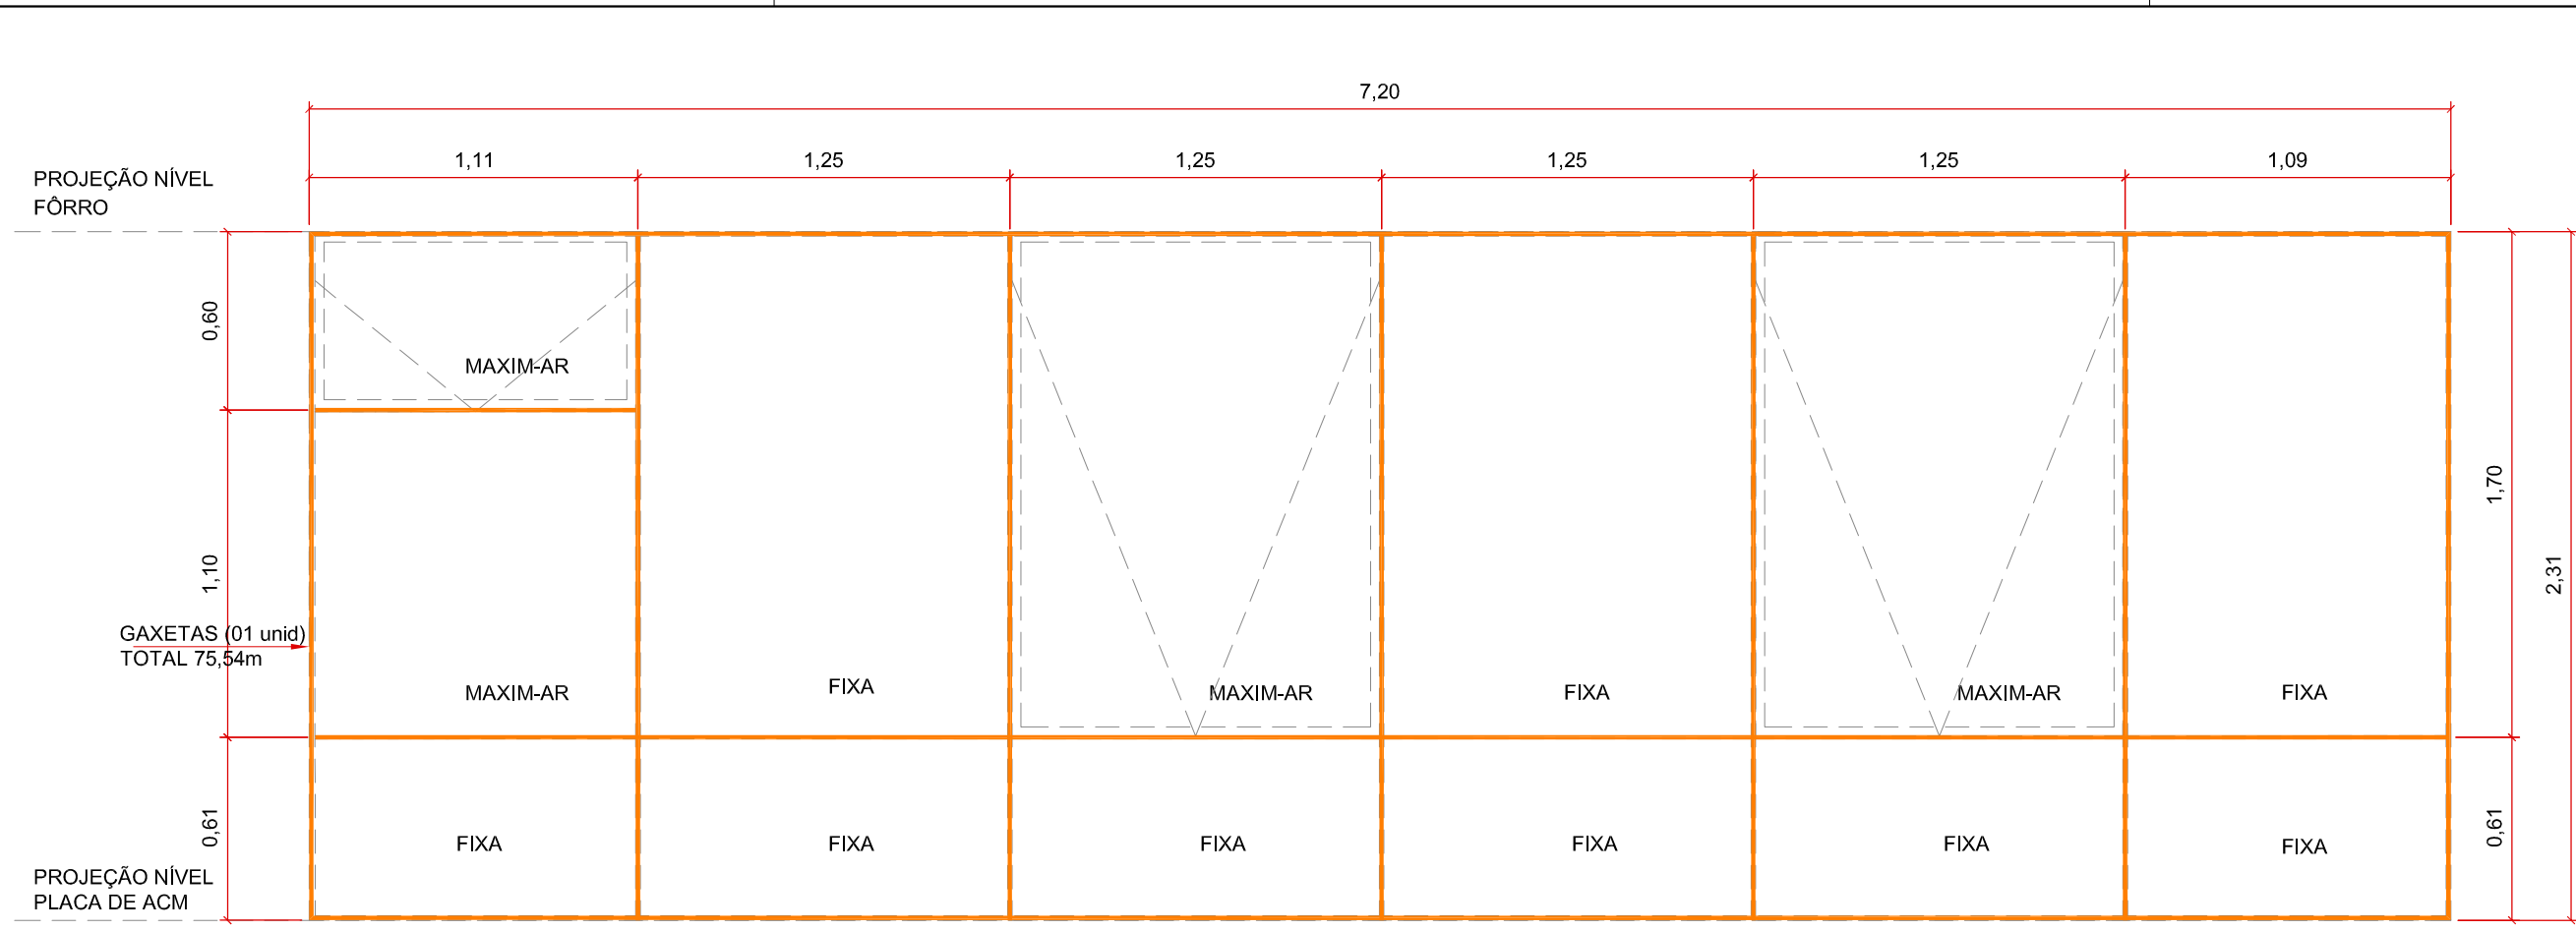

34 JPV18B - PELE DE VIDRO
ESCALA 1:25

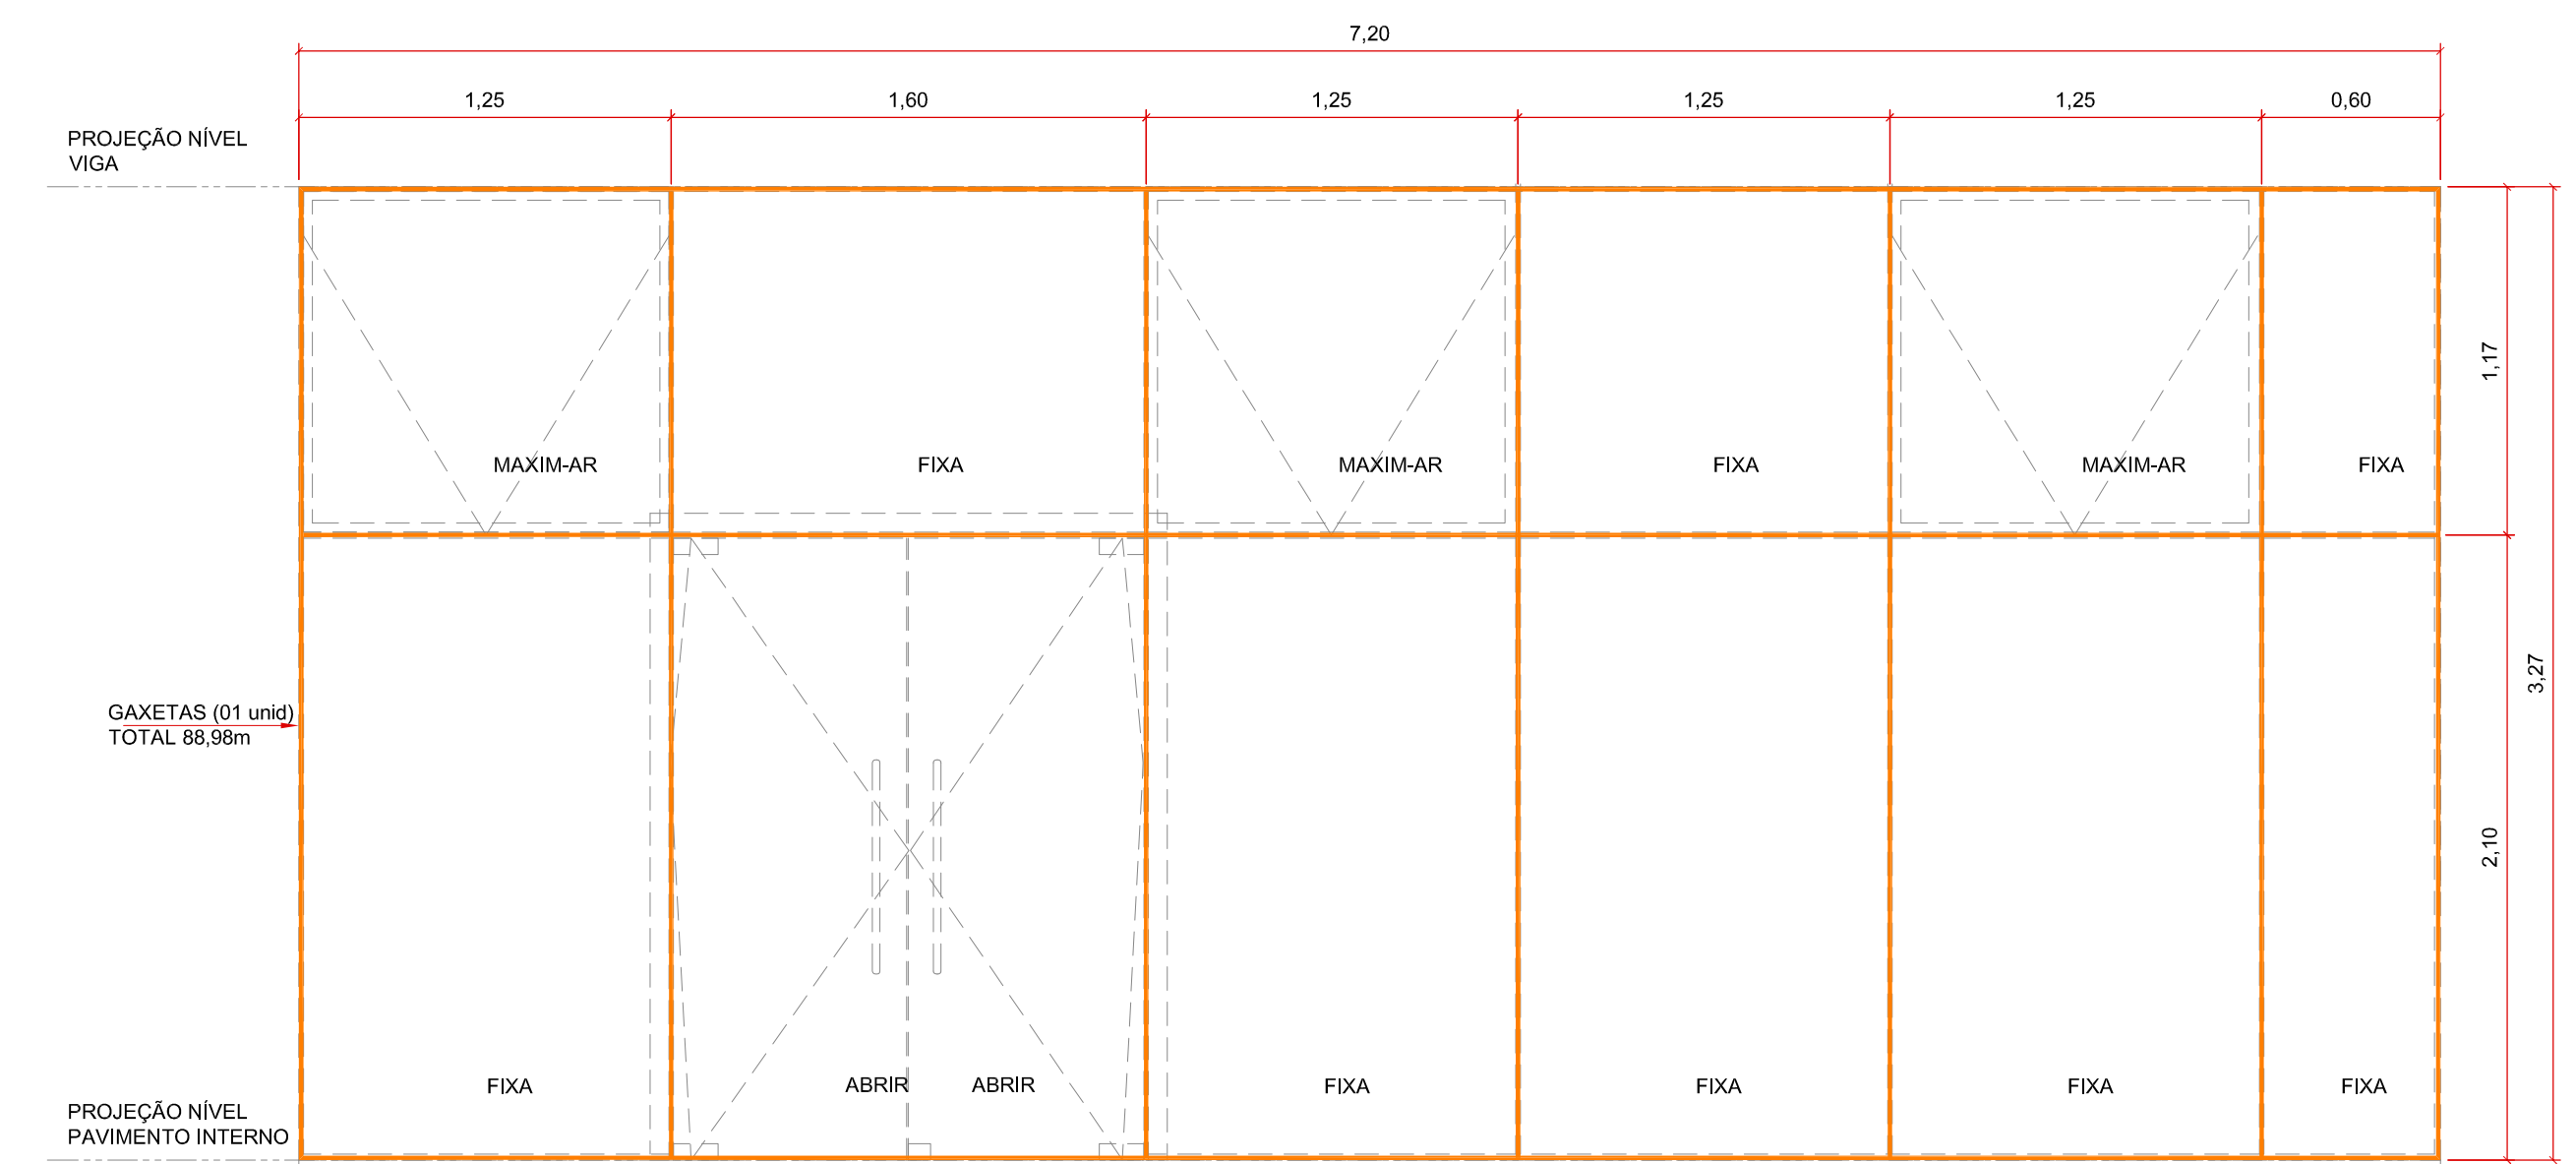

35 JPV18C - PELE DE VIDRO
ESCALA 1:25

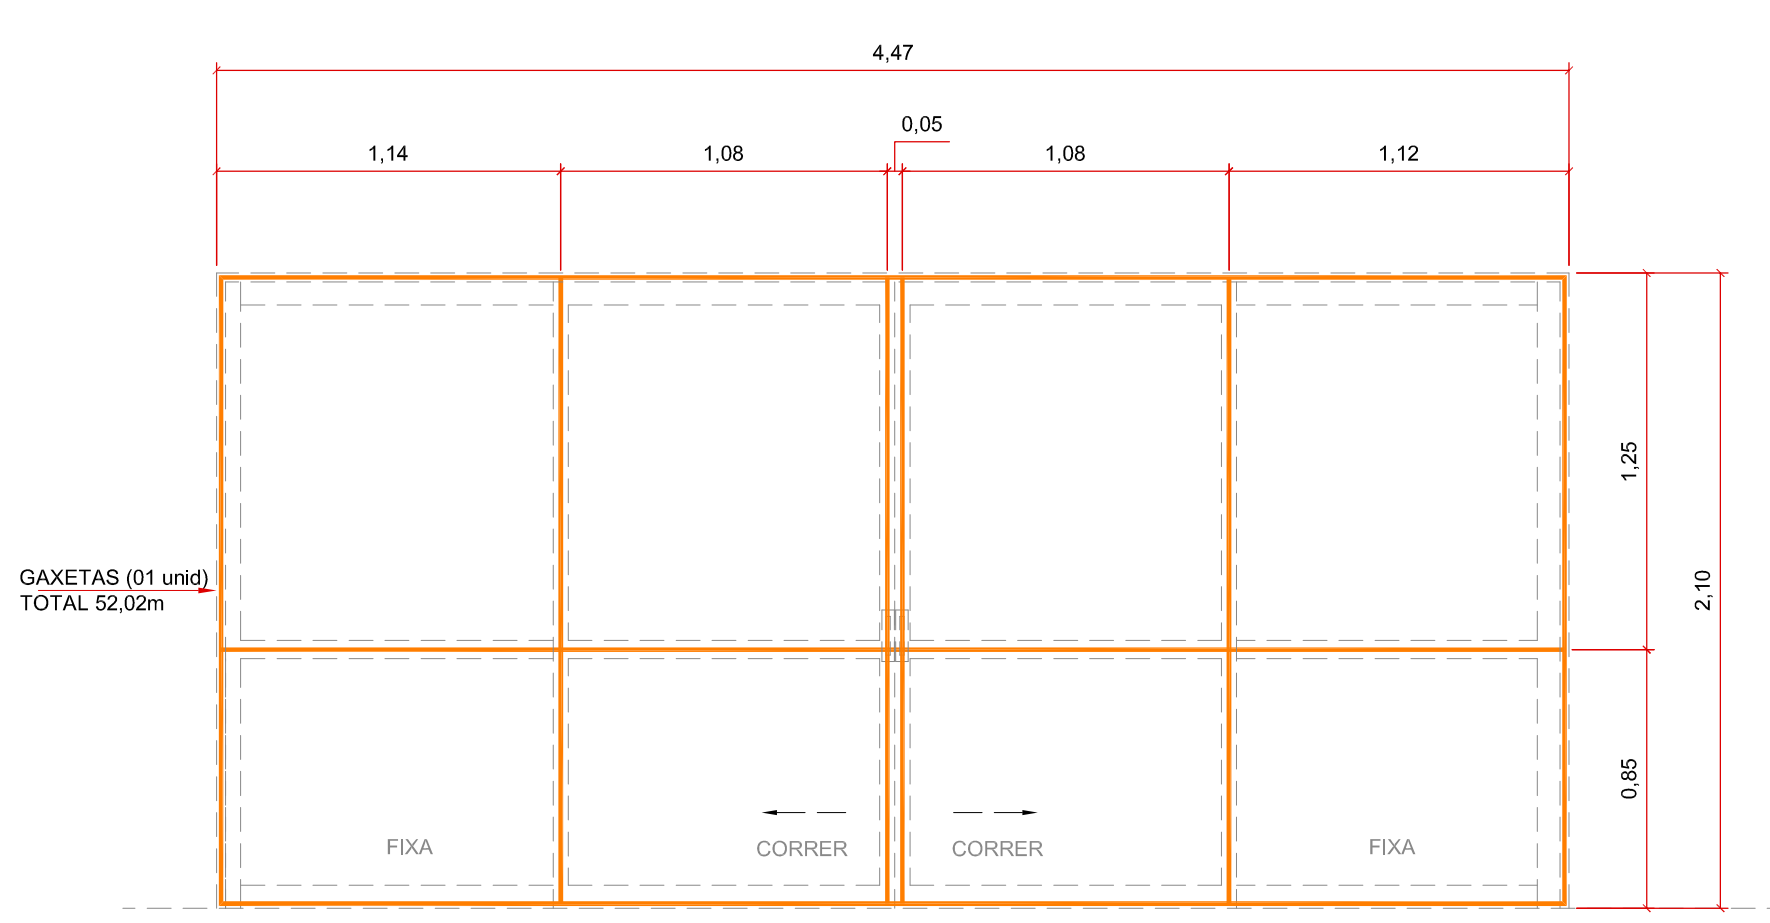

36 PV2
ESCALA 1:25

TESLENCO
ARQUITETURA E CONSTRUÇÃO LTDA

RUA MARECHAL CÂNDIDO MARIANO RONDON, 2411
SALA 04 - CENTRO - CAMPO GRANDE - MS
(67) 3028-4567 / (67) 98111-3699
wilson@teslenco.com.br
AUTOR DO PROJETO:

TESLENCO ARQUITETURA E CONSTRUÇÃO LTDA ME
WILSON LEVI TESLENCO
ARQUITETO CAU 17184-0
CPF: 078.971.345-90
PROPRIETÁRIO:
JUSTIÇA DO TRABALHO
TRIBUNAL REGIONAL DO TRABALHO
TRT 24ª REGIÃO
RESP. LEGAL
CPF:

PROPRIETÁRIO:
JUSTIÇA DO TRABALHO
TRIBUNAL REGIONAL DO TRABALHO
TRT 24ª REGIÃO
REPRESENTANTE LEGAL:
CPF:

EMPREENDIMENTO:
TC 14/2022 TRT/24ª REGIÃO
EDIFÍCIO SEDE DO TRT DA 24ª REGIÃO
CAMPO GRANDE - MS
LOCAL:
RUA DEL. CARLOS ROBERTO BASTOS, Nº 208
BAIRRO VERANEIO - CAMPO GRANDE/MS
ESCALA:
indicada
CONTEÚDO:
31.JPV17-PELE DE VIDRO
32.JPV18-PELE DE VIDRO
33.JPV18A-PELE DE VIDRO
34.JPV18B-PELE DE VIDRO
35.JPV18C-PELE DE VIDRO
36.PV2
DESENHISTA:
Arqtaª KATIA HELENA TESLENCO
ÁREAS:
GAXETAS TOTAL: 9.075,21m

PRANCHA

VE08/10

VEDAÇÃO

TÍTULO:
VEDAÇÃO ESQUADRIA

CONFIG. PARA PLOTAGEM:
33 TESLENCO ARQUITETURA PADRÃO.ctb
ARQUIVO:
2023.01.10 - VEDAÇÃO ESQUADRIAS R1.dwg
RAT DE PROJETO:
SI12180314000CT001
DATA:
Nov/2022

EMIÇÃO	DATA	OBSERVAÇÕES / MODIFICAÇÕES	RESP.
EMIÇÃO INICIAL	Nov/2022	EMIÇÃO INICIAL	Arqª WILSON

OBSERVAÇÕES:
CONFERIR MEDIDAS NO LOCAL

FORMALIDADES LEGIS:


- ESTA PLANTA REPRESENTA E OFICIALIZA A AUTORIA DO PROJETO ARQUITETÔNICO (PROPRIEDADE INTELECTUAL) A **TESLENCO ARQUITETURA E CONSTRUÇÃO LTDA**.
- OS DIREITOS DE UTILIZAÇÃO PERTENCEM AO **TRIBUNAL REGIONAL DO TRABALHO - 24ª REGIÃO**.
- O CONTEÚDO DESTES DOCUMENTOS NÃO PODERÁ SER ALTERADO, REPRODUZIDO OU Cedido SOB QUALQUER PRETEXTO.
- A INOBSERVÂNCIA DOS PRECEITOS DESCRITOS RESERVA AO SEU AUTOR E/OU DETENTOR O DIREITO DE INTERVENÇÃO NOS TERMOS DA LEI.
- O PRESENTE PROJETO BÁSICO REPRODUZ O ESTUDO APRESENTADO ANTERIORMENTE, DISCUTIDO, ADAPTADO E APROVADO PELA **TRIBUNAL REGIONAL DO TRABALHO - 24ª REGIÃO**.
- QUALQUER DESCUMPRIMENTO DAS ORIENTAÇÕES CONTIDAS NO PROJETO DURANTE A EXECUÇÃO DA OBRA NÃO SERÁ RECONHECIDO, TANTO PELO AUTOR COMO PELO DETENTOR, OBRIGANDO INCONDICIONALMENTE A REPARAÇÃO.





ELEVAÇÃO EXTERNA




ELEVACÃO EXTERNA

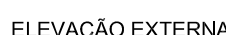

ELEVACÃO EXTERNA

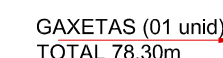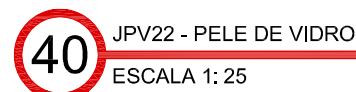

41 JPV23 - PELE DE VIDRO
ESCALA 1: 25

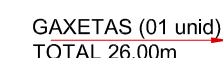

42 JPV25 - PELE DE VIDRO
ESCALA 1: 25

OBSERVAÇÕES:
CONFIRMAR MEDIDAS NO LOCAL

FORMALIDADES LEGAIS:

1. ESTA PLANTA REPRESENTA E INFLUENCIA A AUTORIA DO PROJETO ARQUITETÔNICO (PRÓPRIEDADE INTELECTUAL) A TÍTULO DO ARQUITETO E DA CONSTRUÇÃO LTDA.


2. OS DIREITOS DE UTILIZAÇÃO PERTENCEM AO **TRIBUNAL REGIONAL DO TRABALHO - 24º REGADO**:

3. O CONTEÚDO DESTES DOCUMENTO NÃO PODERÁ SER ATADO, REPRODUZIDO OU CEBIDO SOB QUALQUER PRETEXTO;


4. A VIOLACÃO DAS PRESTES DESCRITOS RESERVA AO SEU AUTOR E/OU DETENTOR O DIREITO DE INTERVENÇÃO NOS TERMOS DA LEI

5. O PRESENTE DEBUTO NÃO REPRODUZ O ESTUDO APRESENTADO ANTERIORMENTE, DISCUTIDO, ADAPTADO E TROVADO PELA **TRIBUNAL REGIONAL DO TRABALHO - 24º REGADO**;


6. QUALQUER DESCUMPRIMENTO DAS ORIENTAÇÕES CONTIDAS NO PROJETO DURANTE A EXECUÇÃO DA OBRA NÃO SERÁ RECOMENDADO, TANTO PELO

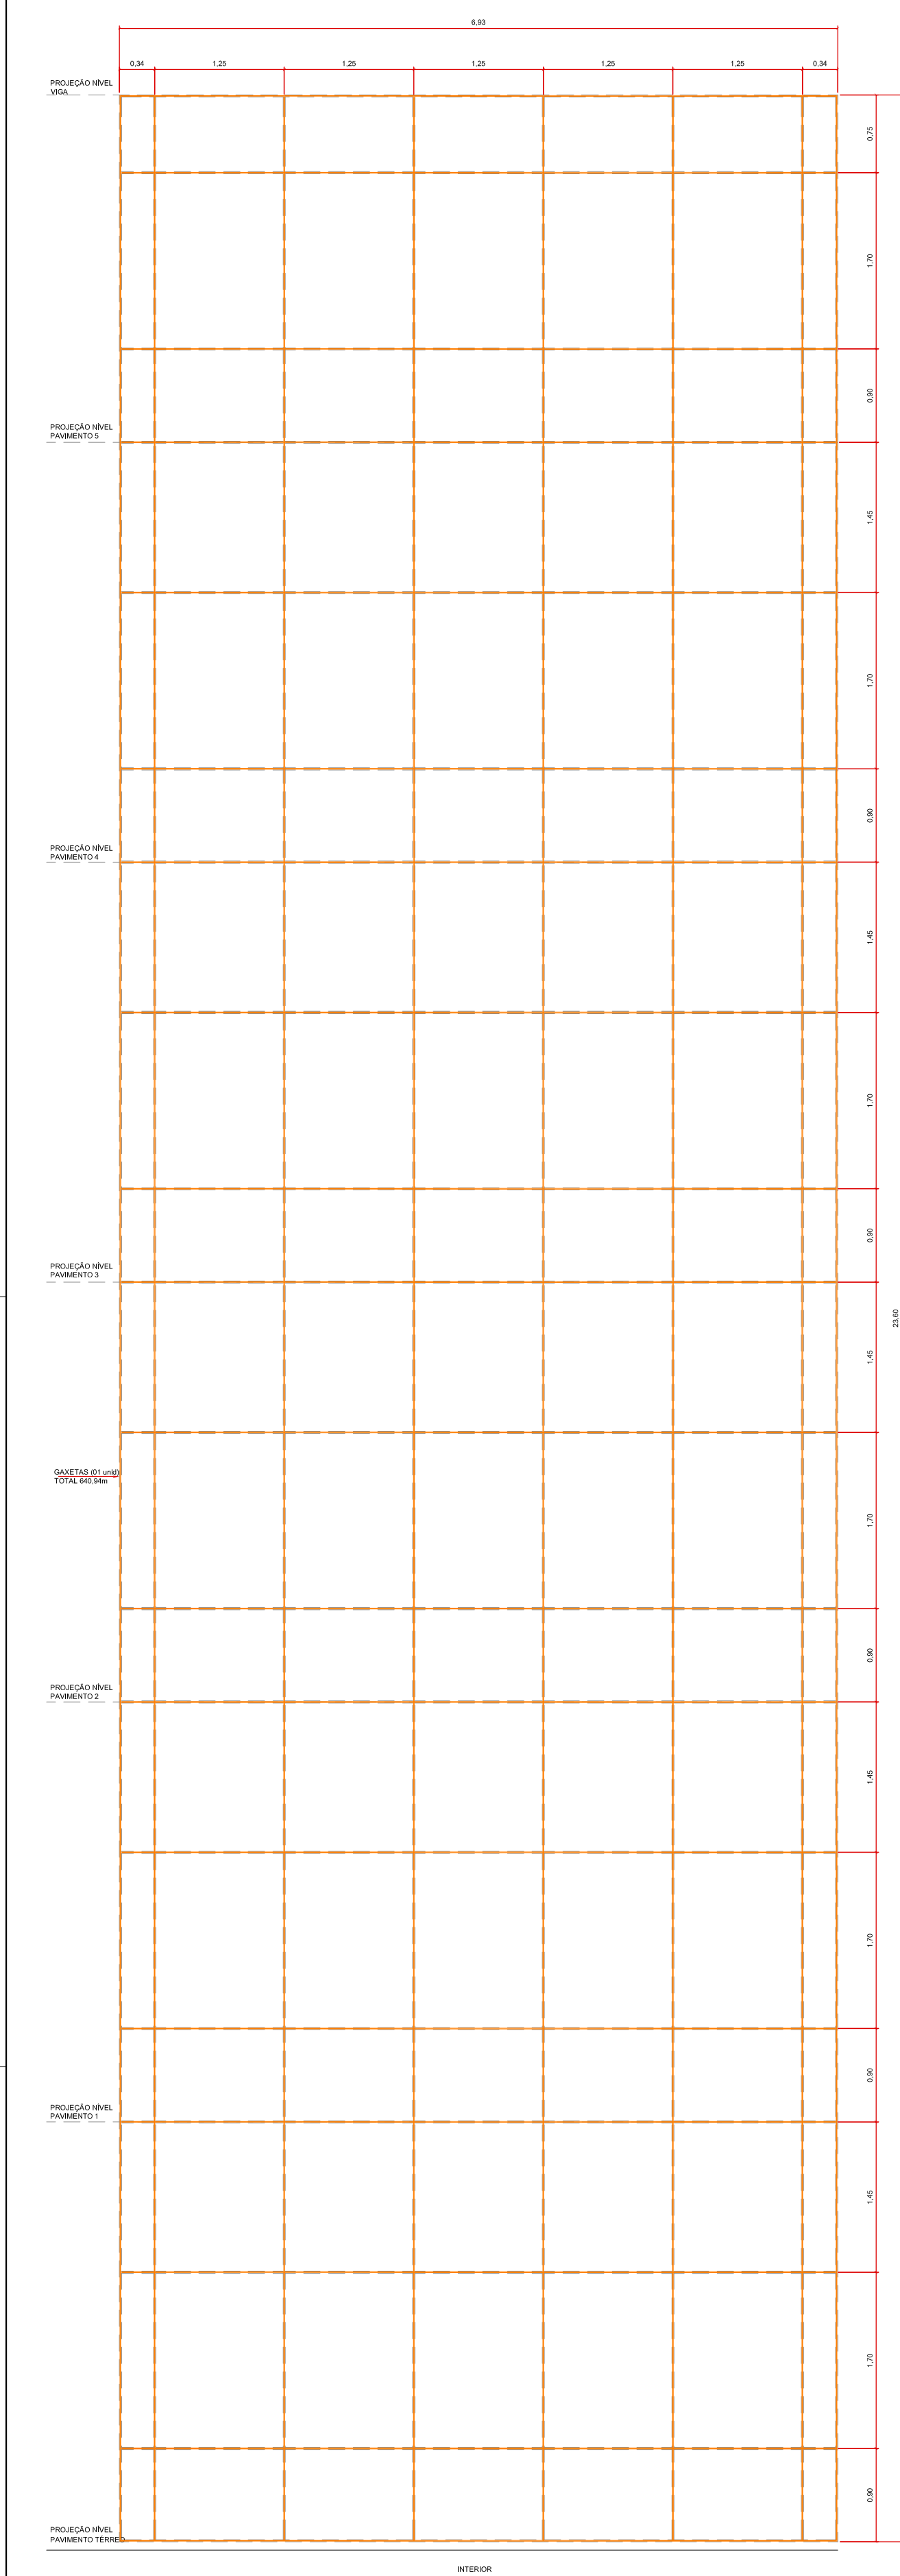


43 JPV16A - PELE DE VIDRO
ESCALA 1: 50

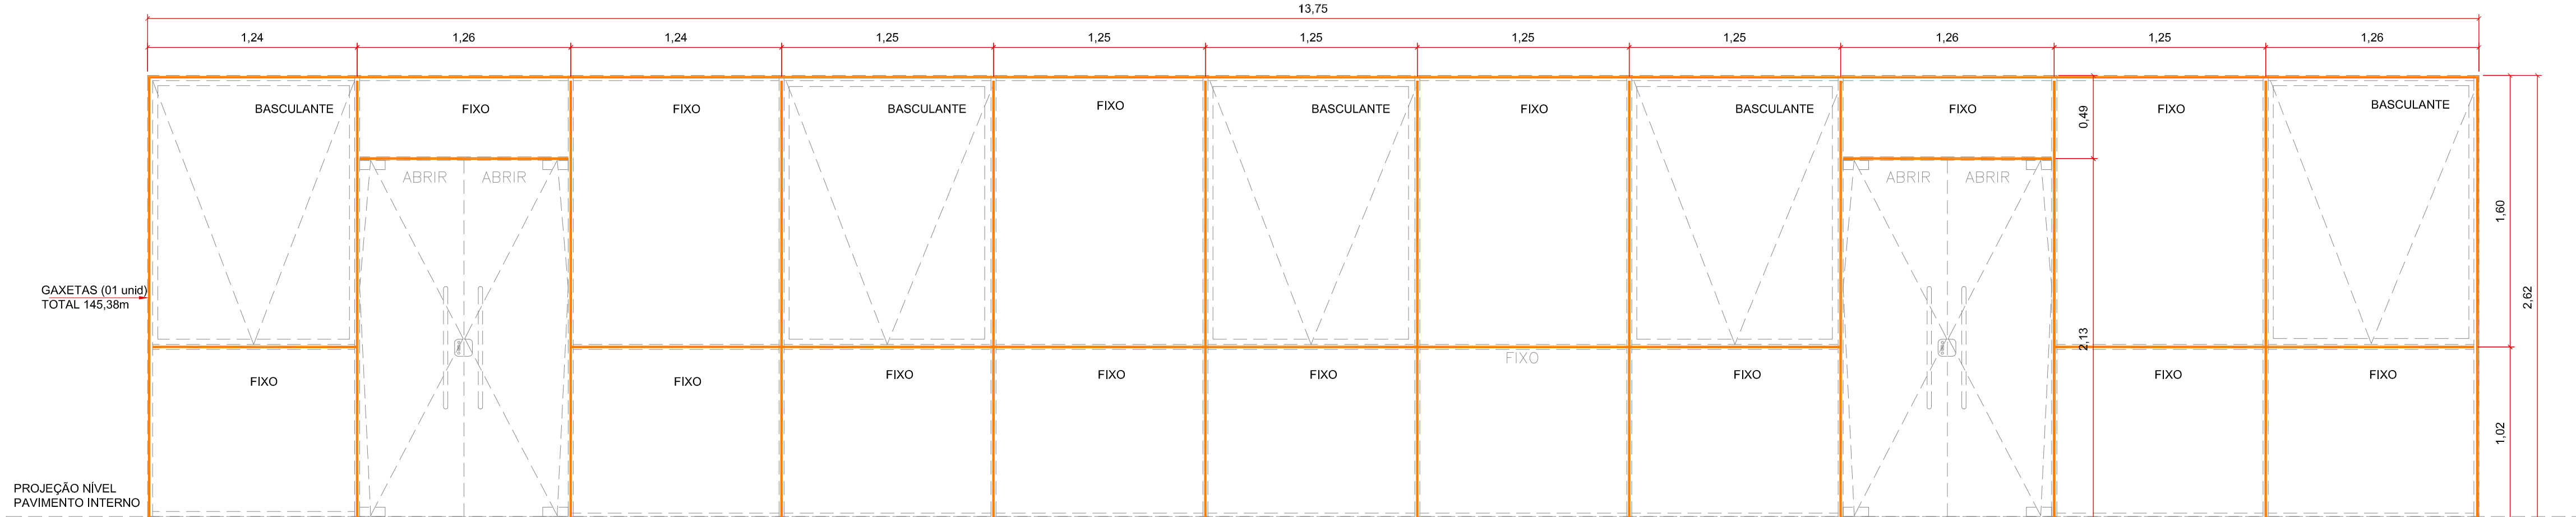


44 JA6
ESCALA 1: 25

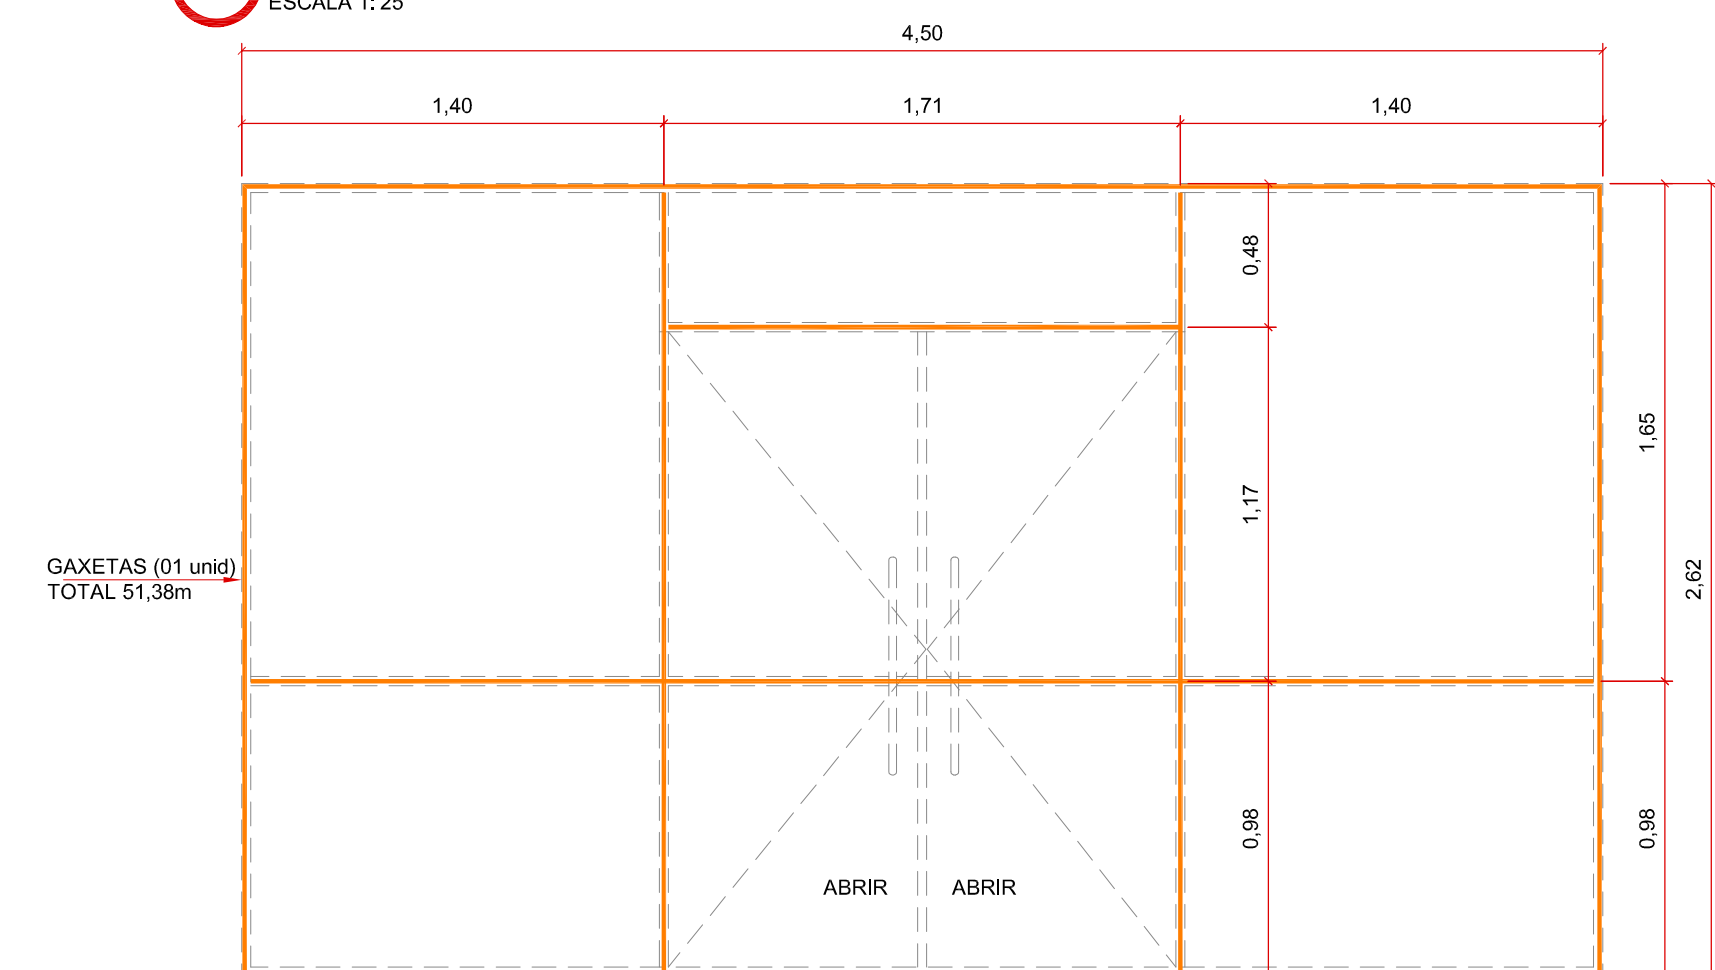


45 JPV24 - PELE DE VIDRO
ESCALA 1: 25

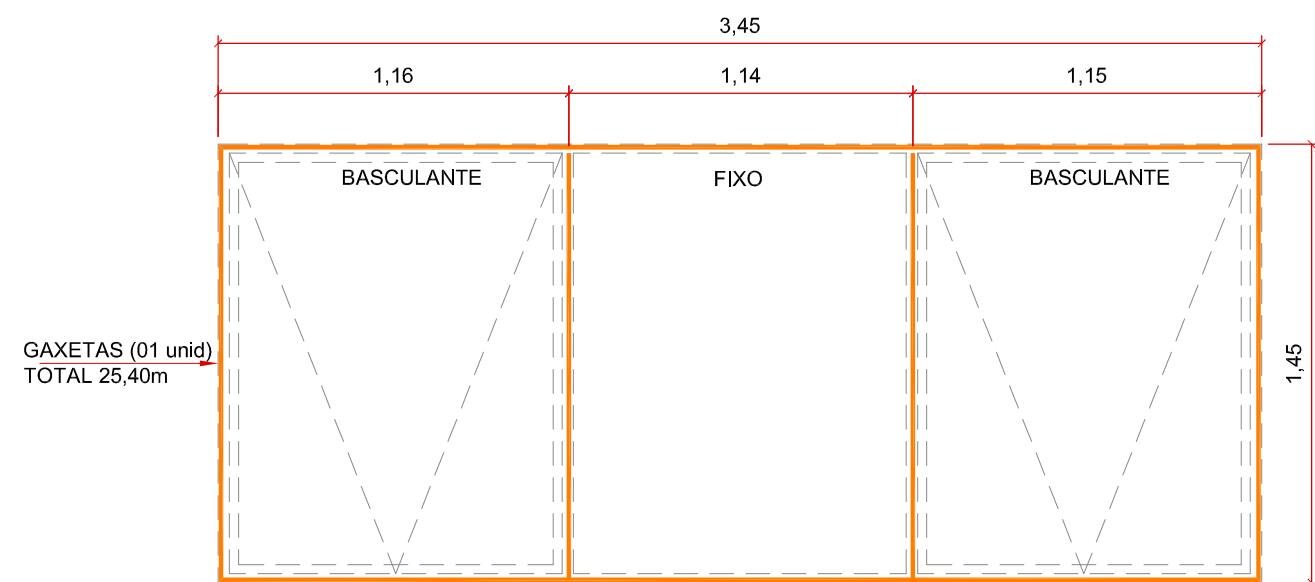


46 JPV26 - PELE DE VIDRO
ESCALA 1: 25

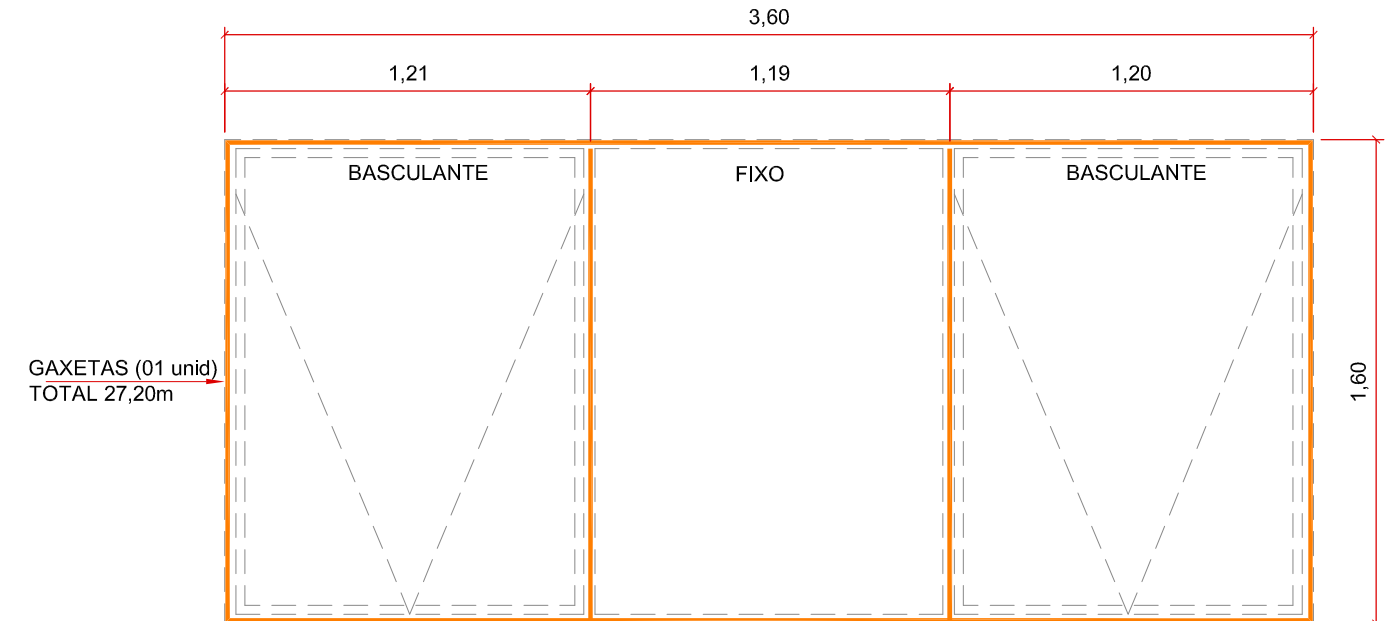

47 JPV27 - PELE DE VIDRO
ESCALA 1: 25

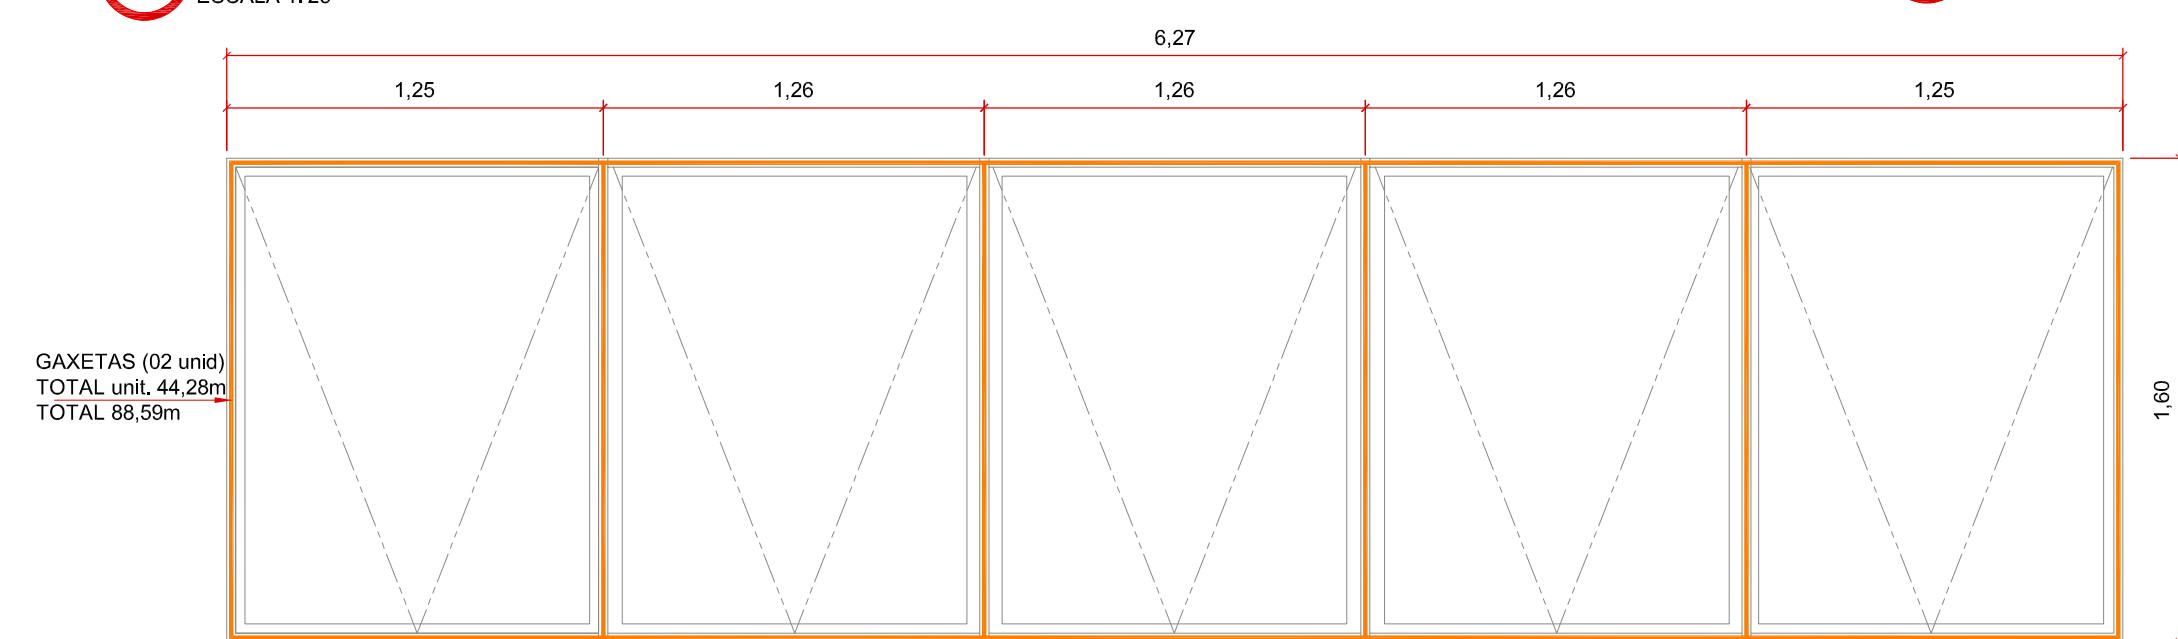

48 JA5 - PELE DE VIDRO
ESCALA 1: 25

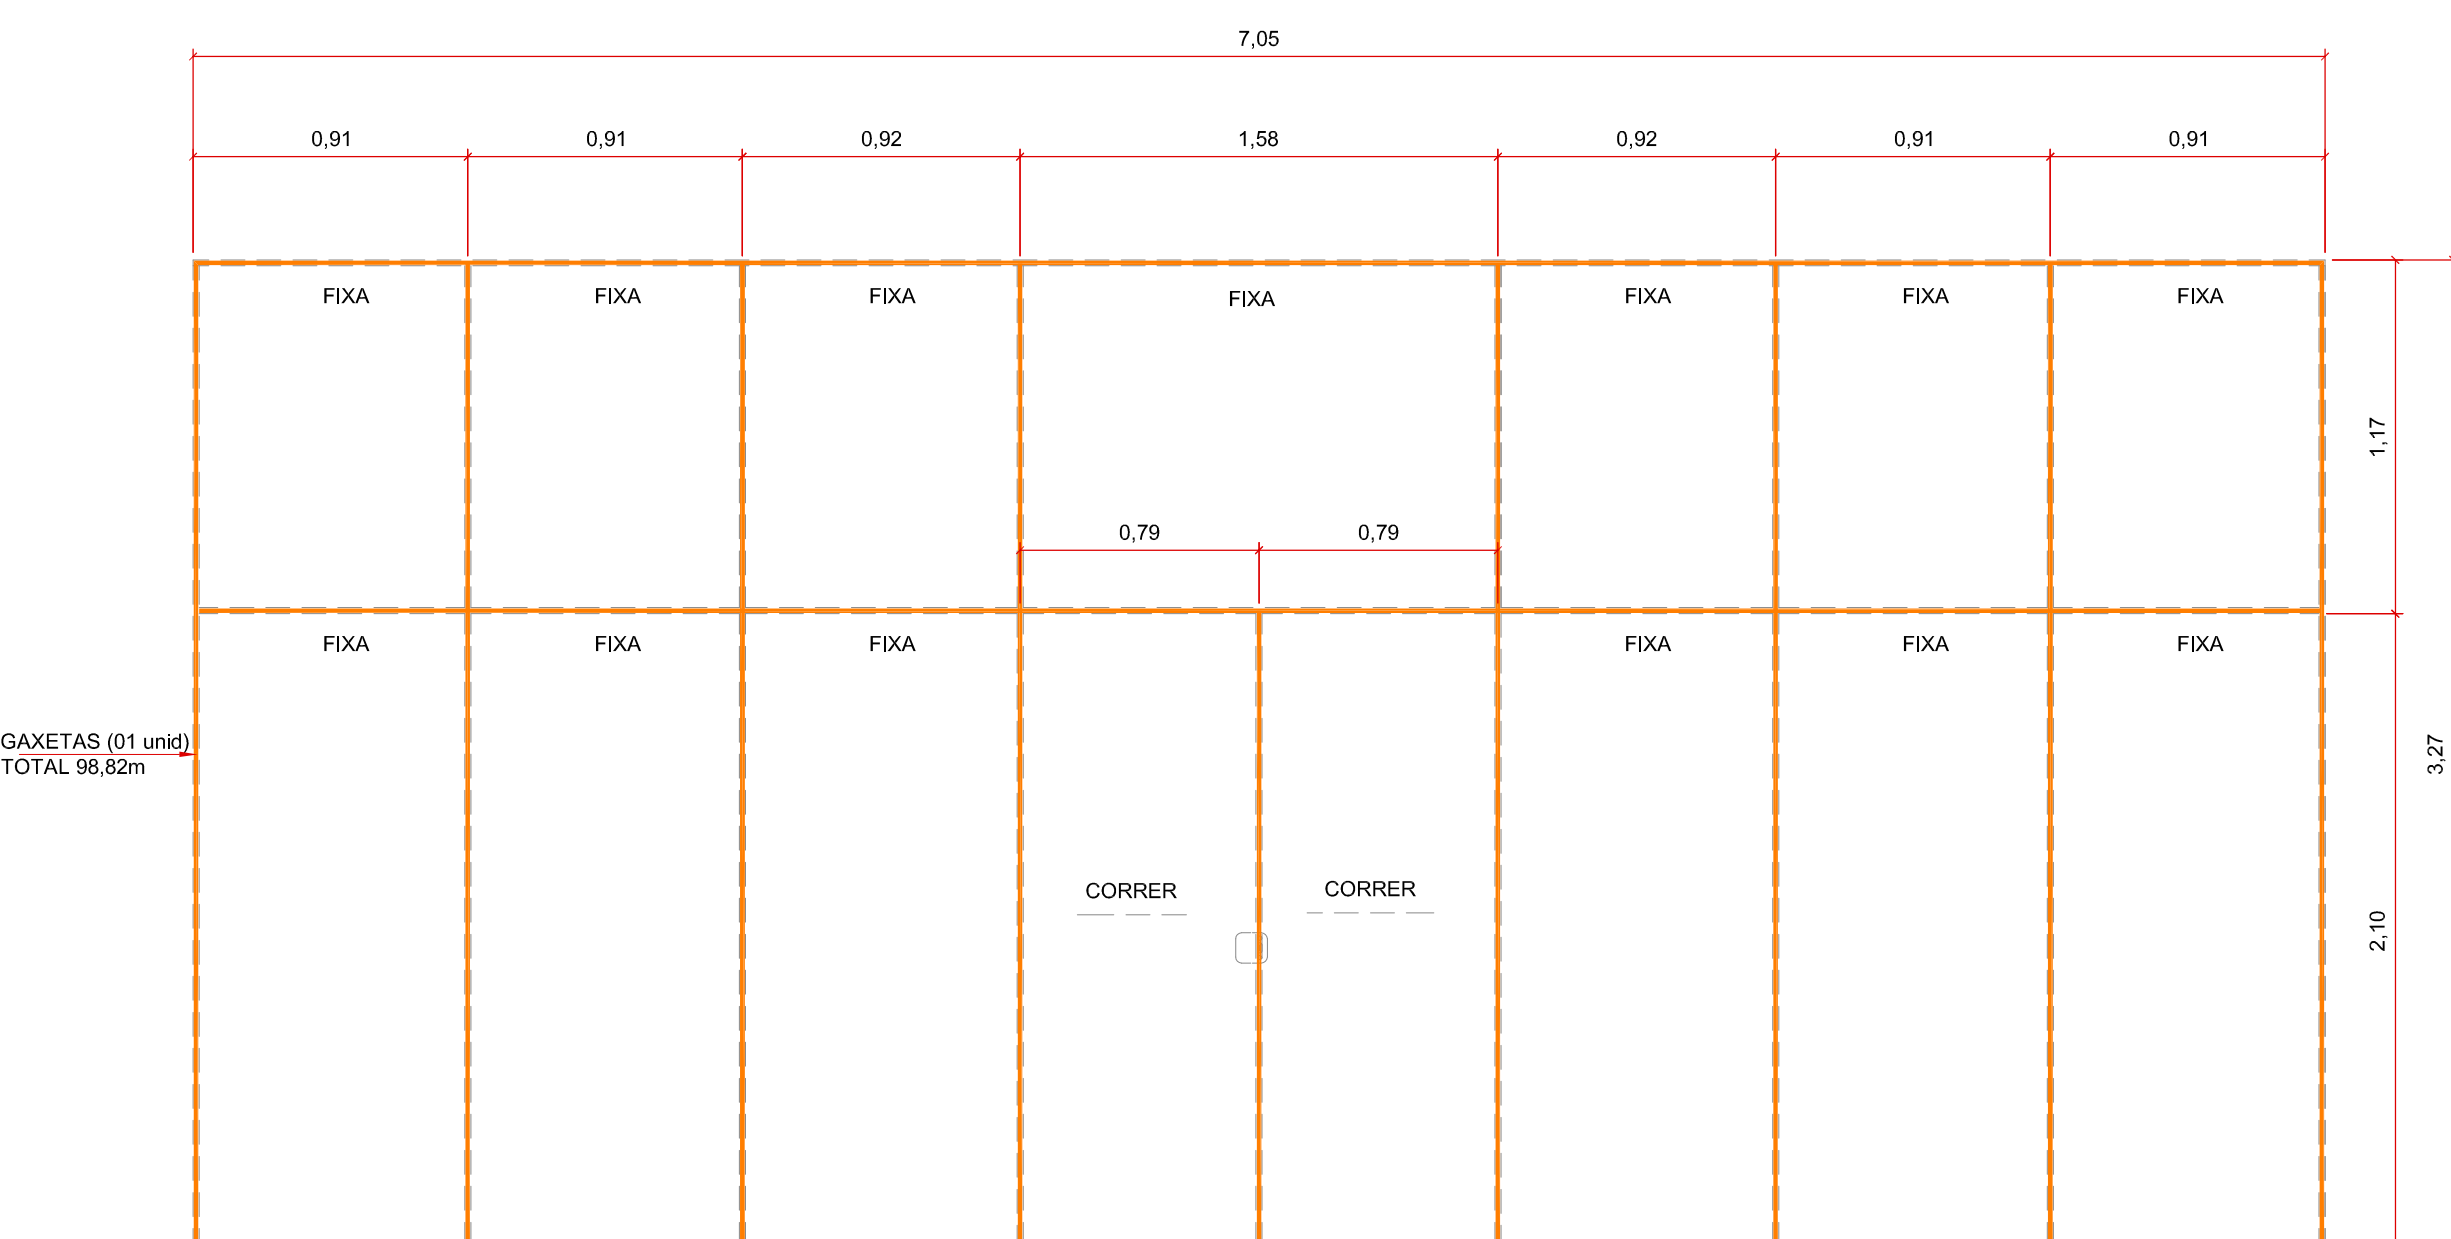

49 DV18
ESCALA 1: 25

TESLENCO
ARQUITETURA E CONSTRUÇÃO LTDA ME

RUA MARECHAL CÂNDIDO MARIANO RONDON, 2411
SALA 04 - CENTRO - CAMPO GRANDE - MS
(67) 3028-4567 / (67) 98111-3899
wilson@teslenco.com.br
AUTOR DO PROJETO:


RESP. LEGAL
CPF:

TESLENCO ARQUITETURA E CONSTRUÇÃO LTDA ME
WILSON LEVITTESLENCO
ARQUITETO CAU 17184-0
CPF: 078.971.345-90

PROPRIETÁRIO:
JUSTIÇA DO TRABALHO
TRIBUNAL REGIONAL DO TRABALHO
TRT 24ª REGIÃO

RESP. LEGAL
CPF:

VEDAÇÃO ESQUADRIA



PROPRIETÁRIO:
JUSTIÇA DO TRABALHO
TRIBUNAL REGIONAL DO TRABALHO
TRT 24ª REGIÃO

REPRESENTANTE LEGAL:
CPF:

EMPREENDIMENTO:
TC 14/2022 TRT/24ª REGIÃO
EDIFÍCIO SEDE DO TRT DA 24ª REGIÃO
CAMPO GRANDE - MS

LOCAL:
RUA DEL. CARLOS ROBERTO BASTOS, Nº 208
BAIRRO VERANEIO - CAMPO GRANDE/MS

ESCALA:
indicada

CONTEÚDO:
43.JPV16A-PELE DE VIDRO
44.JA6
45.JPV24-PELE DE VIDRO
46.JPV26-PELE DE VIDRO
47.JPV27-PELE DE VIDRO
48.JA5-PELE DE VIDRO
49.DV18

DESENHISTA:
Arqtaª KÁTIA HELENA TESLENCO

ÁREAS:
GAXETAS TOTAL: 9.075,21m

TÍTULO: **VEDAÇÃO ESQUADRIA**

CONFIG. PARA PLOTAGEM:
33 TESLENCO ARQUITETURA PADRÃO.ctb

ARQUIVO:
2023.01.10 - VEDAÇÃO ESQUADRIAS R1.dwg

RAT DE PROJETO:
SI1218031400CT001

DATA:
NOV/2022

EMIÇÃO	DATA	OBSERVAÇÕES / MODIFICAÇÕES	RESP.
EMIÇÃO INICIAL	NOV/2022	EMIÇÃO INICIAL	Arqª WILSON

OBSERVAÇÕES:
CONFIRME MEDIDAS NO LOCAL

FORMALIDADES LEGAIS:
1. ESTA PLANTA REPRESENTA E OFICIALIZA A AUTORIA DO PROJETO ARQUITETÔNICO (PROPRIEDADE INTELECTUAL) A **TESLENCO ARQUITETURA E CONSTRUÇÃO LTDA**.
2. OS DIREITOS DE UTILIZAÇÃO PERTENCEM AO **TRIBUNAL REGIONAL DO TRABALHO - 24ª REGIÃO**.
3. O CONTEÚDO DESTA DOCUMENTAÇÃO NÃO PODERÁ SER ALTERADO, REPRODUZIDO OU CEDI DO SOB QUALQUER PRETEXTO.
4. A INOBSERVÂNCIA DOS PRECITOS DESCRITOS RESERVA AO SEU AUTOR E/OU DETENTOR O DIREITO DE INTERVENÇÃO NOS TERMOS DA LEE.
5. O PRESENTE PROJETO BÁSICO REPRODUZ O ESTUDO APRESENTADO ANTERIORMENTE, DISCUTIDO, ADAPTADO E APROVADO PELA **TRIBUNAL REGIONAL DO TRABALHO - 24ª REGIÃO**.
6. QUALQUER DESCUMPRIMENTO DAS ORIENTAÇÕES CONTIDAS NO PROJETO DURANTE A EXECUÇÃO DA OBRA NÃO SERÁ RECONHECIDO, TANTO PELO AUTOR COMO PELO DETENTOR, OBRIGANDO INCONDICIONALMENTE A REPARAÇÃO.