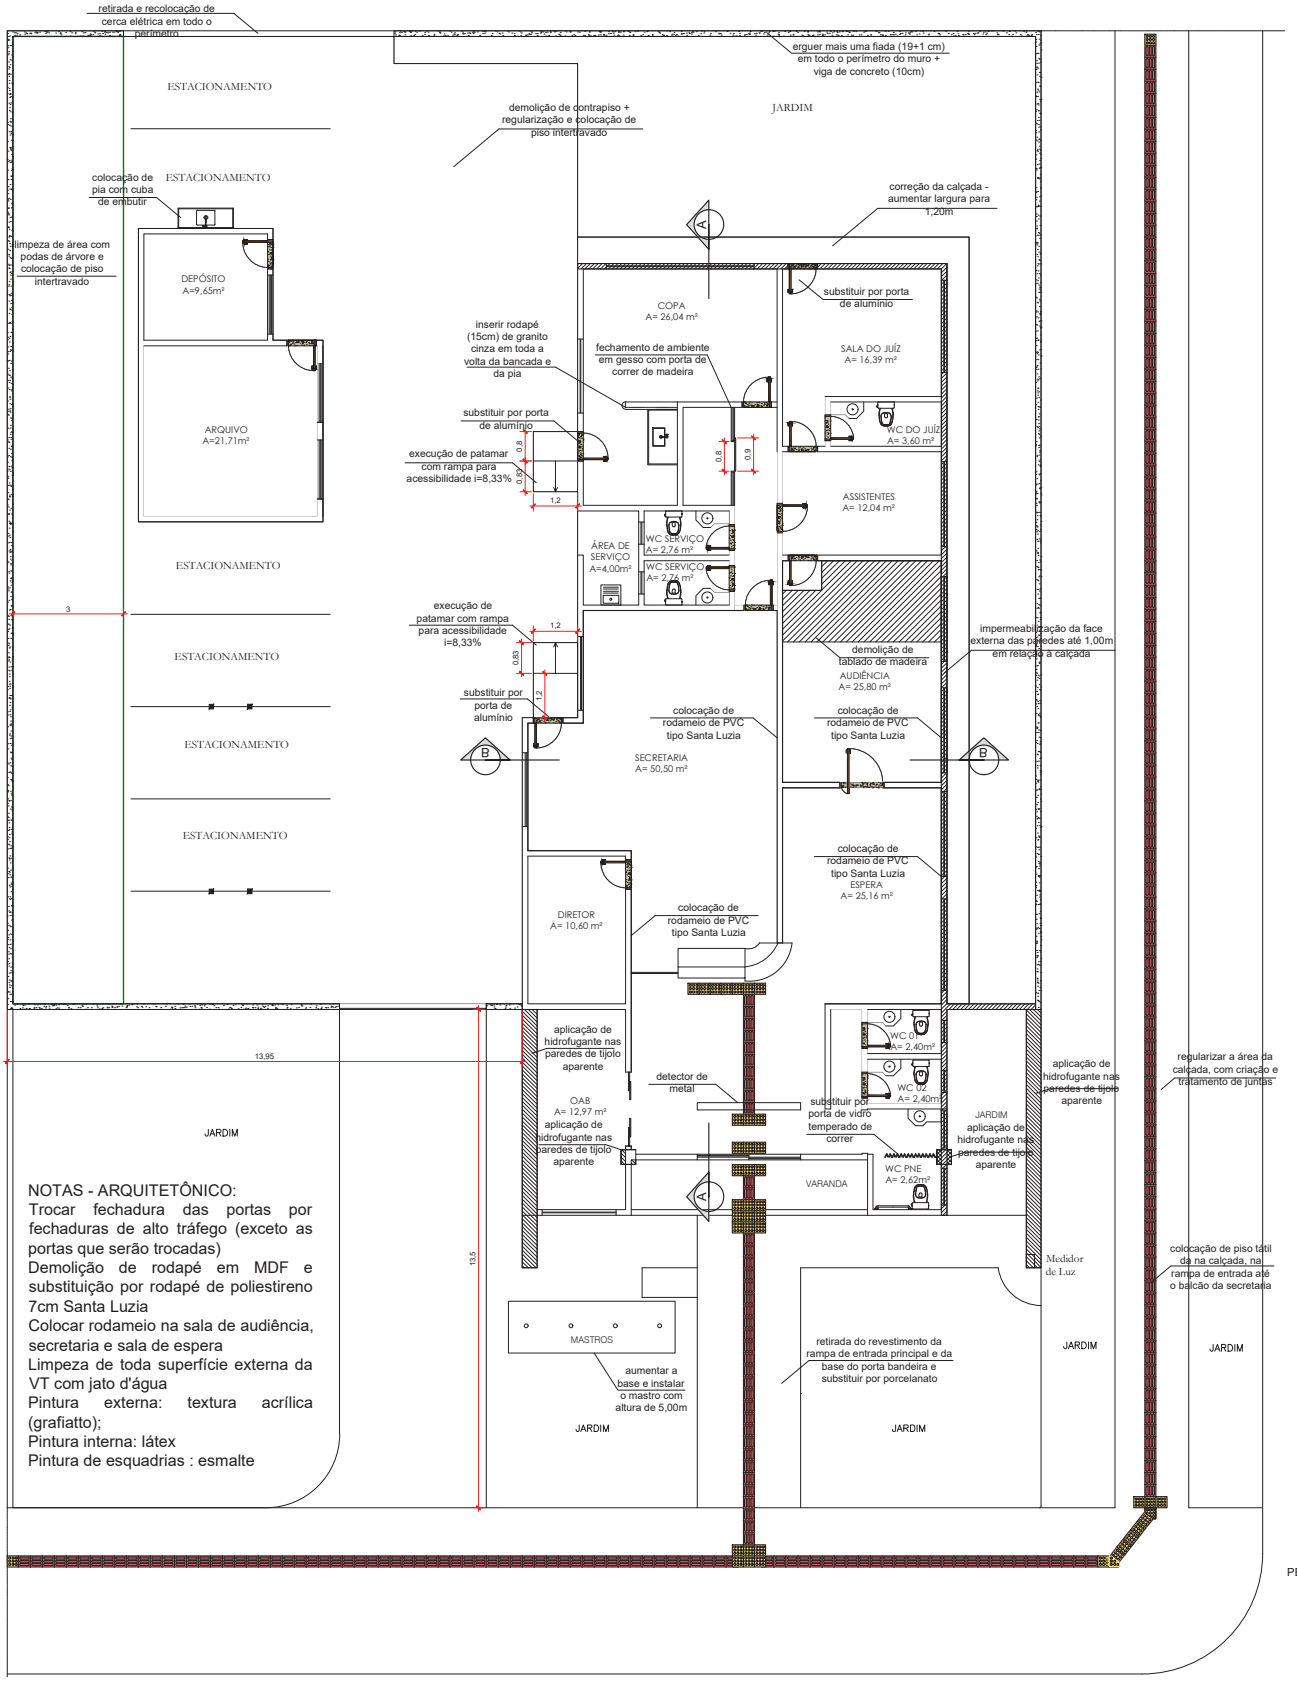

PLANTA BAIXA - ARQUITETÔNICO

ESCALA 1:150