


PLANTA DE SITUAÇÃO  
ESC: 1/200

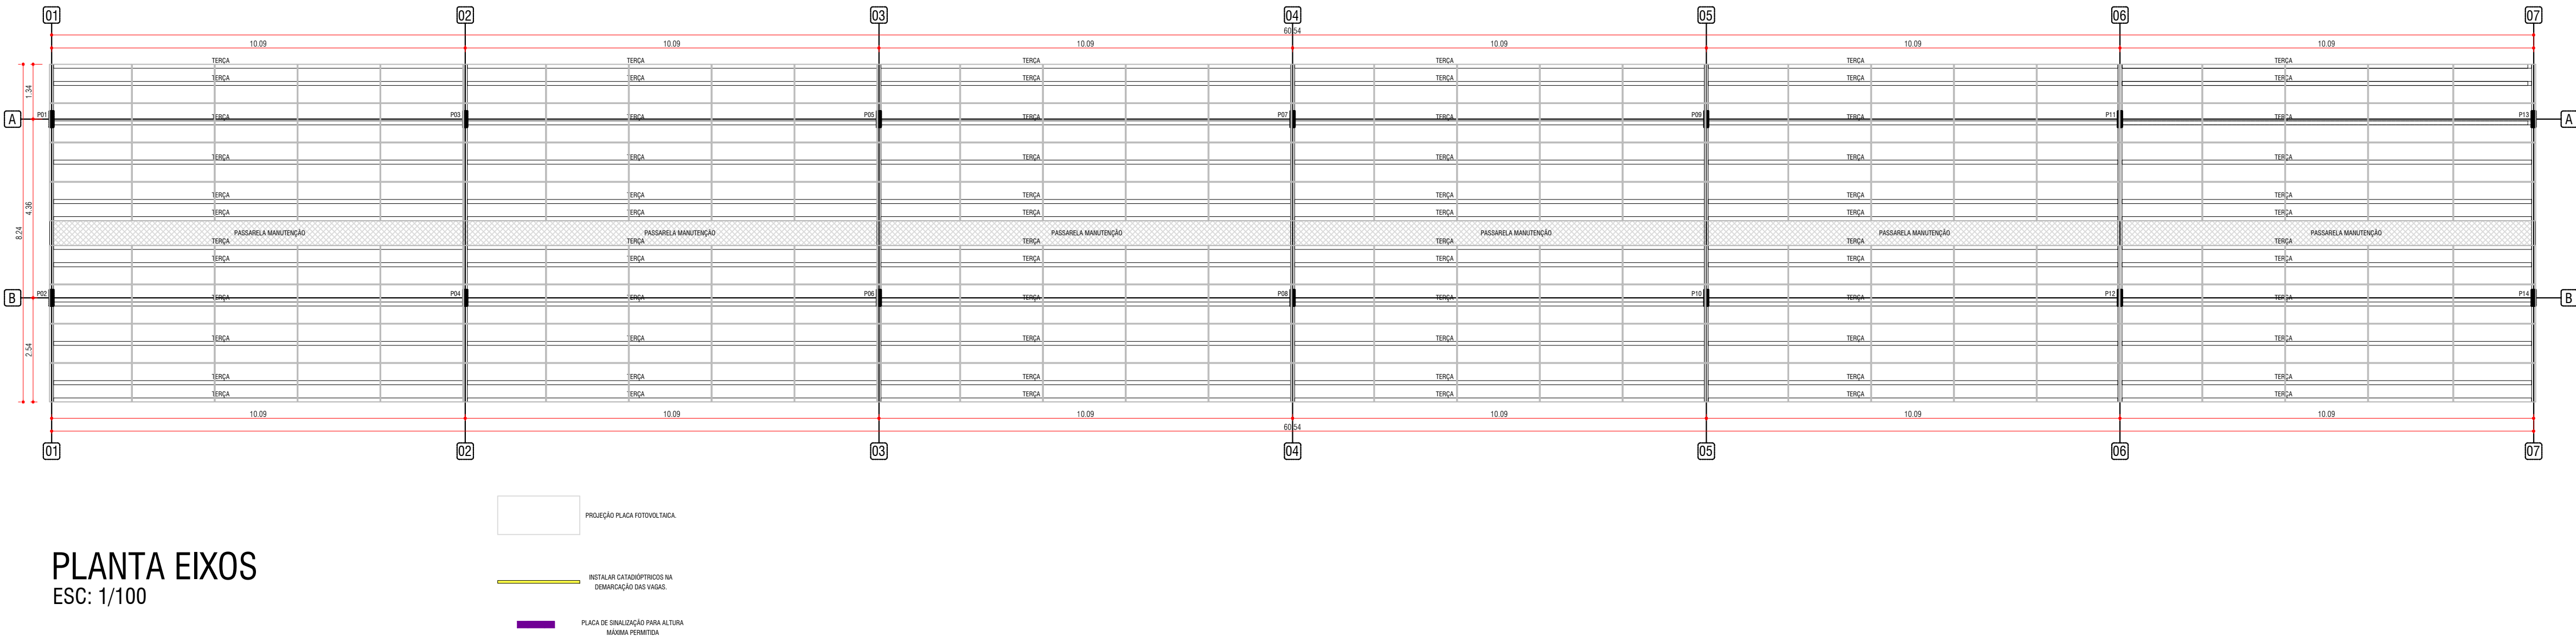

PLANTA EIXOS  
ESC: 1/100

OBSERVAÇÃO:		
ANALISTA:		ROBRICA:
PROJETO:		
SISTEMA DE GERAÇÃO FOTOVOLTAICA		
APROVAÇÃO:		
<div><div><div>Gama</div><div>Instalações Elétricas</div></div><div>GP</div></div>		
OCUPAÇÃO:		
Arquitetônico e Canteiro de Obras		
PROPRIETÁRIO:		RESP. TÉCN. PELO PROJETO:
Tribunal Regional do Trabalho da 24ª Região – Campo Grande / MS CNPJ 37.115.409/0001-63		Alexandre Terrazas Vargas Arquiteto e Urbanista CAU Nº A112.410-2
LOCAL:	CEP:	CIDADE:
R. Del. Carlos Roberto Bastos de Oliveira, 208 Campo Grande – MS	79031-908	Campo Grande – MS
CONTEÚDO:	ARQUIVO:	ESCALA:
Implantação e Planta de Eixos	PJT Arquitetônico TRT Sede CG.dwg	Indicada
DESENHO:	DATA:	PRANCHA:
Alexandre Vargas Arquiteto	Outubro – 2018	01/02