




EIXO 06
ESC: 1/50

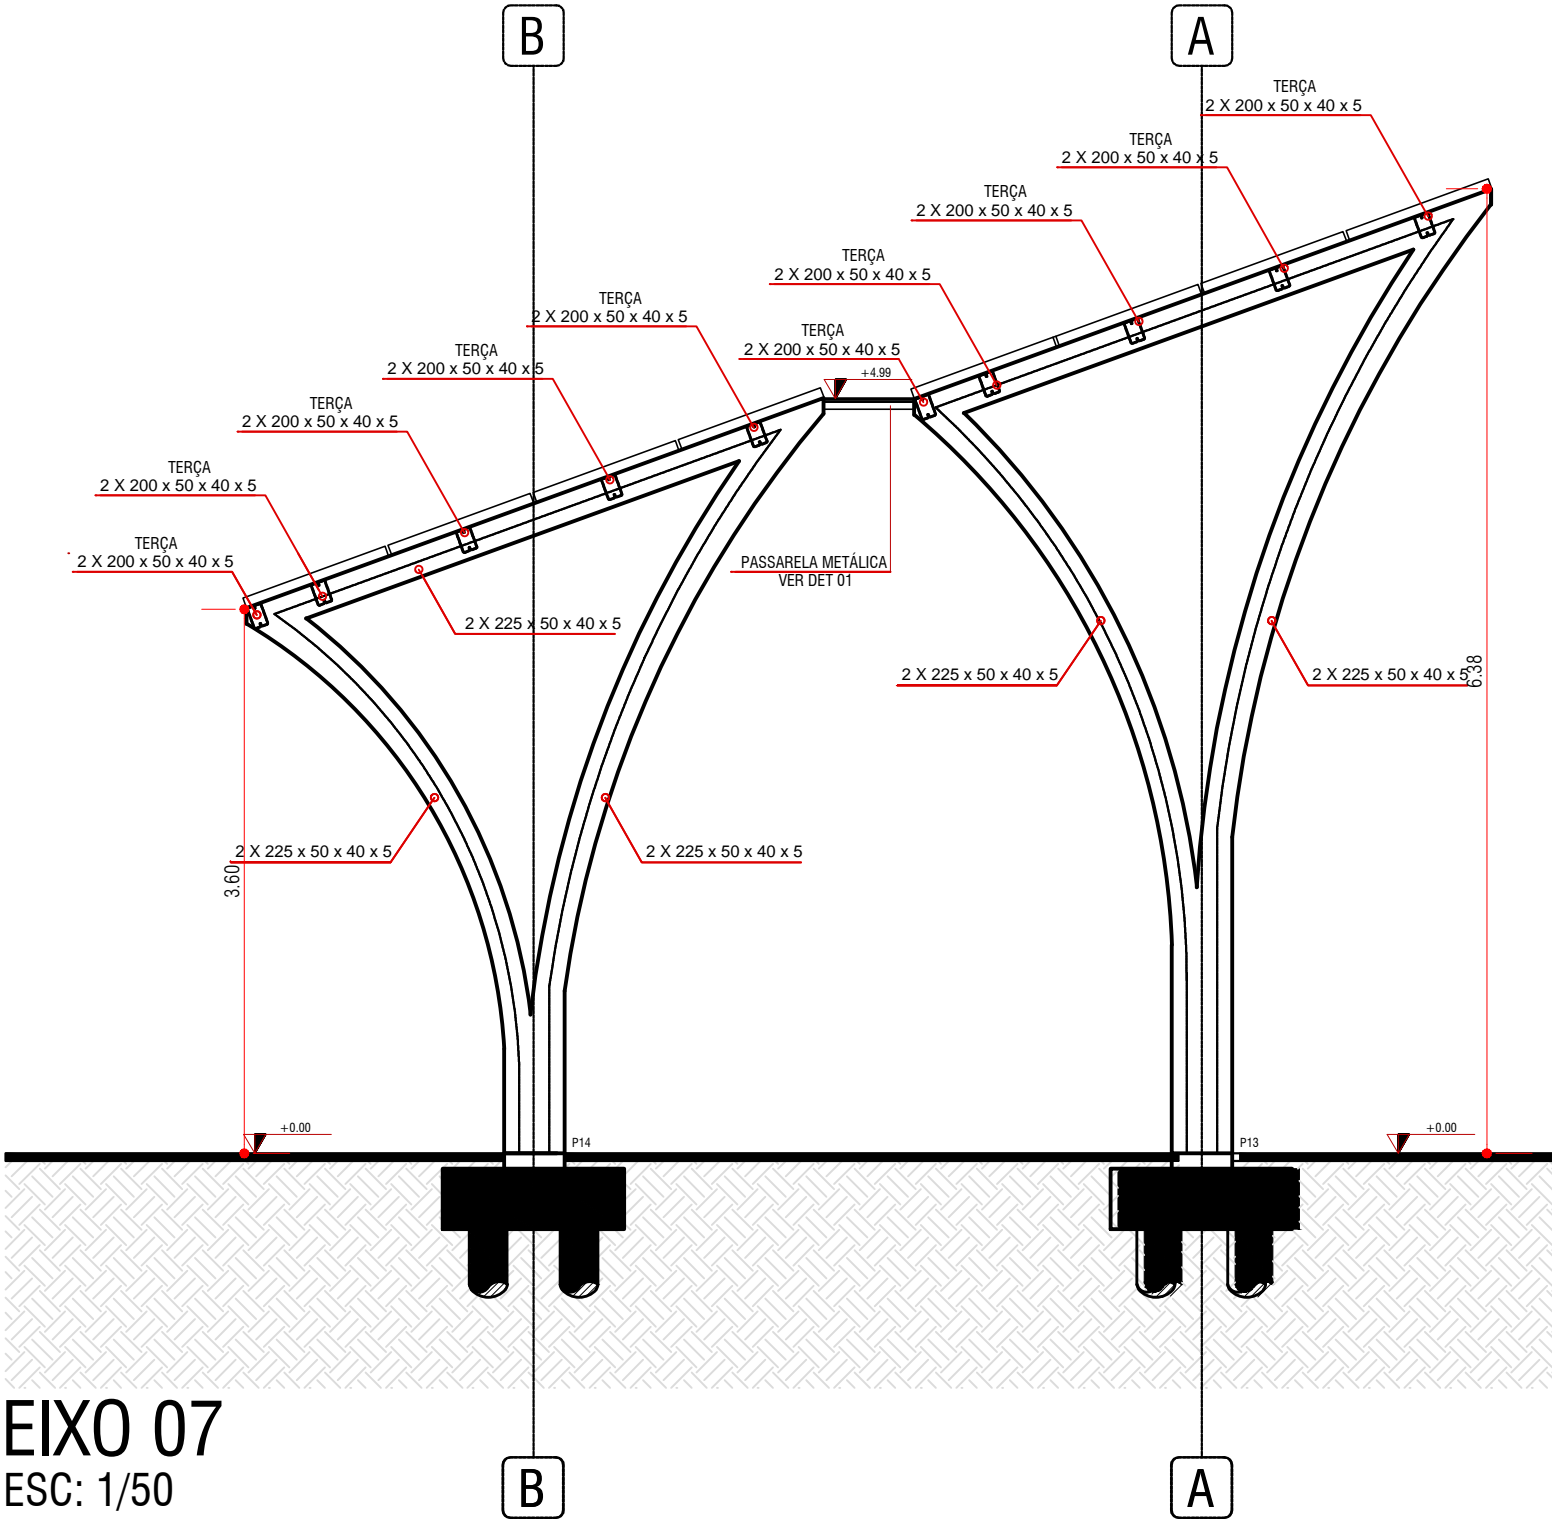


EIXO 07
ESC: 1/50

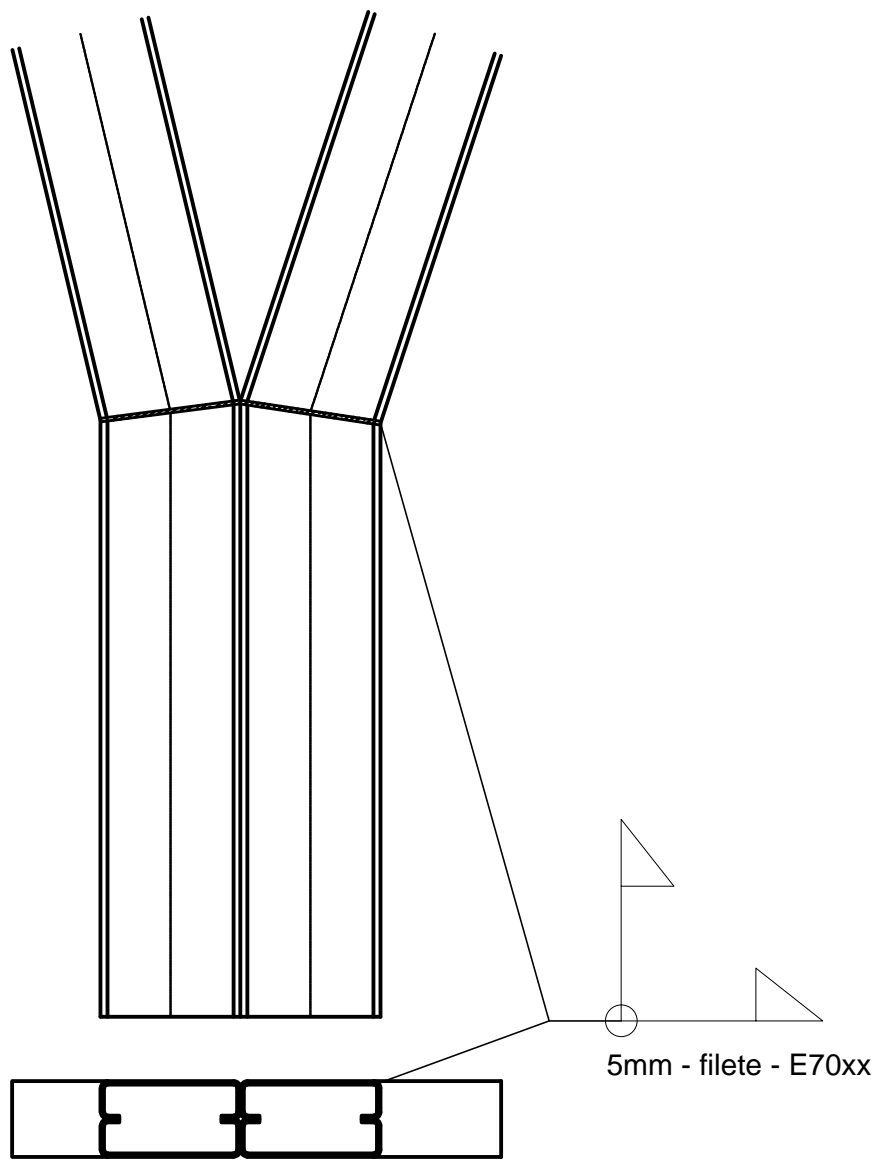


DETALHE ANCORAGEM 01
ESC: 1/10

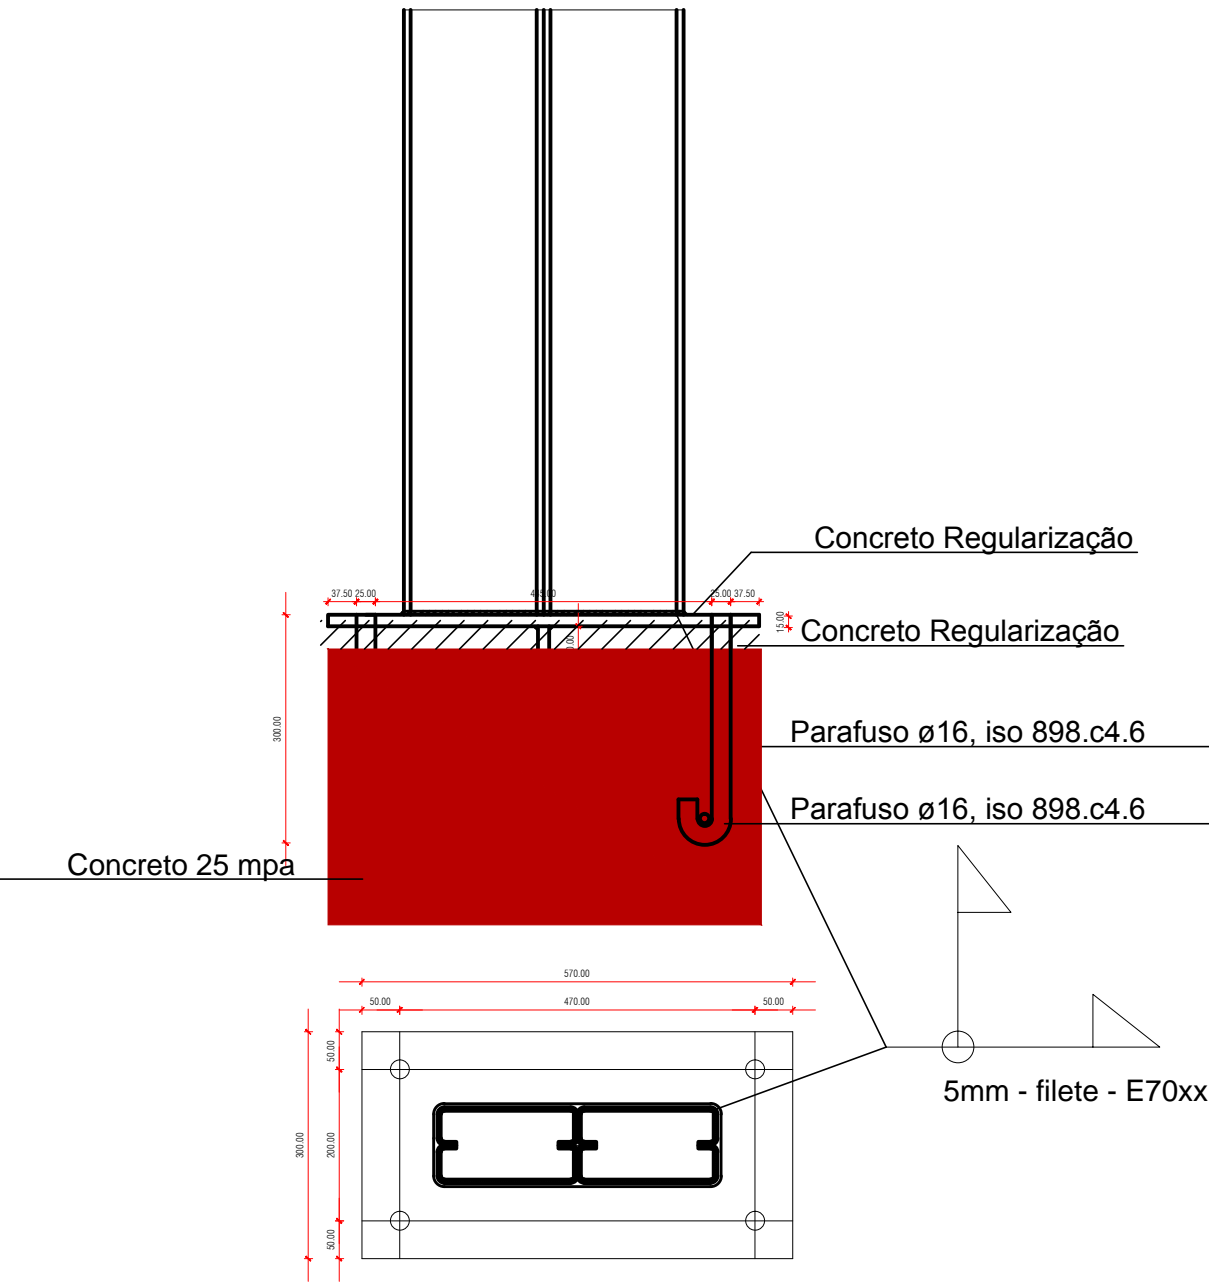

DETALHE ANCORAGEM 02
ESC: 1/10

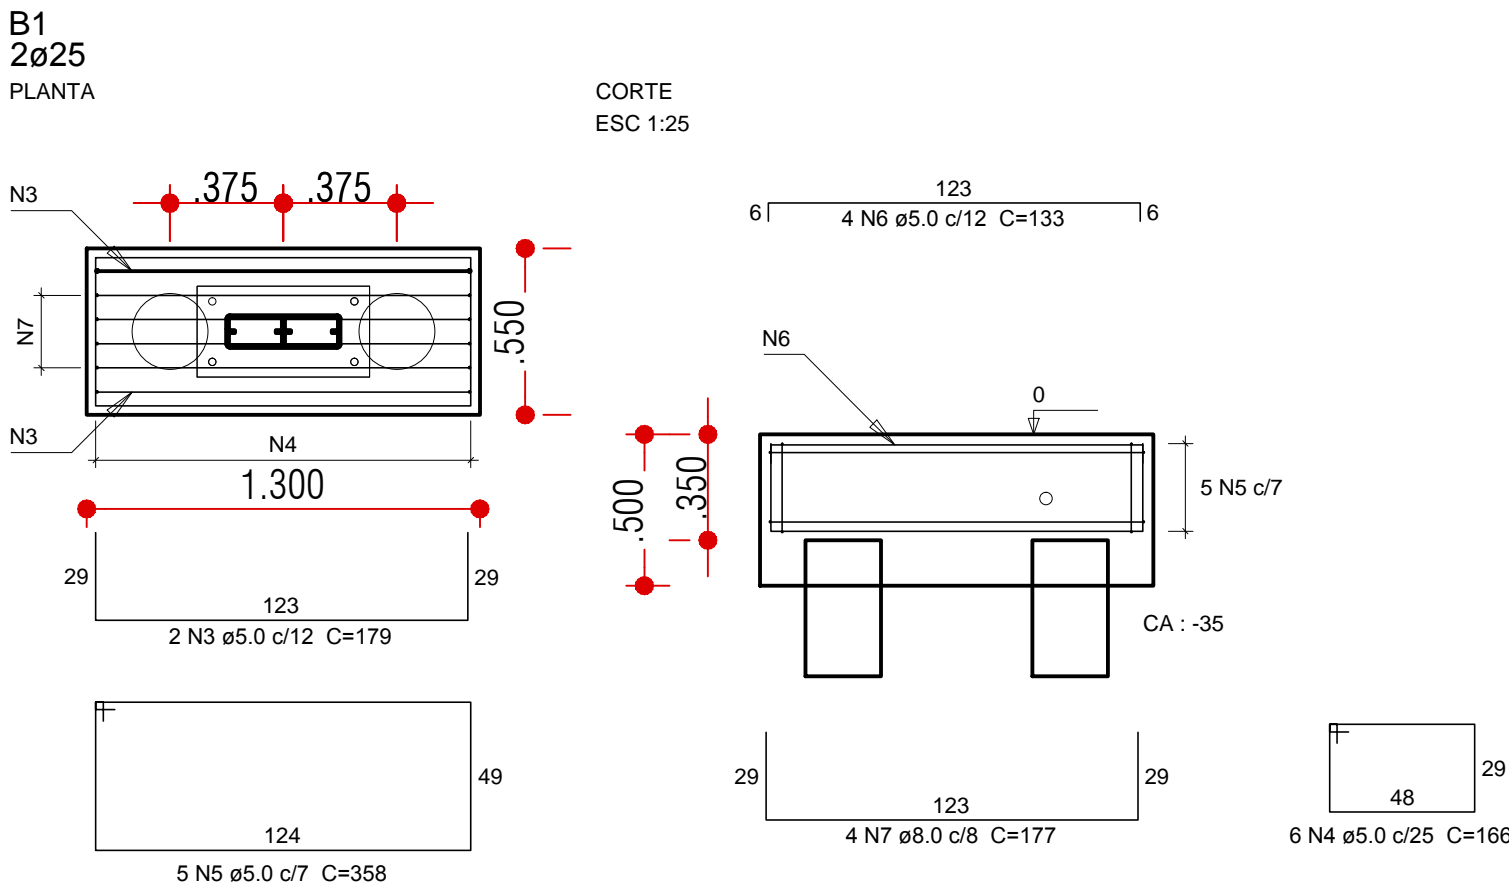

DETALHE BLOCO DE FUNDAÇÃO
ESC: 1/25

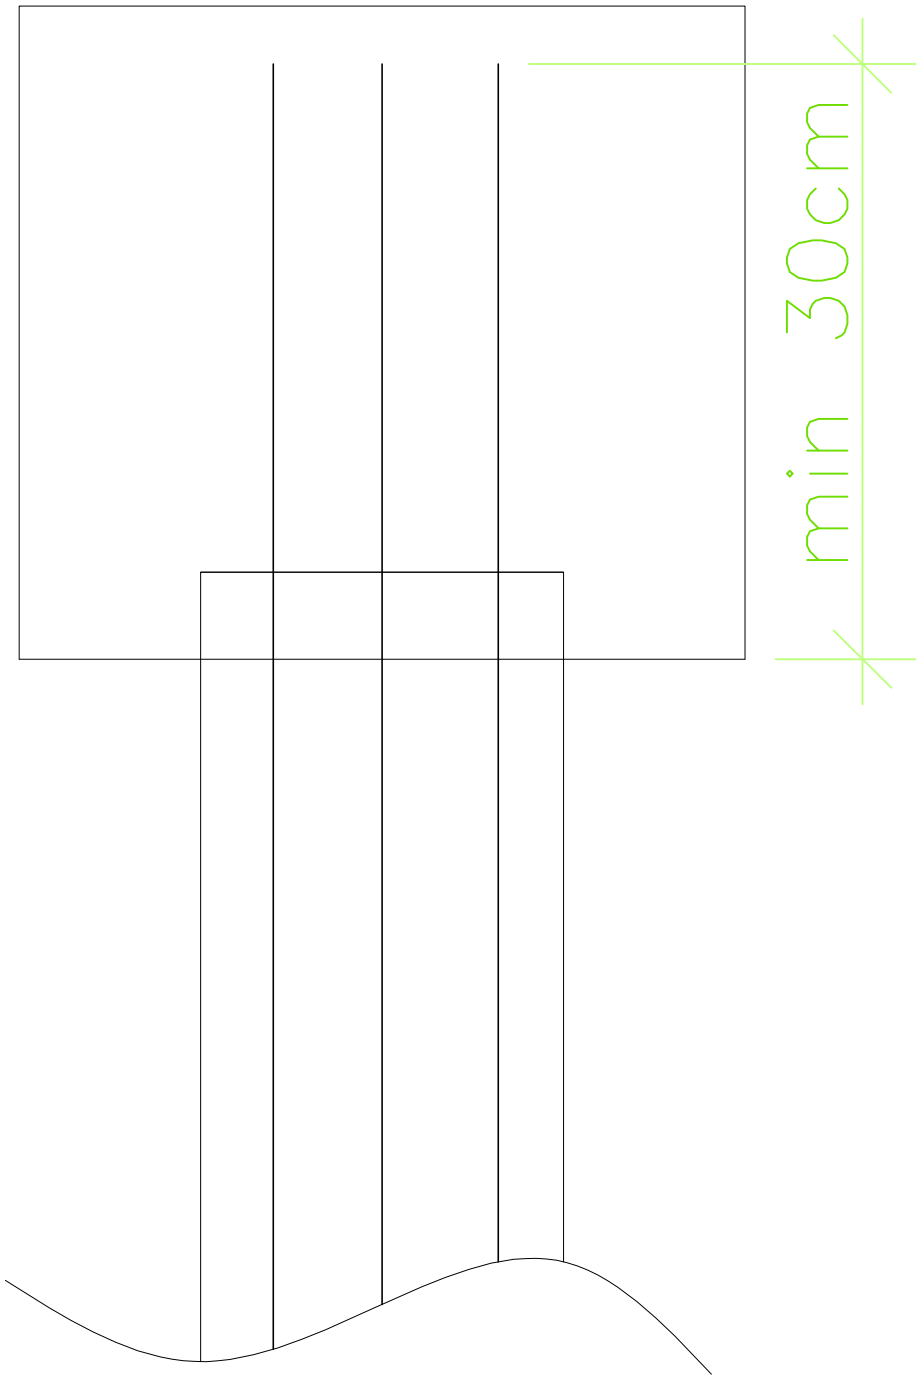

DETALHE BLOCO DE FUNDAÇÃO
ESC: 1/25

19
ø5.0 C=70 c/20

25
4 ø10.0 C=400

OBSERVAÇÃO:		
ANALISTA:	RÓBRICA:	
PROJETO:		
SISTEMA DE GERAÇÃO FOTOVOLTAÍCA		
APROVAÇÃO:		
<div><div><div>Gama</div><div>Instalações Elétricas</div></div><div><div>GP</div></div></div>		
OCUPAÇÃO:		
Estrutura Metálica e Fundação		
PROPRIETÁRIO:	RESP. TÉCN. PELO PROJETO:	
<div>Tribunal Regional do Trabalho da 24ª Região – Campo Grande / MS CNPJ 37.115.409/0001-63</div>	<div>Pedro Terrazas Vargas Engenheiro Civil CREA 20.308/D – MS</div>	
LOCAL:	CEP:	CIDADE:
R. Del. Carlos Roberto Bastos de Oliveira, 208 Campo Grande – MS	79031-908	Campo Grande – MS
CONTEÚDO:	ARQUIVO:	ESCALA:
Vistas dos Eixos Detalhes Pilar, estacas e blocos	PJT Estrutural TRT Sede CG.dwg	Indicada
DESENHO:	DATA:	PRANCHA:
Alexandre Vargas Arquiteto	Outubro – 2018	03/03