




PLANTA DE SITUAÇÃO  
ESCALA 1:200

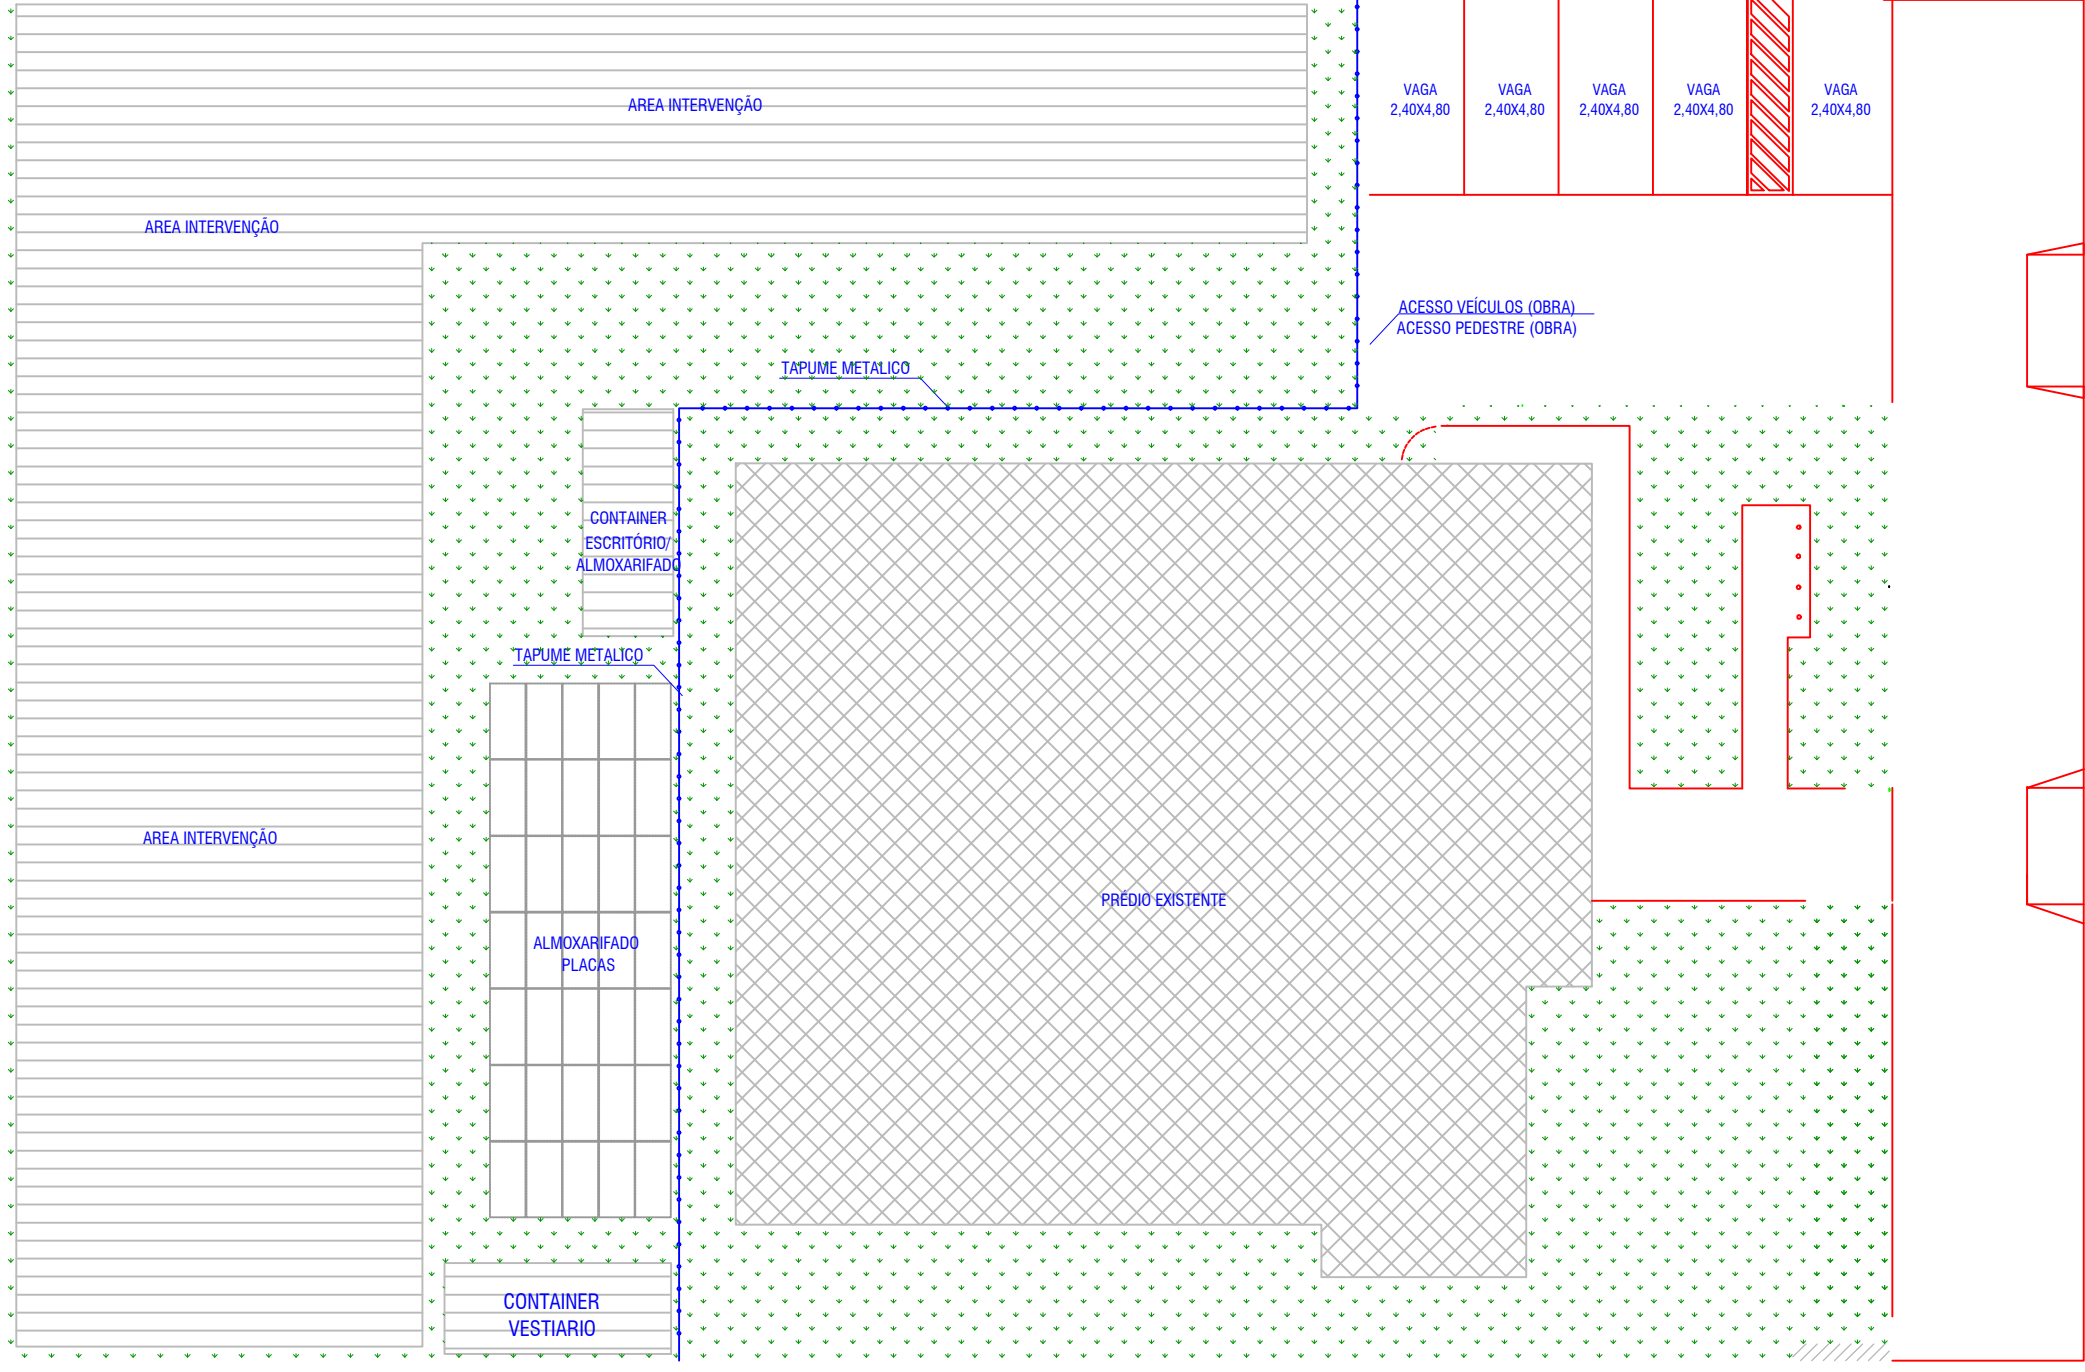


LOCAÇÃO DE CANTEIRO DE OBRA  
ESCALA 1:200

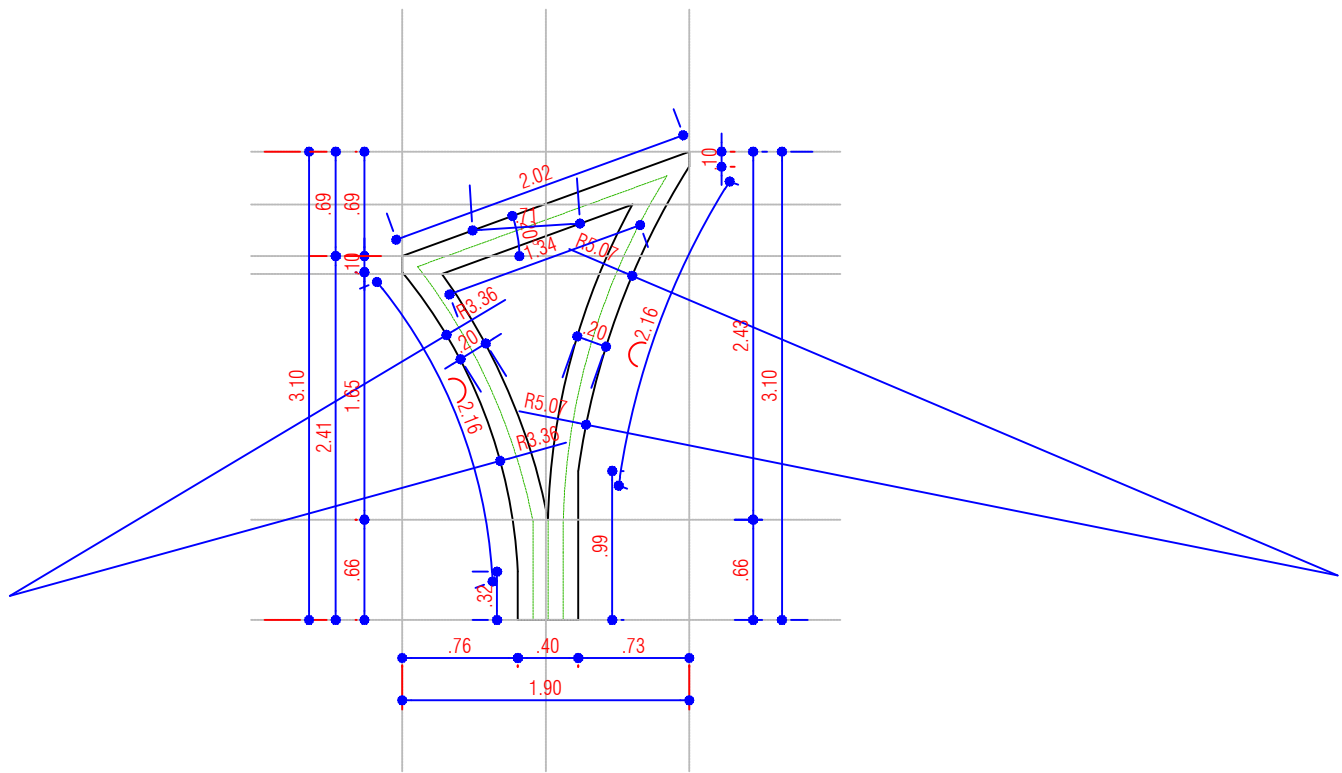

PILAR  
P01/P04/P07/P10/P13/P16  
P18/P20/P22/P24/P26  
ESCALA 1:50

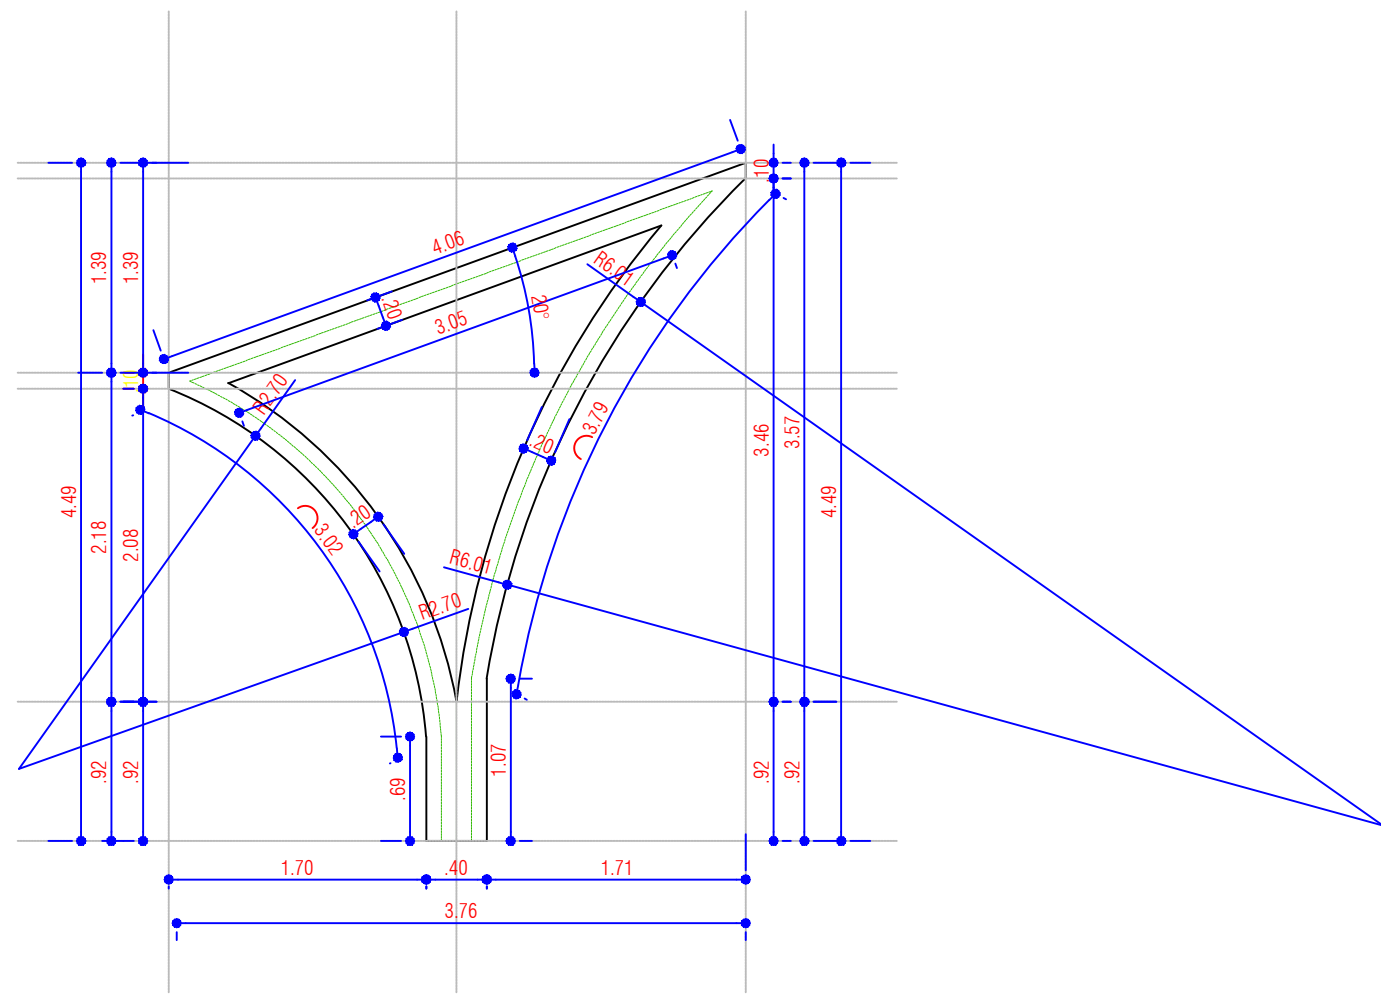

PILAR  
P02/P05/P08/P11/P14/P17  
P19/P21/P23/P25/P27  
ESCALA 1:50

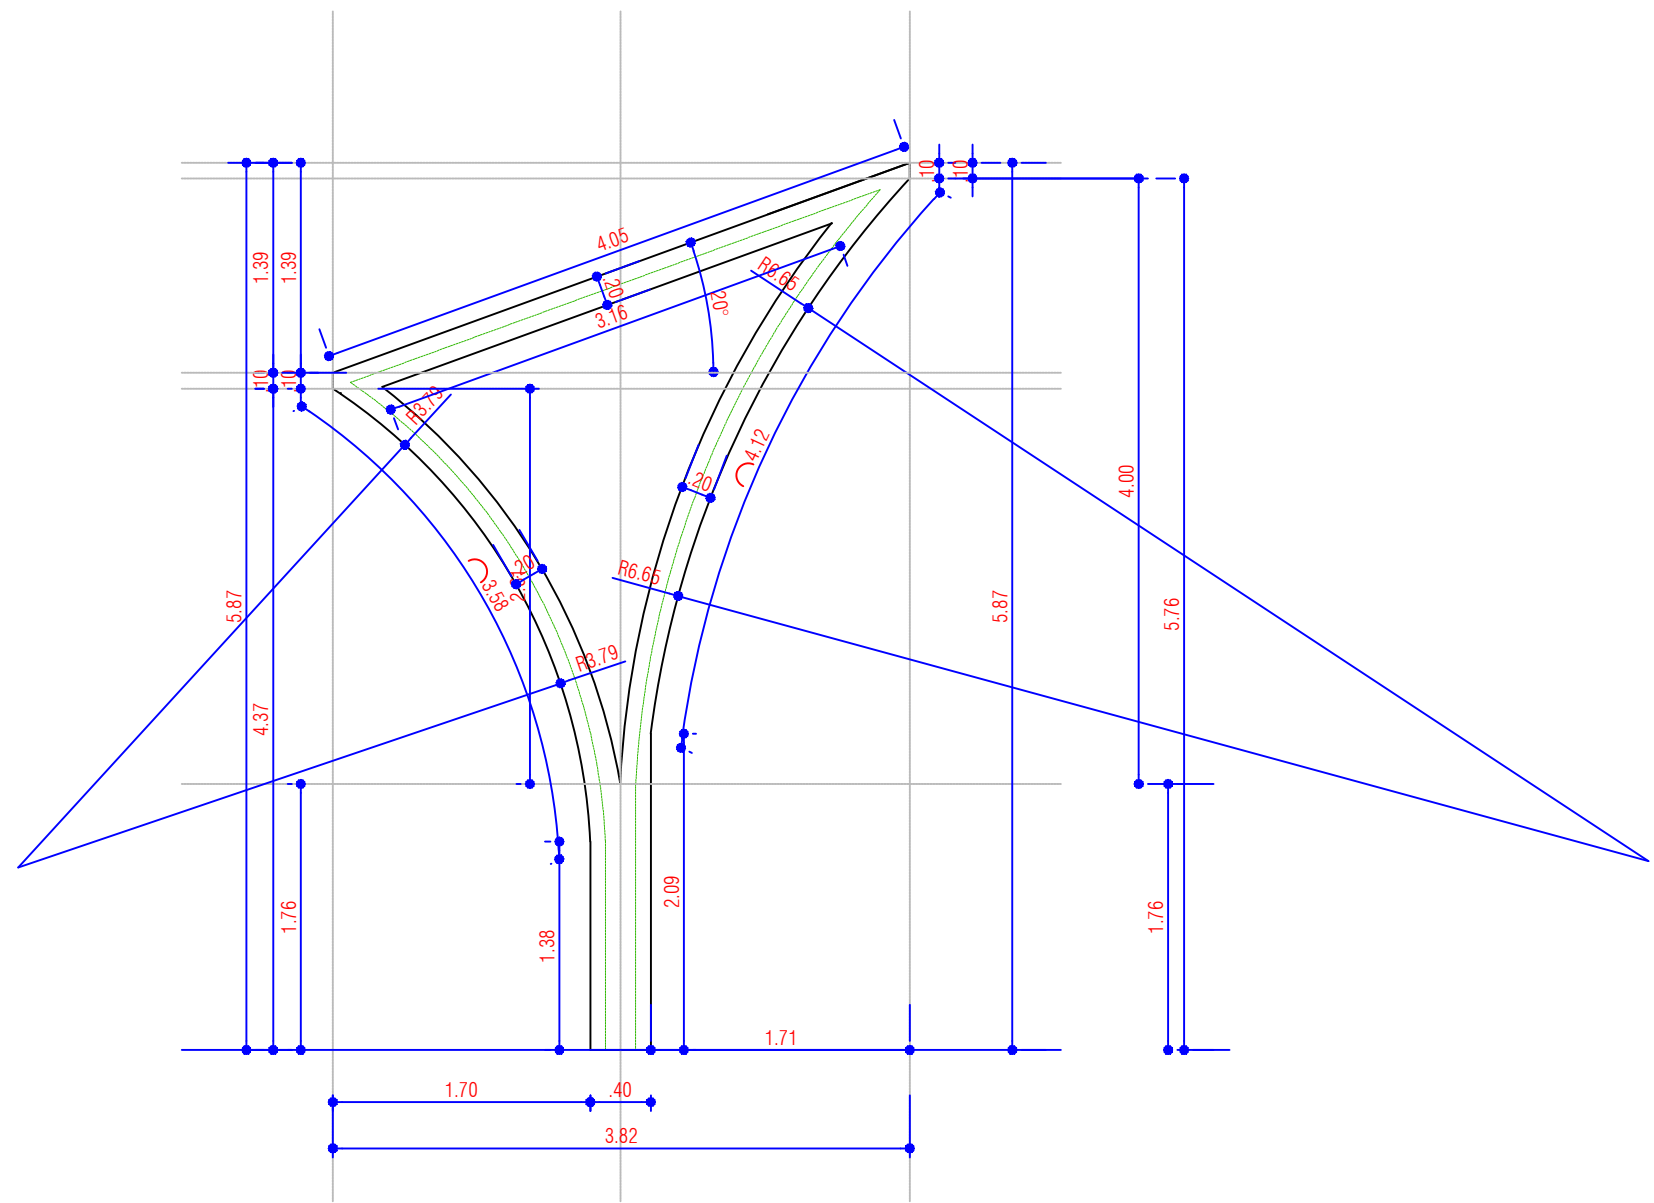

PILAR  
P03/P06/P09/P12/P15  
ESCALA 1:50

OBSERVAÇÃO:		
ANALISTA:		RÓBRICA:
PROJETO:		
SISTEMA DE GERAÇÃO FOTOVOLTAICA		
APROVAÇÃO:		
<div><div><div>Gama</div><div>Instalações Elétricas</div></div><div><div>GP</div></div></div>		
OCUPAÇÃO:		
Arquitetônico e Canteiro de Obras		
PROPRIETÁRIO:		RESP. TÉCN. PELO PROJETO:
Tribunal Regional do Trabalho da 24ª Região – Rio Brilhante / MS CNPJ 37.115.409/0001–63		Alexandre Terrazas Vargas Arquiteto CAU/BR Nº A112.410–2
LOCAL:	CEP:	CIDADE:
Rua Professora Telvina Vasconcelos, Q158, L02D3B4, Dom Bosco, Rio Brilhante / MS	79.130–000	Rio Brilhante – MS
CONTEÚDO:	ARQUIVO:	ESCALA:
Implantação e detalhes pórticos	PJT Arquitetônico Rio Brilhante.dwg	Indicada
DESENHO:	DATA:	PRANCHA:
Pedro Terrazas Vargas Eng. Civil	Outubro – 2018	02/02