




BL01 – Eixo 01
ESCALA 1:50

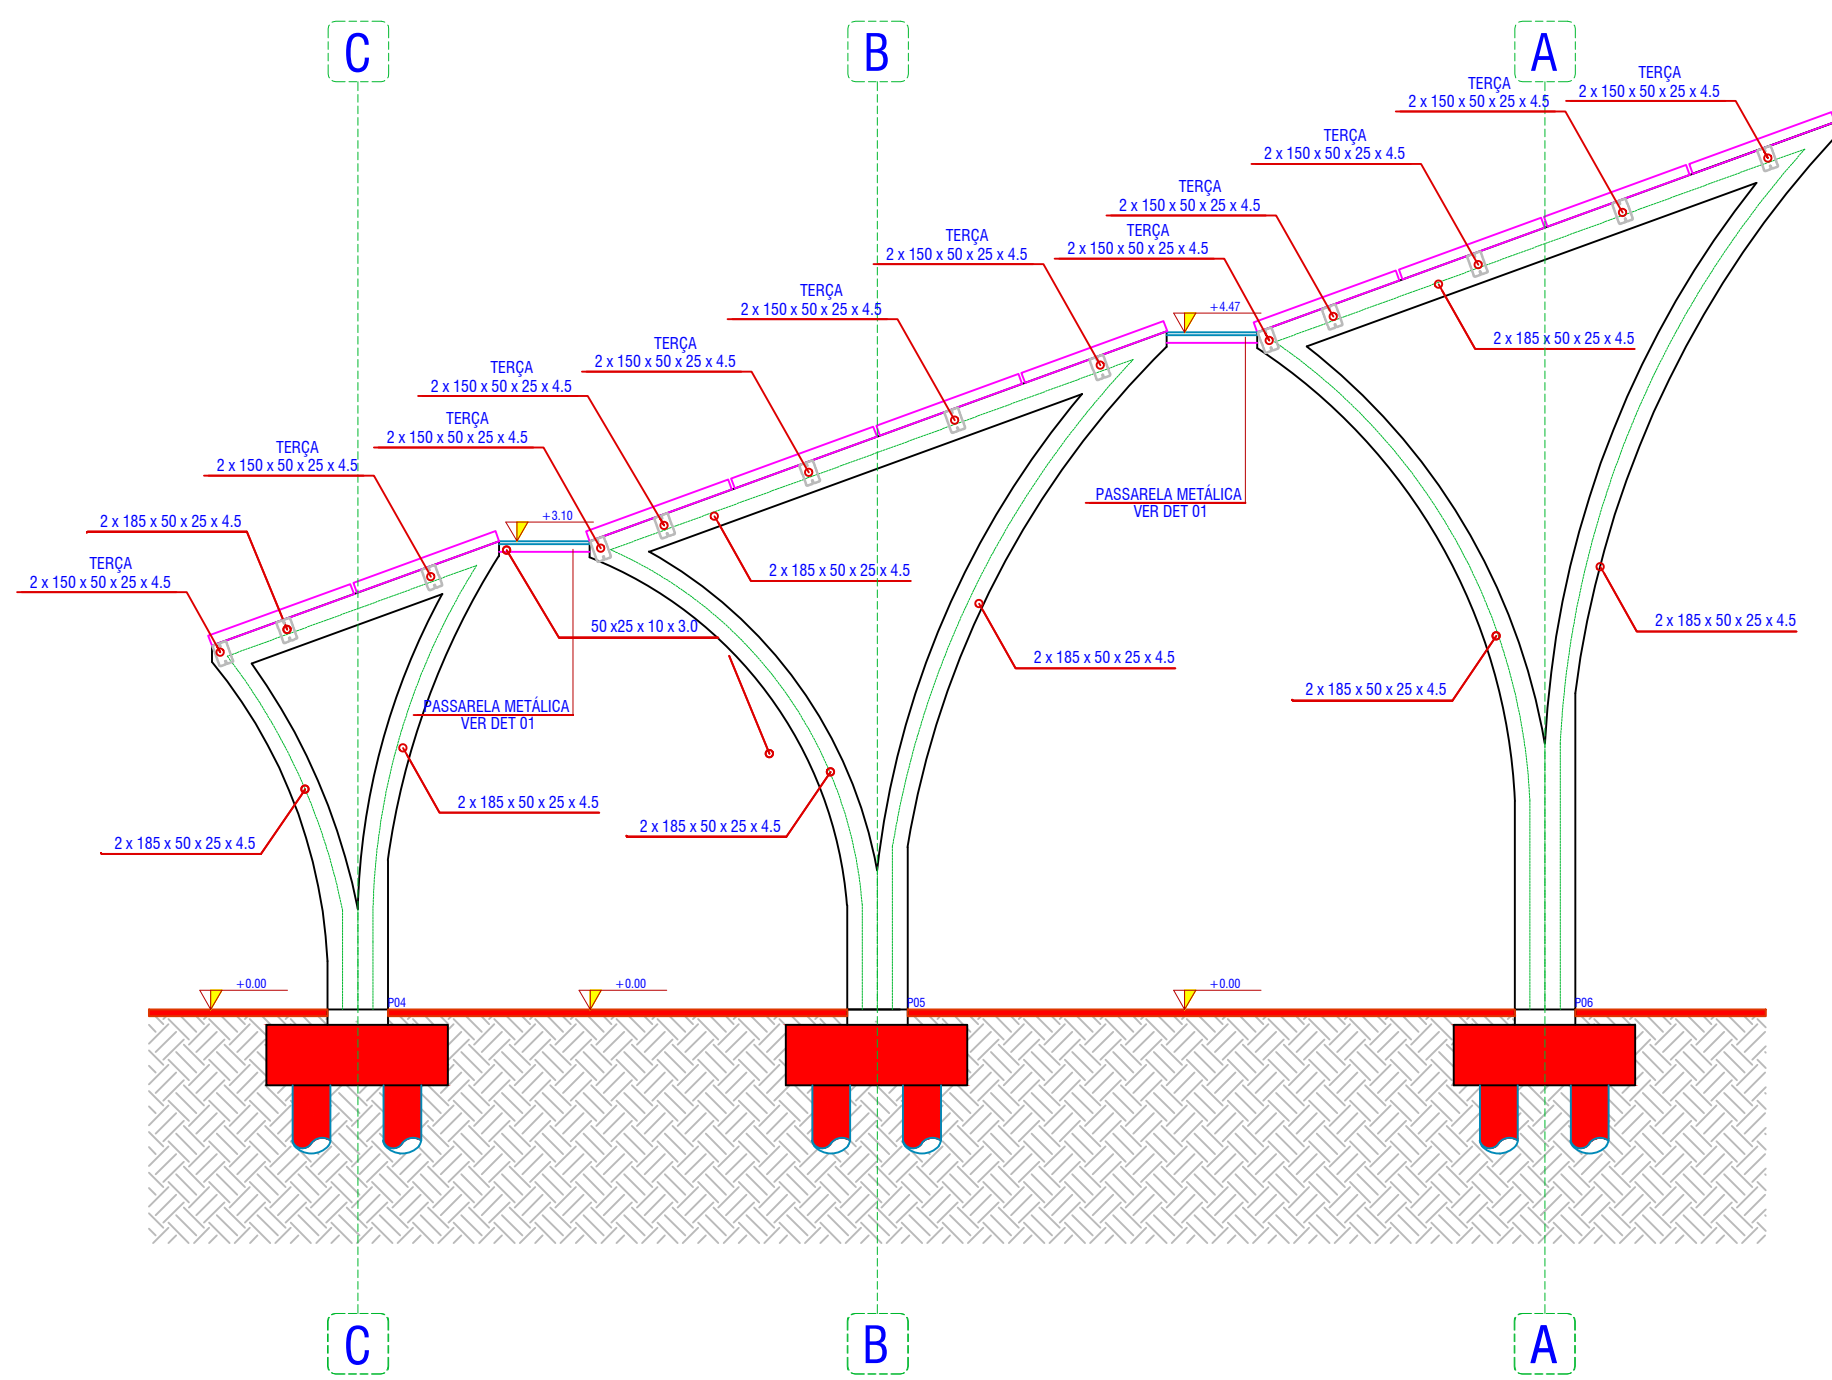


BL01 – Eixo 02
ESCALA 1:50

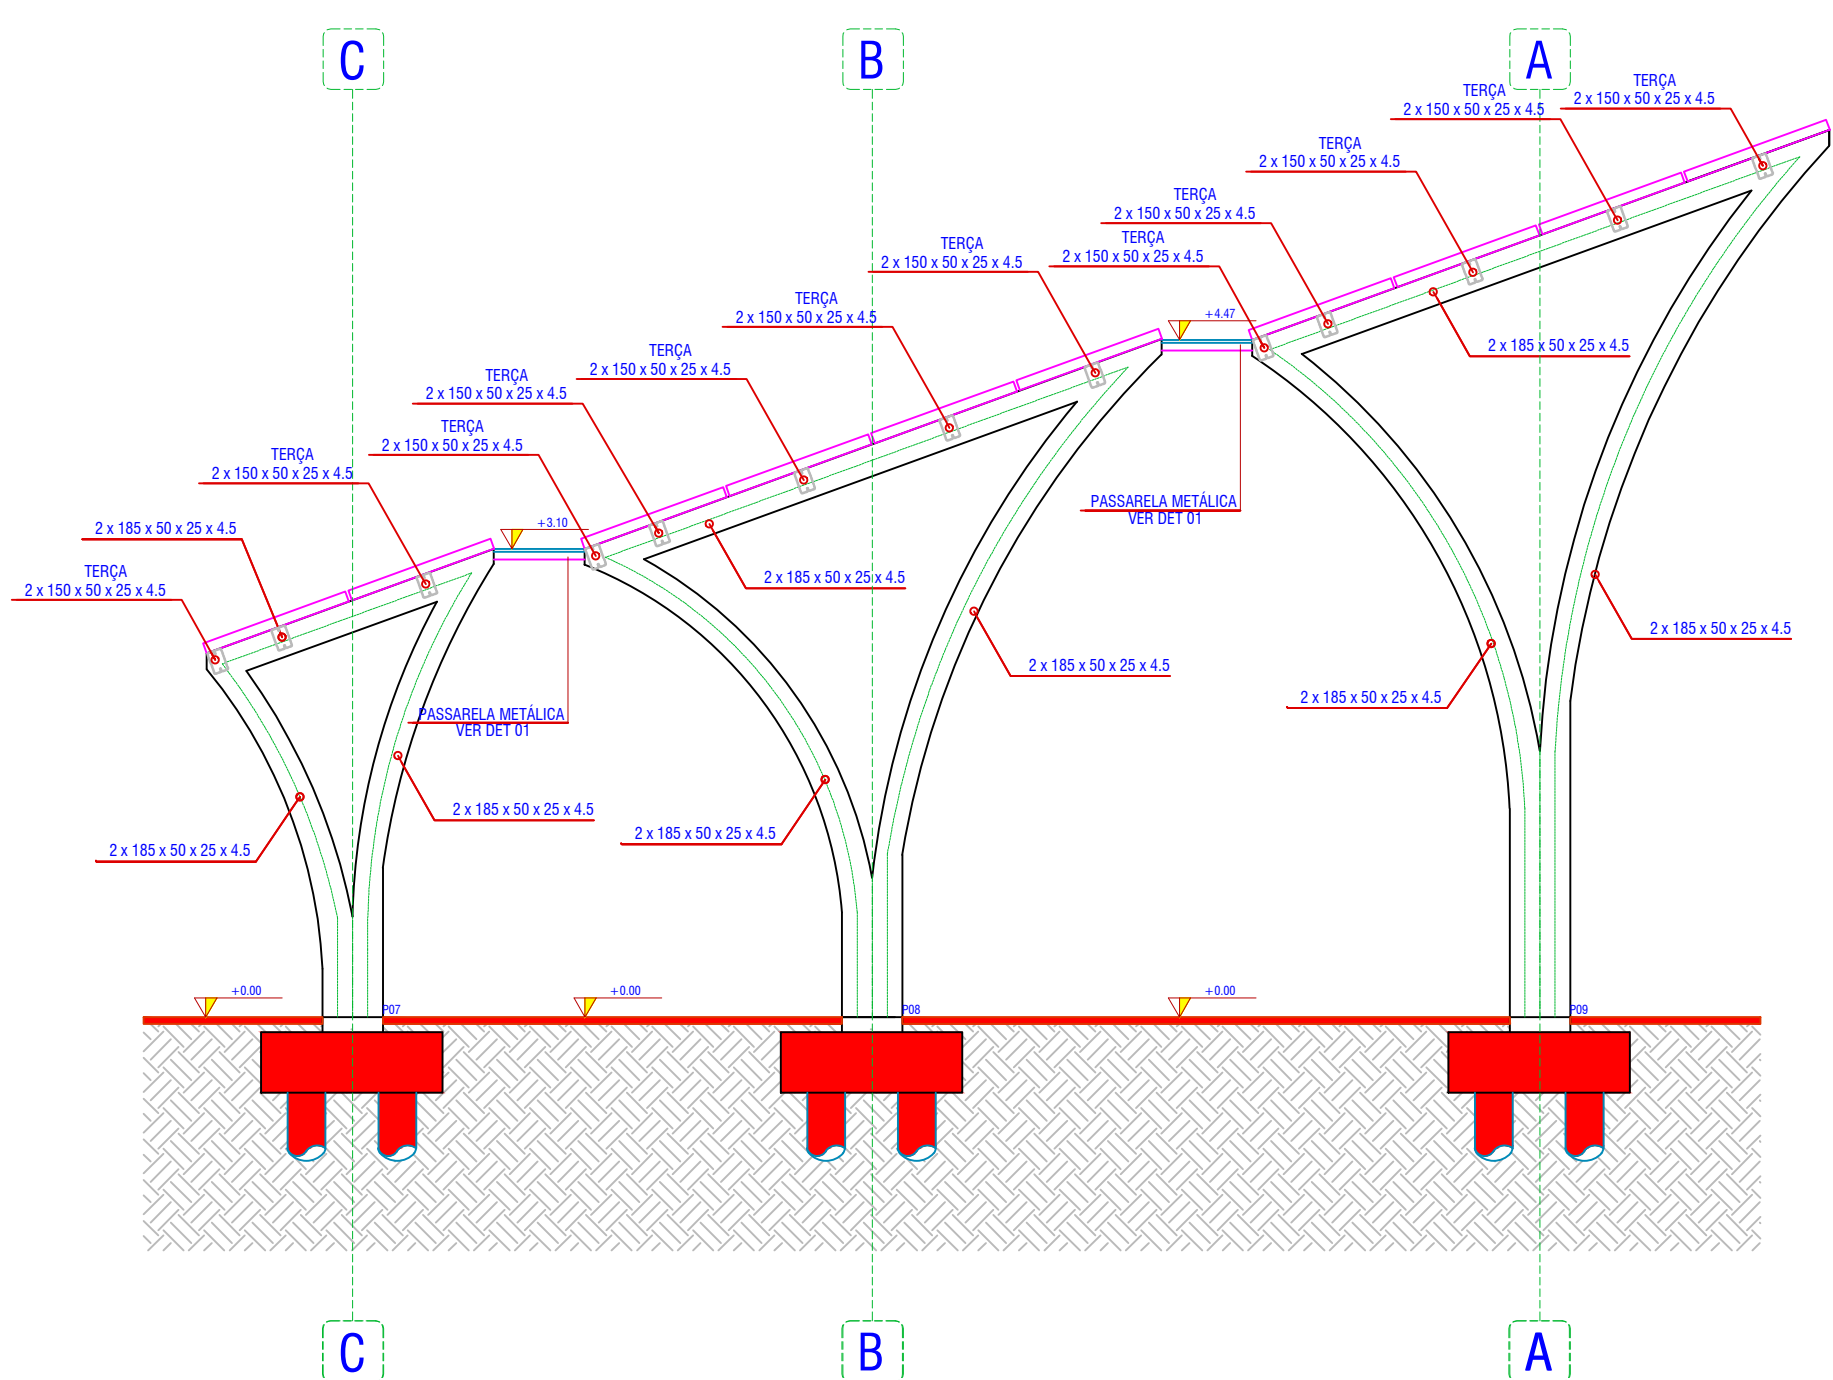

BL01 – Eixo 03
ESCALA 1:50

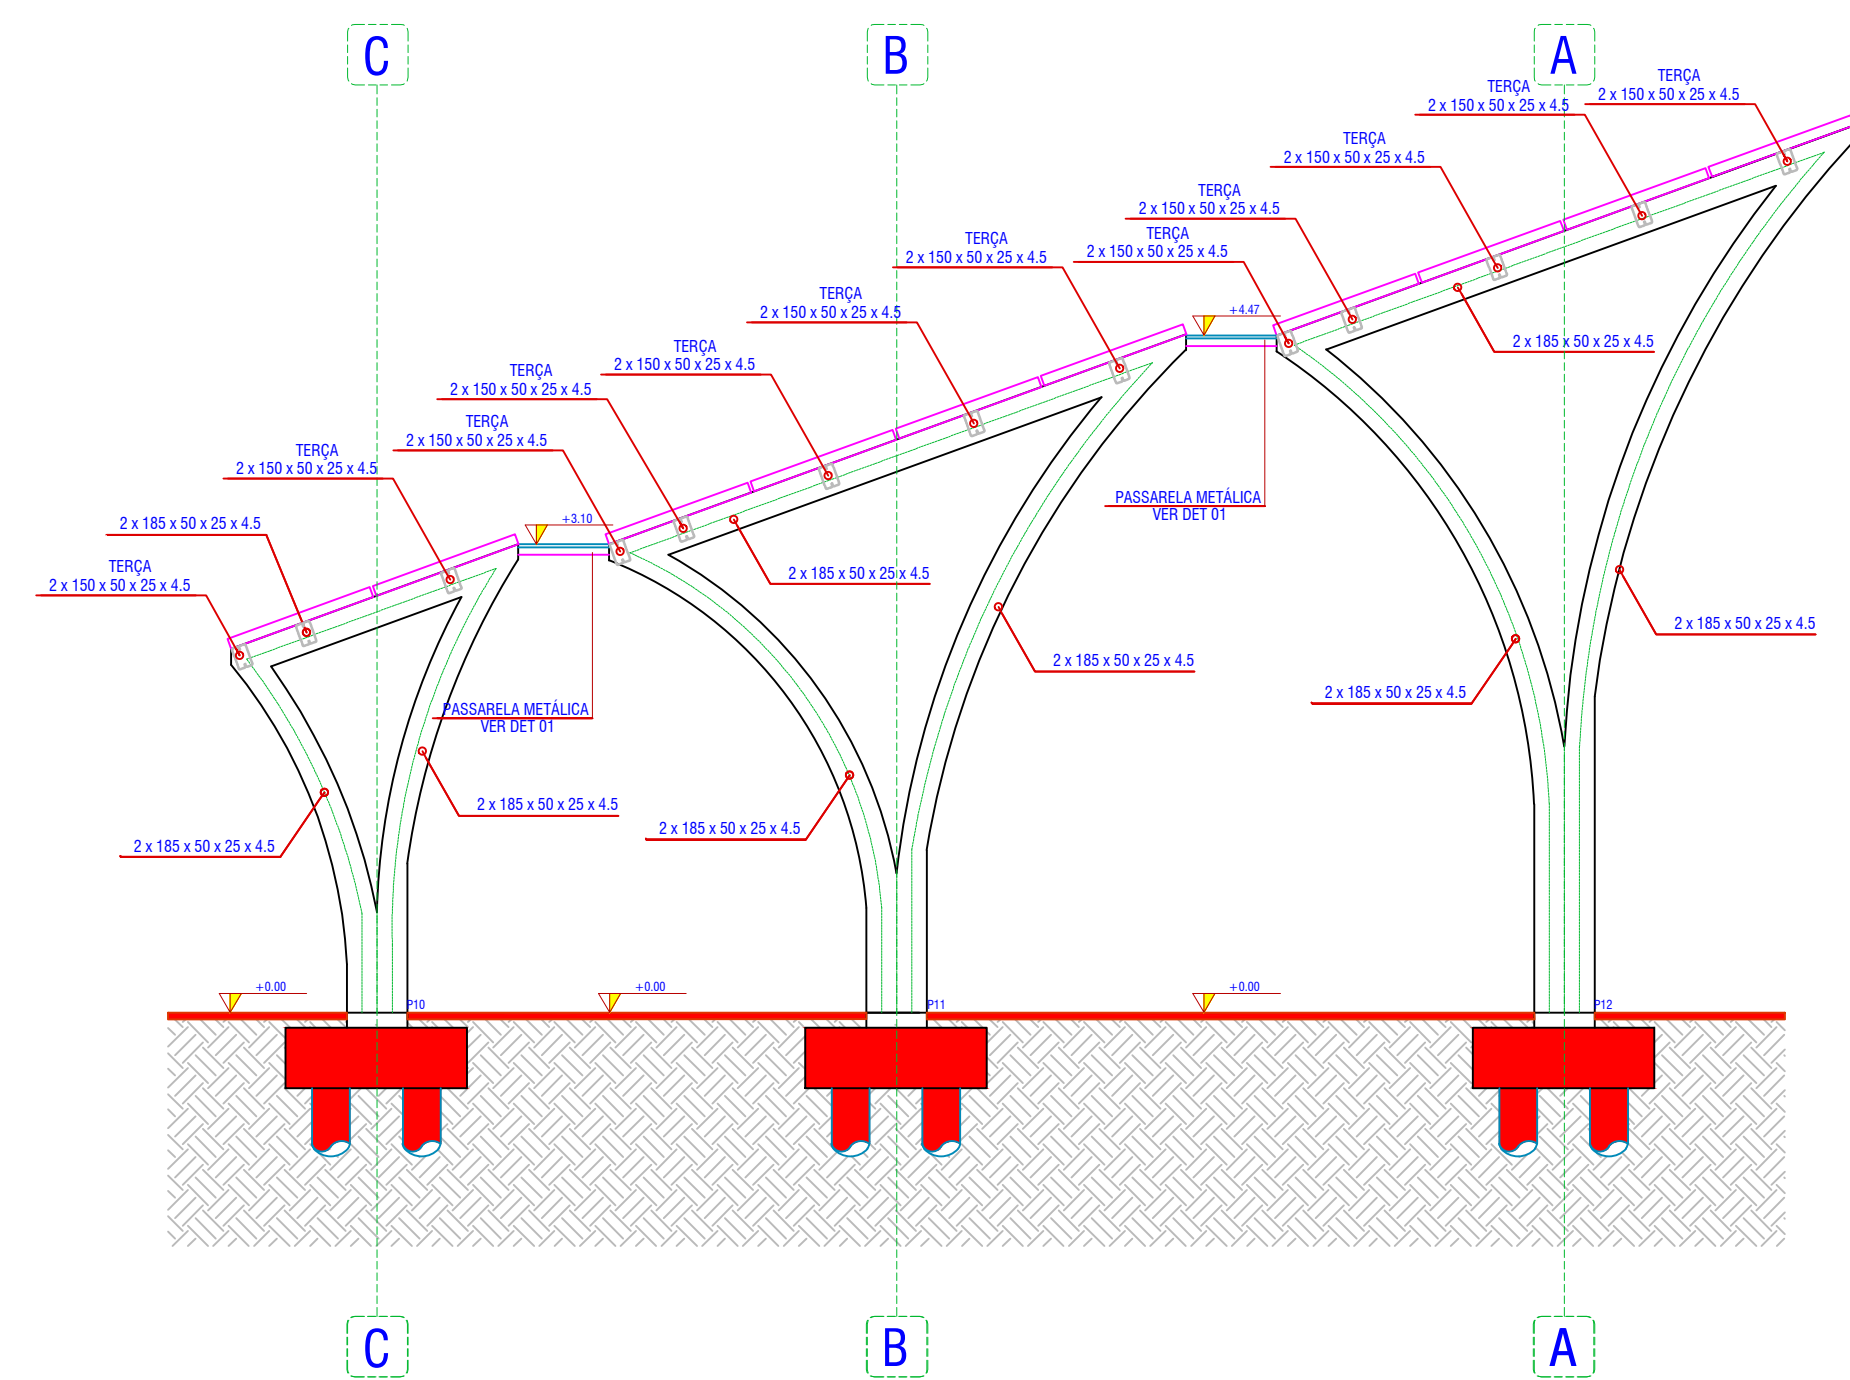

BL01 – Eixo 04
ESCALA 1:50

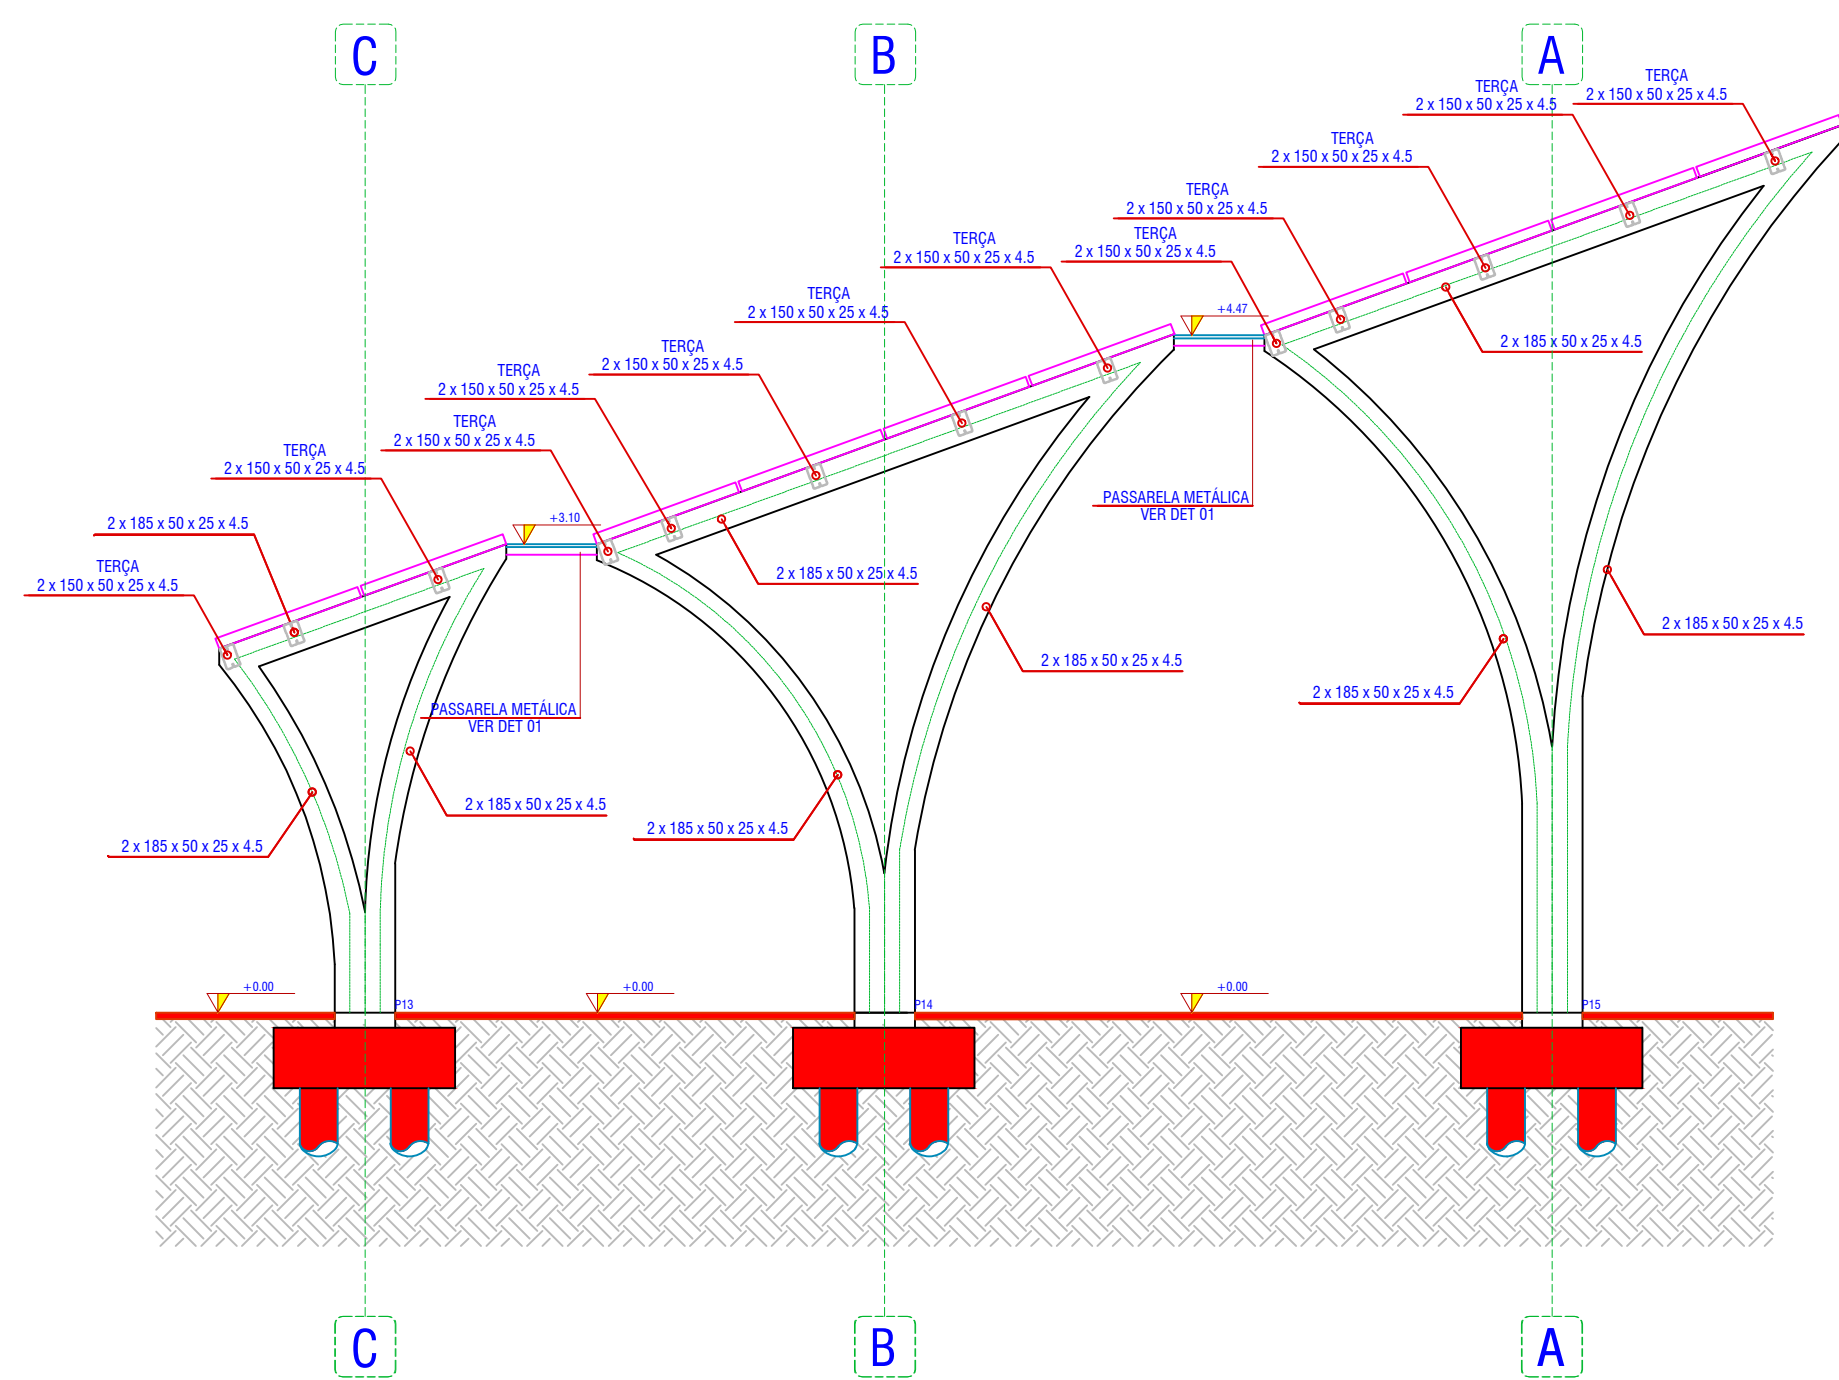

BL01 – Eixo 05
ESCALA 1:50

OBSERVAÇÃO:		
ANALISTA:		RÓBRICA:
PROJETO:		
SISTEMA DE GERAÇÃO FOTOVOLTAICA		
APROVAÇÃO:		
<div><div><div>Gama</div><div>Instalações Elétricas</div></div><div><div>GP</div></div></div>		
OCUPAÇÃO:		
Estrutura Metálica e Fundação		
PROPRIETÁRIO:		RESP. TÉCN. PELO PROJETO:
Tribunal Regional do Trabalho da 24ª Região – Corumbá / MS CNPJ 37.115.409/0001–63		Pedro Terrazas Vargas Engenheiro Civil CREA/MS Nº 20.308/D – MS
LOCAL:	CEP:	CIDADE:
Rua Professora Telvina Vasconcelos, Q158, L02D3B4, Dom Bosco Rio Brilhante / MS	79.130–000	Rio Brilhante – MS
CONTEÚDO:	ARQUIVO:	ESCALA:
Eixos Bloco 01	PJT Estrutural TRT Rio Brilhante.dwg	Indicada
DESENHO:	DATA:	PRANCHA:
Alexandre Terrazas Vargas Arquiteto	Outubro – 2018	02/04