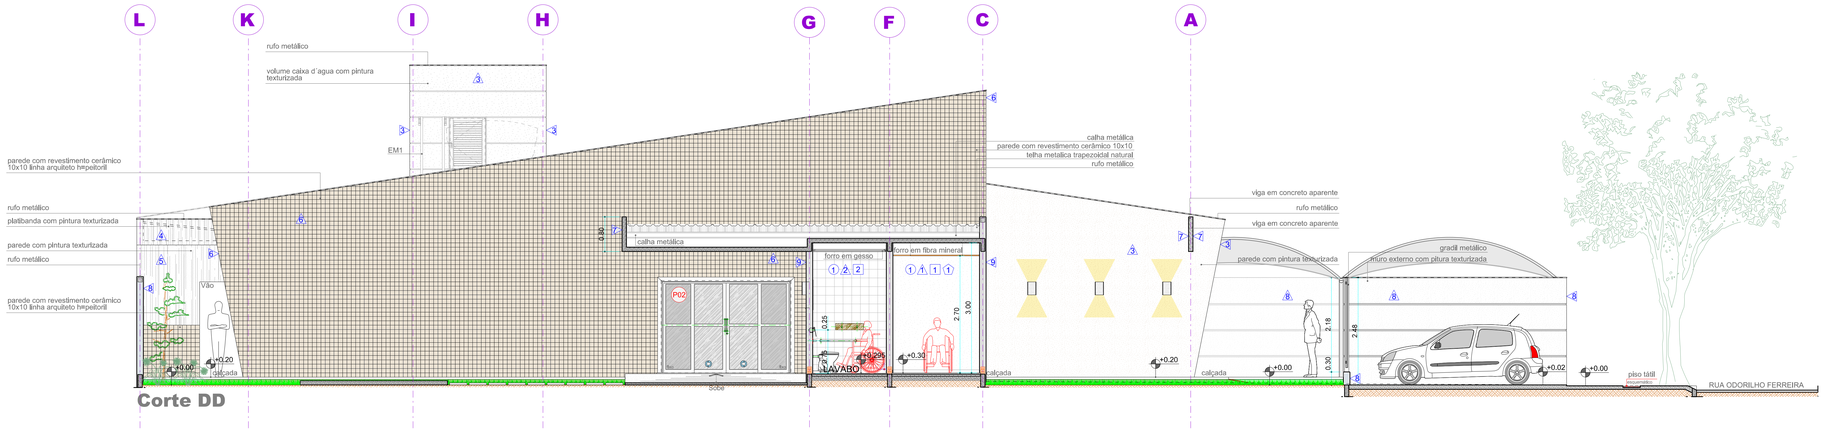

Corte DD

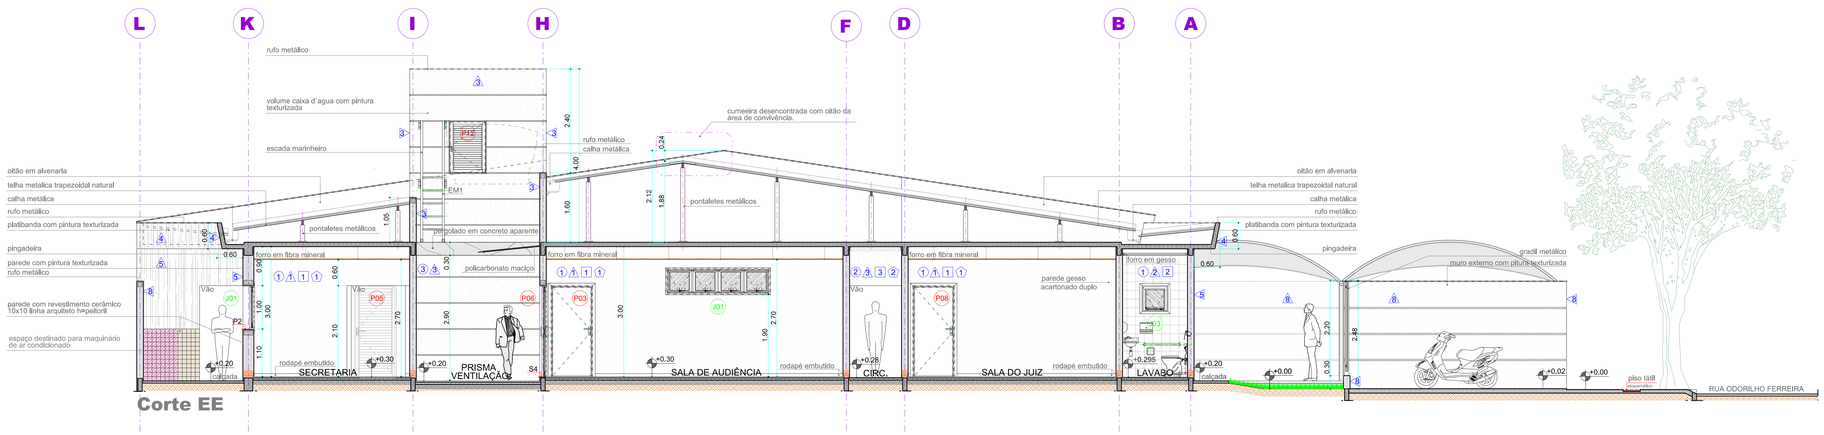

Corte EE

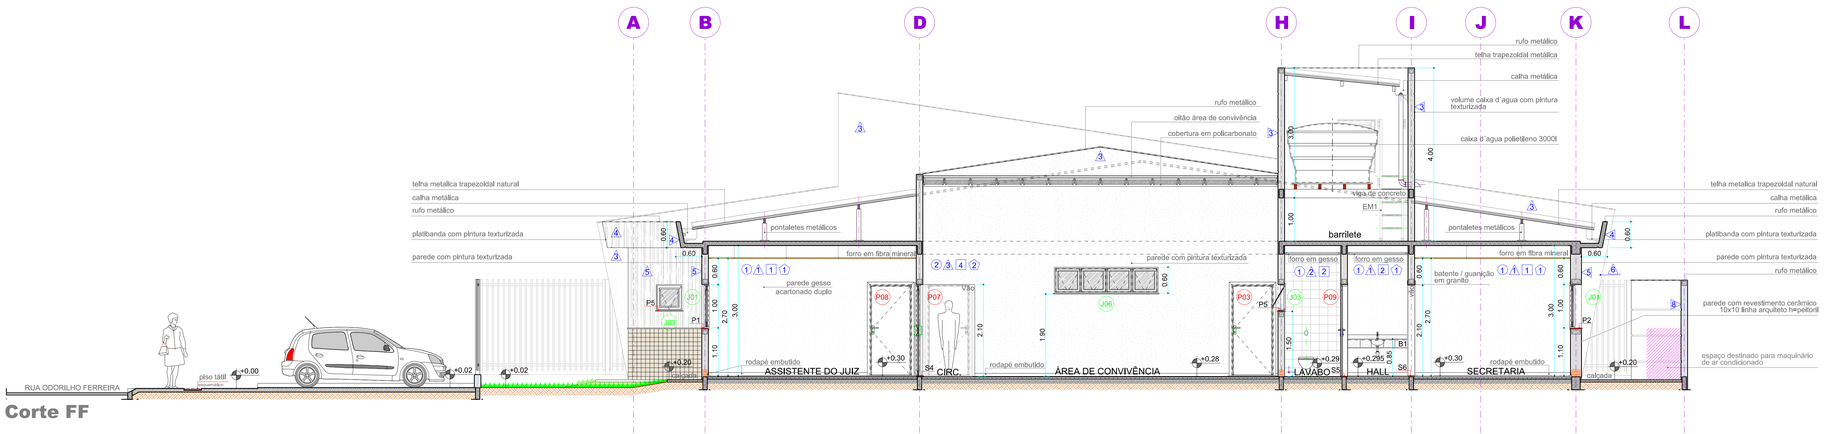

Corte FF

RELAÇÃO DE ESQUADRIAS

NOME	MEDIDAS	QUANT.	MATERIAL	ESPECIFICAÇÃO
P01	4,65x2,40 (LxA)	01	FERRO	COM PINTURA ESMALTE SINTÉTICO ACETINADO
P02	3,00x2,30 (LxA)	01	ALUMÍNIO / VIDRO	ALUMÍNIO NATURAL COM VIDRO CRISTAL 6mm
P03	0,90x2,10 (LxA)	06	MADEIRA	REVESTIDA COM LAMINADO MELAMÍNICO NA COR CINZA
P04	0,90x2,10 (LxA)	03	MADEIRA	REVESTIDA COM LAMINADO MELAMÍNICO NA COR CINZA COM PROTEÇÃO DE BORRACHA PARA IMPACTOS
P05	0,90x2,10 (LxA)	01	FERRO	COM PINTURA EM ESMALTE SINTÉTICO ACETINADO
P06	3,20x2,10 (vão x altura)	01	ALUMÍNIO / VIDRO	ALUMÍNIO NATURAL COM VIDRO CRISTAL 6mm
P07	1,00x2,10 (LxA)	01	ALUMÍNIO / VIDRO	ALUMÍNIO NATURAL COM VIDRO CRISTAL 6mm
P08	0,90x2,10 (LxA)	03	MADEIRA	REVESTIDA COM LAMINADO MELAMÍNICO NA COR CINZA (batente da largura da parede de gesso acartonado)
P09	0,80x2,10 (LxA)	02	MADEIRA	REVESTIDA COM LAMINADO MELAMÍNICO NA COR CINZA
P10	0,50x0,60 (LxA)	01	FERRO	COM PINTURA EM ESMALTE SINTÉTICO ACETINADO
P11	4,00x2,50 (vão x altura)	01	FERRO	COM PINTURA EM ESMALTE SINTÉTICO ACETINADO
P12	0,80x1,20 (LxA)	01	FERRO	COM PINTURA EM ESMALTE SINTÉTICO ACETINADO

NOME	MEDIDAS	QUANT.	MATERIAL	ESPECIFICAÇÃO
J01	2,00x1,00x1,10 (LxAxPeitoril)	04	ALUMÍNIO / VIDRO	ALUMÍNIO NATURAL COM VIDRO CRISTAL 4mm
J02	1,20x1,00x1,10 (LxAxPeitoril)	01	ALUMÍNIO / VIDRO	ALUMÍNIO NATURAL COM VIDRO CRISTAL 4mm
J03	0,60x0,60x1,50 (LxAxPeitoril)	05	ALUMÍNIO / VIDRO	ALUMÍNIO NATURAL COM VIDRO CRISTAL 4mm
J04	1,30x1,00x1,10 (LxAxPeitoril)	01	ALUMÍNIO / VIDRO	ALUMÍNIO NATURAL COM VIDRO CRISTAL 4mm
J05	1,10x1,00x1,10 (LxAxPeitoril)	01	ALUMÍNIO / VIDRO	ALUMÍNIO NATURAL COM VIDRO CRISTAL 4mm
J06	2,40x0,60x1,90 (LxAxPeitoril)	01	ALUMÍNIO / VIDRO	ALUMÍNIO NATURAL COM VIDRO CRISTAL 4mm

RELAÇÃO DE MATERIAIS

PISO	TIPO
1	PISO PORCELANATO POLIDO 60x60cm
2	PISO PORCELANATO NATURAL 40x60cm
3	PISO CIMENTADO DESEMPENADO
4	PISO CIMENTADO DESEMPENADO POLIDO
5	GRAMA TIPO ESMERALDA
6	CONCRETO POLIDO
7	CONCRETO POLIDO E ARMADO

PAREDE	TIPO
1	PINTURA EM LATEX PVA BRANCO GELO SOBRE MASSA PVA
2	REVESTIMENTO CERAMICO 20x20cm COR BRANCO, LISO E BRILHANTE
3	PINTURA TIPO GRAFIATO (romantino) COR 01
4	PINTURA TIPO GRAFIATO (romantino) COR 02
5	CERÂMICA 10x10cm (tipo linha arquiteto) ATÉ ALTURA DE 1,18m (peitoril) E O RESTANTE COM PINTURA TIPO GRAFIATO (romantino) COR 02
6	CERÂMICA 10x10cm (tipo linha arquiteto)
7	CONCRETO APARENTE COM APLICAÇÃO VERNIZ PROTETOR
8	PINTURA TEXTURIZADA ACRÍLICA
9	CERÂMICA AMADEIRADA 90x15cm (ecowood)

TETO	TIPO
1	REBAIXO EM FORRO DE FIBRA MINERAL
2	REBAIXO EM FORRO DE GESSO COM PINTURA LATEX PVA BRANCO NEVE SOBRE MASSA PVA
3	PINTURA LATEX PVA BRANCO NEVE SOBRE MASSA PVA
4	POLICARBONATO MAÇIÇO SOBRE ESTRUTURA METÁLICA COM PINTURA EM ESMALTE SINTÉTICO NA COR BRANCA
5	TELHA TRAPEZOIDAL METÁLICA

RODAPÉ	TIPO
1	PORCELANATO POLIDO CORTADO h=10cm (embutido)
2	PORCELANATO NATURAL CORTADO h=10cm (embutido)

LEGENDA:
S/N? - SOLEIRA
B/V? - BANCADA
P/N? - PITORIL
C/M? - CONTRA BATENTE + GUARNIÇÃO
D/M? - DOBLE [BATENTE]
CAV? - CADEIRO
PR/M? - PRATELEIRA
VA/N? - VARAL
E/M/V? - ESCADA MARINHEIRO

ESQUADRIAS:
J/N? - JANELA
P/N? - PORTA

ESPECIFICAÇÕES:
- ⬡ - REPRESENTAÇÃO DE PISO
- △ - REPRESENTAÇÃO DE PAREDE
- ▭ - REPRESENTAÇÃO DE TETO
- ⬡ - REPRESENTAÇÃO DE RODAPÉ

REPRESENTAÇÕES GERAIS:
- ⊕ - INÍCIO DE PAGINAÇÃO DE PISO

OBSERVAÇÃO:
UTILIZAR PERFIL DE ALUMÍNIO SUPREMA - SEGUIR ORIENTAÇÃO TÉCNICA DO FABRICANTE PARA MONTAGEM
UTILIZAR NOS METAIS E OU MECANISMO DE ABERTURA DA LINHA BRANCA METÁLICA DA PAFAZ LORENSE
MEDIDAS EM METRO
TODAS AS ESQUADRIAS DEVERÃO TER FECHADURAS E PUXADORES APROPRIADOS
NÃO TOMAR MEDIDAS EM ESCALA
EM CASO DE DUVIDAS CONSULTE O PROJETISTA
CONFERIR MEDIDAS NA OBRA
TODAS AS ALVENARIAS DAS PLATIBANDAS TERÃO RUFOS E CHAPIM METÁLICO
CONFERIR NÍVEIS NO LOCAL

REVISÃO Nº	MODIFICAÇÕES	DATA	VISTO
00	EMISSÃO INICIAL	08/11/2013	

PRO CALCULO Consultoria e Projetos Ltda
RUA XV DE NOVEMBRO, 310 CENTRO - S.1004 F.67 3029-6049 - CEP79002-140-CAMPO GRANDE- MS

TRIBUNAL REGIONAL DO TRABALHO
24º Região

OBRA: Tribunal regional do trabalho - Bataguassu - Ms
LOCAL: Avenida Campo Grande esquina com Odorilho Ferreira

ASSUNTO: CORTES DD, EE e FF
.

FOLHA NUMERO: A04
TOTAL DE FOLHAS: 12

ESCALA: 1:50
ÁREA: A=356,12m²
ARQUIVO: -

DESENVOLVIMENTO PROJETO EXECUTIVO
2112arq@gmail.com - 9915 5568
Arq. Jose Luiz Rigueiro Souto - CAU A18127-7

CONFERIR MEDIDAS NO LOCAL

[Academic use only] Cortes.dgn 13/11/2013 12:51:10