




Lavabo (público)

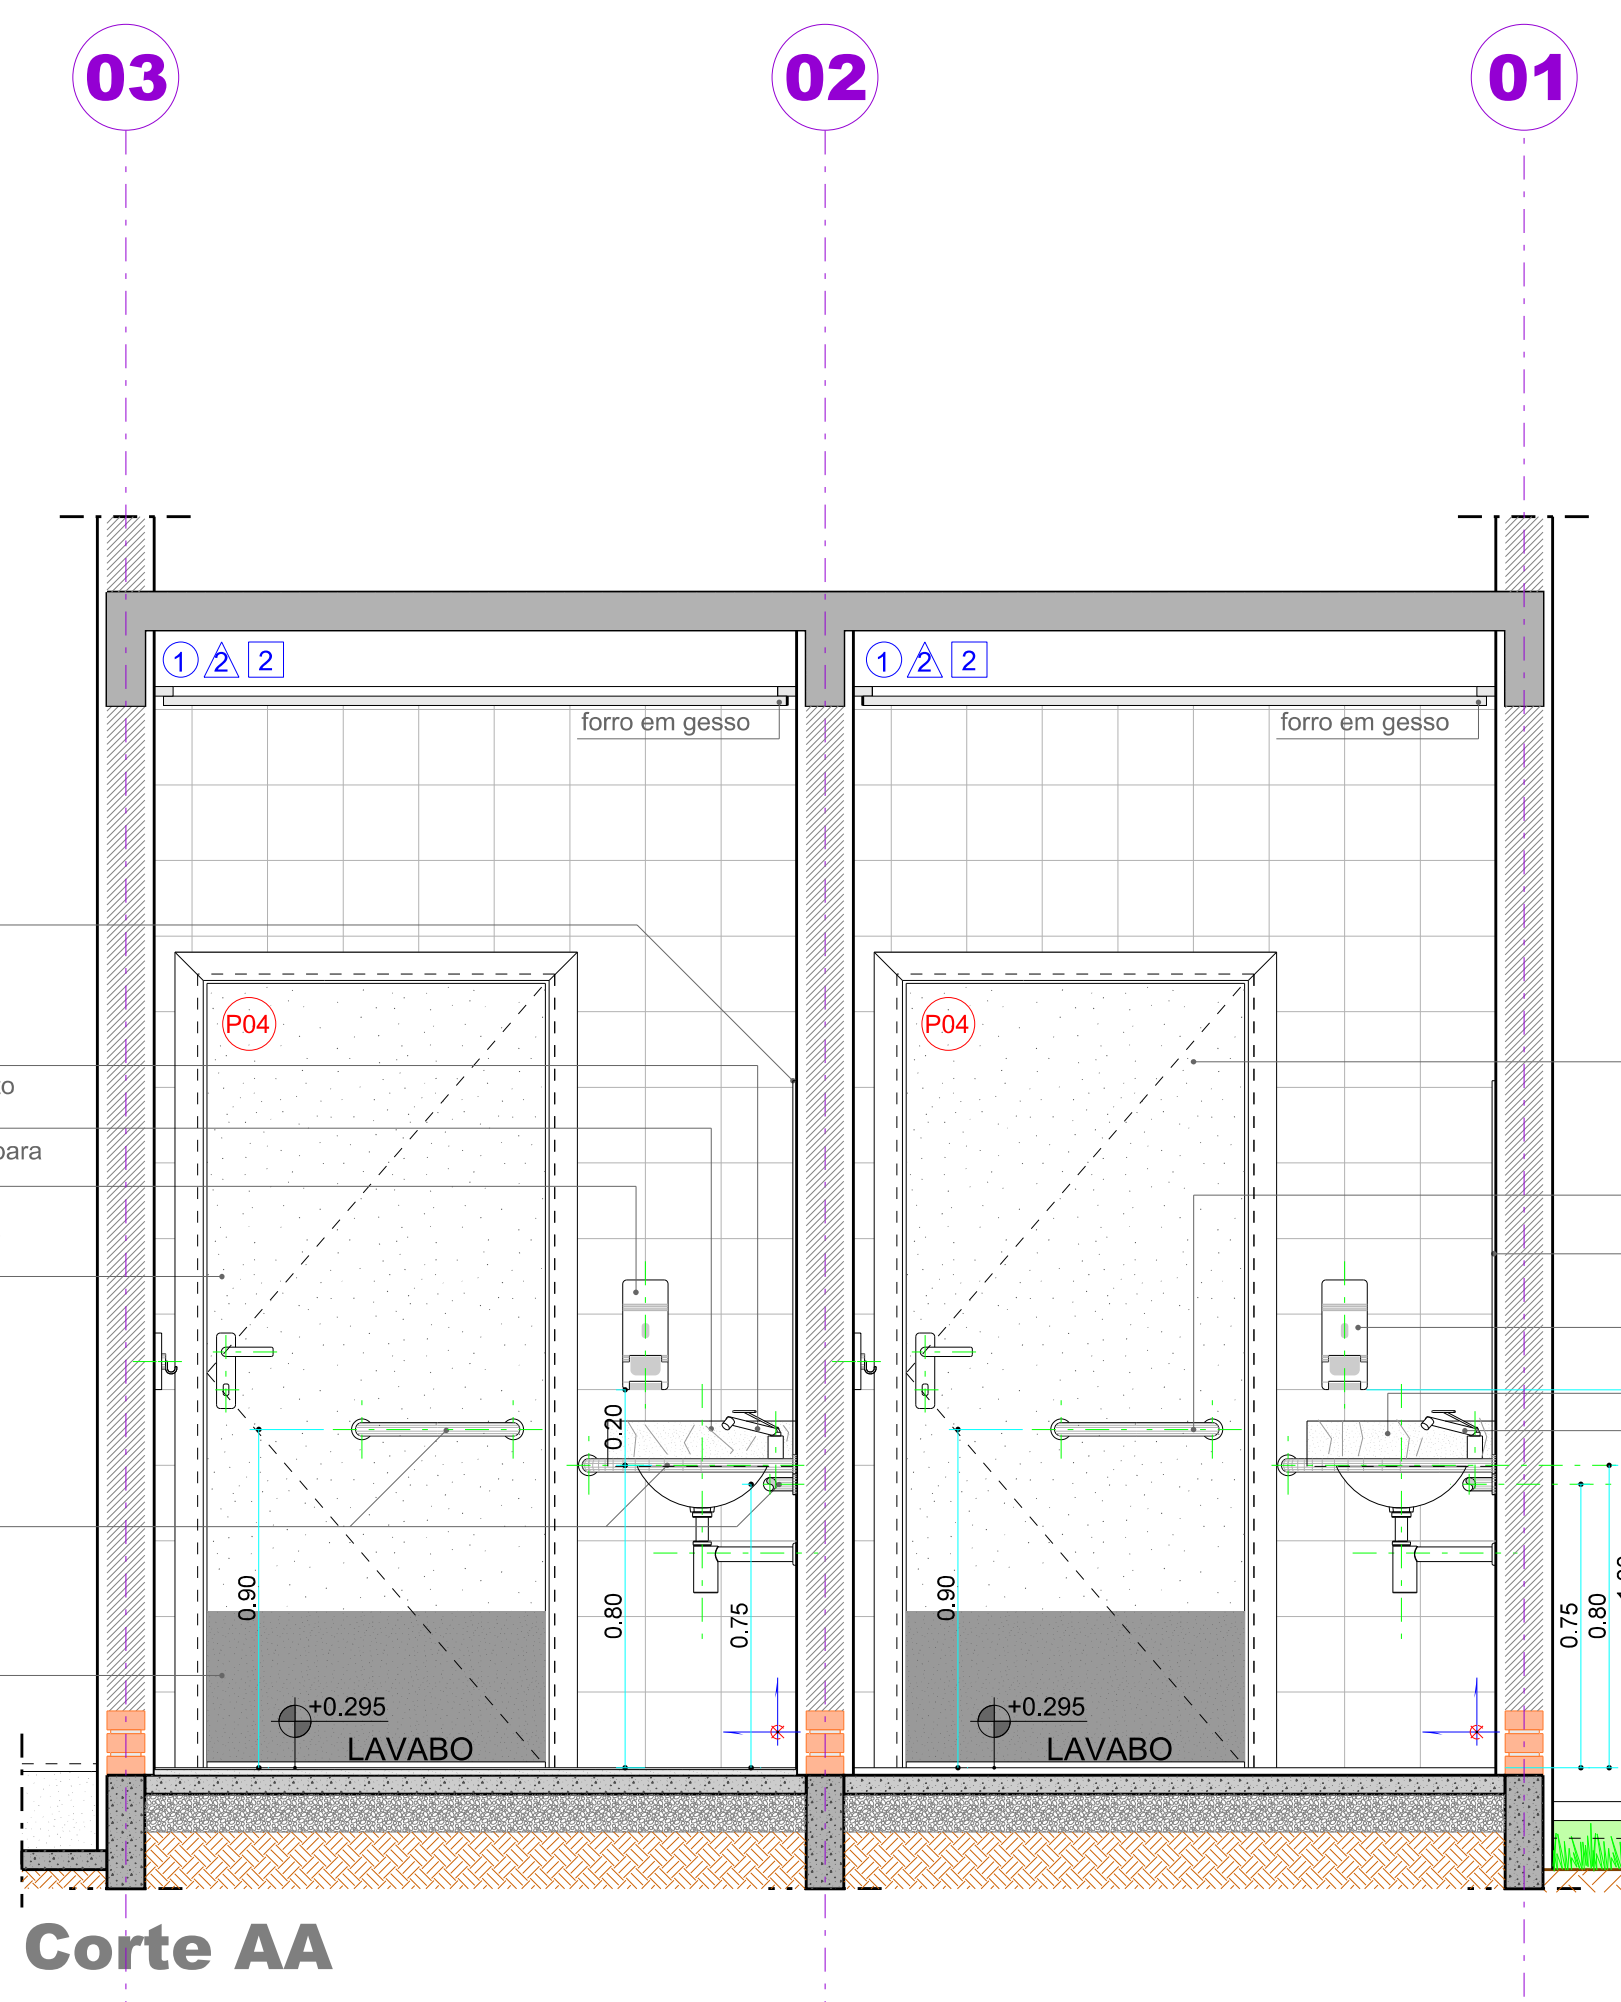


Corte AA

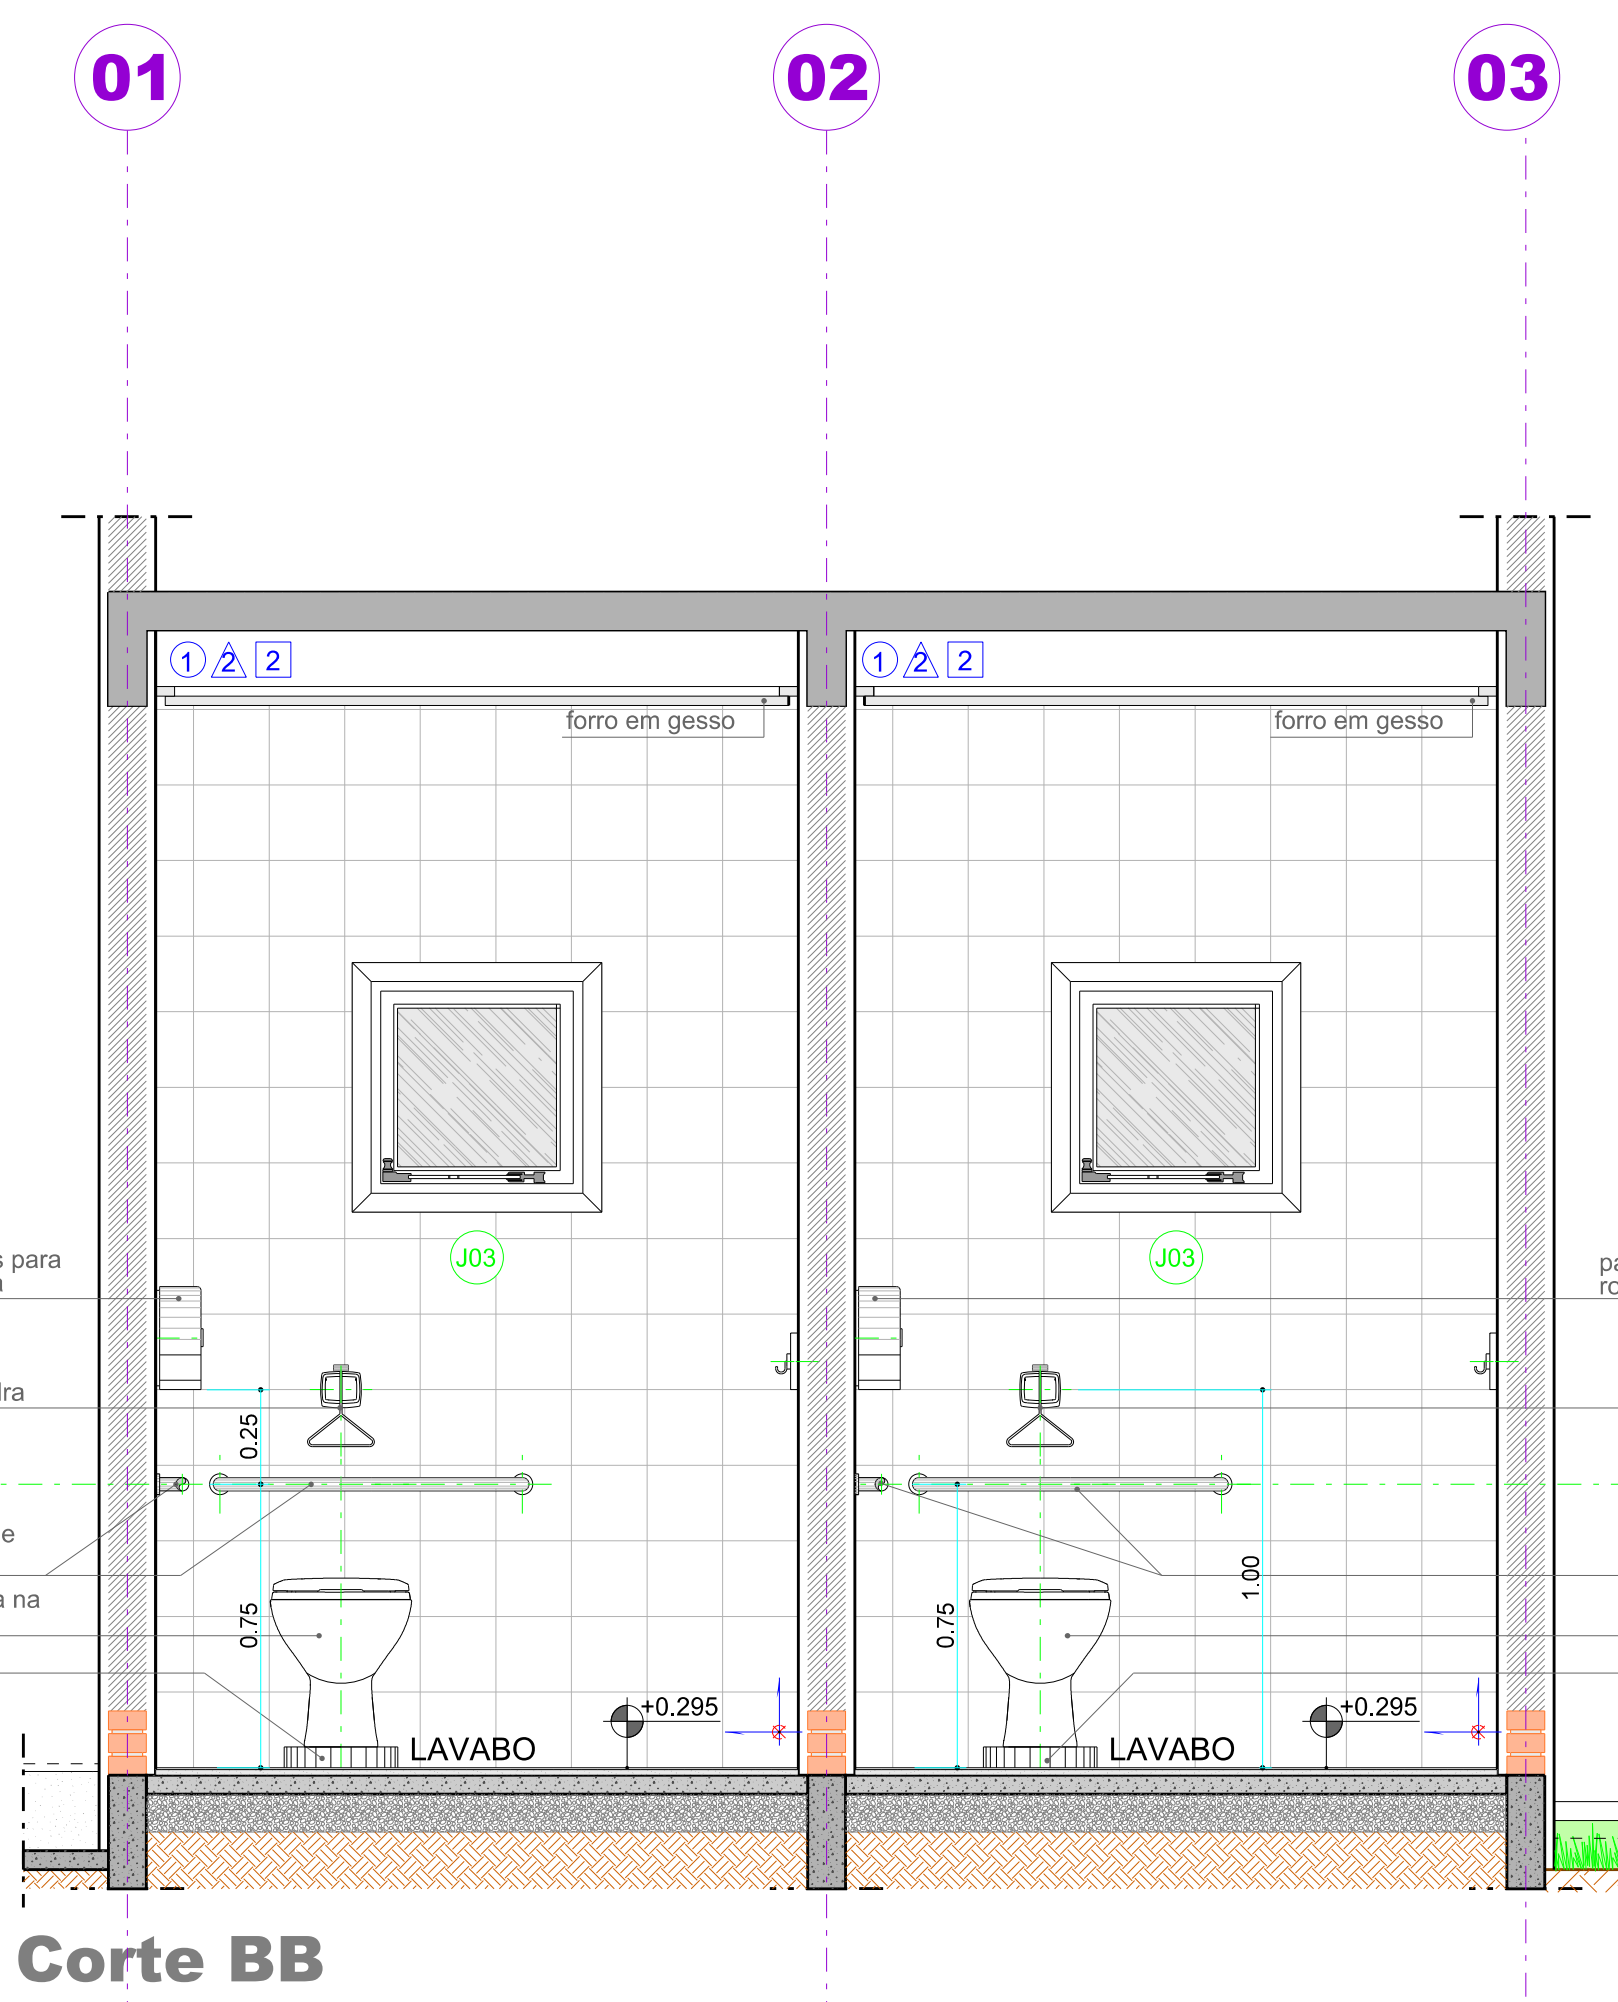


Corte BB

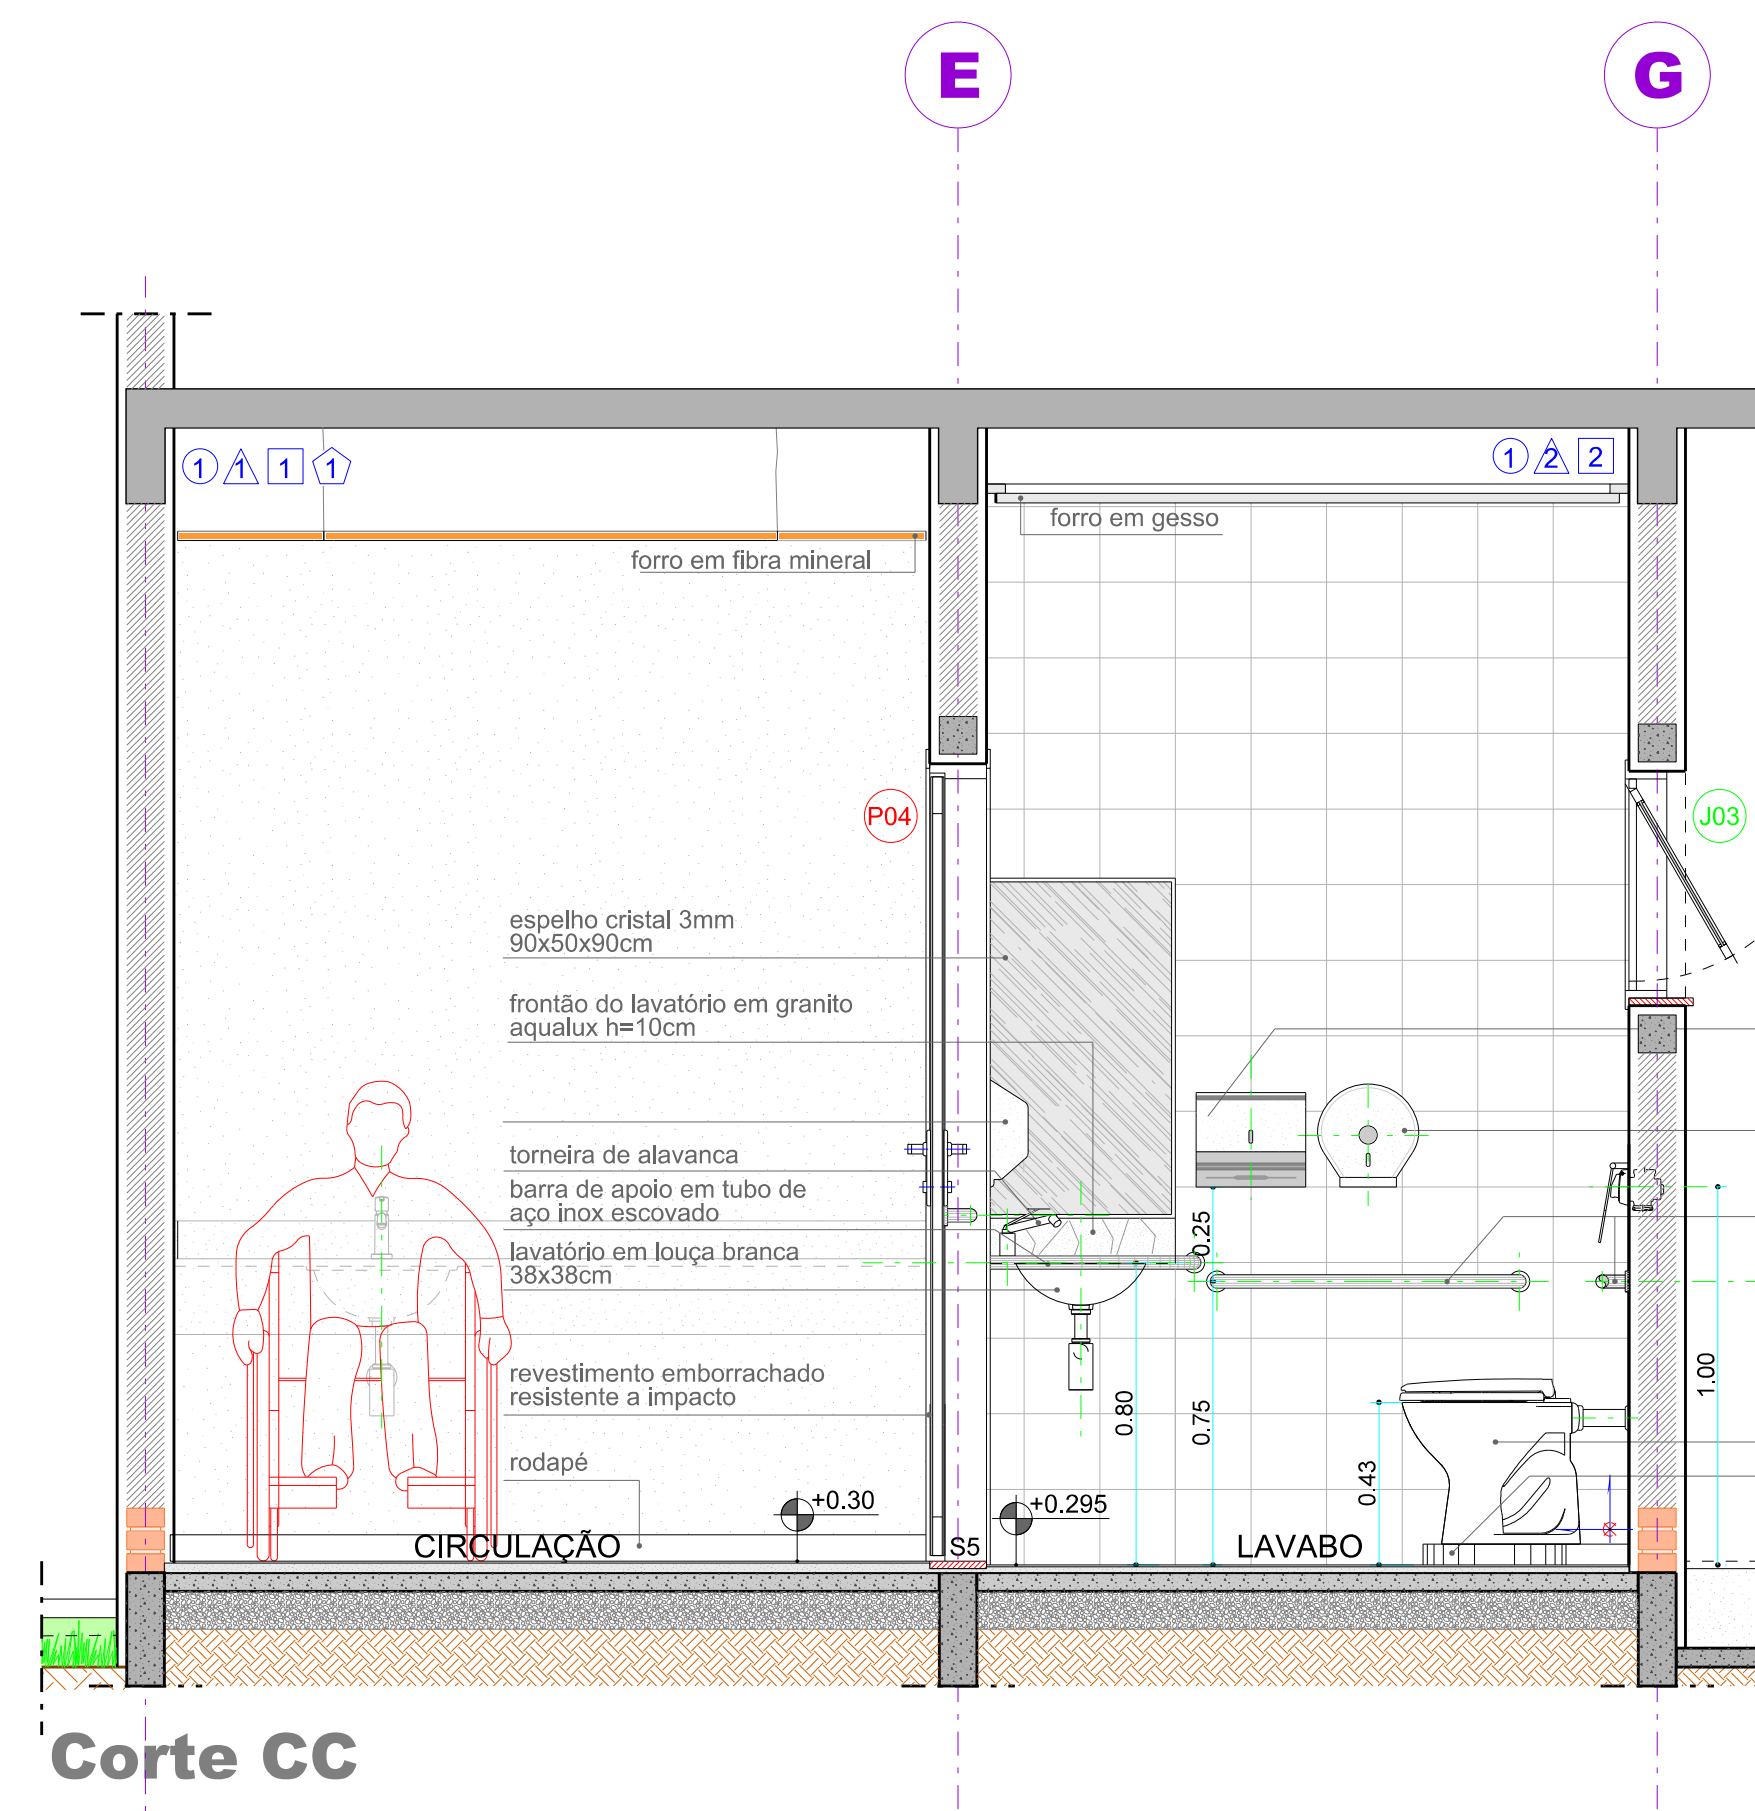


Corte CC

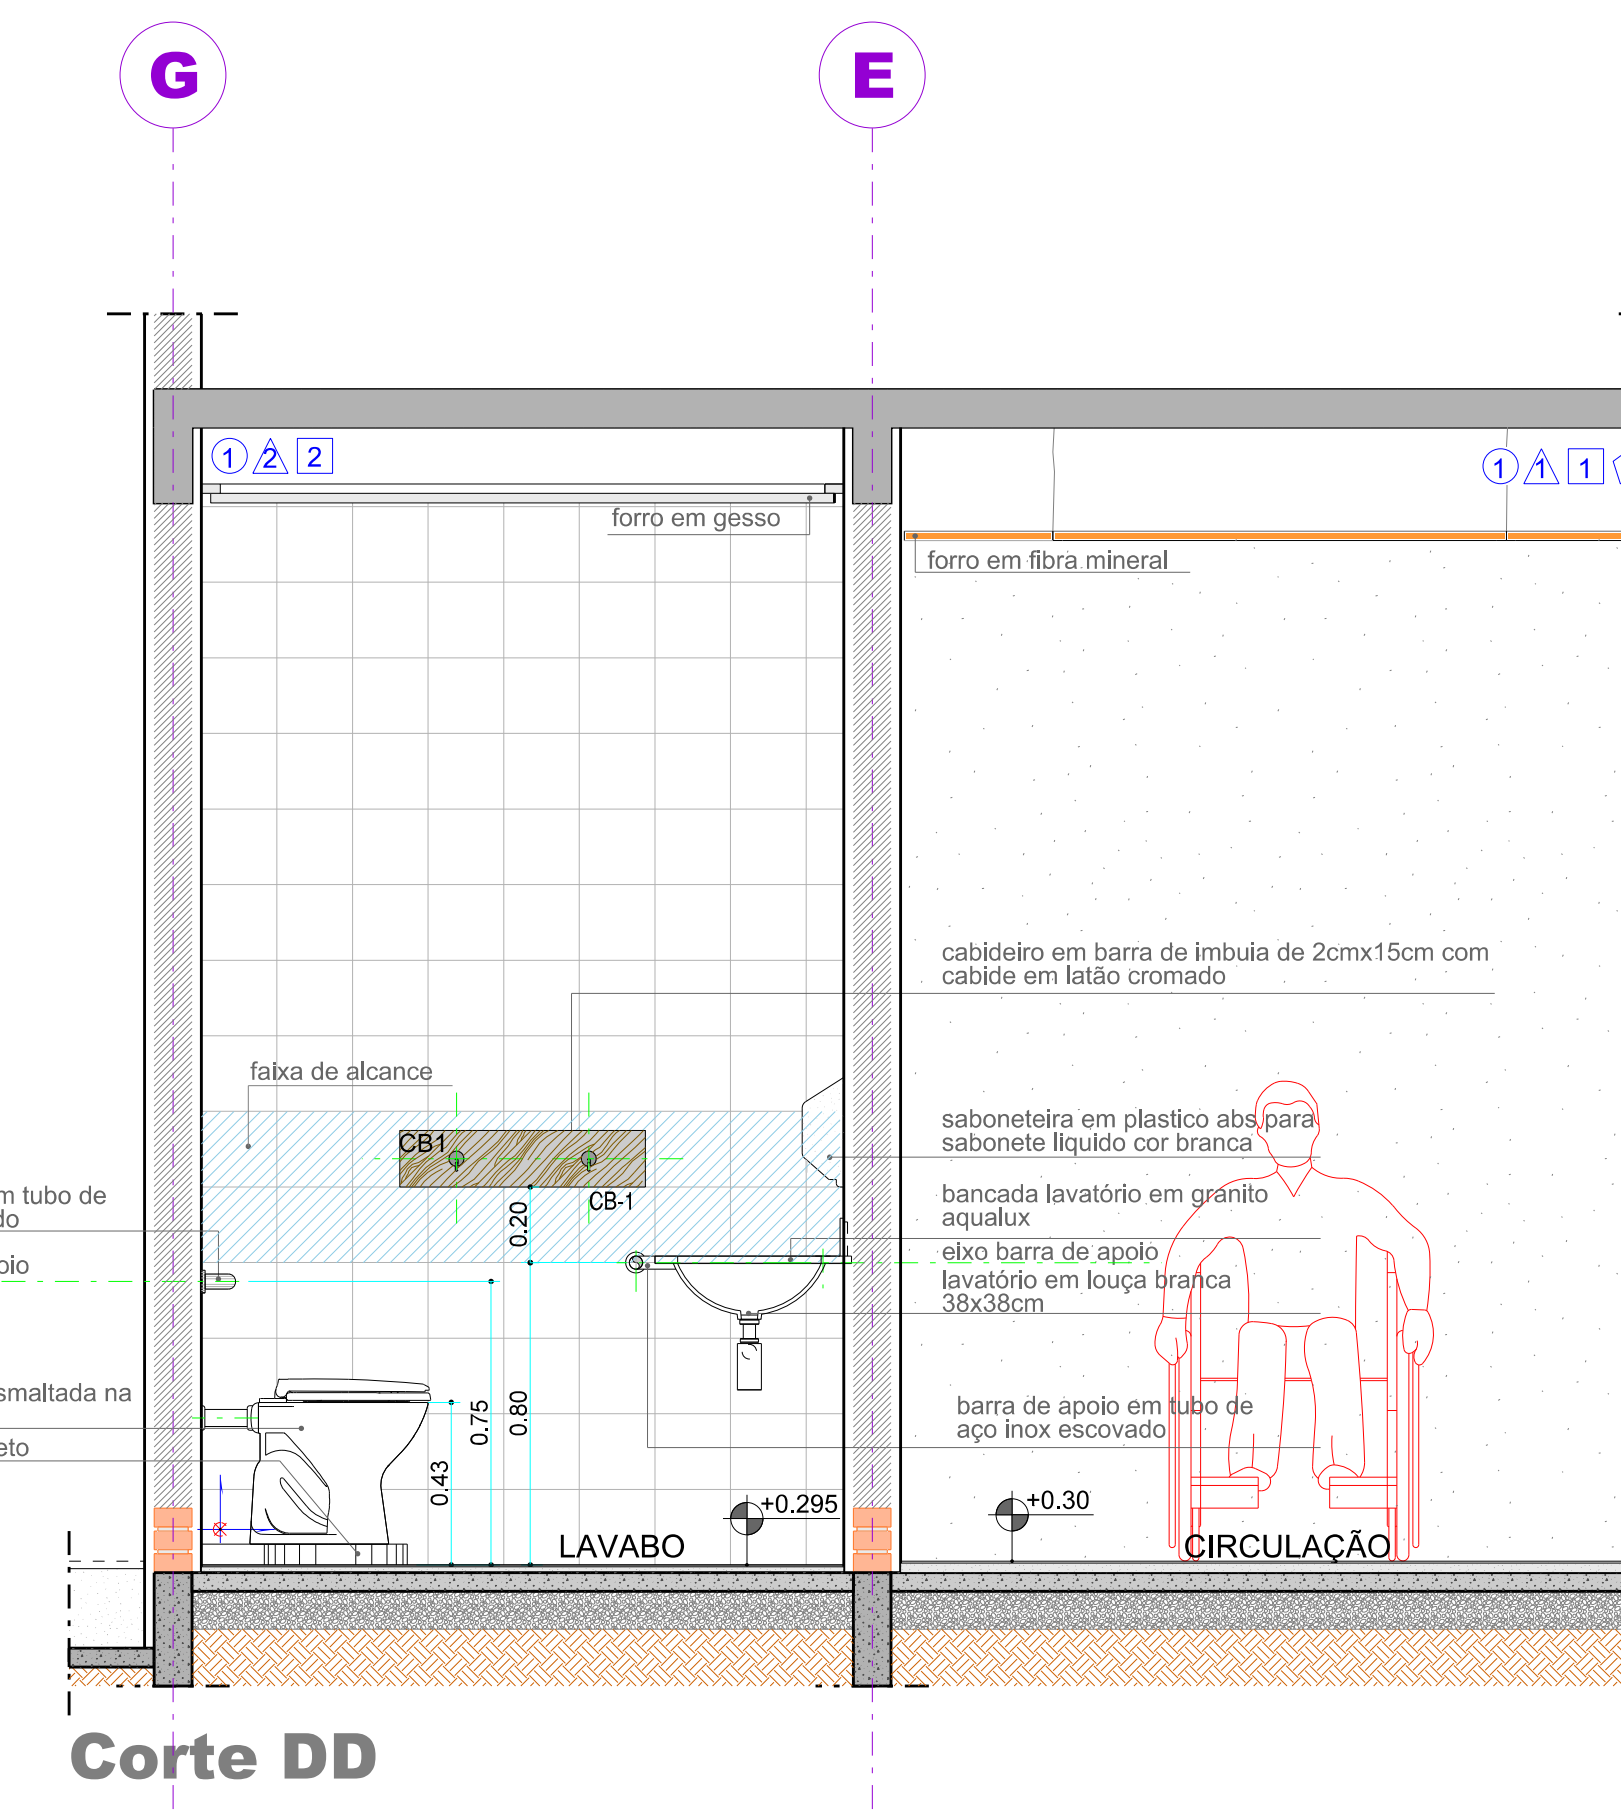


Corte DD

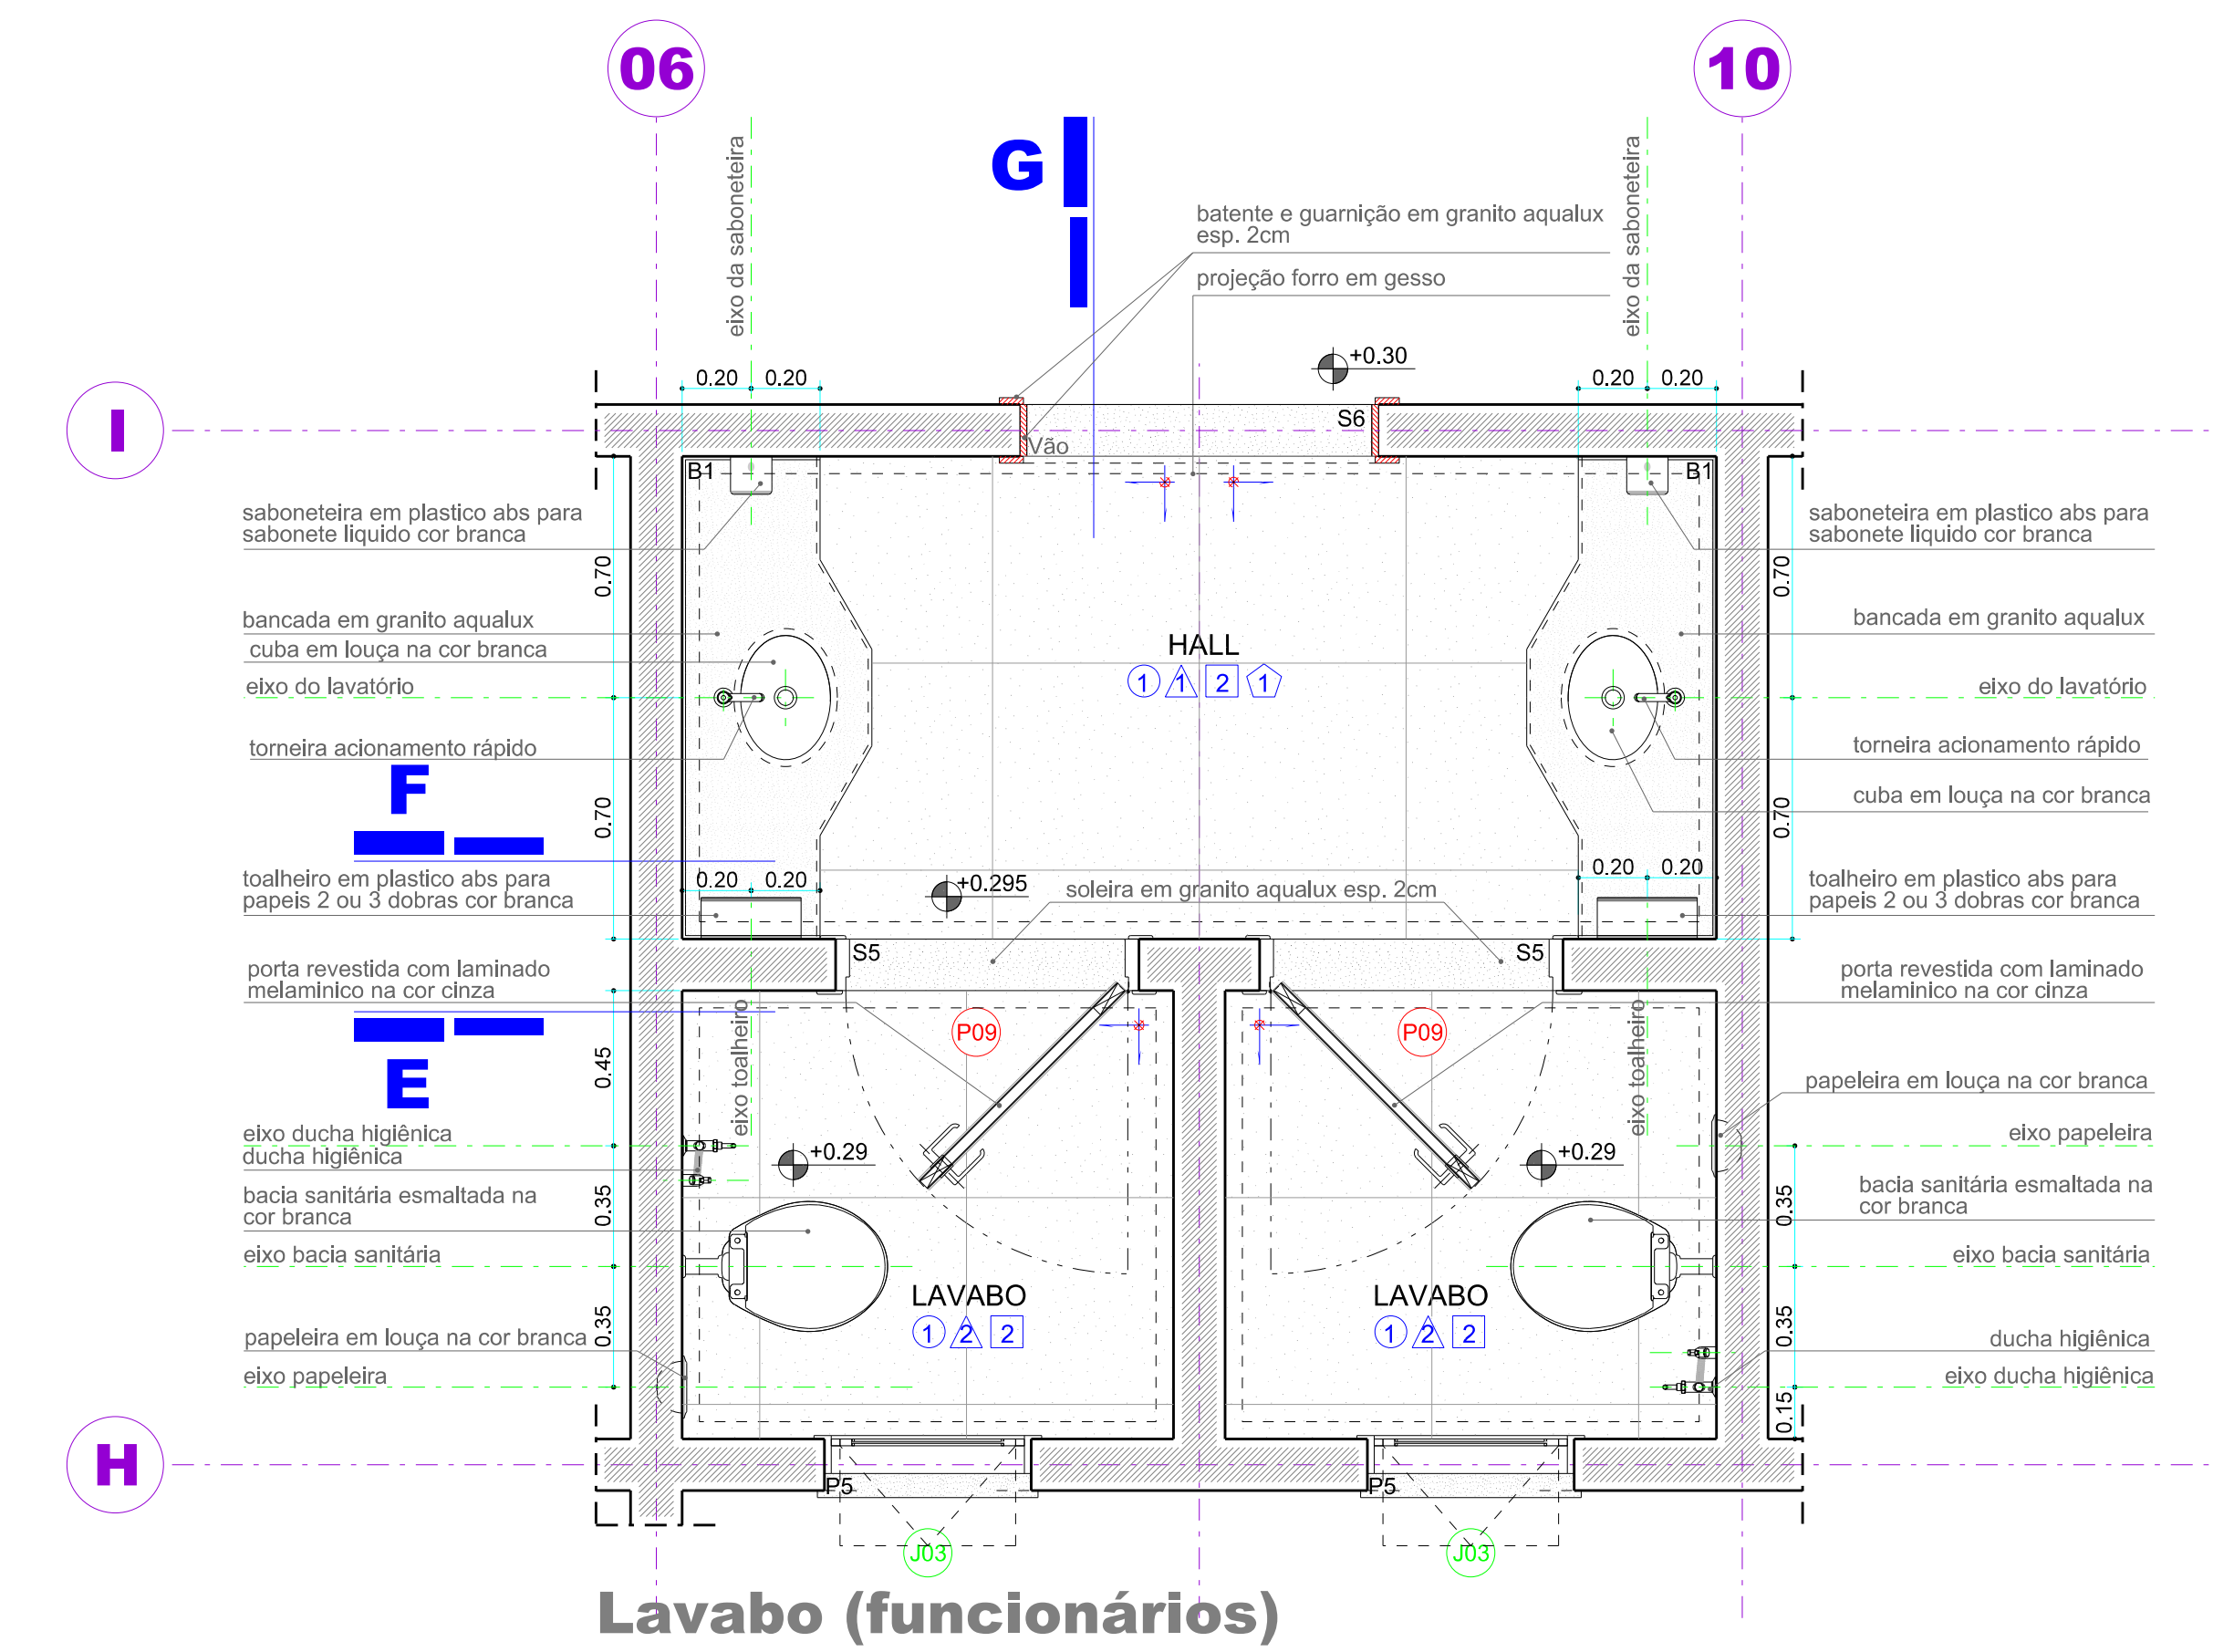


Lavabo (funcionários)

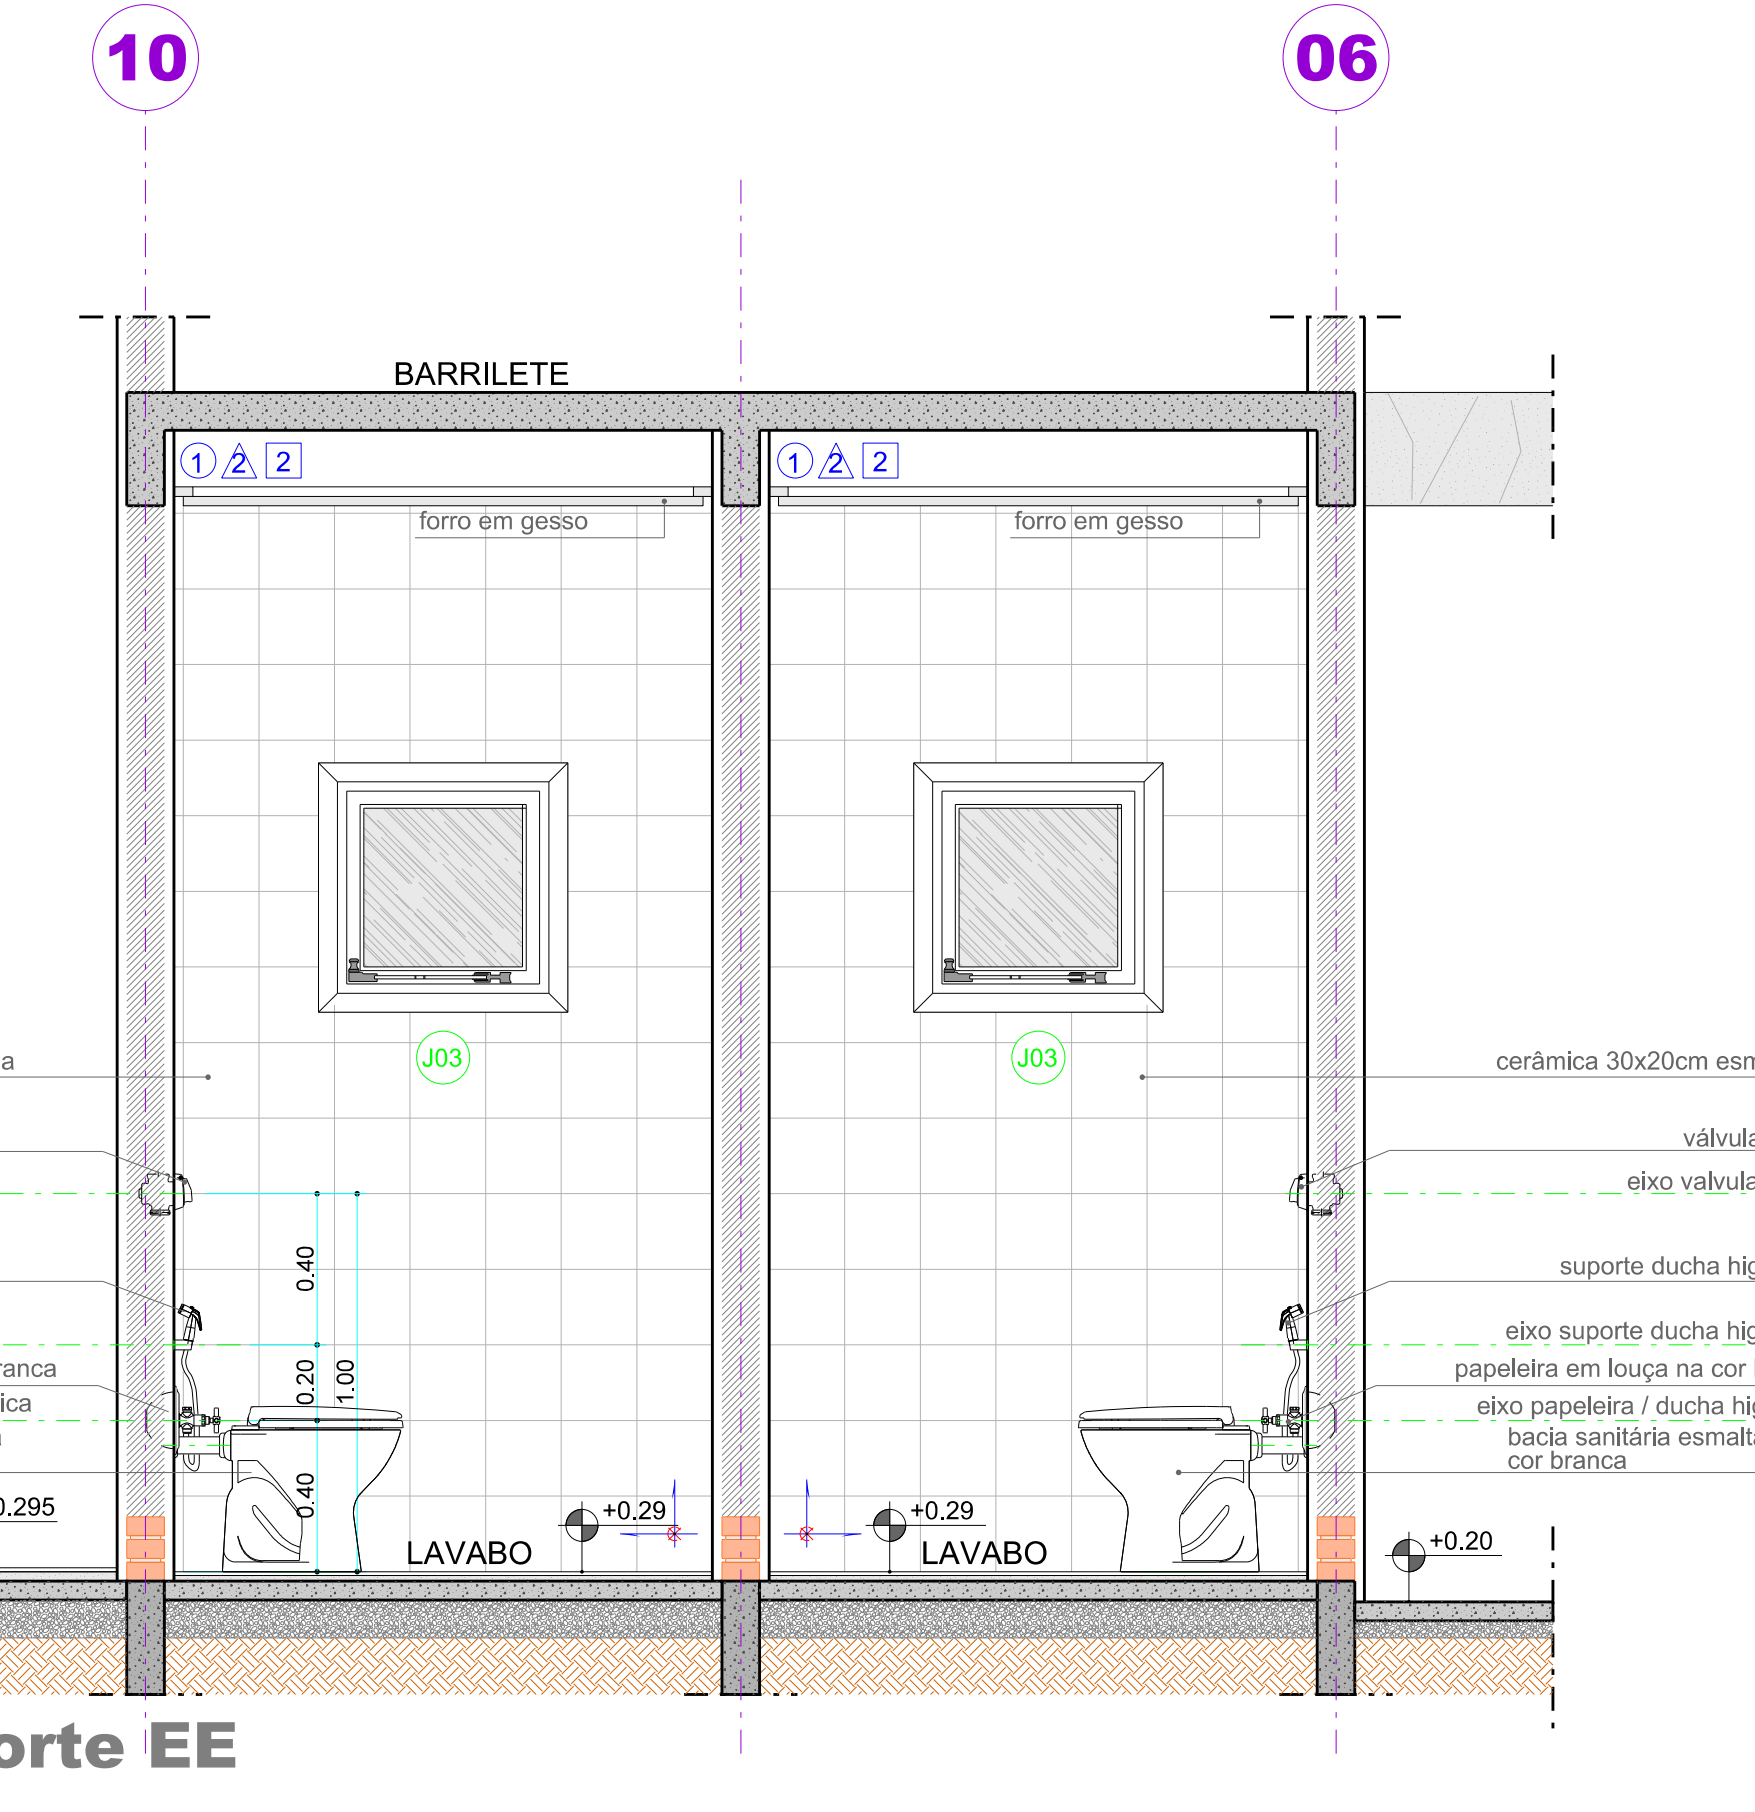

Corte EE

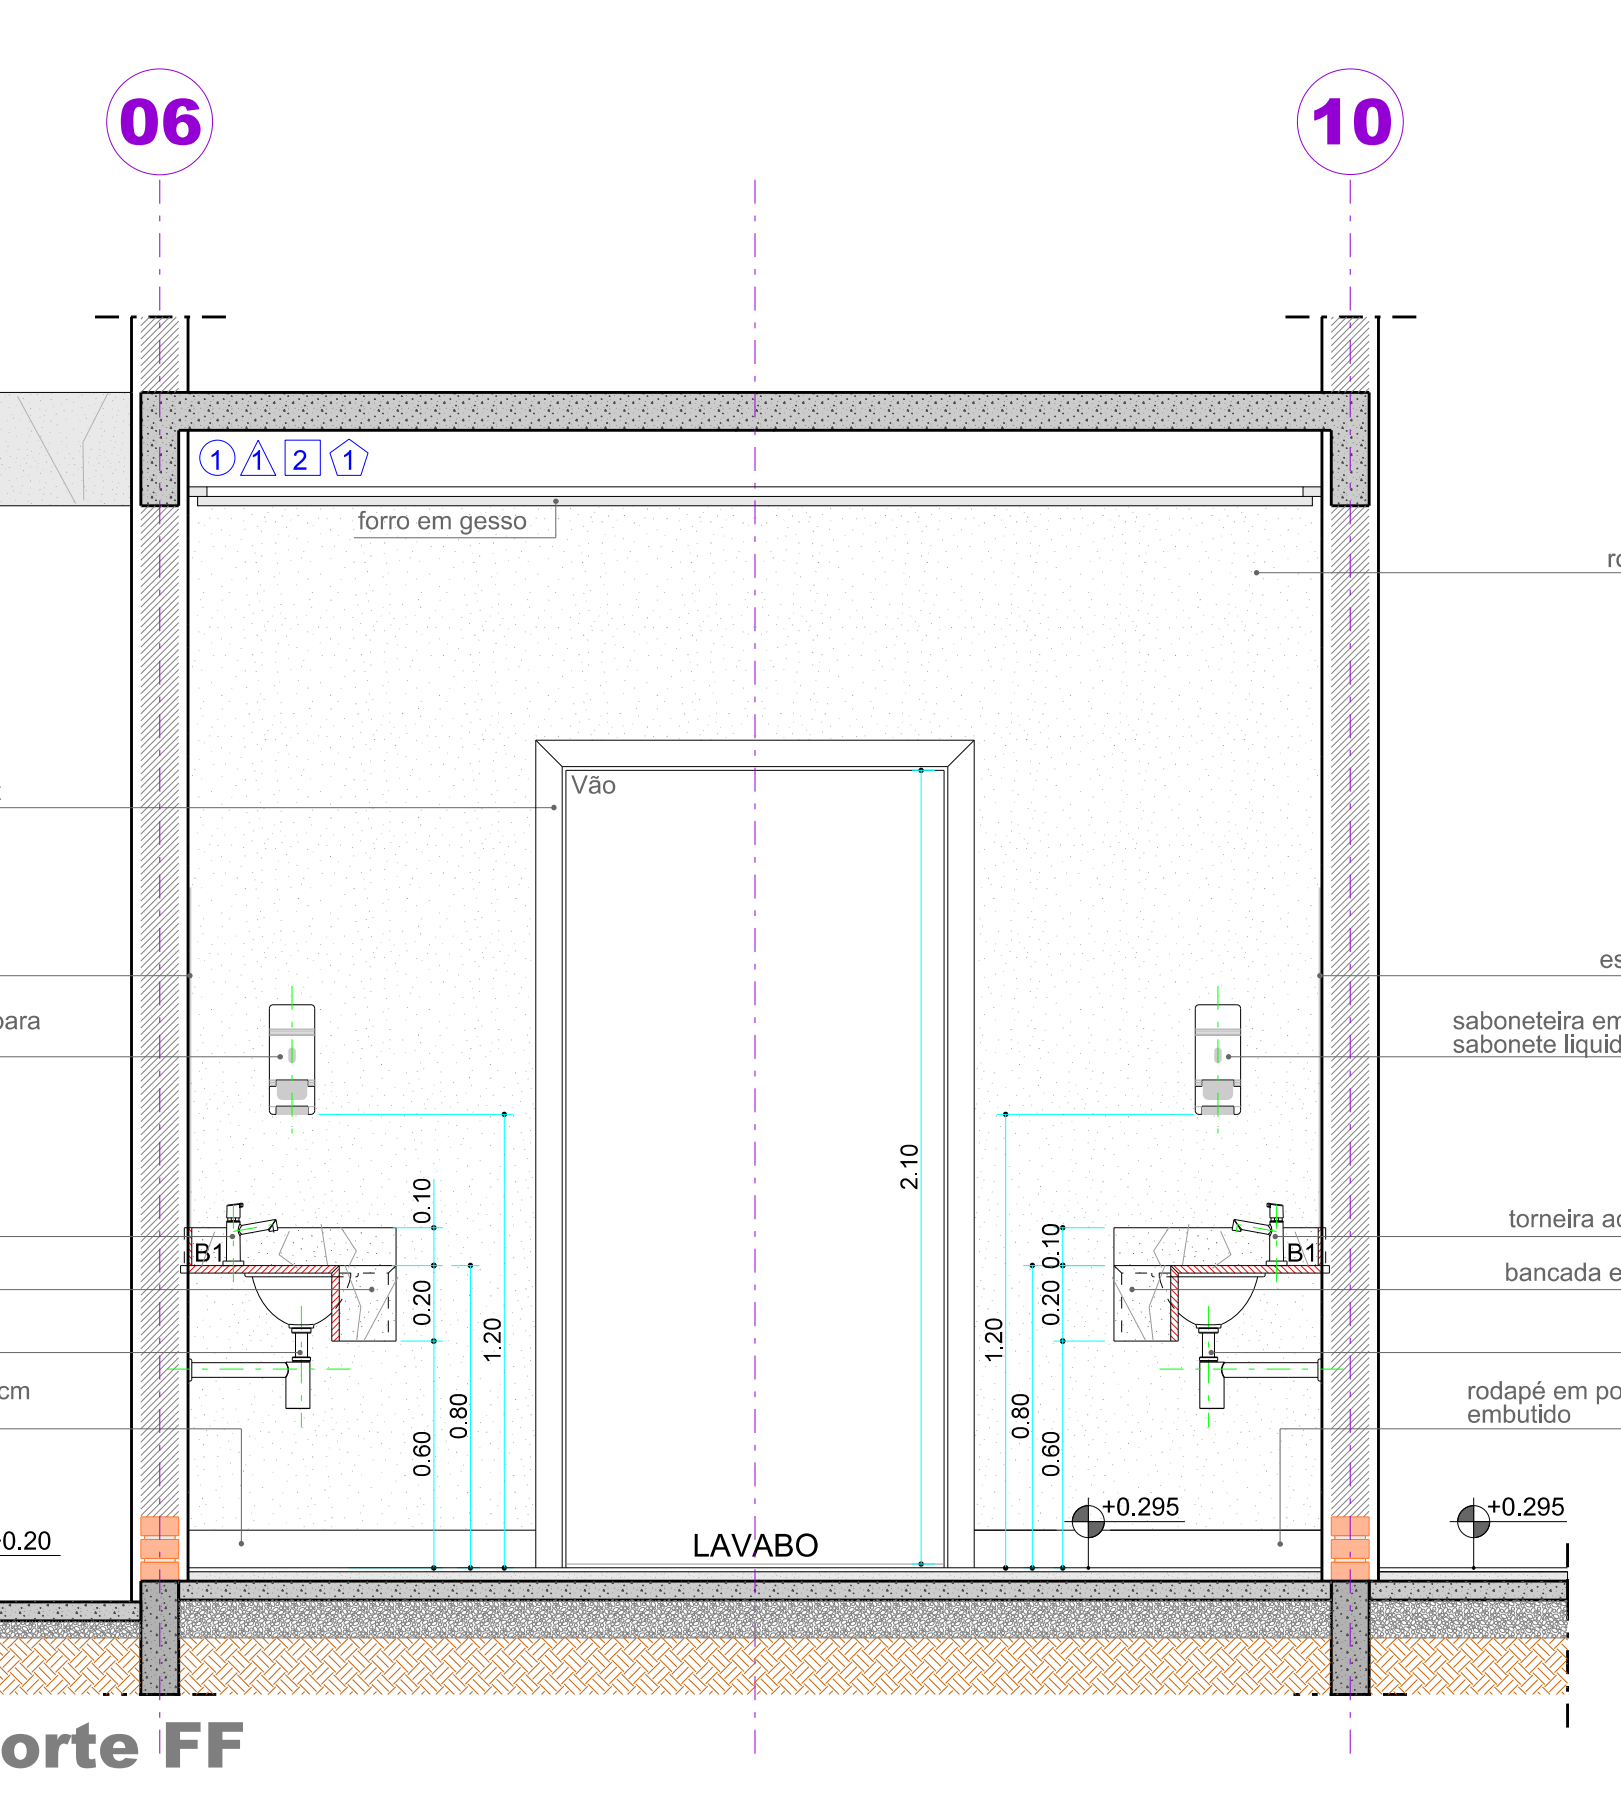

Corte FF

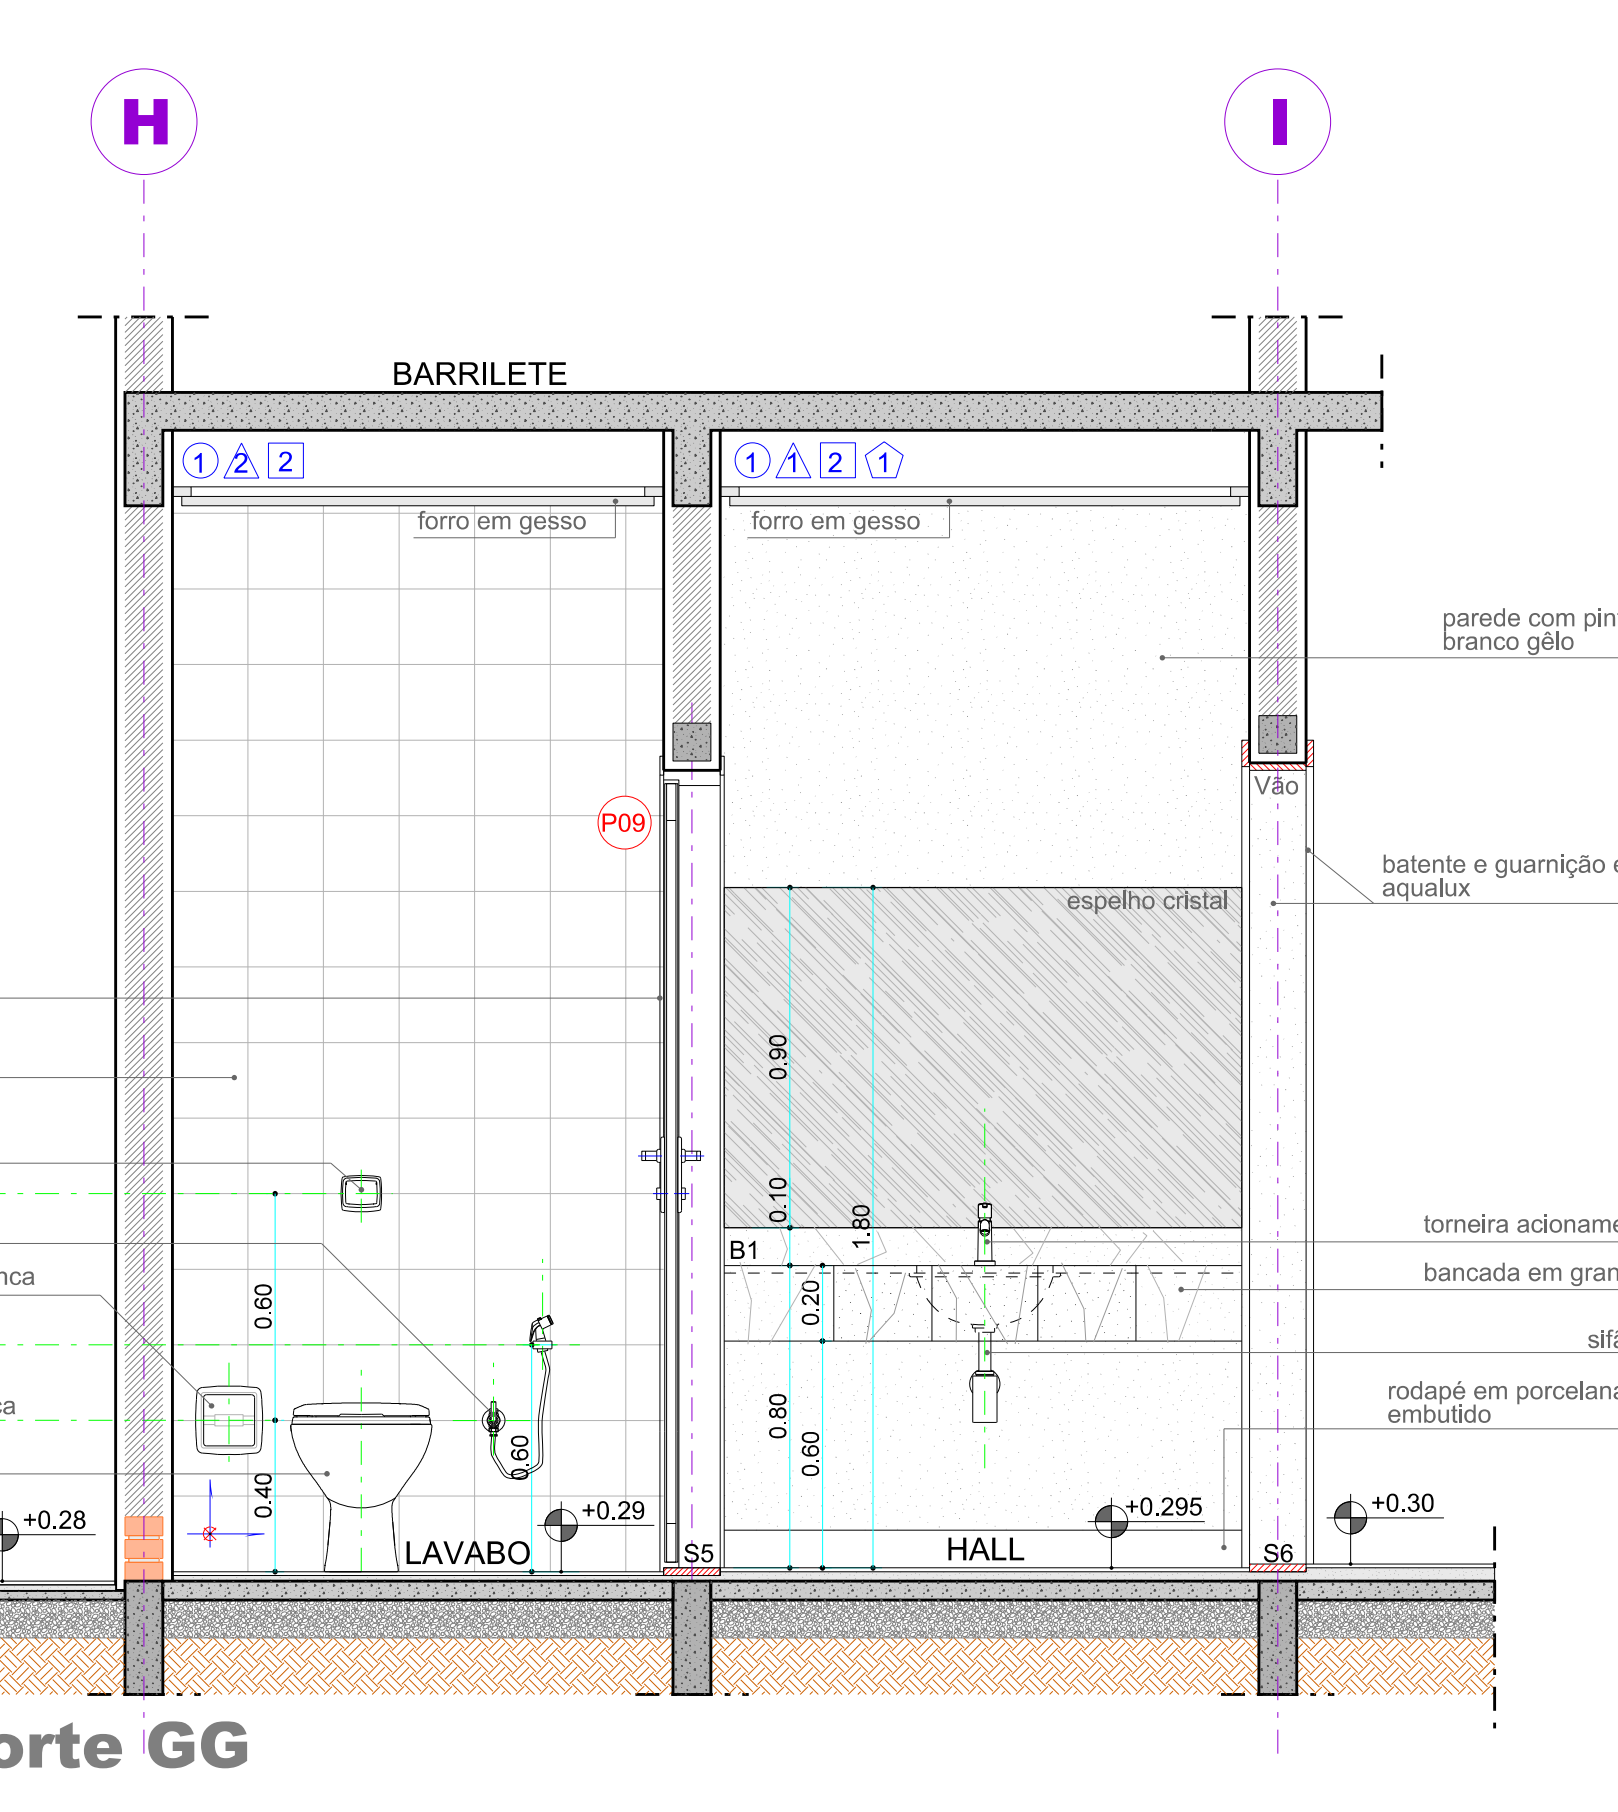

Corte GG

ITEM	QUANT.	MATERIAL	ESPECIFICAÇÃO
P01	4,00	FERRO	COM PINTURA EM ESMALTE SINTÉTICO ACETINADO
P02	2,00	ALUMÍNIO	VERDE ALUMÍNIO NATURAL COM VEDRO CRISTAL 6mm
P03	1,00	MADERA	REVESTEIA COM LAMINADO MELAMÍNICO COM LINHA
P04	1,00	MADERA	REVESTEIA COM LAMINADO MELAMÍNICO NA COR CINZA COM PROTEÇÃO DE BORRACHA PARA IMPACTOS
P05	1,00	FERRO	COM PINTURA EM ESMALTE SINTÉTICO ACETINADO
P06	2,00	ALUMÍNIO	VERDE ALUMÍNIO NATURAL COM VEDRO CRISTAL 6mm
P07	2,00	ALUMÍNIO	VERDE ALUMÍNIO NATURAL COM VEDRO CRISTAL 6mm
P08	0,30	MADERA	REVESTEIA COM LAMINADO MELAMÍNICO NA COR CINZA (barras de largura de 30cm aparafusado)
P09	0,30	MADERA	REVESTEIA COM LAMINADO MELAMÍNICO NA COR CINZA
P10	0,30	MADERA	REVESTEIA COM LAMINADO MELAMÍNICO NA COR CINZA
P11	0,30	FERRO	COM PINTURA EM ESMALTE SINTÉTICO ACETINADO
P12	0,30	FERRO	COM PINTURA EM ESMALTE SINTÉTICO ACETINADO

ITEM	QUANT.	MATERIAL	ESPECIFICAÇÃO
P01	1,00	FERRO	COM PINTURA EM ESMALTE SINTÉTICO ACETINADO
P02	1,00	ALUMÍNIO	VERDE ALUMÍNIO NATURAL COM VEDRO CRISTAL 6mm
P03	1,00	MADERA	REVESTEIA COM LAMINADO MELAMÍNICO NA COR CINZA
P04	1,00	MADERA	REVESTEIA COM LAMINADO MELAMÍNICO NA COR CINZA
P05	1,00	FERRO	COM PINTURA EM ESMALTE SINTÉTICO ACETINADO
P06	1,00	ALUMÍNIO	VERDE ALUMÍNIO NATURAL COM VEDRO CRISTAL 6mm
P07	1,00	ALUMÍNIO	VERDE ALUMÍNIO NATURAL COM VEDRO CRISTAL 6mm

ITEM	TIPO	ESPECIFICAÇÃO
1	PISO	PORCELANATO POLÍDO 60x60cm
2	PISO	PORCELANATO NATURAL 60x60cm
3	PISO	EMBATIMENTO DESEMPENHADO
4	PISO	EMBATIMENTO DESEMPENHADO POLÍDO
5	GRAMA	TIPO EMERALDA
6	CONCRETO	POLÍDO
7	CONCRETO	POLÍDO E ARMAADO

ITEM	TIPO	ESPECIFICAÇÃO
1	PARDE	PISTO PORCELANATO POLÍDO 60x60cm
2	PARDE	PISTO PORCELANATO NATURAL 60x60cm
3	PARDE	PISTO EMBATIMENTO DESEMPENHADO
4	PARDE	PISTO EMBATIMENTO DESEMPENHADO POLÍDO
5	PARDE	GRAMA TIPO EMERALDA
6	CONCRETO	POLÍDO
7	CONCRETO	POLÍDO E ARMAADO
8	CERÂMICA	10x10cm (tipo terra ardida)
9	CERÂMICA	AMBERCERA 10x10cm (revestido)

ITEM	TIPO	ESPECIFICAÇÃO
1	REBAPO	EM FORRO DE FIBRA MINERAL
2	REBAPO	EM FORRO DE GESSO COM PINTURA LATEX PVA BRANCO NÍVEI SOBRE MASSA PVA
3	PINTURA	LATEX PVA BRANCO NÍVEI SOBRE MASSA PVA
4	POLICARBONATO	INCLINADO SOBRE ESTRUTURA METÁLICA COM PINTURA EM ESMALTE SINTÉTICO NA COR BRANCA
5	TELHA	TRAPADADA METÁLICA

ITEM	TIPO	ESPECIFICAÇÃO
1	CONCRETO	POLÍDO CORTADO 10x10cm embutido
2	CONCRETO	POLÍDO CORTADO 10x10cm embutido

ITEM	TIPO	ESPECIFICAÇÃO
1	REBAPO	EM FORRO DE FIBRA MINERAL
2	REBAPO	EM FORRO DE GESSO COM PINTURA LATEX PVA BRANCO NÍVEI SOBRE MASSA PVA
3	PINTURA	LATEX PVA BRANCO NÍVEI SOBRE MASSA PVA
4	POLICARBONATO	INCLINADO SOBRE ESTRUTURA METÁLICA COM PINTURA EM ESMALTE SINTÉTICO NA COR BRANCA
5	TELHA	TRAPADADA METÁLICA

00 EMISSÃO INICIAL 08/11/2013
 REVISÃO Nº MODIFICAÇÕES DATA VISTO
PRO CALCULO Consultoria e Projetos Ltda
 RUA XV DE NOVEMBRO, 310 CENTRO - S. 1024 F.F.7 3023-4549 - CEP79002-145-CAMPO GRANDE-MS

TRIBUNAL REGIONAL DO TRABALHO
24ª Região

DETAHAMENTO
 LAVABOS PÚBLICO e FUNCIONÁRIOS
 A06
 TOTAL DE FOLHAS: 12
 ESCALA 1:20
 DATA 12/01/2013
 PROJETO 2112pro@procalculo.com.br - 9915 5598
 RUA JOSÉ LUIZ FIGUEIRA SÁBIO - CAU A181271