



J01 - Alumínio natural - (correr)
vidro liso incolor 4mm 2.00x1.00x1.10

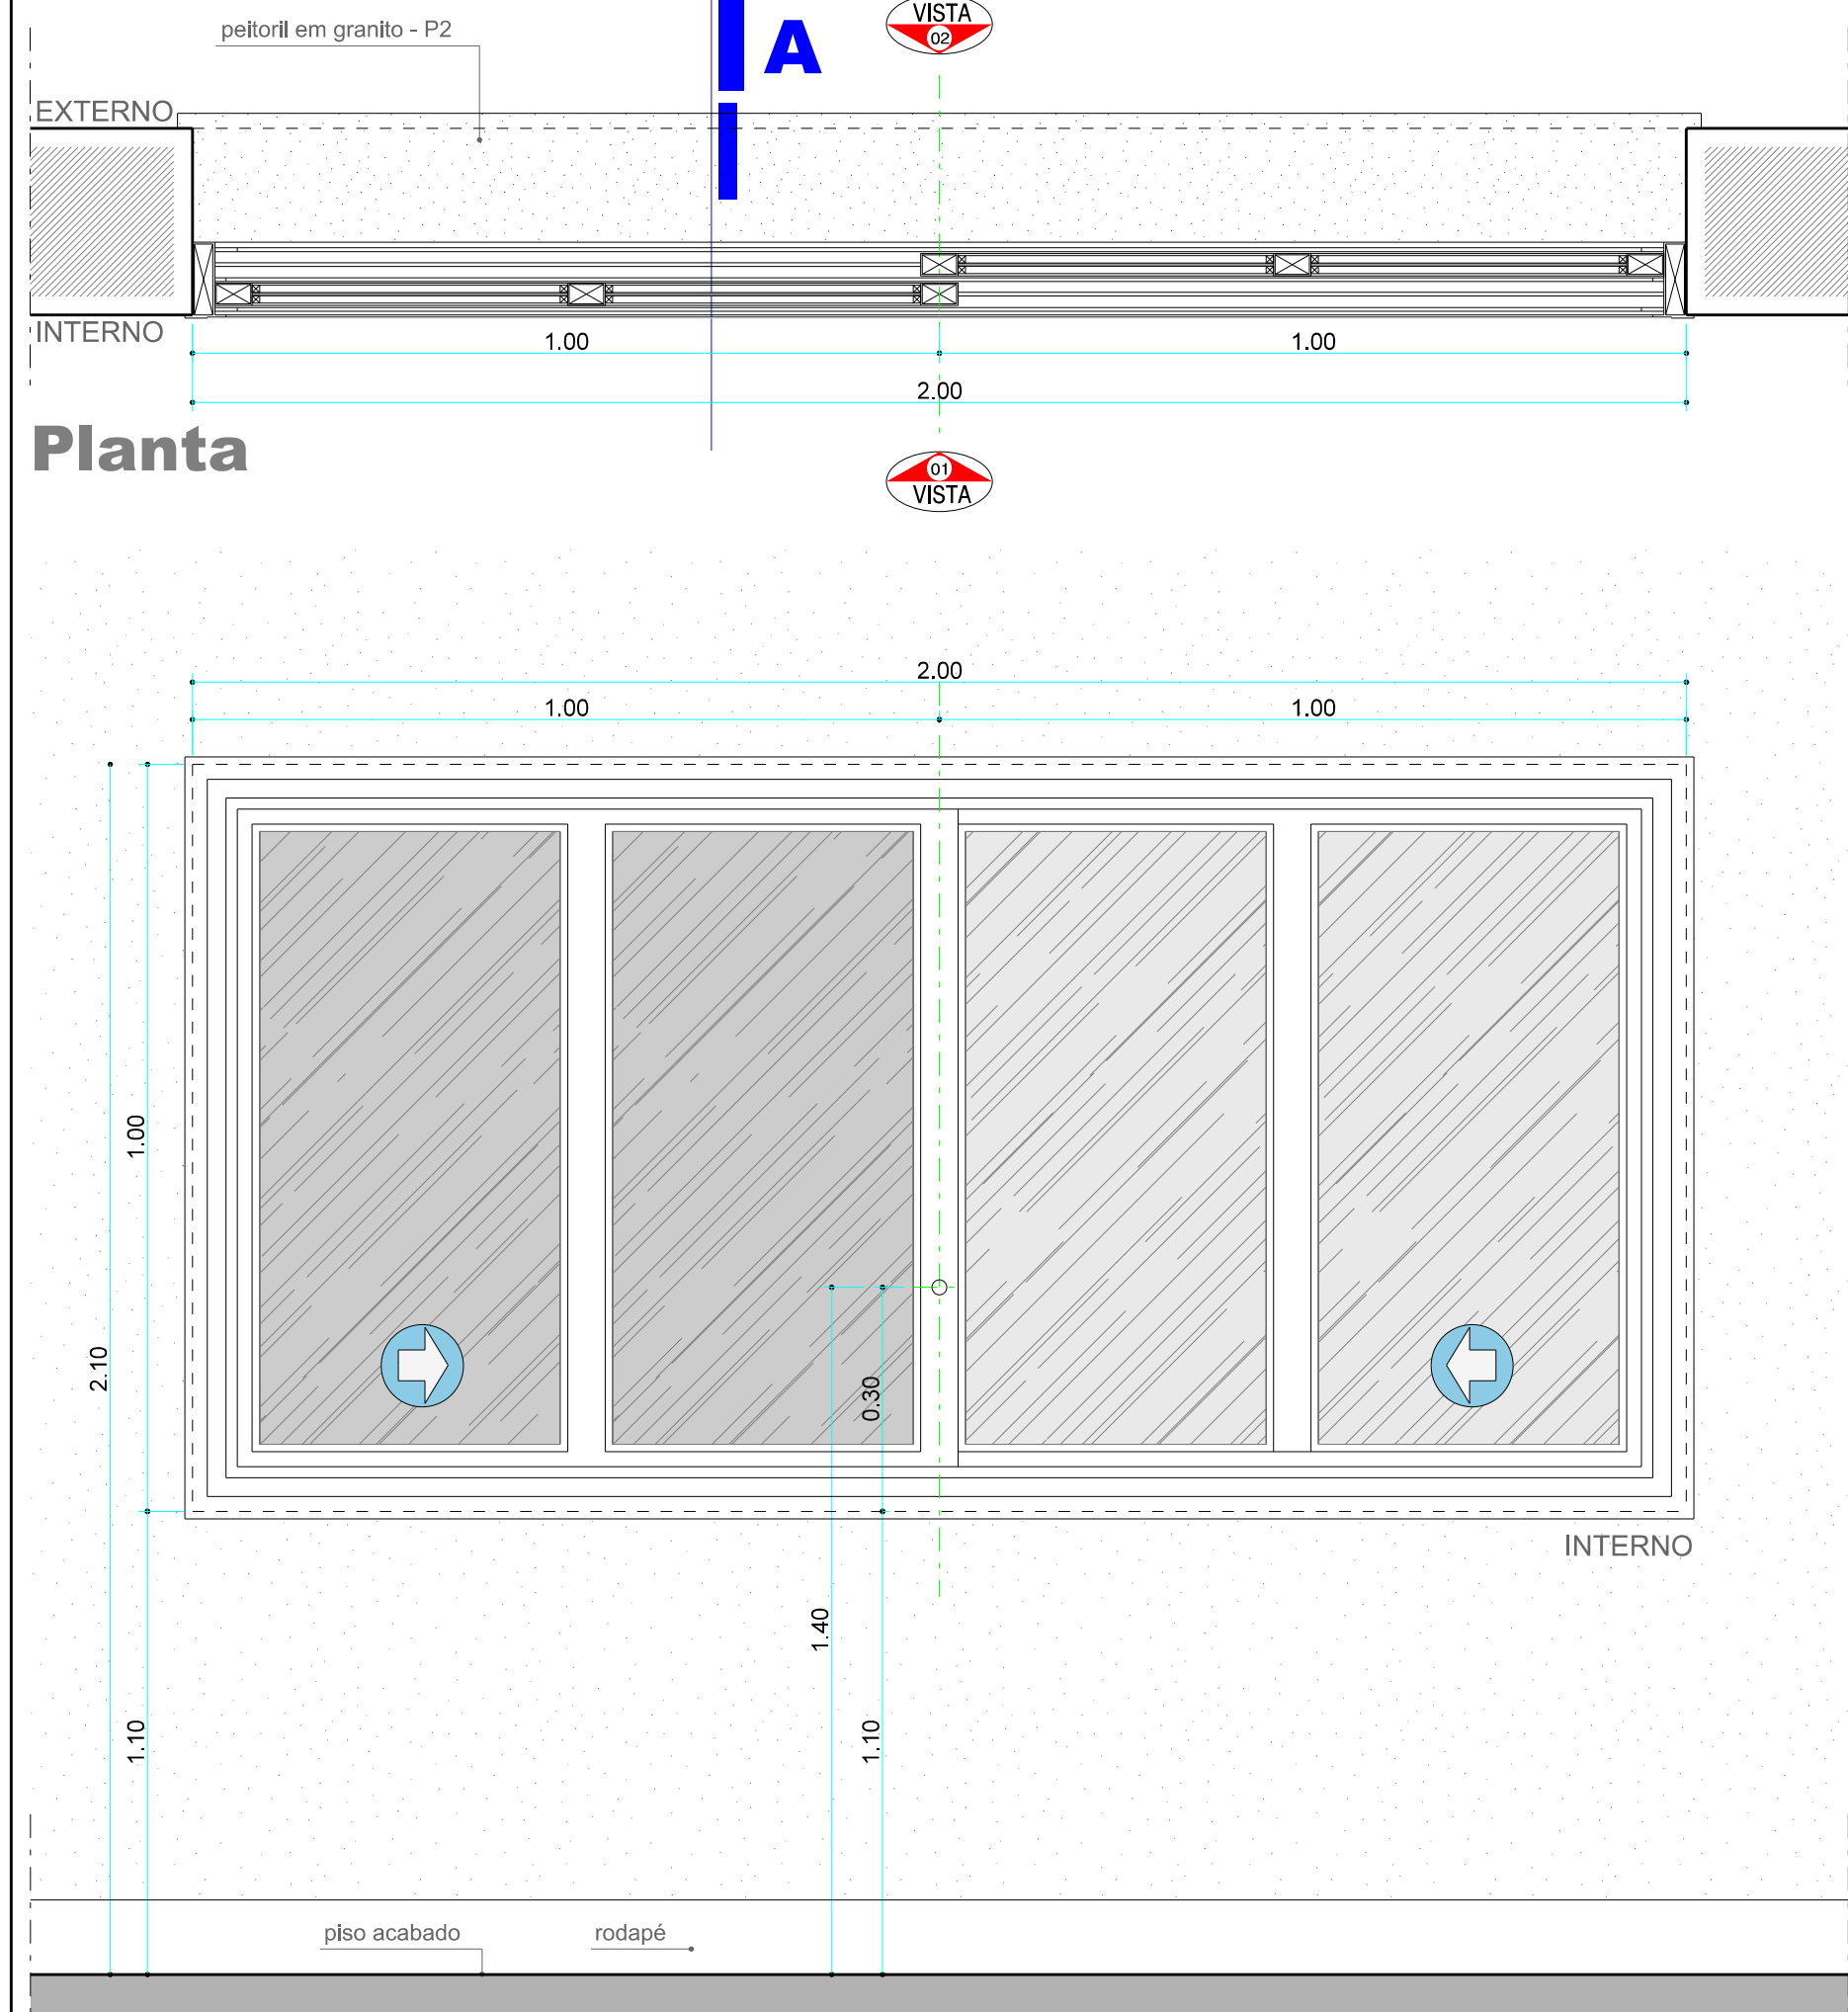


Vista 01

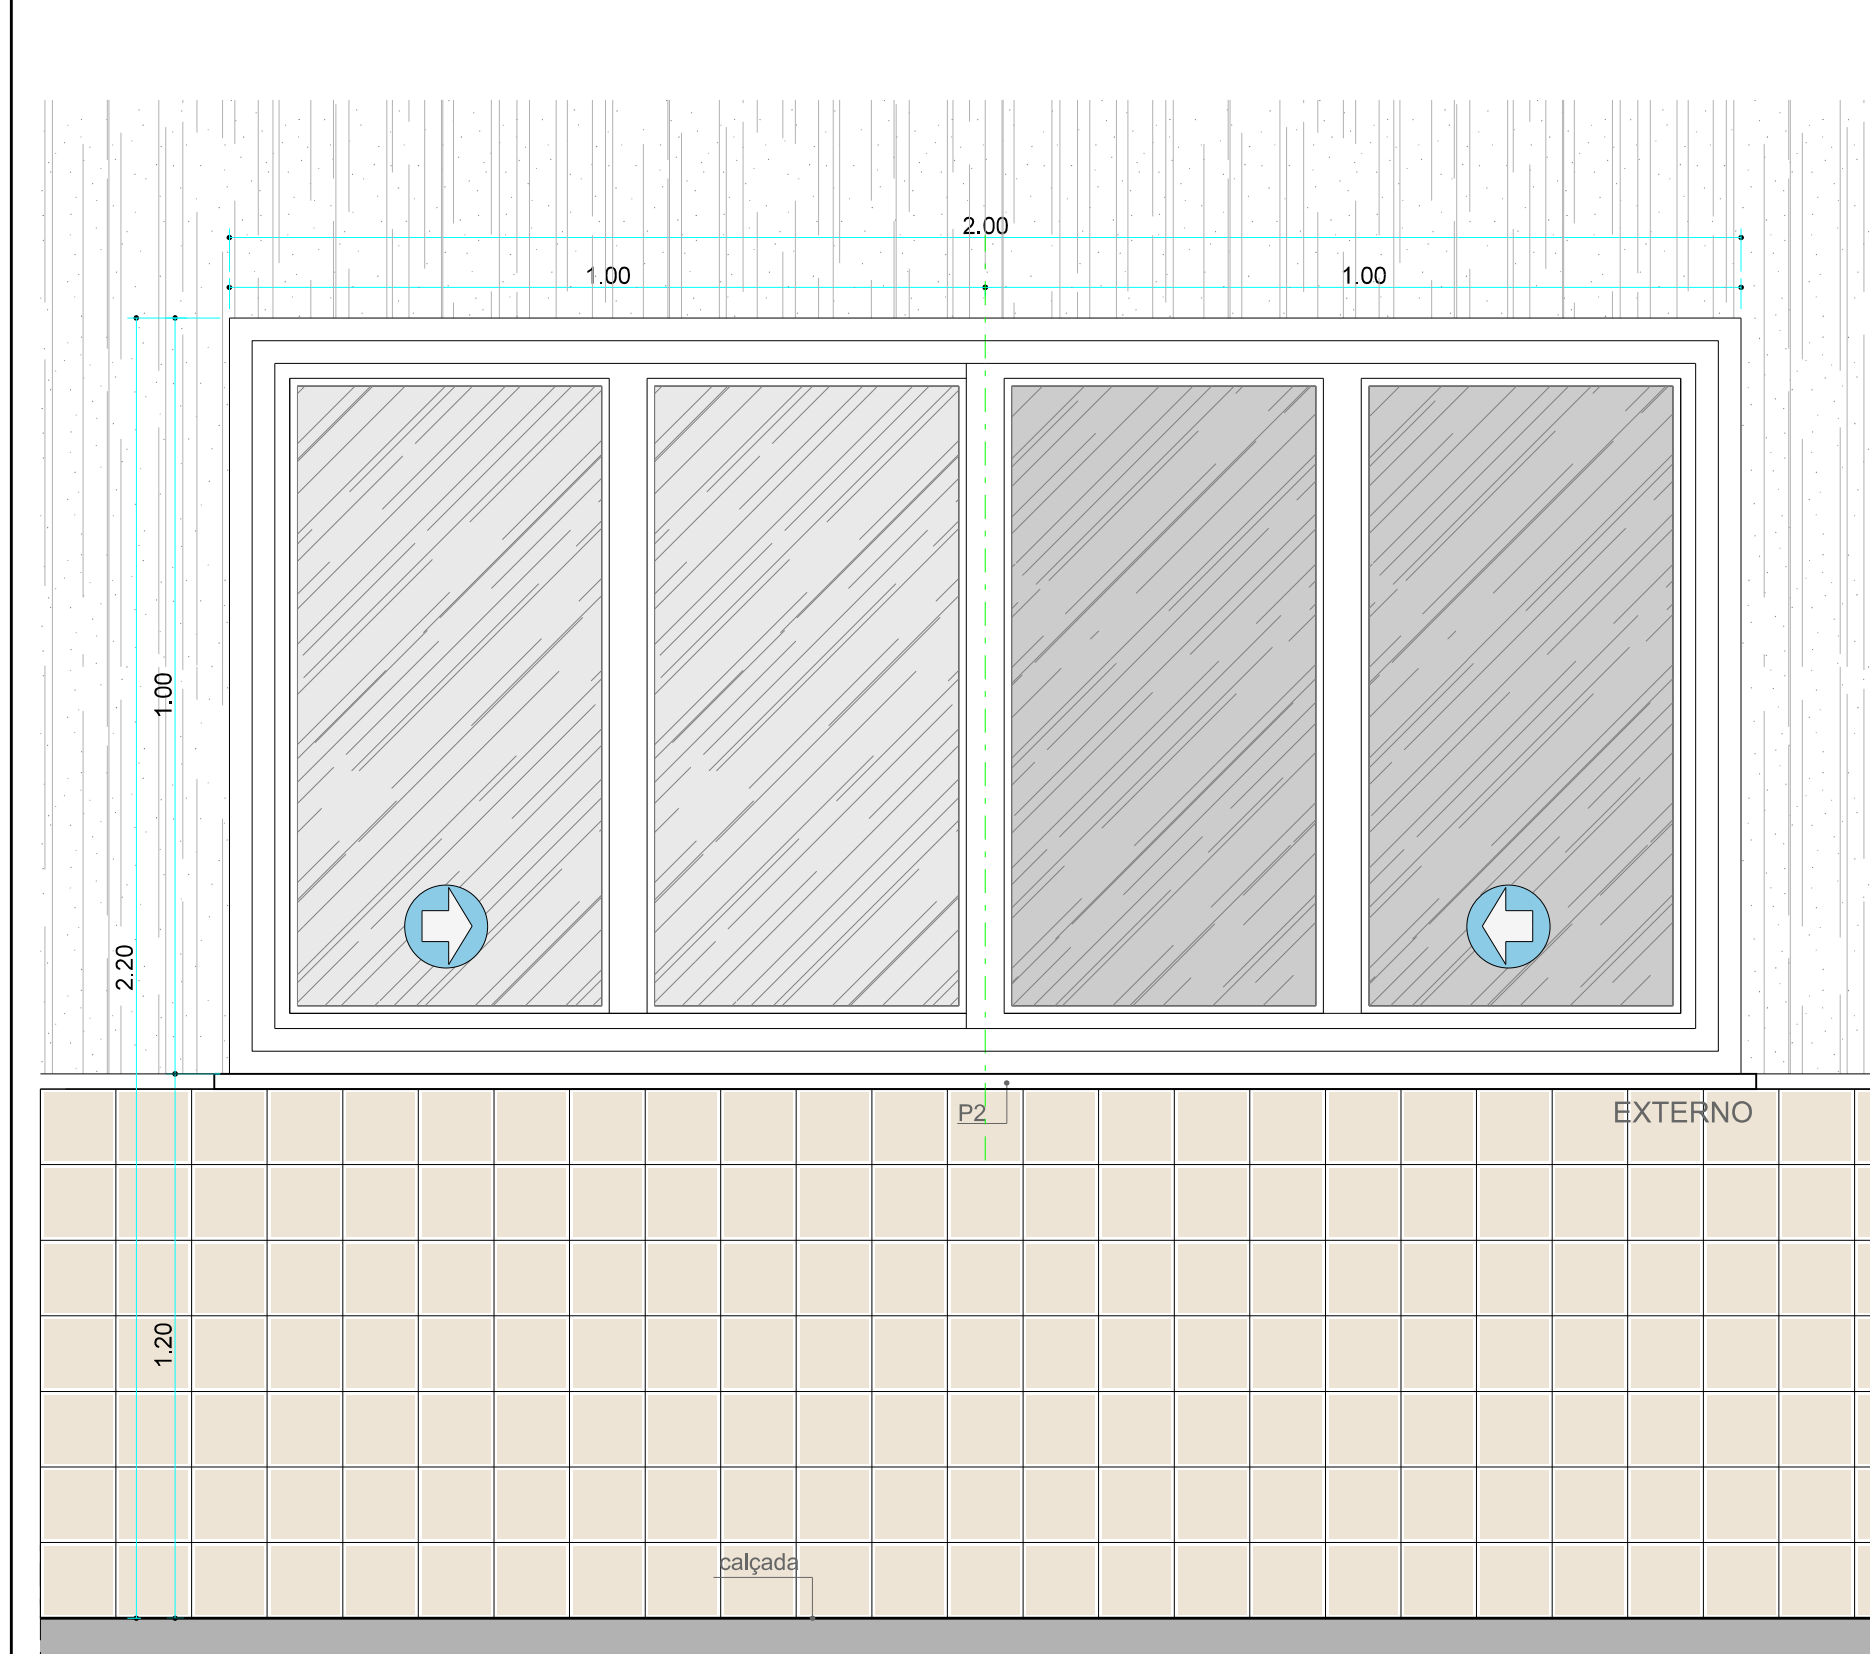


Vista 02

J03 - Alumínio natural - (maxim ar)
vidro mini boreal incolor 4mm 0.60x0.60x1.50

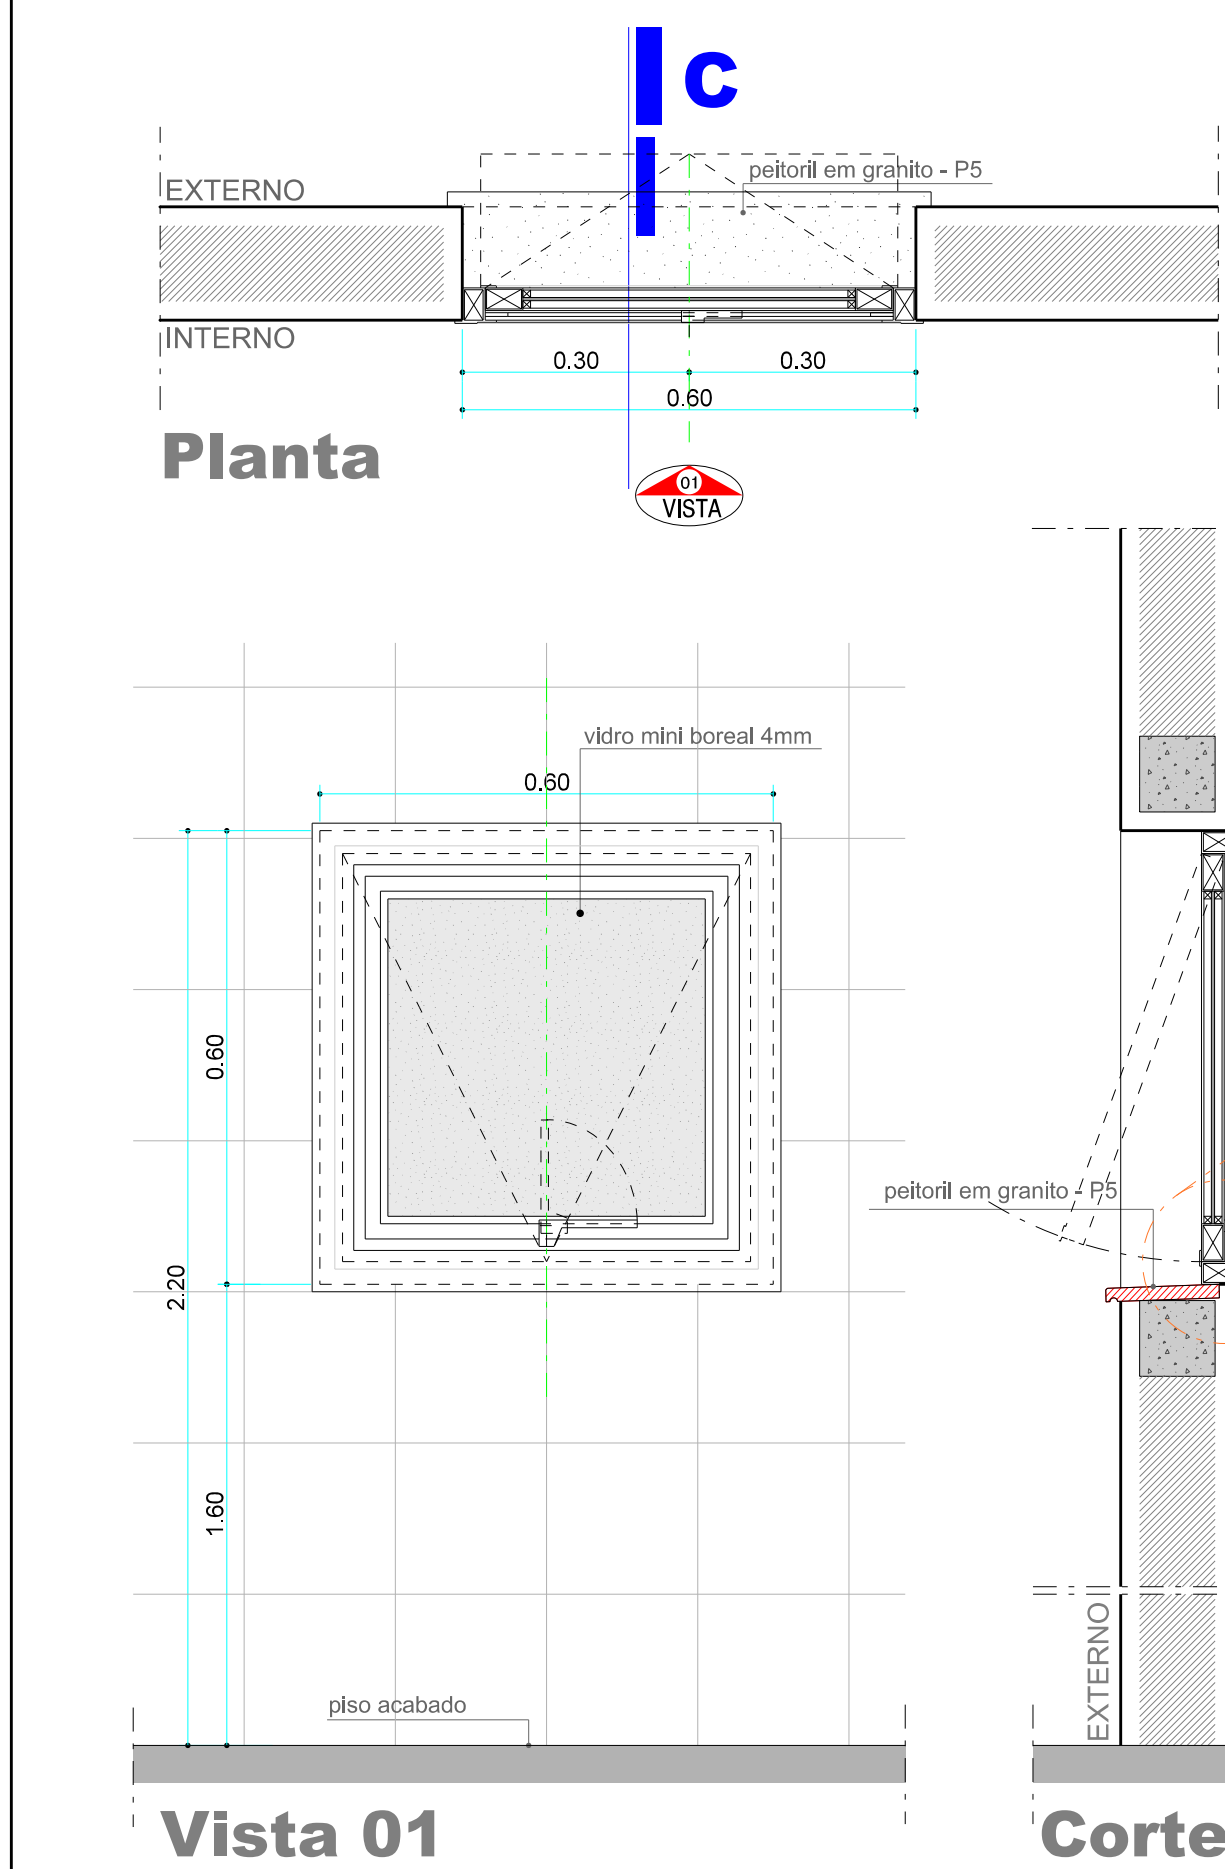


Vista 01

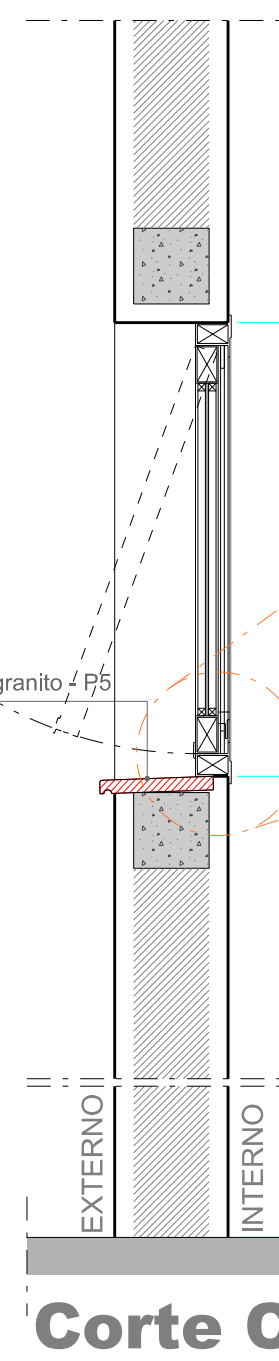


Corte C

J02 - Alumínio natural - (correr)
vidro liso incolor 4mm 1.20x1.00x1.10

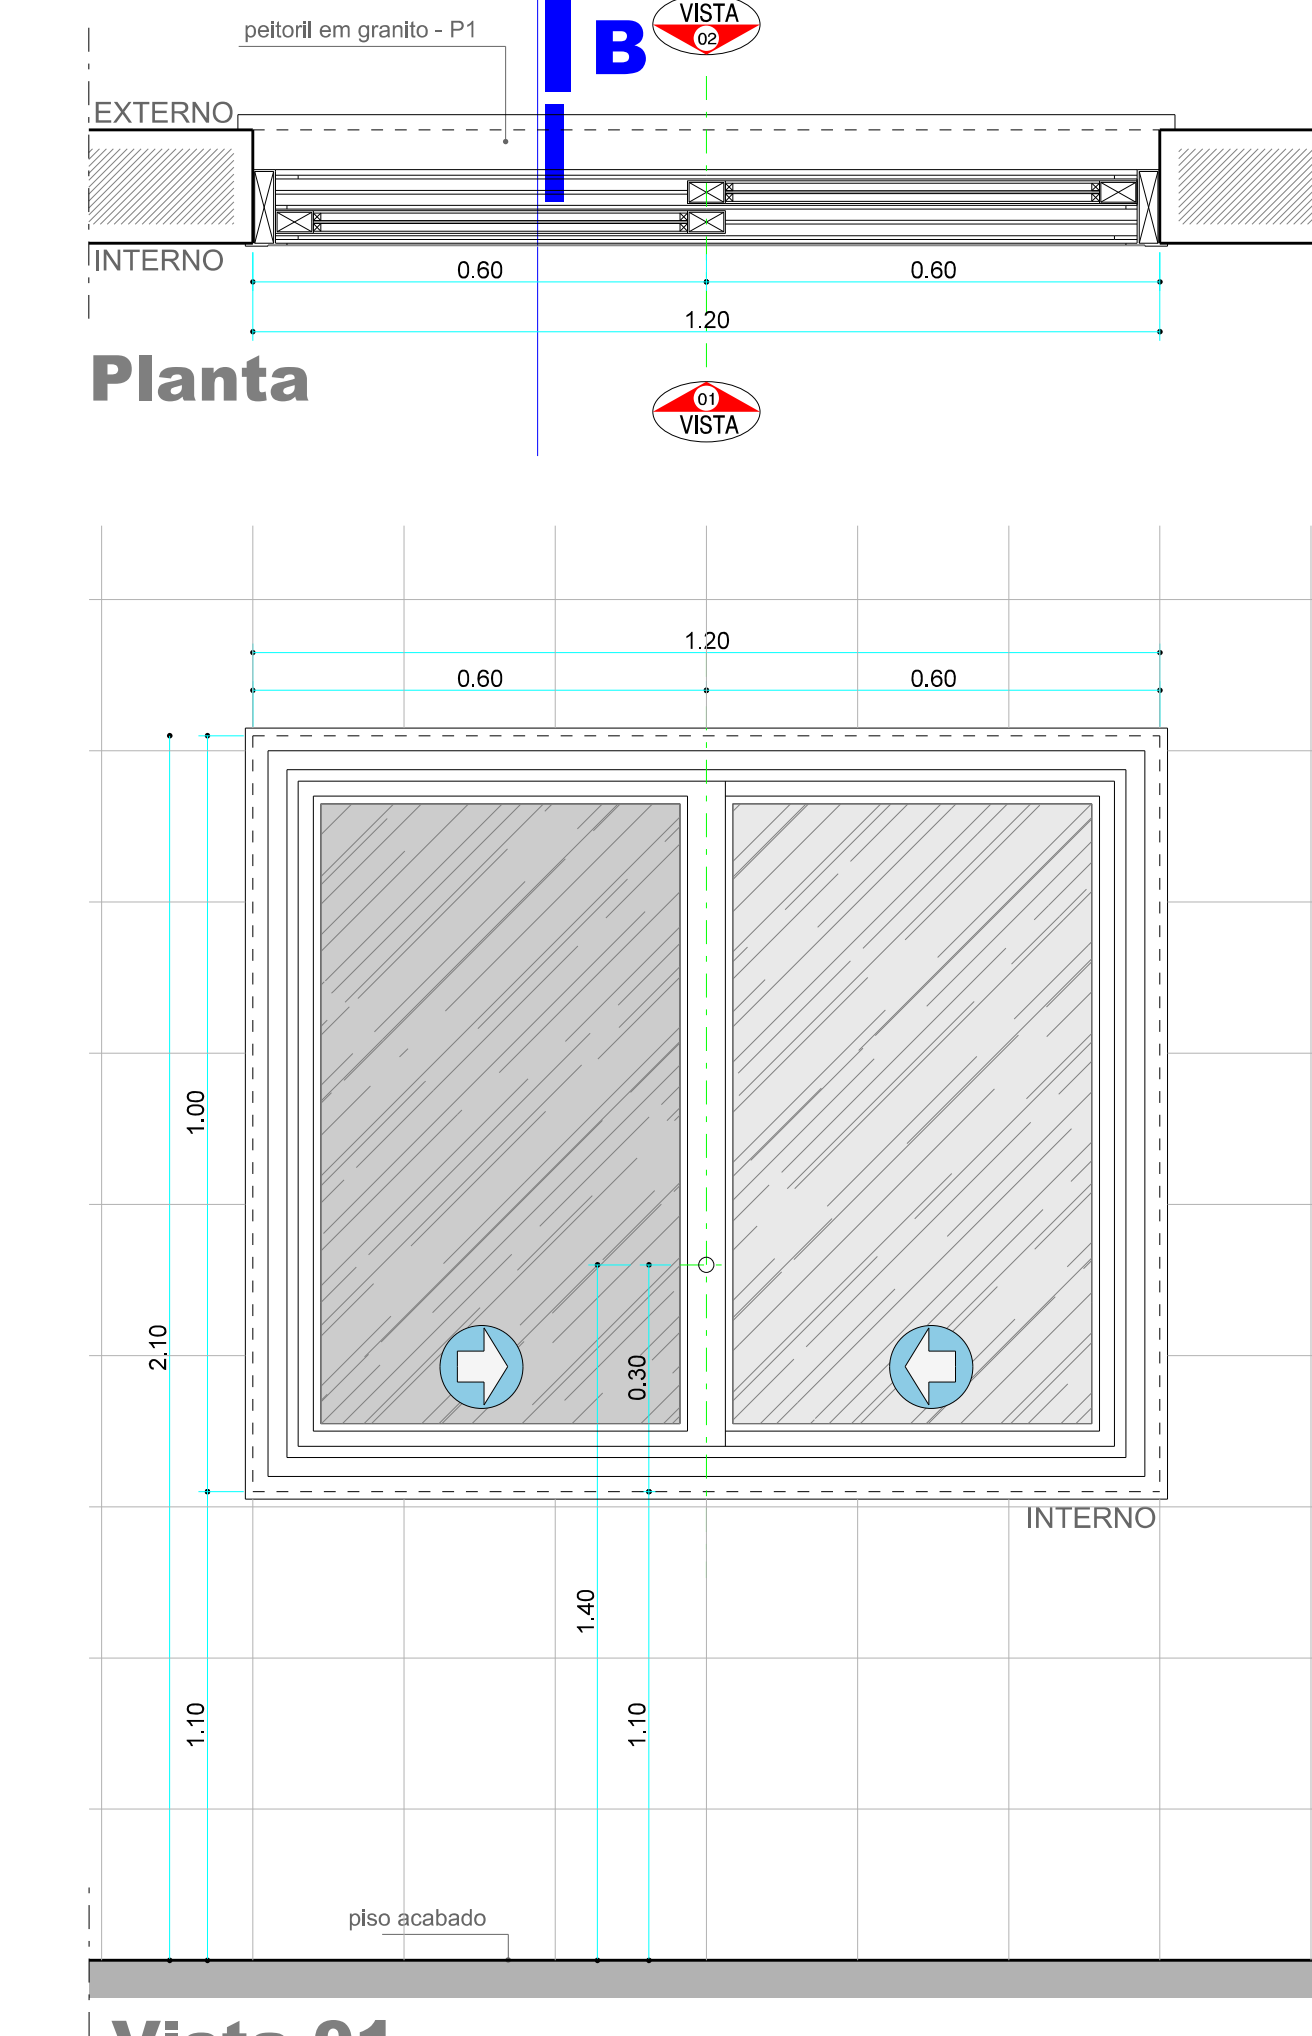


Vista 01

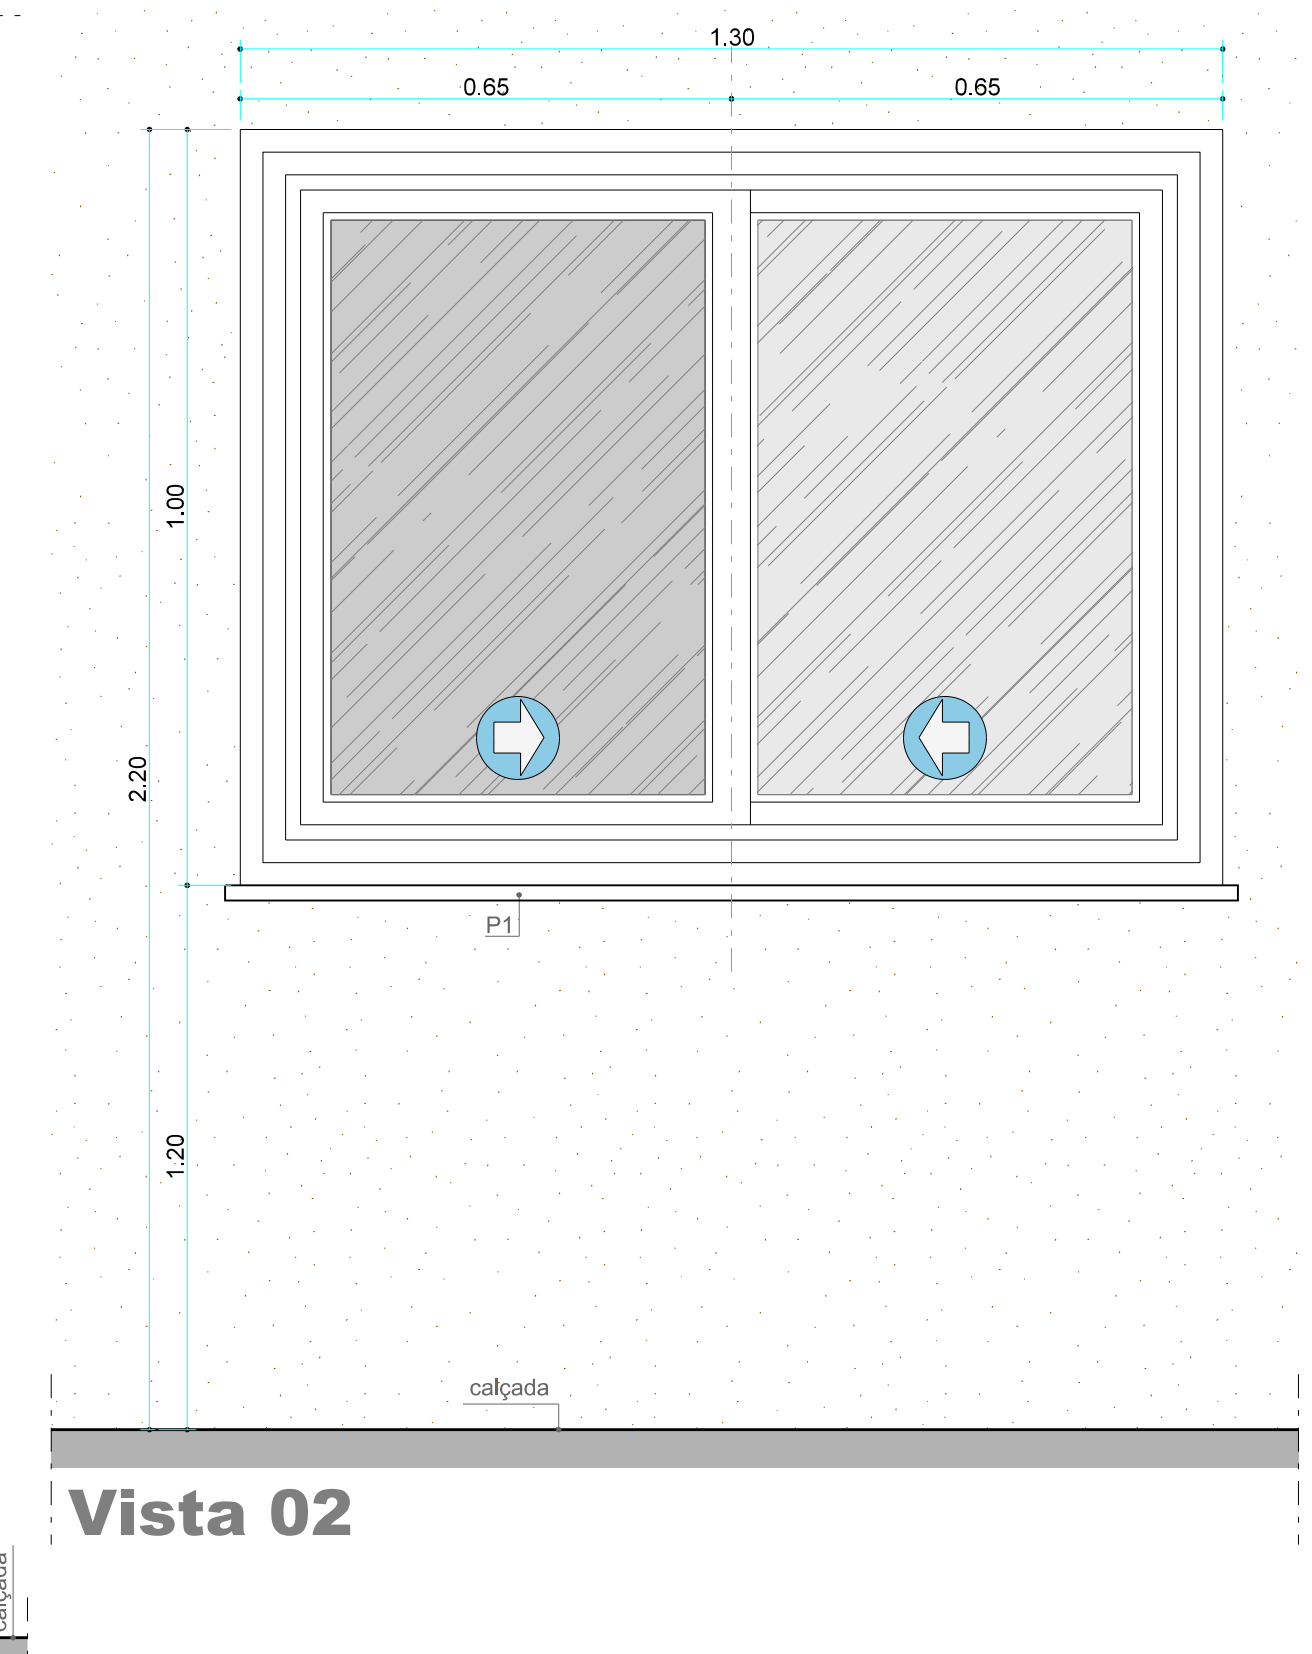


Vista 02

J06 - Alumínio natural - (maxim ar)
vidro liso incolor 4mm 2.40x0.60x1.90

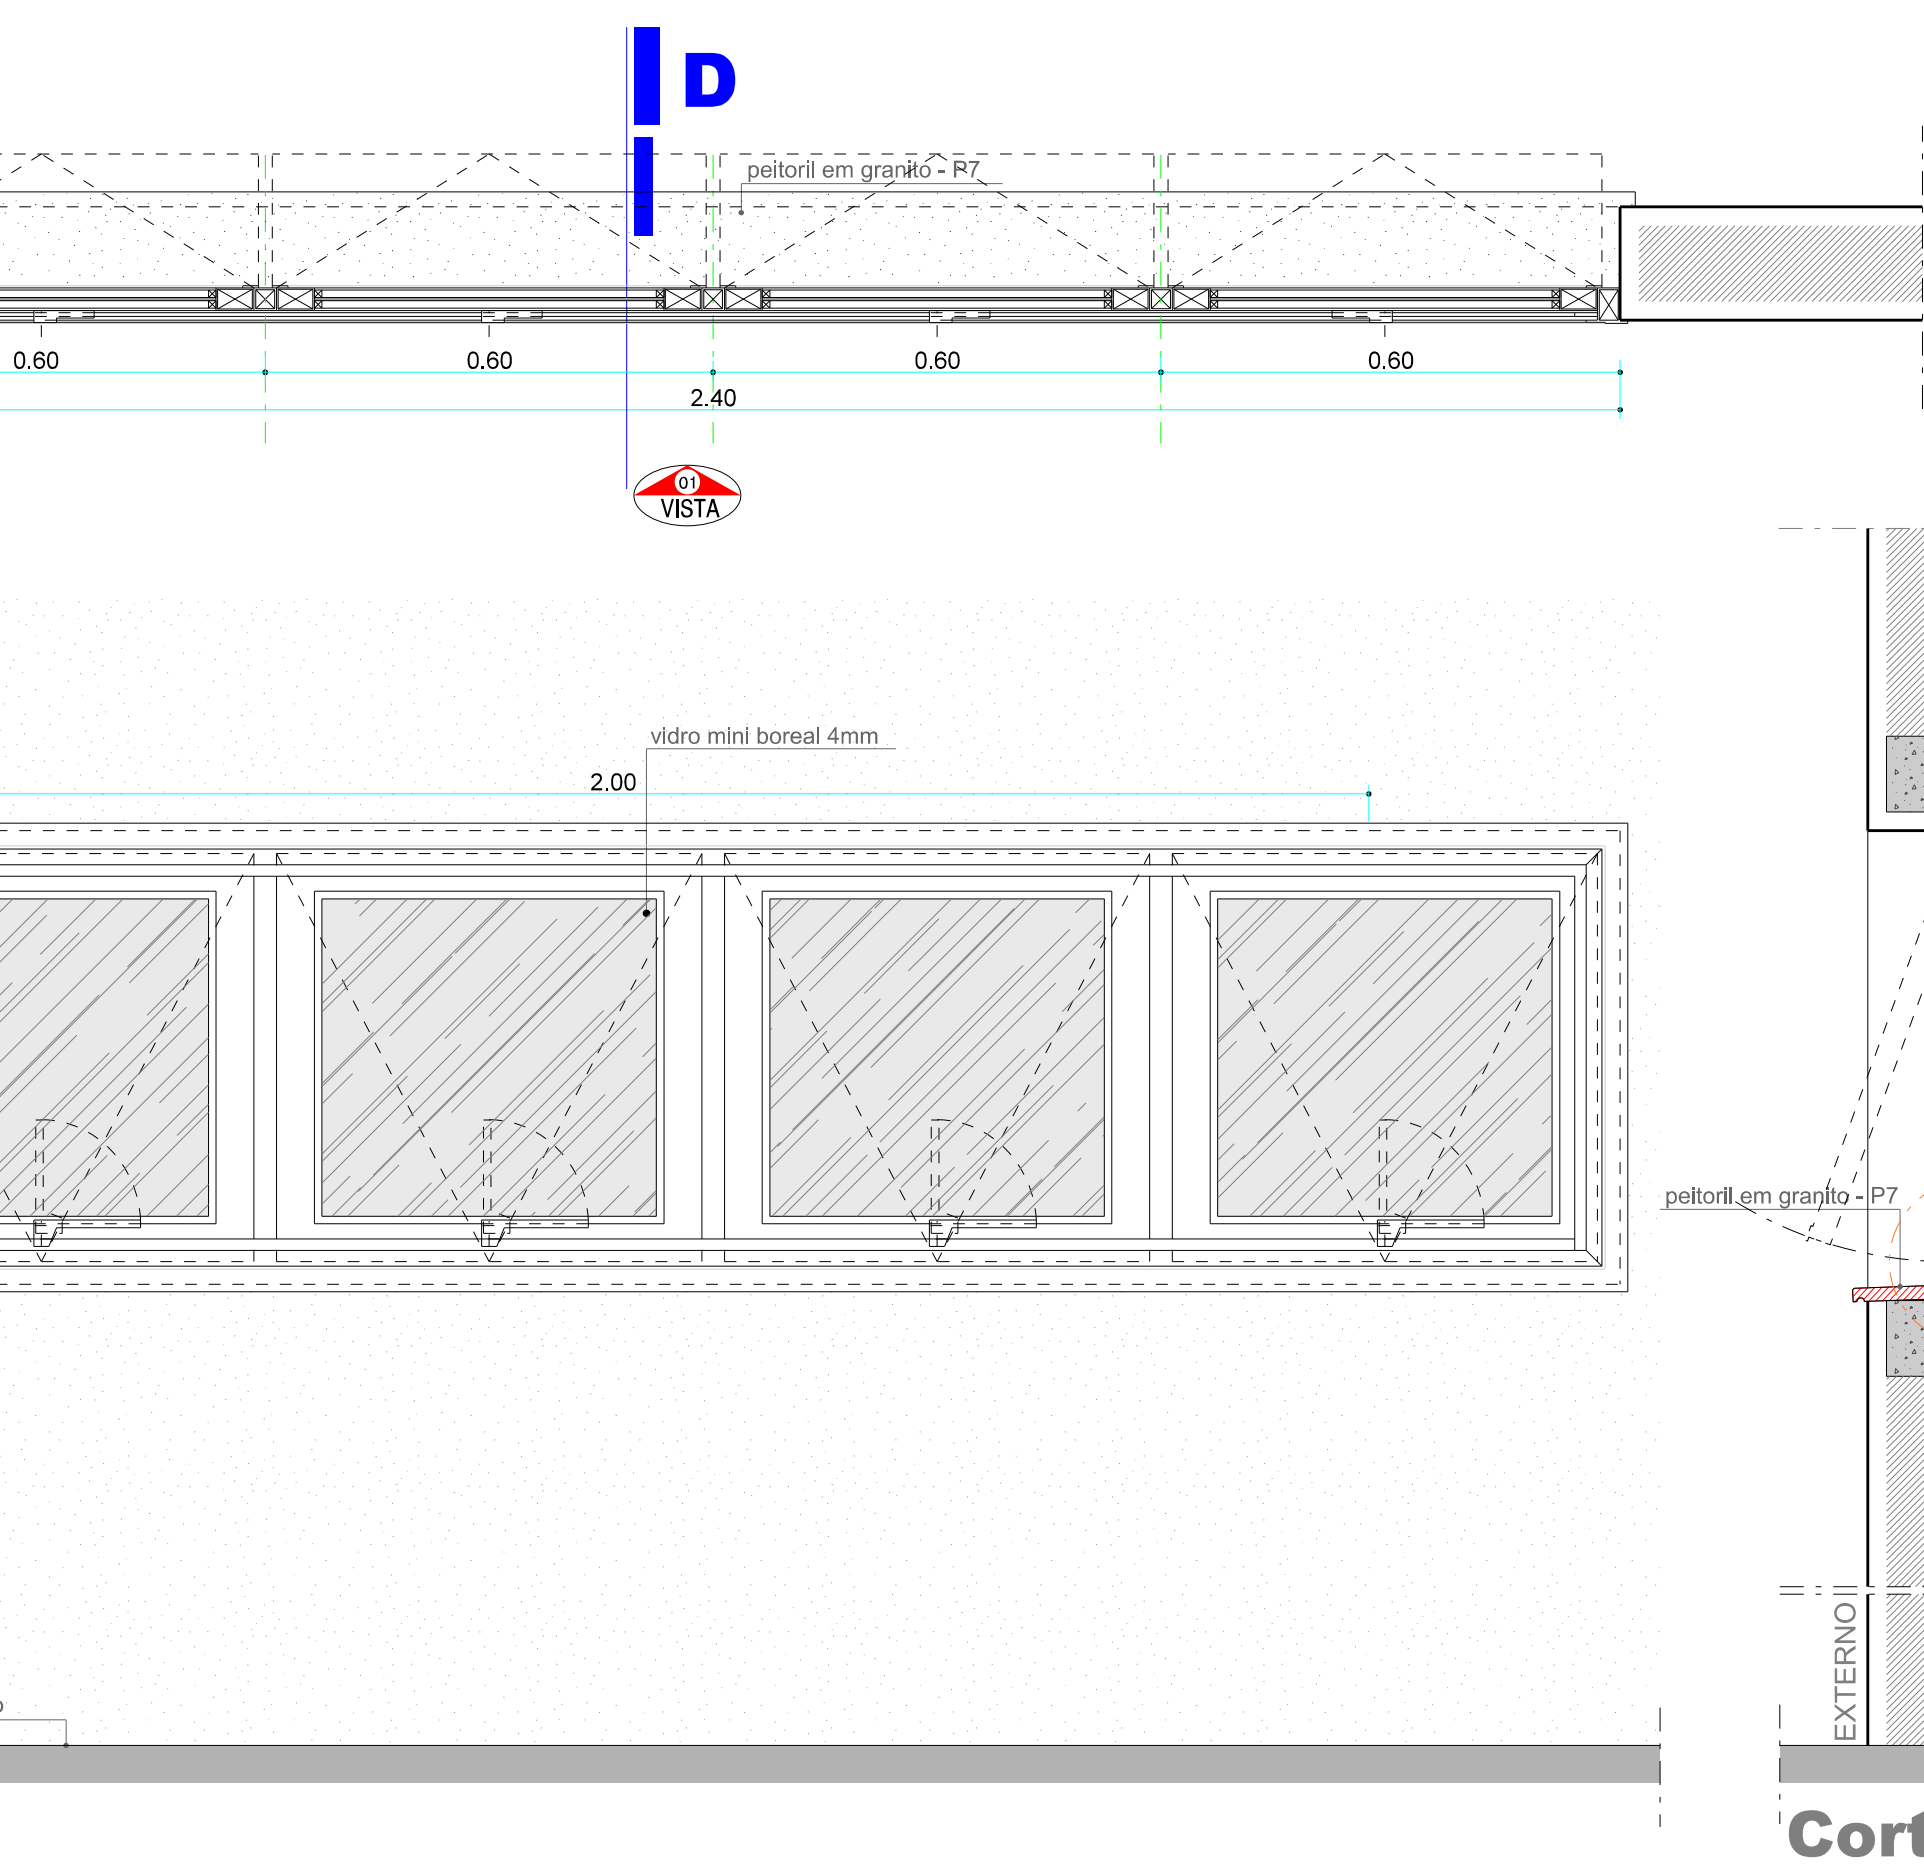


Vista 01

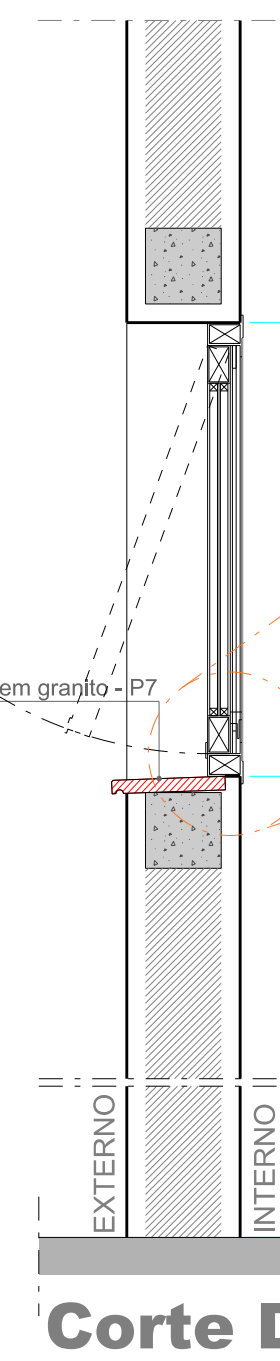


Corte D

J05 - Alumínio natural - (correr)
vidro liso incolor 4mm 1.50x1.00x1.10

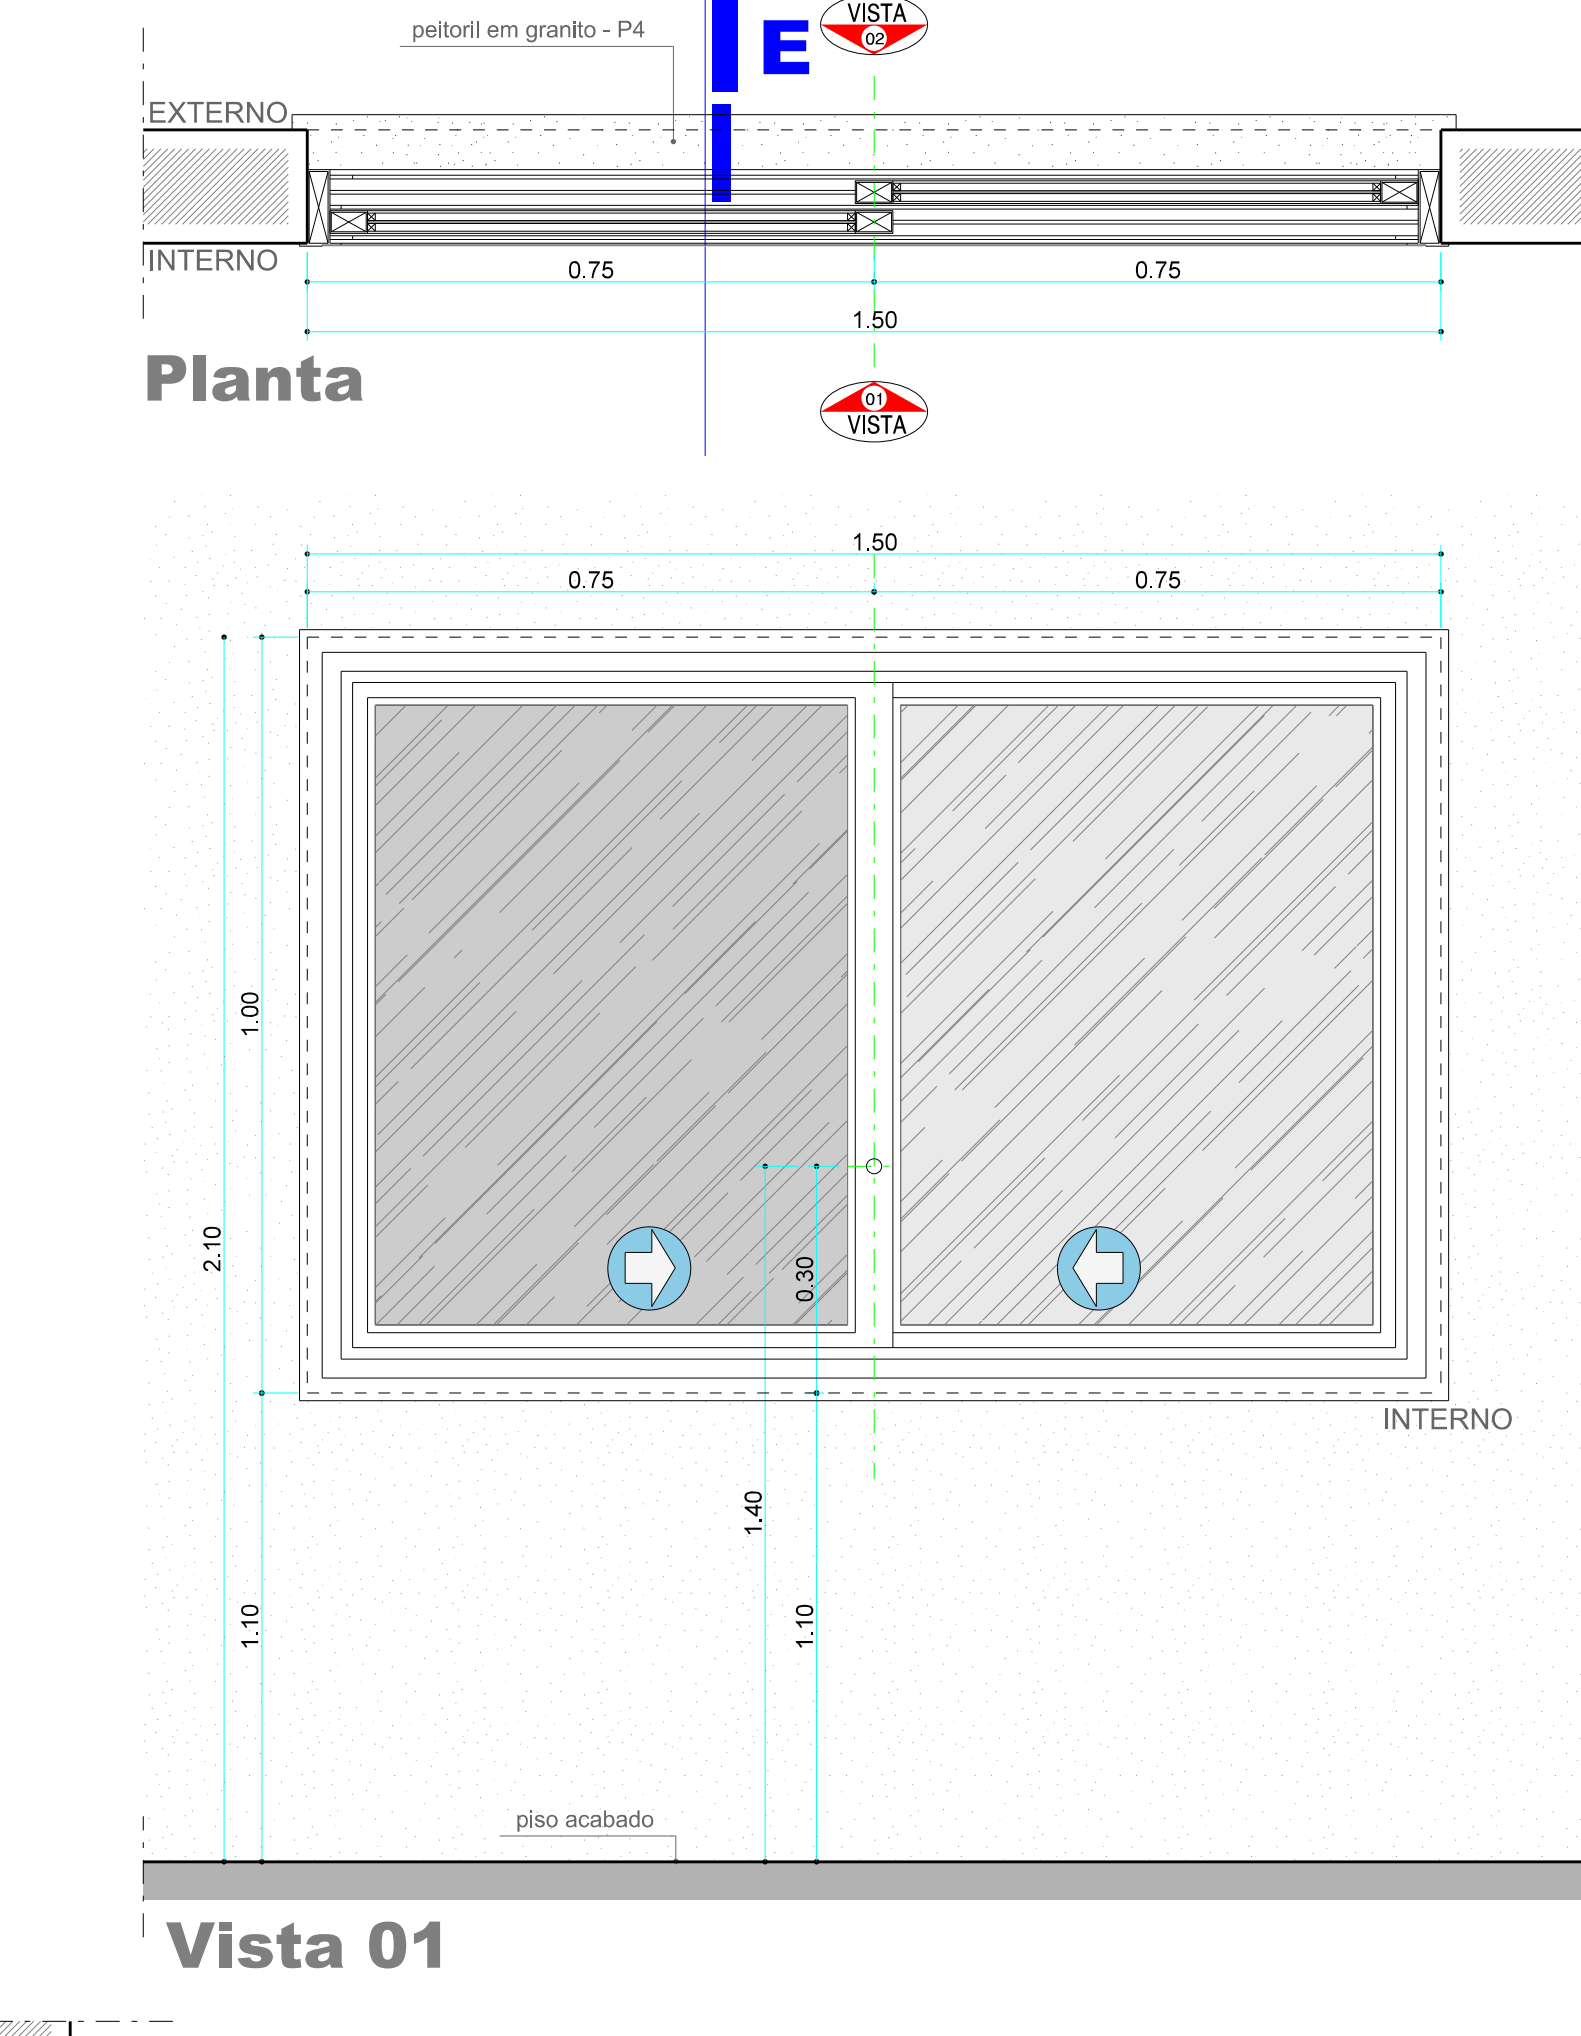


Vista 01

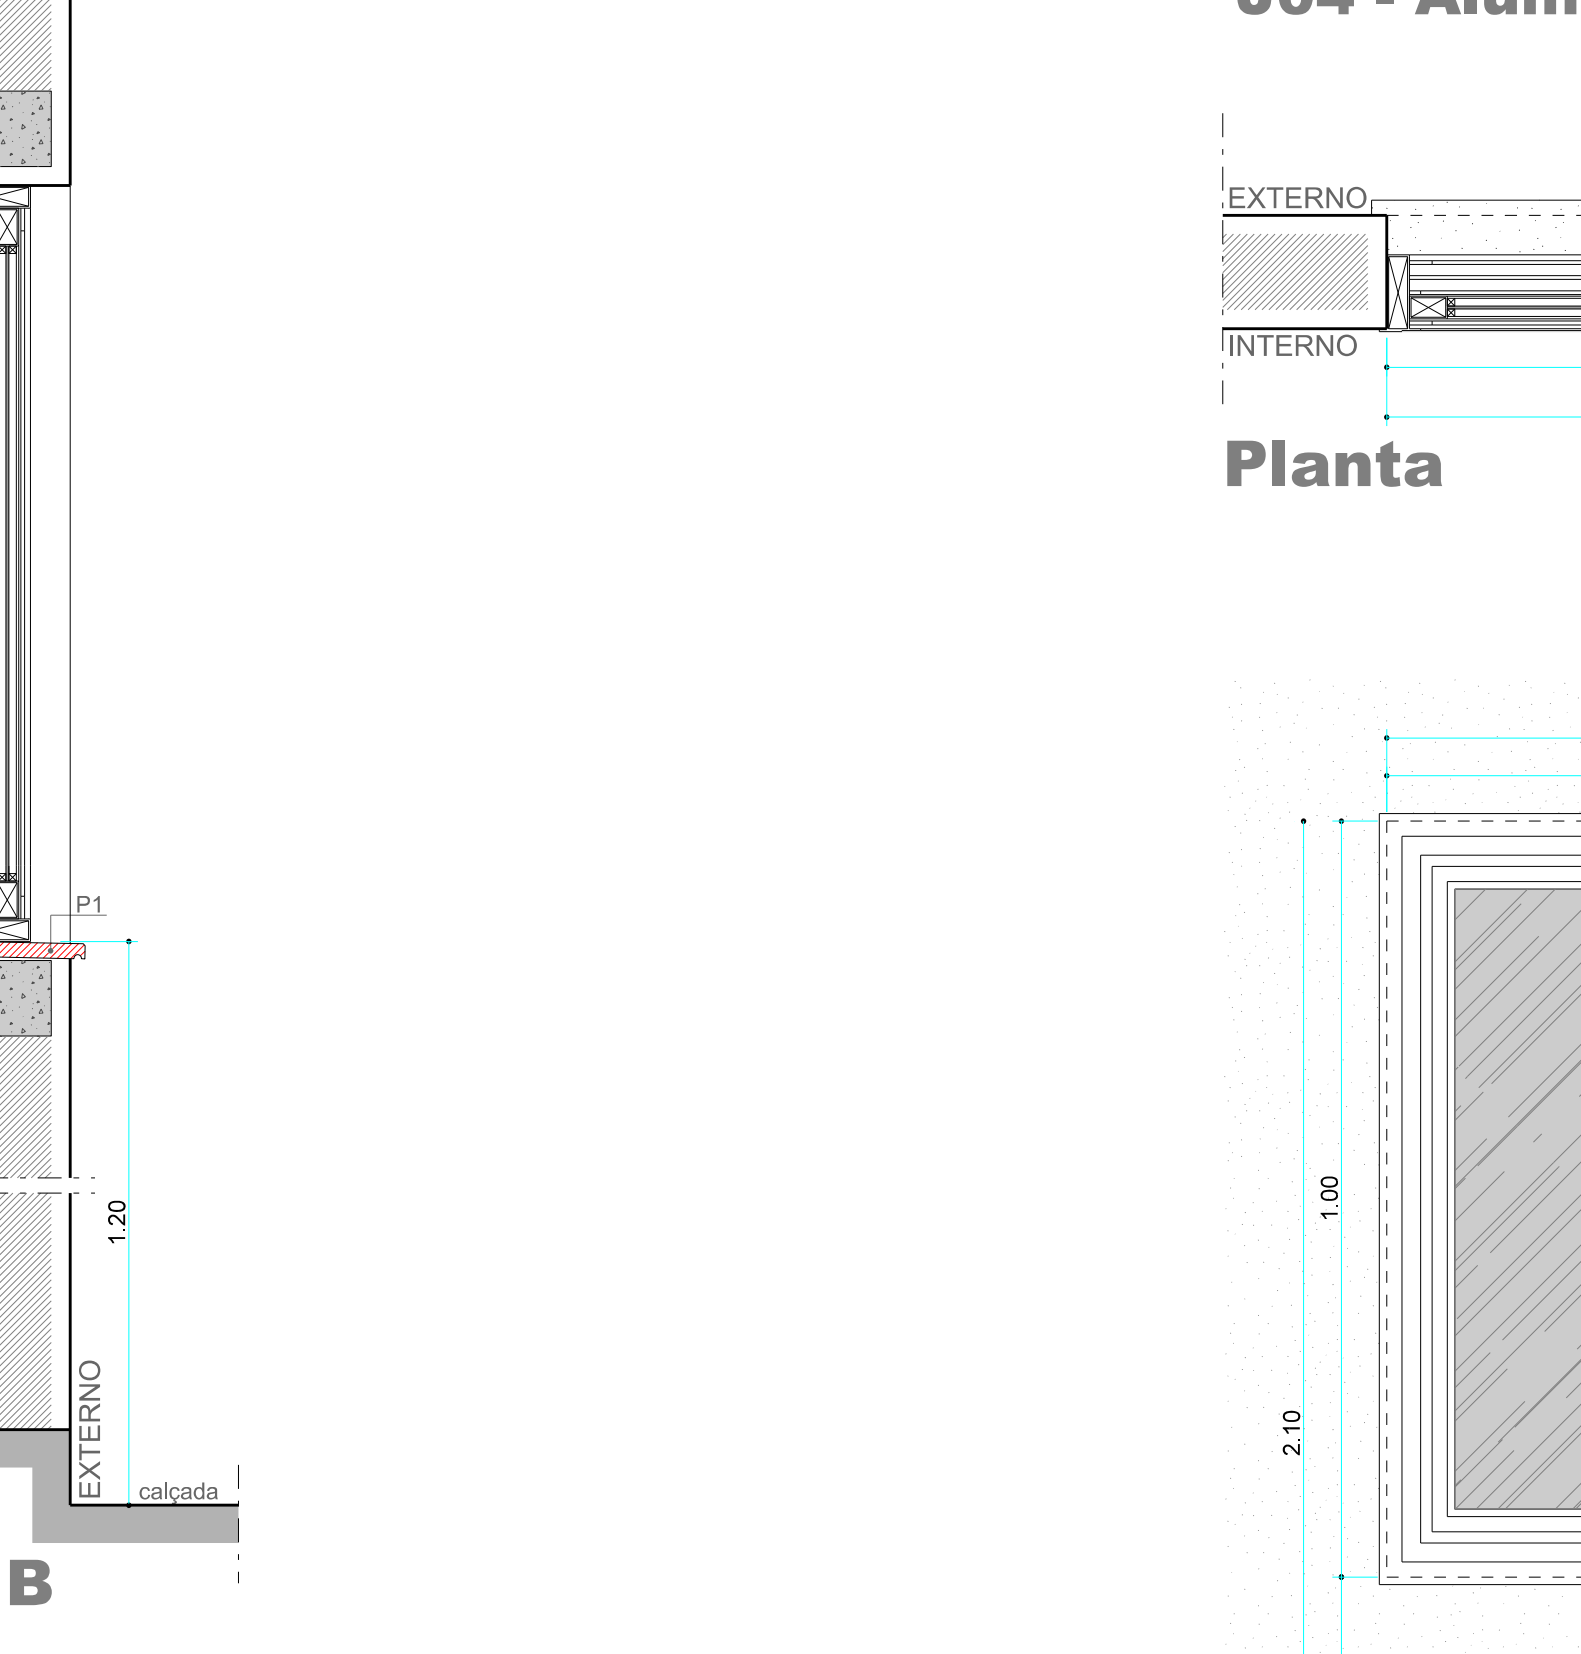


Corte E

J04 - Alumínio natural - (correr)
vidro liso incolor 4mm 1.80x1.00x1.10

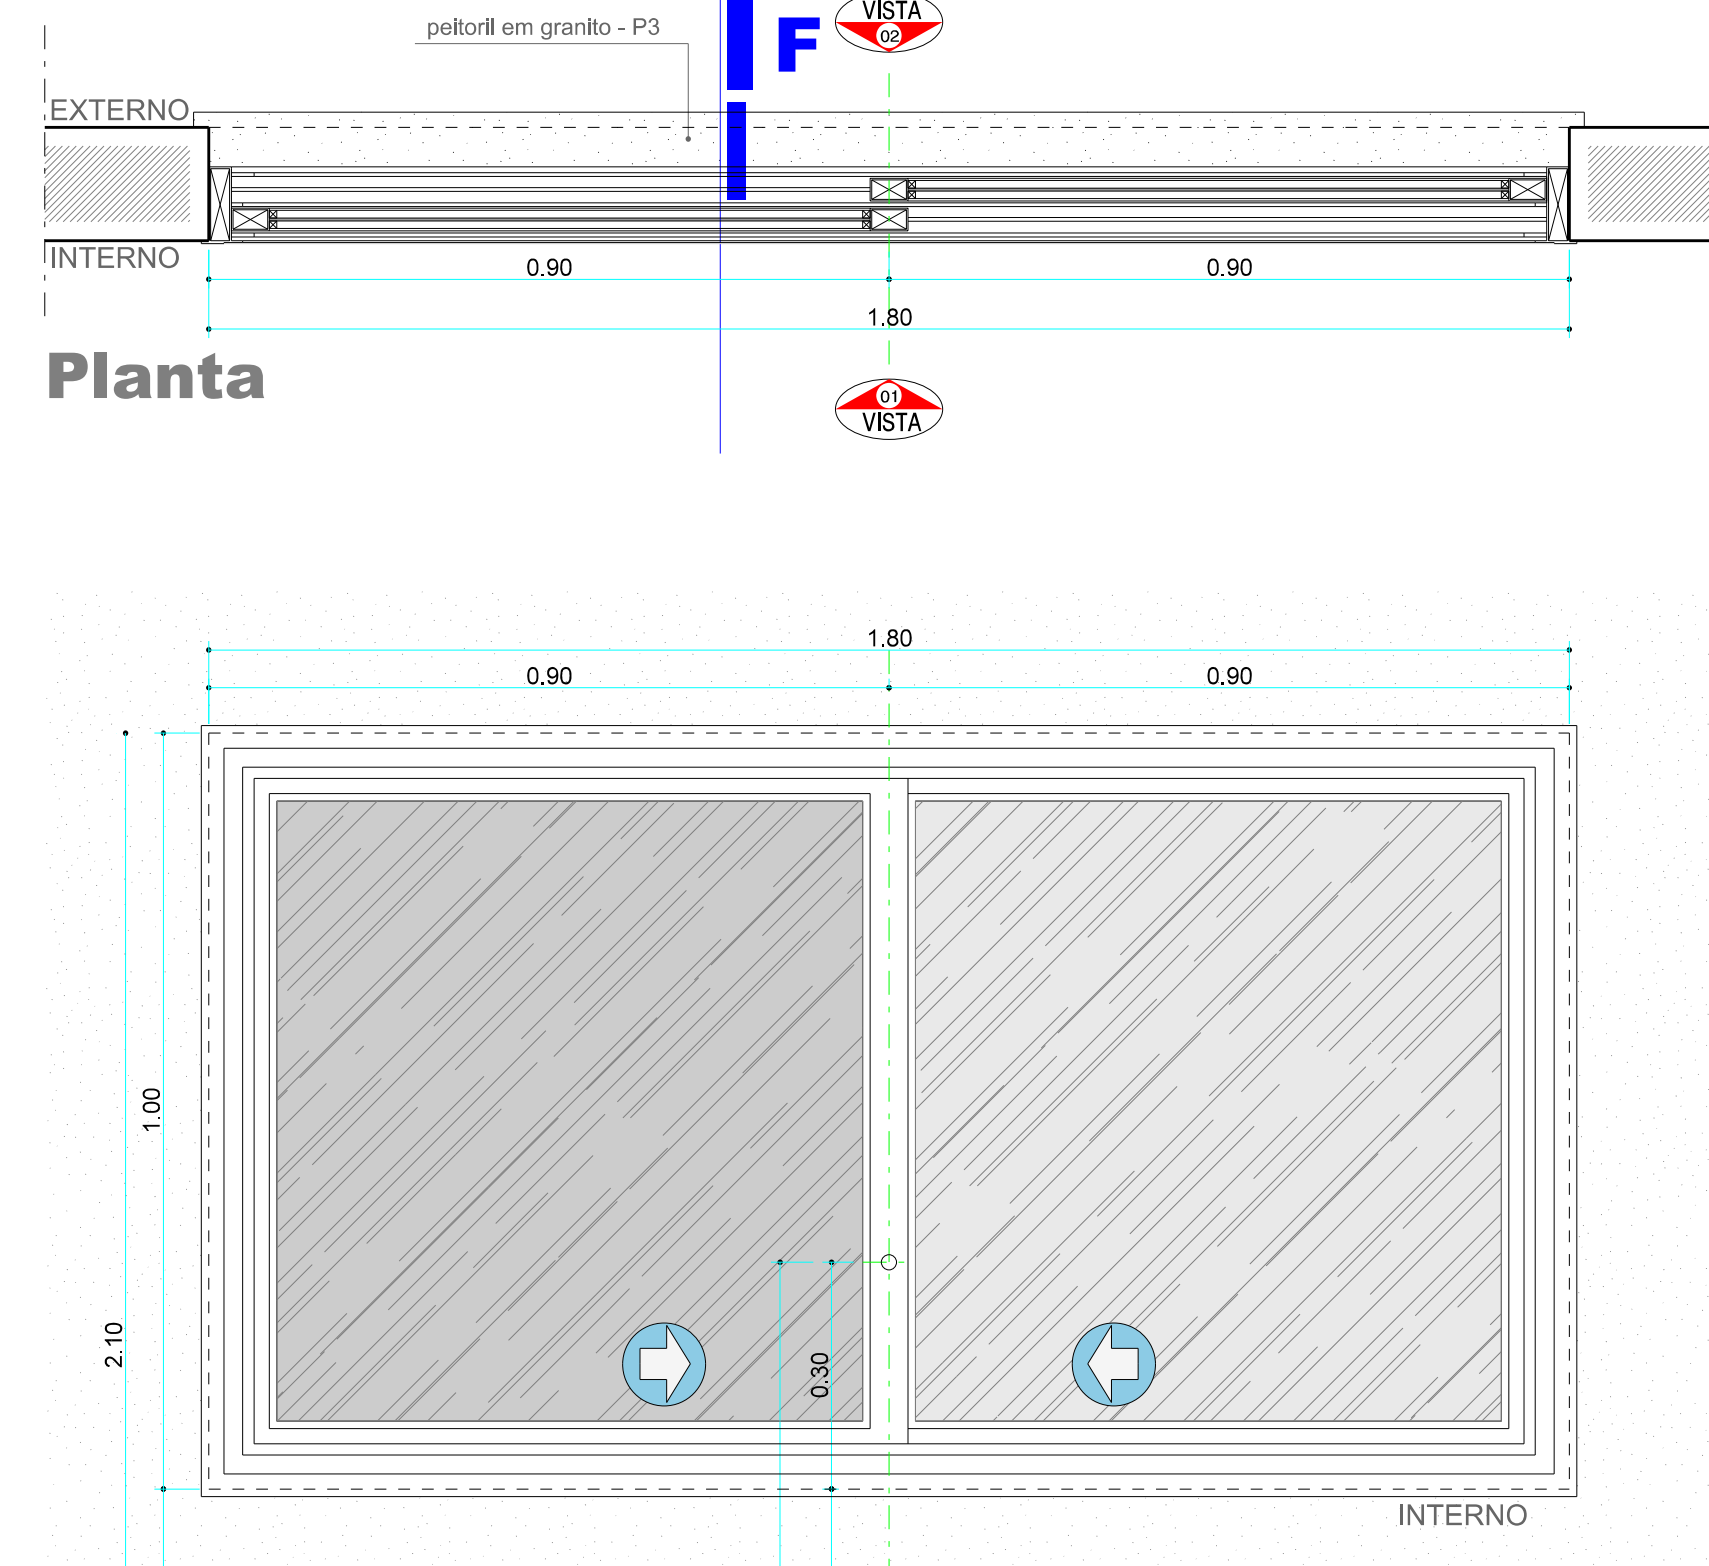

Vista 01

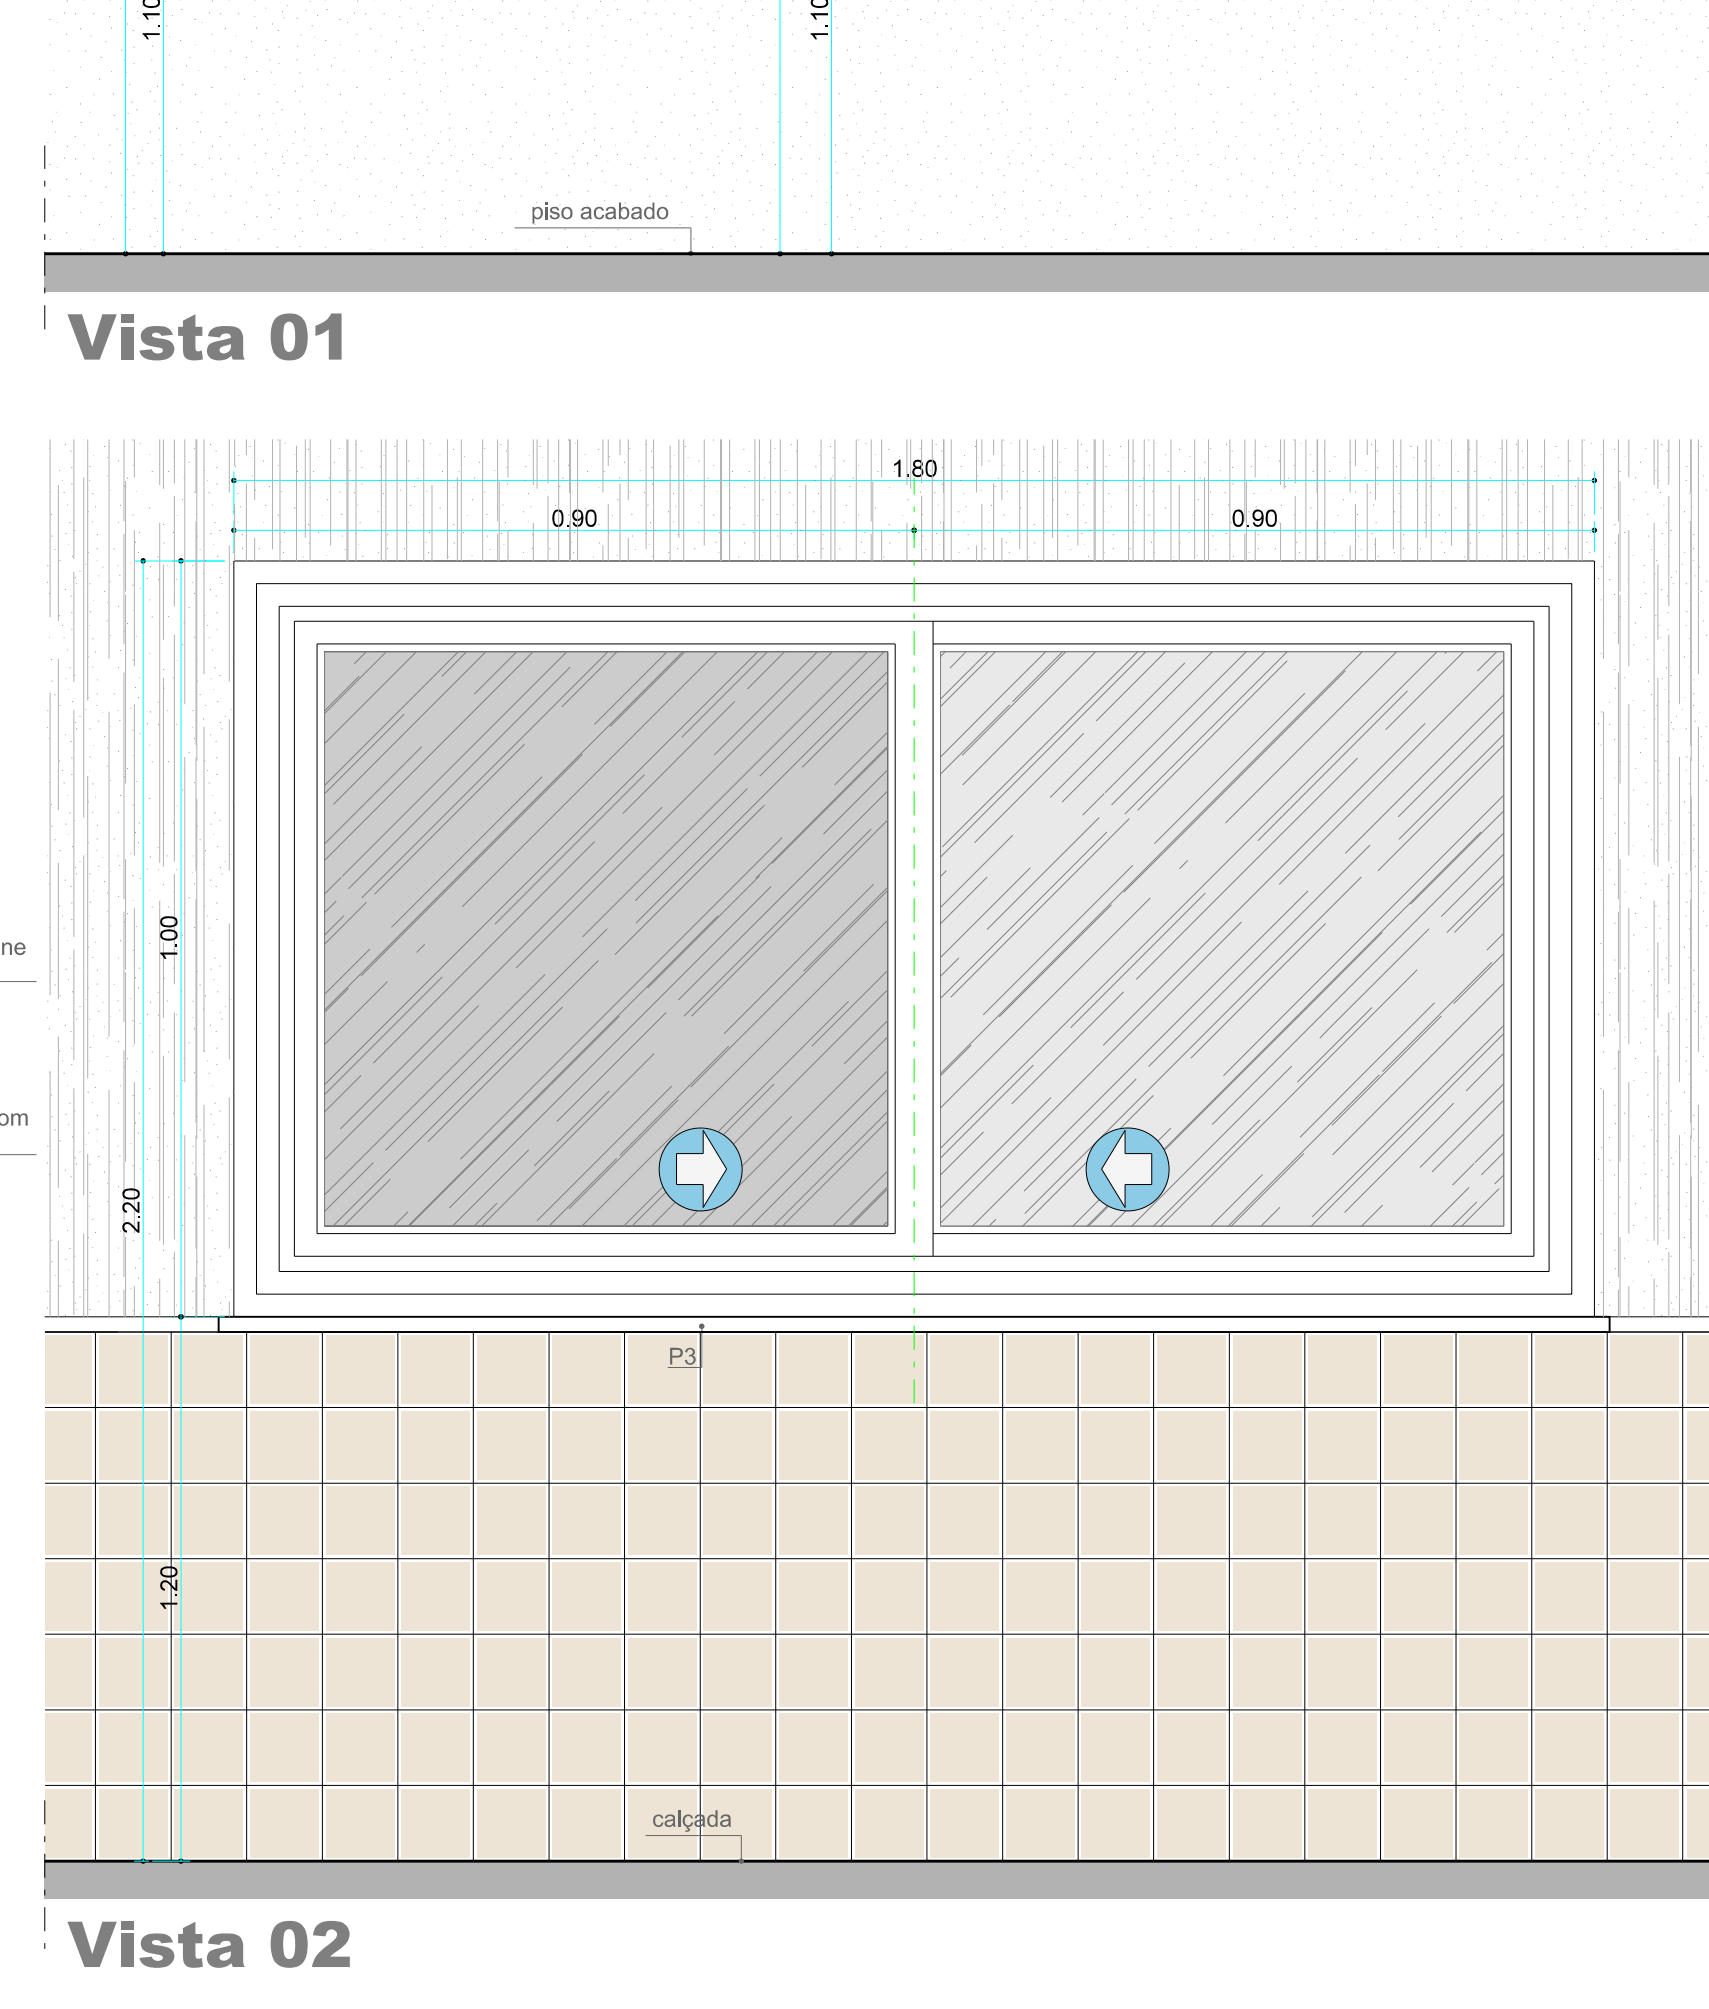

Vista 02

Corte E

Corte F

ITEM	QUANT.	UNID.	MATERIAL	ESPECIFICAÇÃO
P01	4,00	m	ALUMÍNIO	COM PINTURA EMALTE SINTÉTICO ACETINADO
P02	2,00	m	ALUMÍNIO	VERDE ALUMÍNIO NATURAL COM VIDRO CRISTAL 4mm
P03	0,50	m	MADEIRA	REVESTIDA COM LAMINADO MELAMINICO COM COR LINDA
P04	0,50	m	MADEIRA	REVESTIDA COM LAMINADO MELAMINICO NA COR LINDA COM PROTEÇÃO DE BORRACHA PARA IMPACTOS
P05	0,50	m	FERRO	COM PINTURA EMALTE SINTÉTICO ACETINADO
P06	2,00	m	ALUMÍNIO	VERDE ALUMÍNIO NATURAL COM VIDRO CRISTAL 4mm
P07	0,50	m	MADEIRA	REVESTIDA COM LAMINADO MELAMINICO NA COR LINDA (Inclui a largura da parede de peso acionado)
P08	0,50	m	MADEIRA	REVESTIDA COM LAMINADO MELAMINICO NA COR LINDA
P09	0,50	m	MADEIRA	REVESTIDA COM LAMINADO MELAMINICO NA COR LINDA
P10	0,50	m	FERRO	COM PINTURA EMALTE SINTÉTICO ACETINADO
P11	0,50	m	FERRO	COM PINTURA EMALTE SINTÉTICO ACETINADO
P12	0,50	m	FERRO	COM PINTURA EMALTE SINTÉTICO ACETINADO

ITEM	QUANT.	UNID.	MATERIAL	ESPECIFICAÇÃO
J01	2,00	m	ALUMÍNIO	VERDE ALUMÍNIO NATURAL COM VIDRO CRISTAL 4mm
J02	1,20	m	ALUMÍNIO	VERDE ALUMÍNIO NATURAL COM VIDRO CRISTAL 4mm
J03	0,60	m	ALUMÍNIO	VERDE ALUMÍNIO NATURAL COM VIDRO CRISTAL 4mm
J04	1,80	m	ALUMÍNIO	VERDE ALUMÍNIO NATURAL COM VIDRO CRISTAL 4mm
J05	1,50	m	ALUMÍNIO	VERDE ALUMÍNIO NATURAL COM VIDRO CRISTAL 4mm
J06	2,40	m	ALUMÍNIO	VERDE ALUMÍNIO NATURAL COM VIDRO CRISTAL 4mm

ITEM	TIPO	ESPECIFICAÇÃO
1	TIPO	PISO PORCELANATO POLIDO 60x60cm
2	TIPO	PISO PORCELANATO NATURAL 40x40cm
3	TIPO	PIRO EMBATIDO DESEMPENHADO
4	TIPO	PIRO EMBATIDO DESEMPENHADO POLIDO
5	TIPO	GRAMA TIPO ESMERALDA
6	TIPO	CONCRETO POLIDO
7	TIPO	CONCRETO POLIDO E ARMADO

ITEM	TIPO	ESPECIFICAÇÃO
1	TIPO	PINTURA EM LATEX PVA BRANCO DELO SOBRE MASSA PVA
2	TIPO	REVESTIMENTO CERÂMICO 20x20cm COM BRANCO, LIGIO E BRENHANTE
3	TIPO	PINTURA TIPO GRAMATO (sopranafix) COR 01
4	TIPO	PINTURA TIPO GRAMATO (sopranafix) COR 02
5	TIPO	CERÂMICA 10x10cm tipo fênix (sopranafix) ALTURA DE 1,10m (pavimento) E O RESTANTE COM PINTURA TIPO GRAMATO (sopranafix) COR 02
6	TIPO	CERÂMICA 10x10cm tipo fênix (sopranafix)
7	TIPO	CONCRETO APARENTE COM APLICAÇÃO VERNIZ PROTETOR
8	TIPO	PINTURA TEXTURADA ACABADA
9	TIPO	CERÂMICA AMACERADA 20x20cm (sopranafix)

ITEM	TIPO	ESPECIFICAÇÃO
1	TIPO	REBAPO EM FÓRPO DE FIBRA MINERAL
2	TIPO	REBAPO EM FÓRPO DE GESSO COM PINTURA LATEX PVA BRANCO NEVE SOBRE MASSA PVA
3	TIPO	PINTURA LATEX PVA BRANCO NEVE SOBRE MASSA PVA
4	TIPO	POLICARBONATO INCLINADO SOBRE ESTRUTURA METÁLICA COM PINTURA EMALTE SINTÉTICO NA COR BRANCA
5	TIPO	TELHA TRAPEZOIDAL METÁLICA

ITEM	TIPO	ESPECIFICAÇÃO
1	TIPO	PORCELANATO POLIDO CORTADO 40x40cm (sopranafix)
2	TIPO	PORCELANATO NATURAL CORTADO 40x40cm (sopranafix)

ITEM	TIPO	ESPECIFICAÇÃO
1	TIPO	REBAPO EM FÓRPO DE FIBRA MINERAL
2	TIPO	REBAPO EM FÓRPO DE GESSO COM PINTURA LATEX PVA BRANCO NEVE SOBRE MASSA PVA
3	TIPO	PINTURA LATEX PVA BRANCO NEVE SOBRE MASSA PVA
4	TIPO	POLICARBONATO INCLINADO SOBRE ESTRUTURA METÁLICA COM PINTURA EMALTE SINTÉTICO NA COR BRANCA
5	TIPO	TELHA TRAPEZOIDAL METÁLICA

00 EMISSÃO INICIAL 08/11/2013
REVISÃO Nº MODIFICAÇÕES DATA VISTO

PRO CALCULO Consultoria e Projetos Ltda
RUA XV DE NOVEMBRO, 310 CENTRO - S. 1004 F.B.7 3029-4049 - CEP79002-145-CAMPO GRANDE- MS

TRIBUNAL REGIONAL DO TRABALHO
24ª Região

0094 Tribunal regional do trabalho - Bataguassu - Ms Avenida Campo Grande esquina com Odorino Ferreira

DETALHAMENTO DE ESQUADRIAS
Janelas: J01, J02, J03, J04, J05 e J06

A10
TOTAL DE FOLHAS: 12

ESCALA 1:10 ÁREA A=356,12m² PERÍMETRO 2112m

DESENVOLVIDOR PROJETO EXECUTOR
2112m@gmail.com - 9915 5598
Av. José Luiz Rogério Soares - CAU A181277