




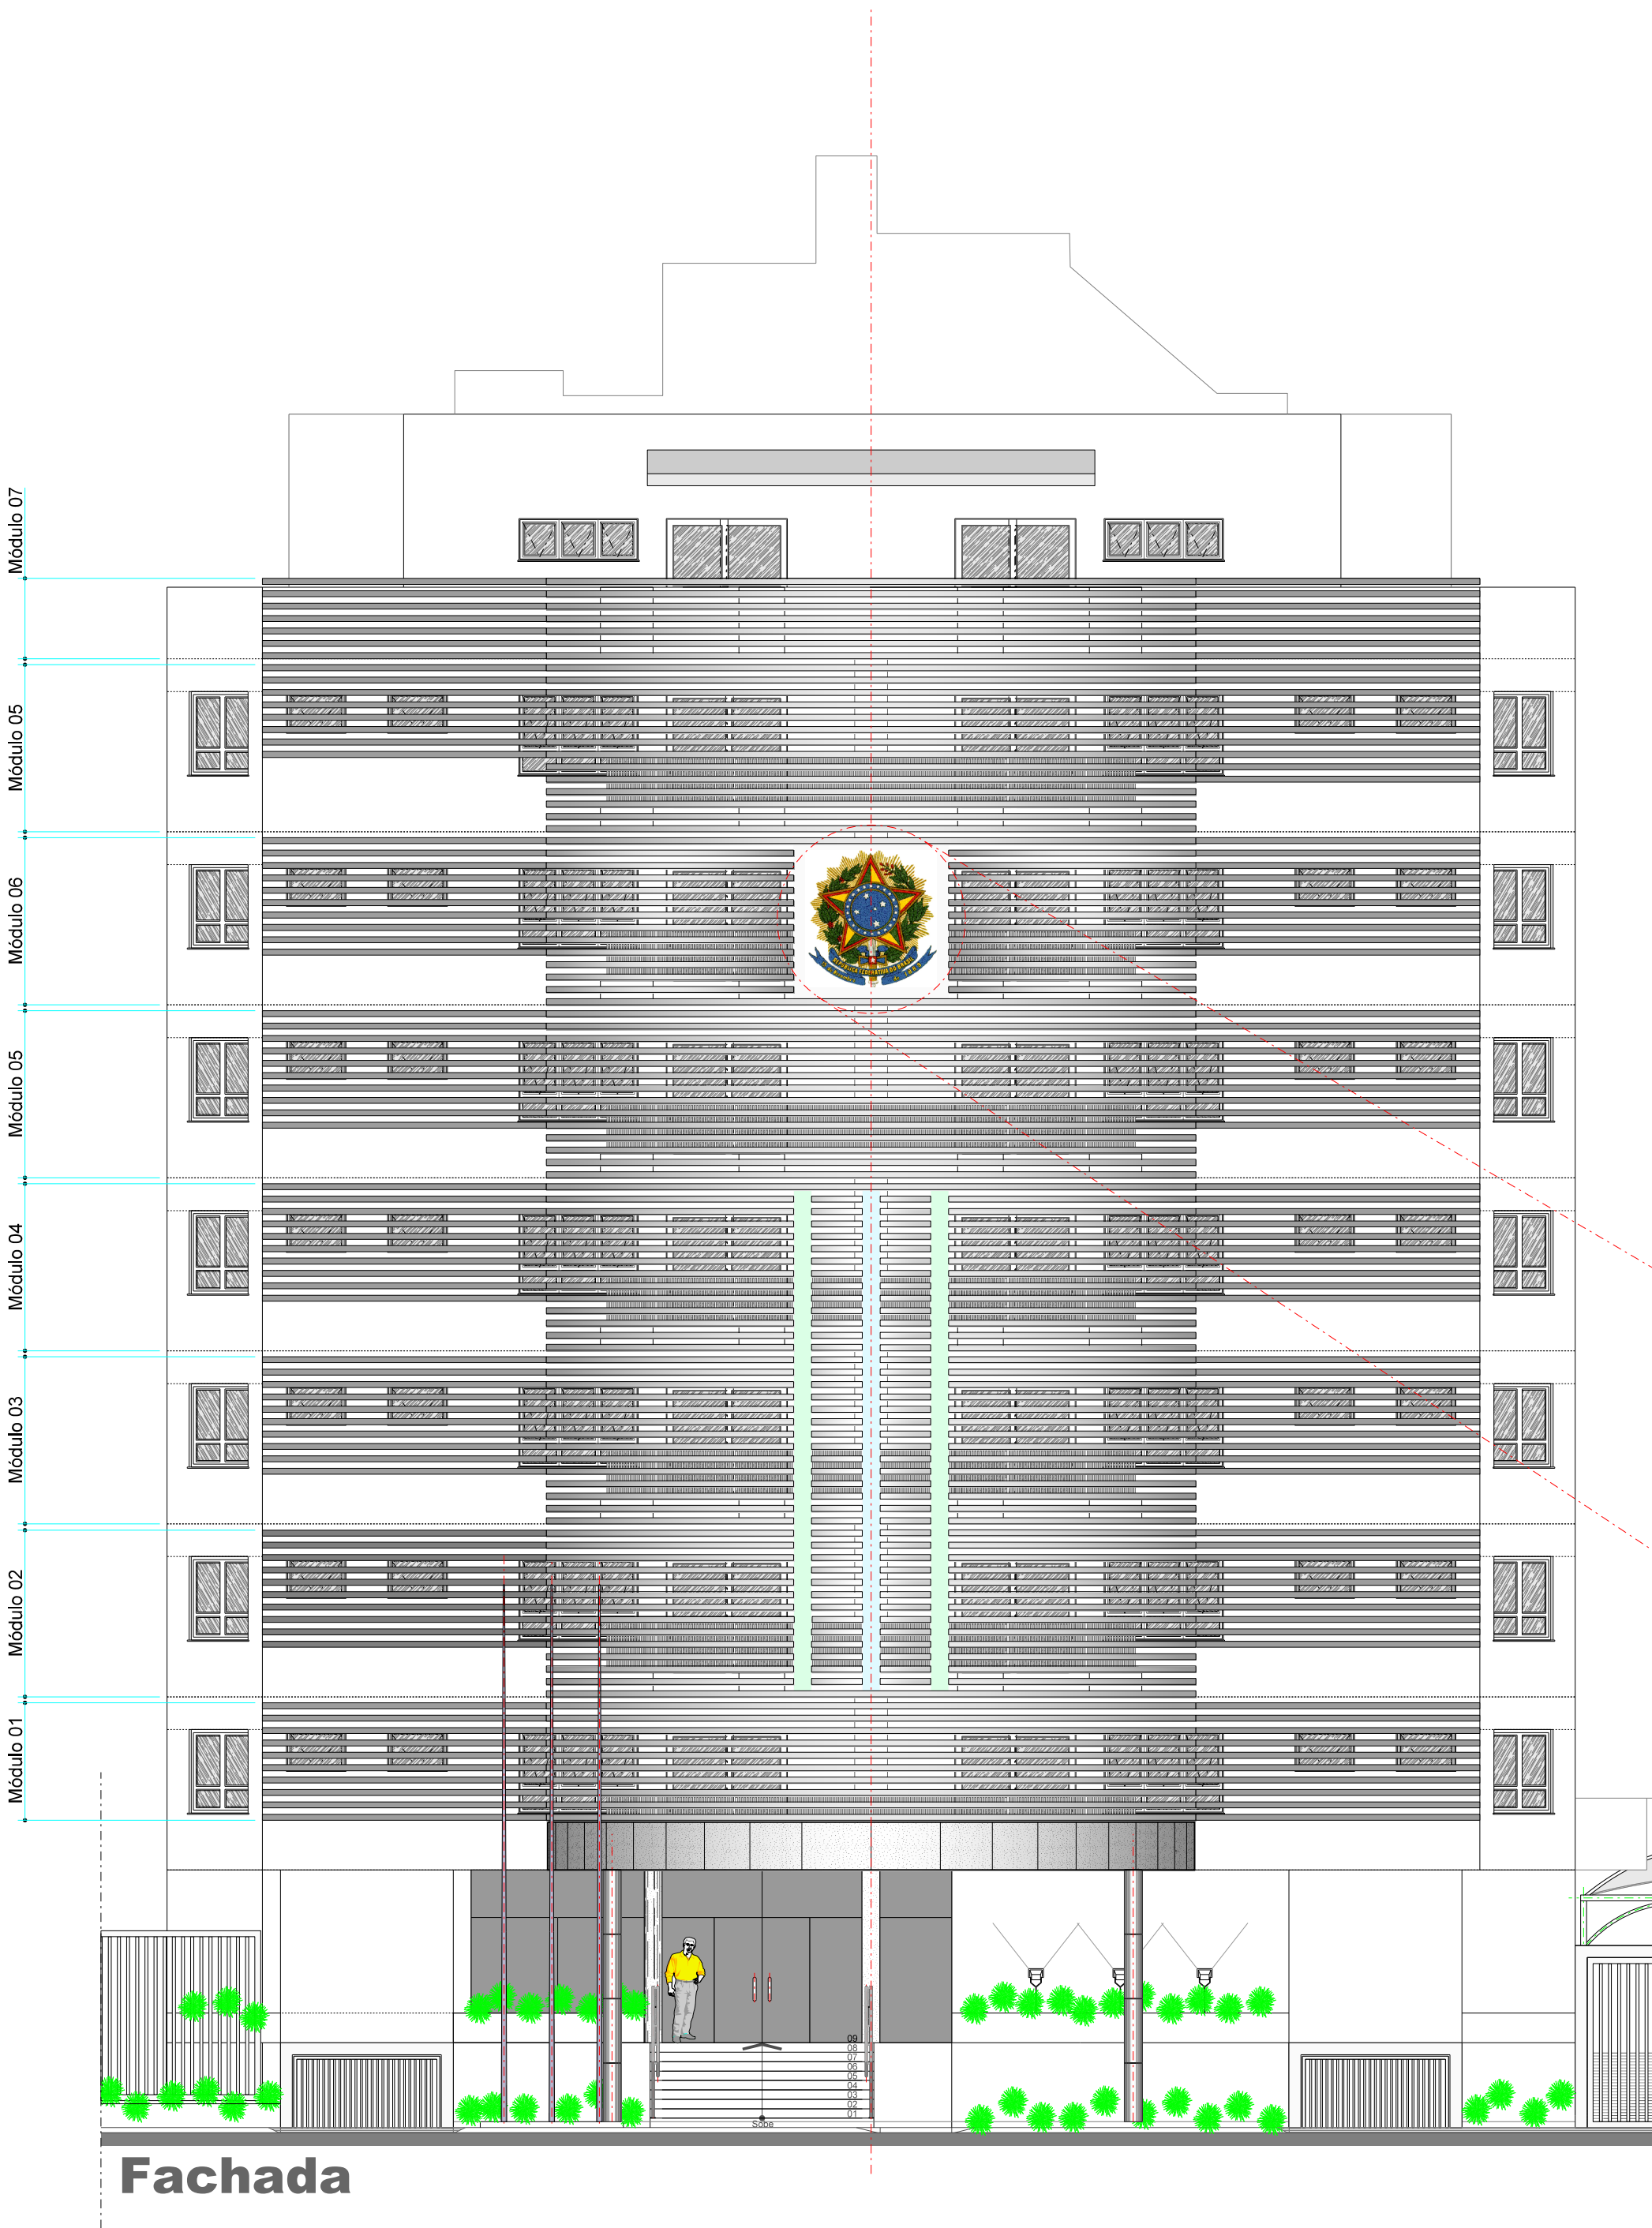


Fachada

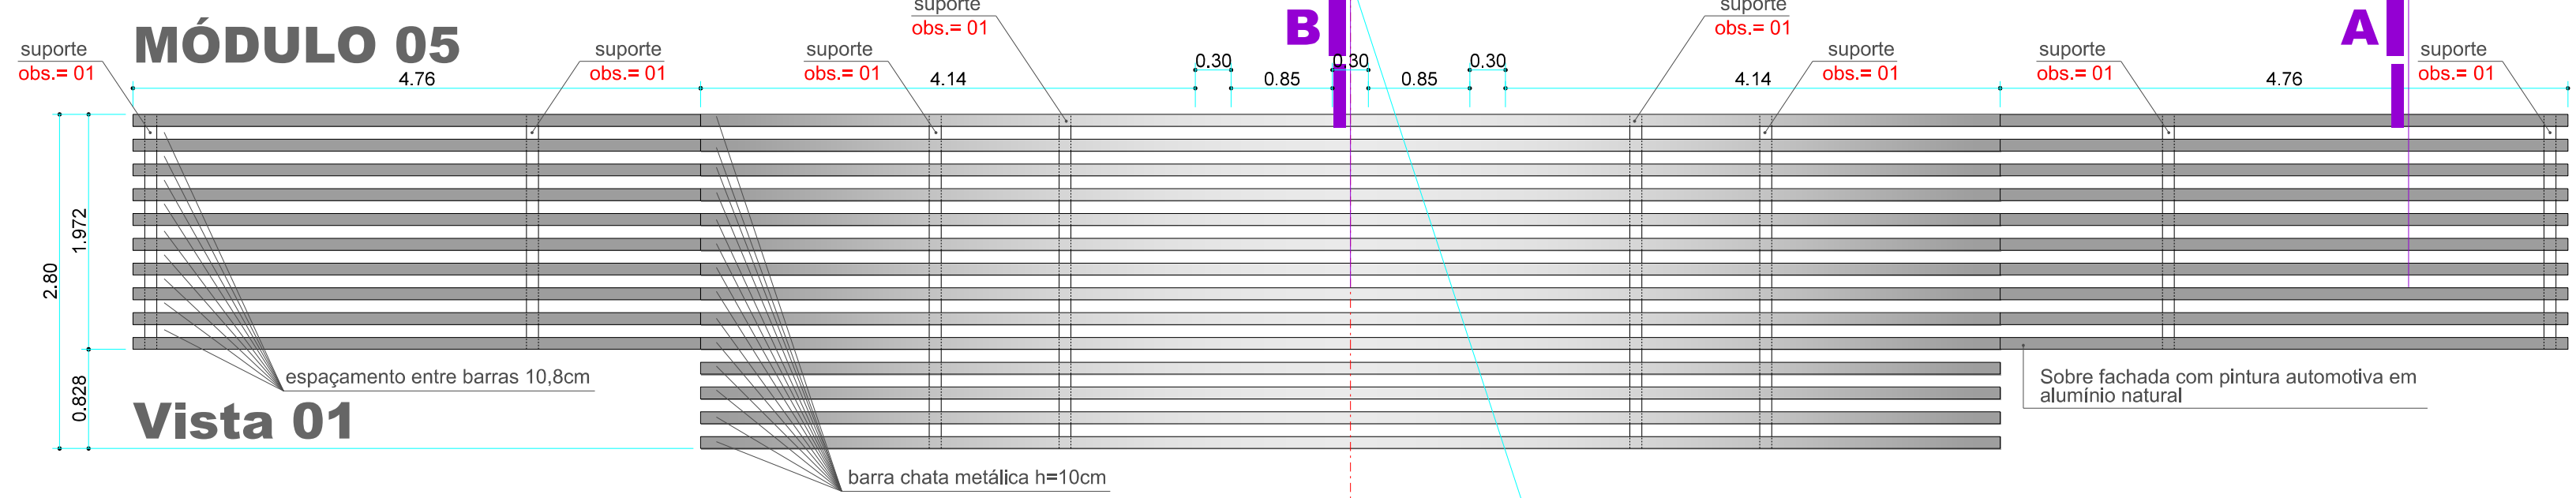


Vista 01

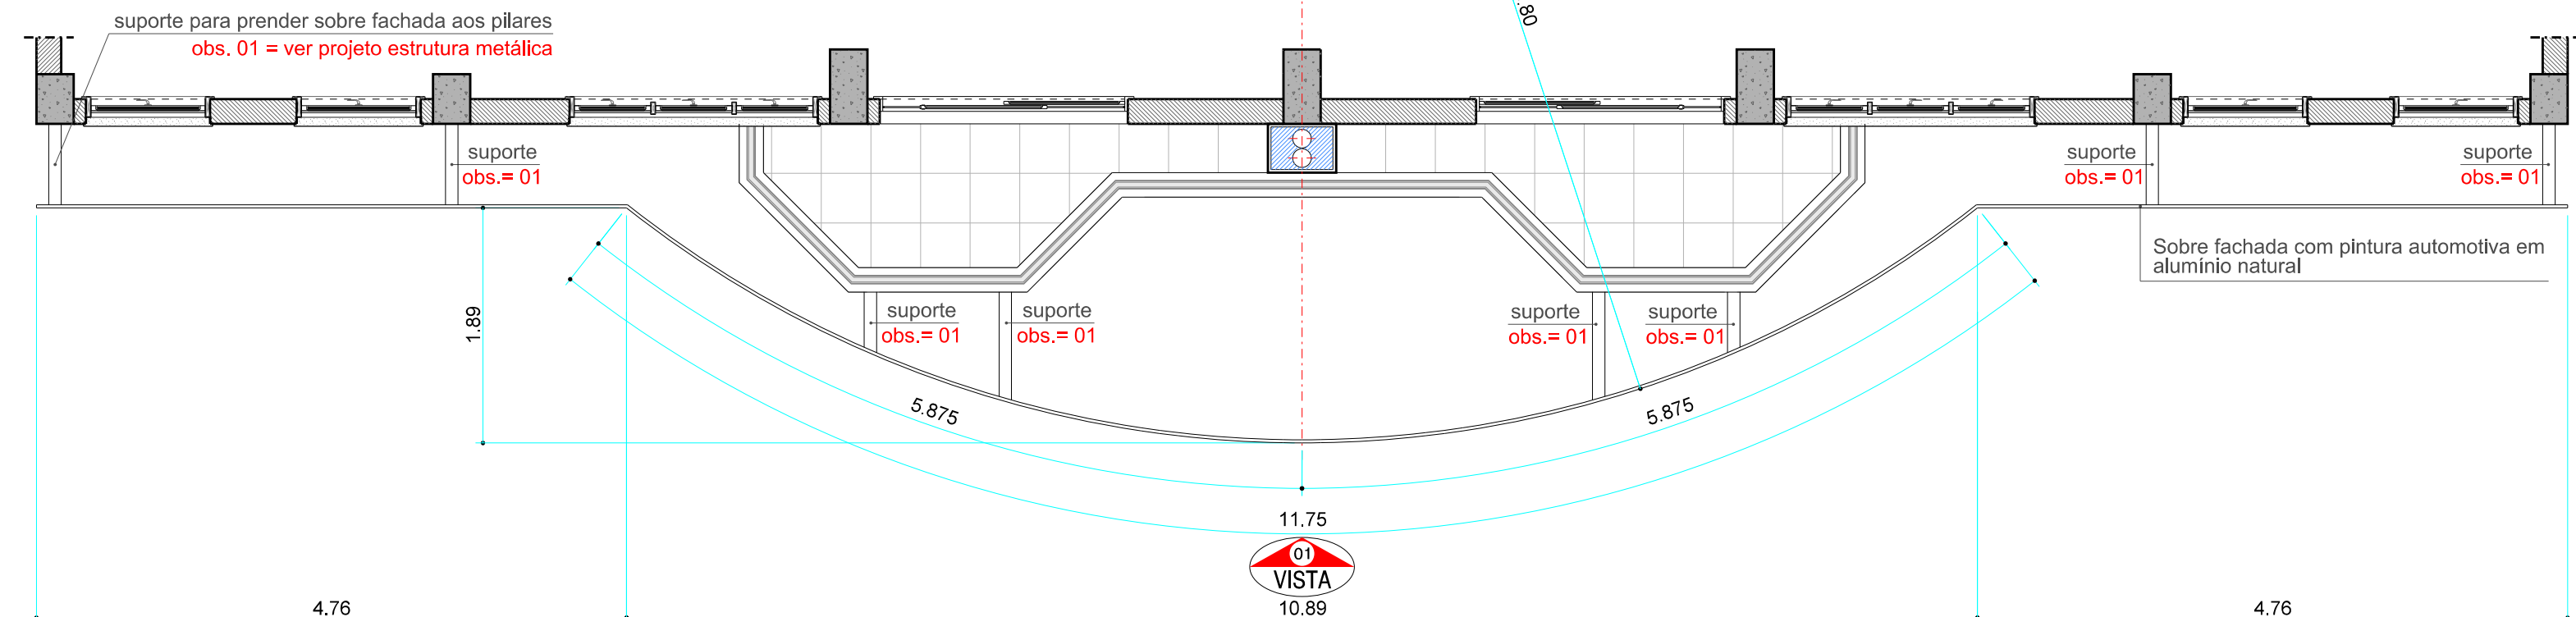


Planta Baixa

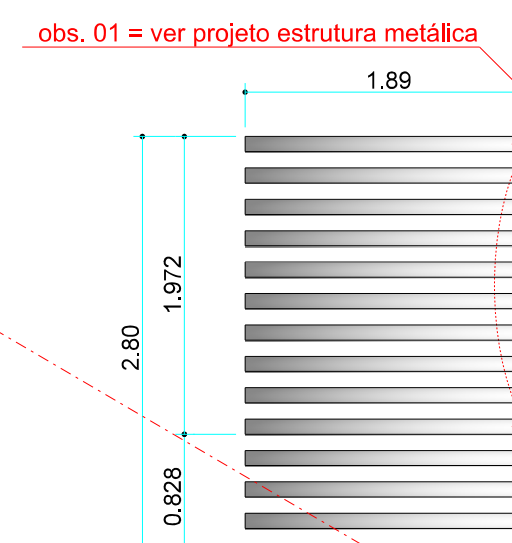


Corte A

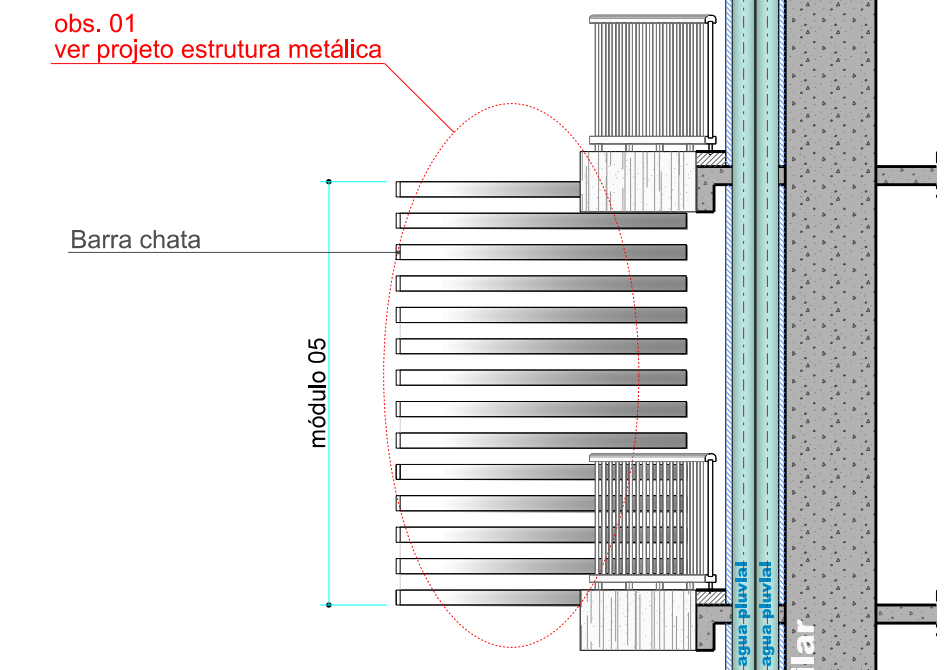


Corte B

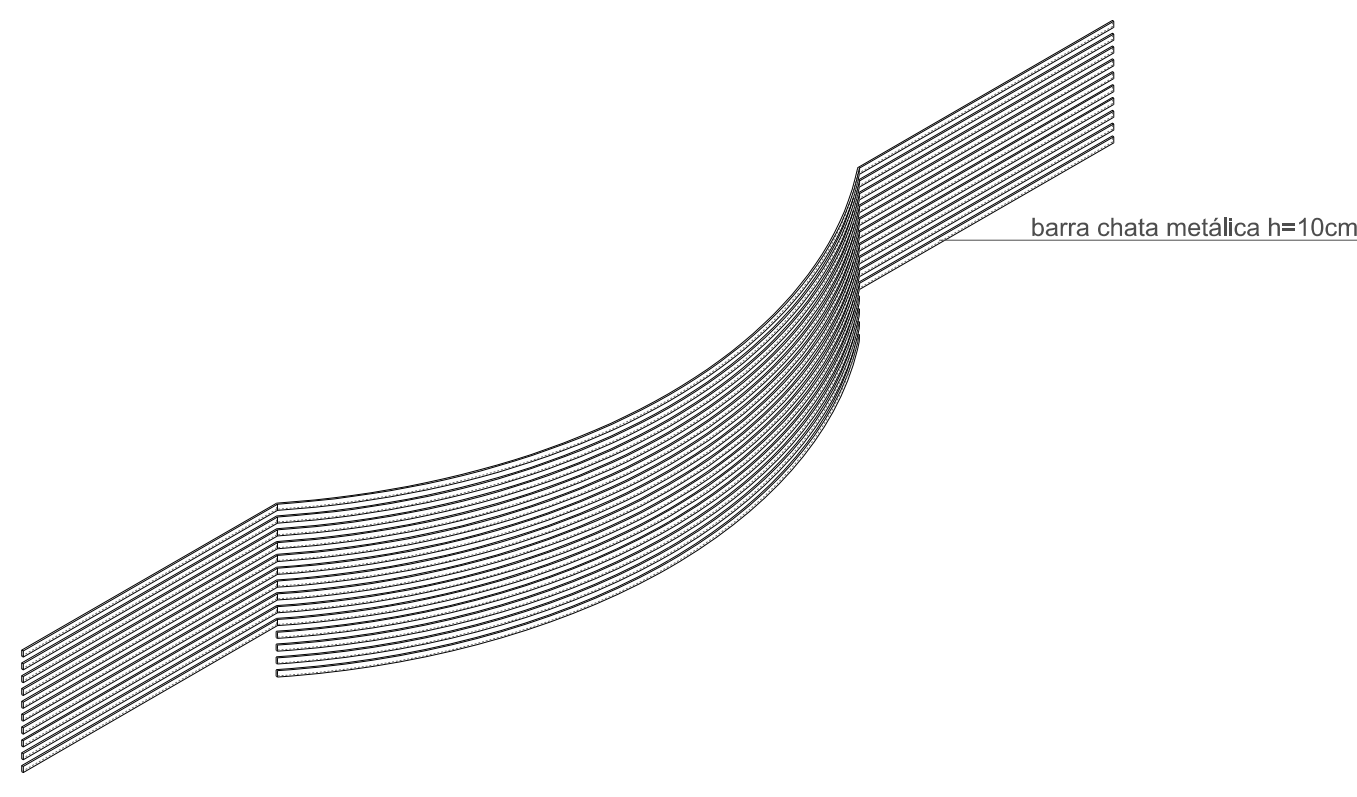

Persp. ilustrativa Módulo 5

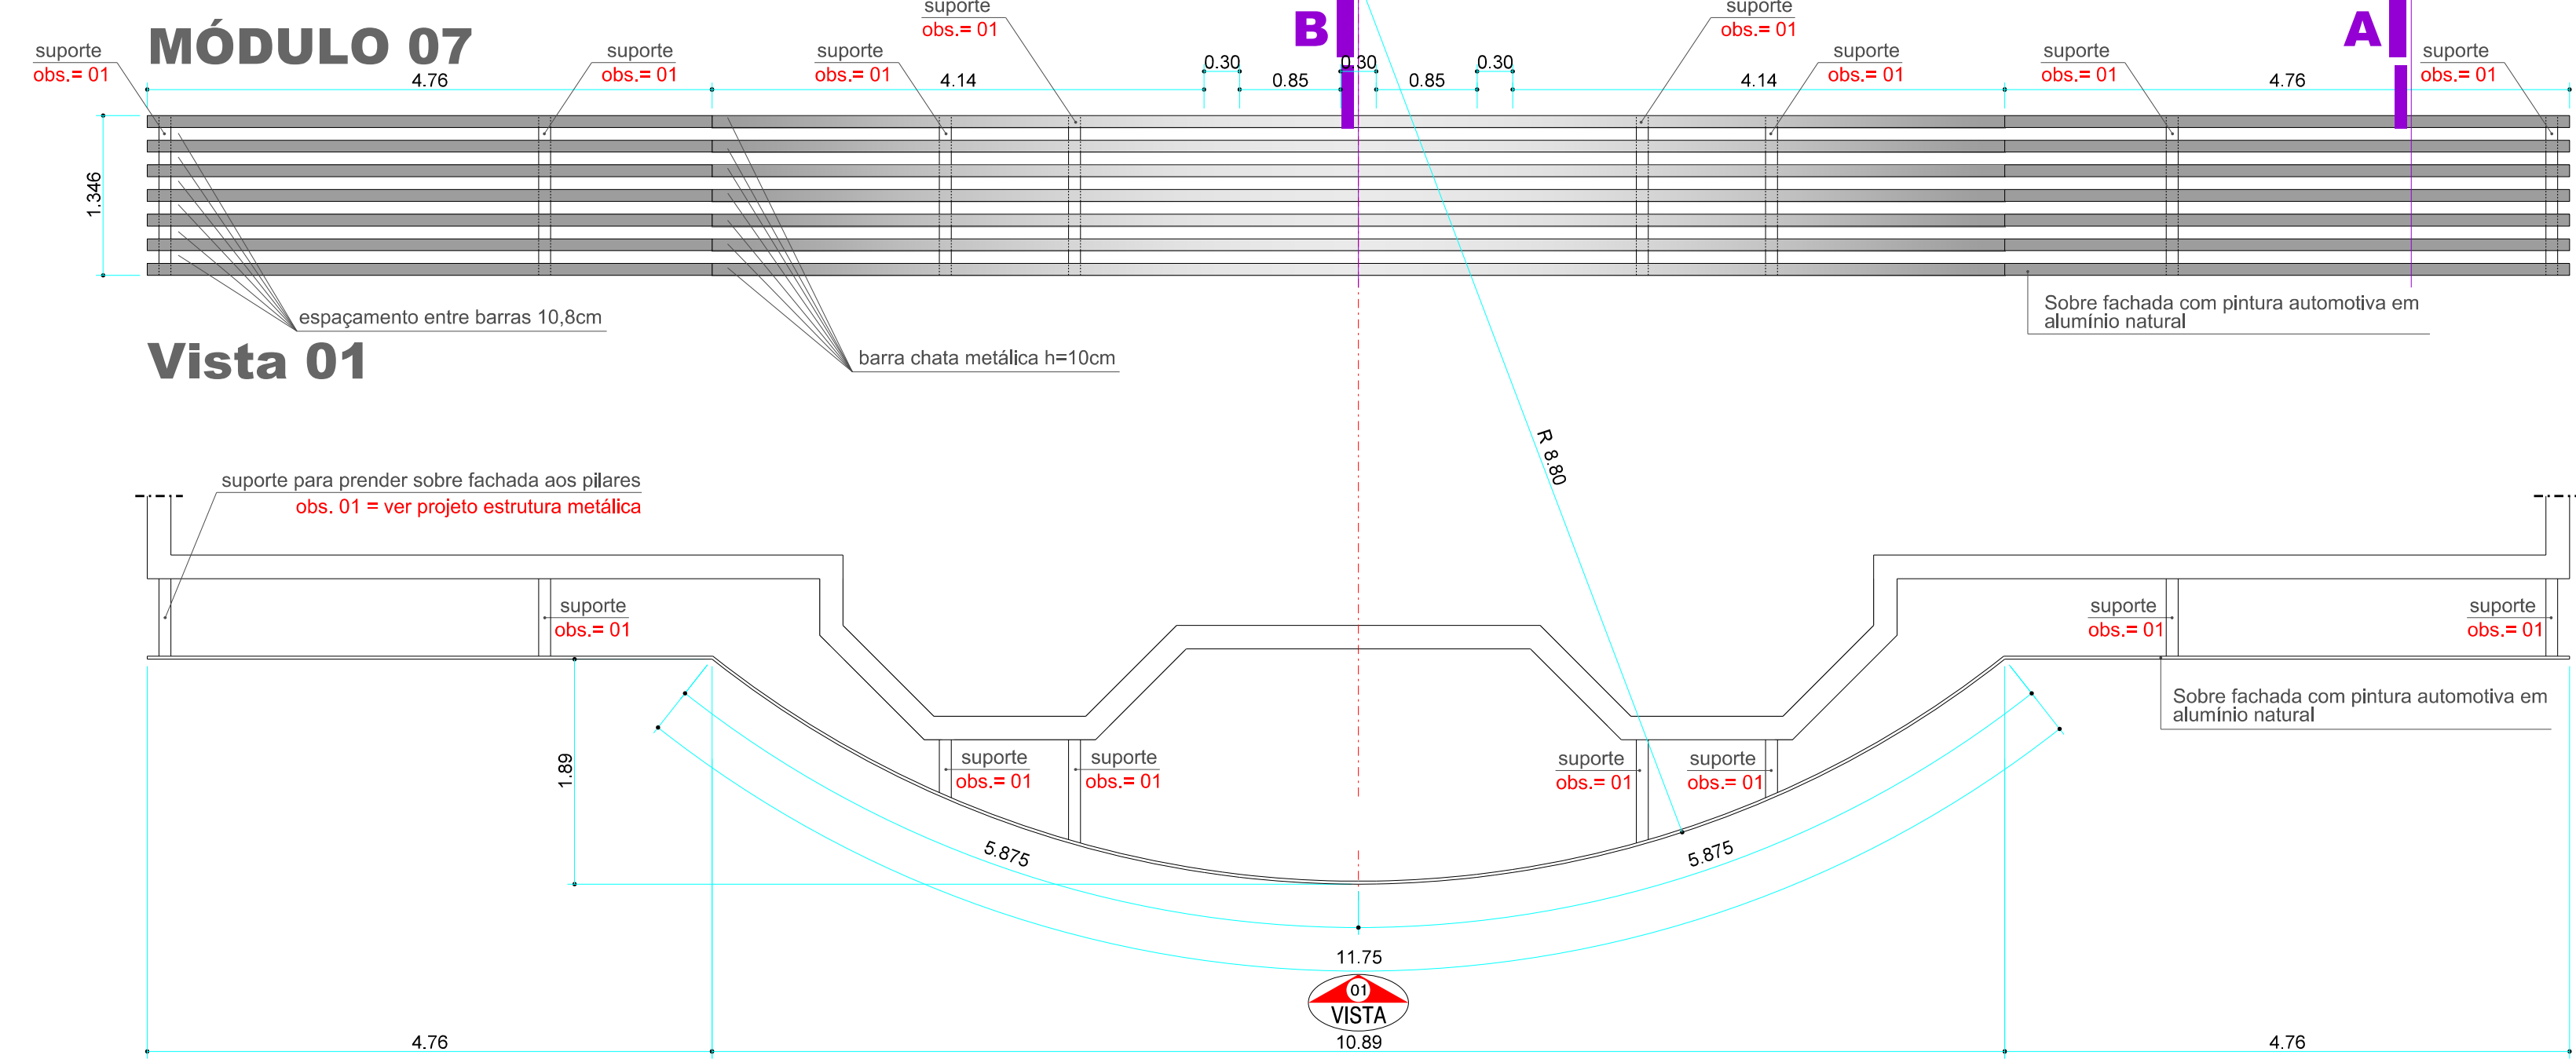


Vista 01

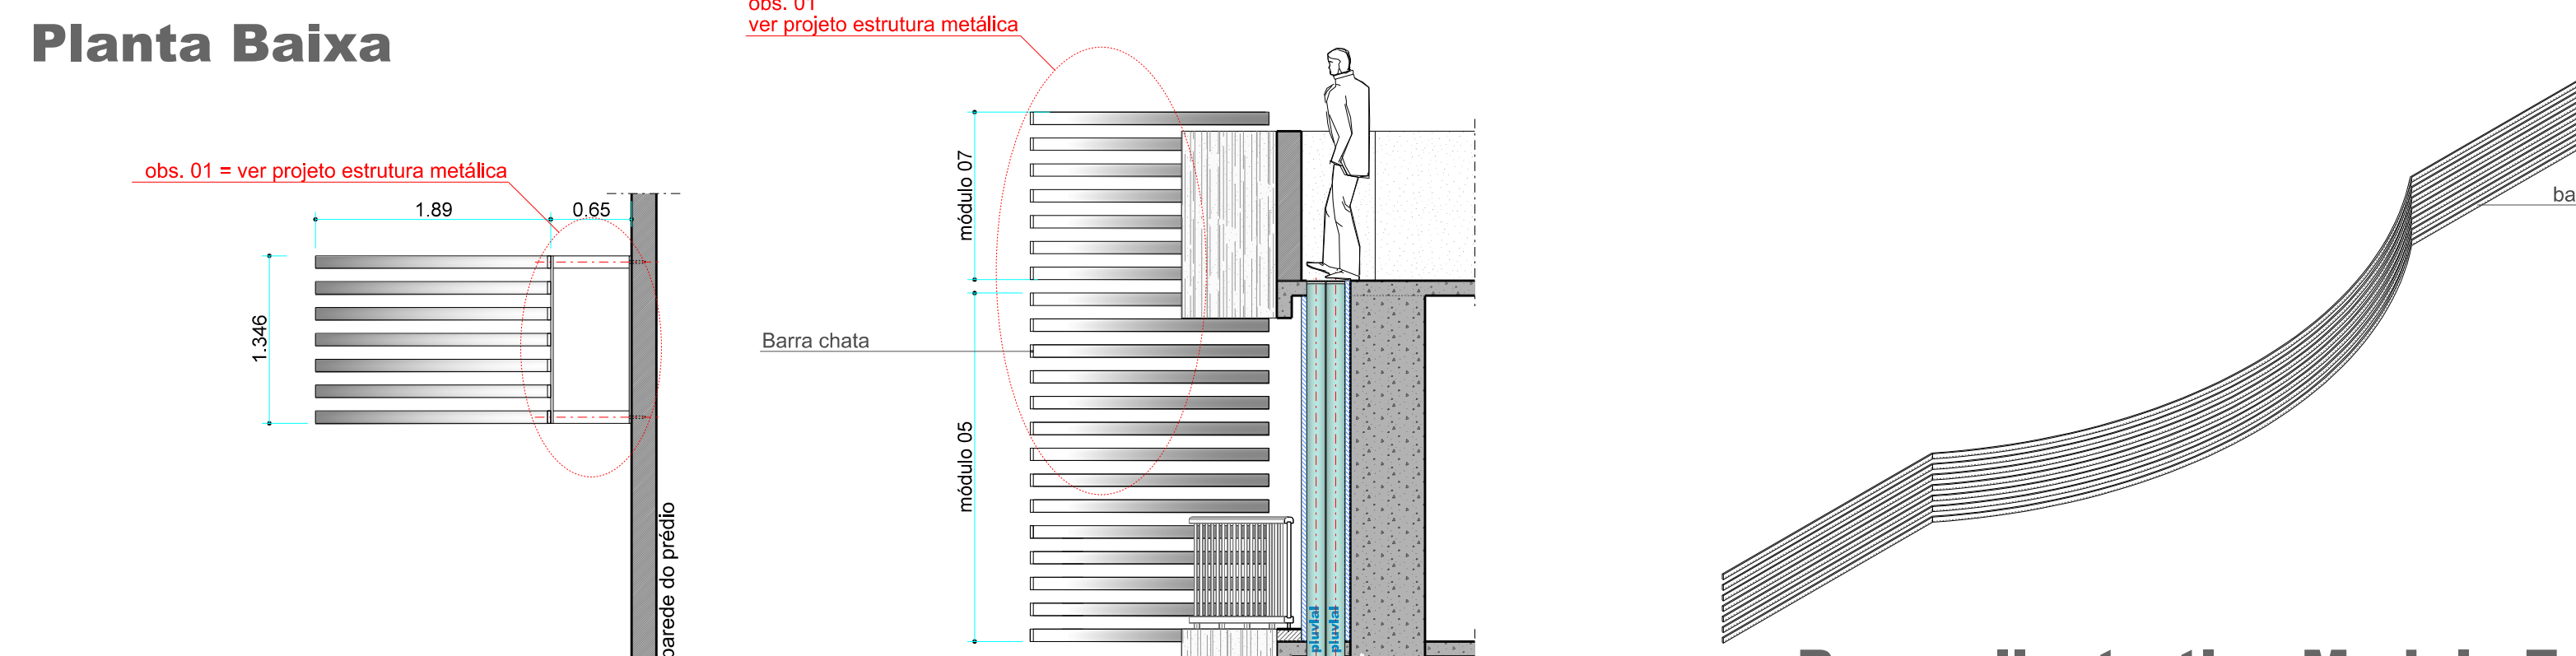

Corte A


Corte B

Persp. ilustrativa Módulo 7

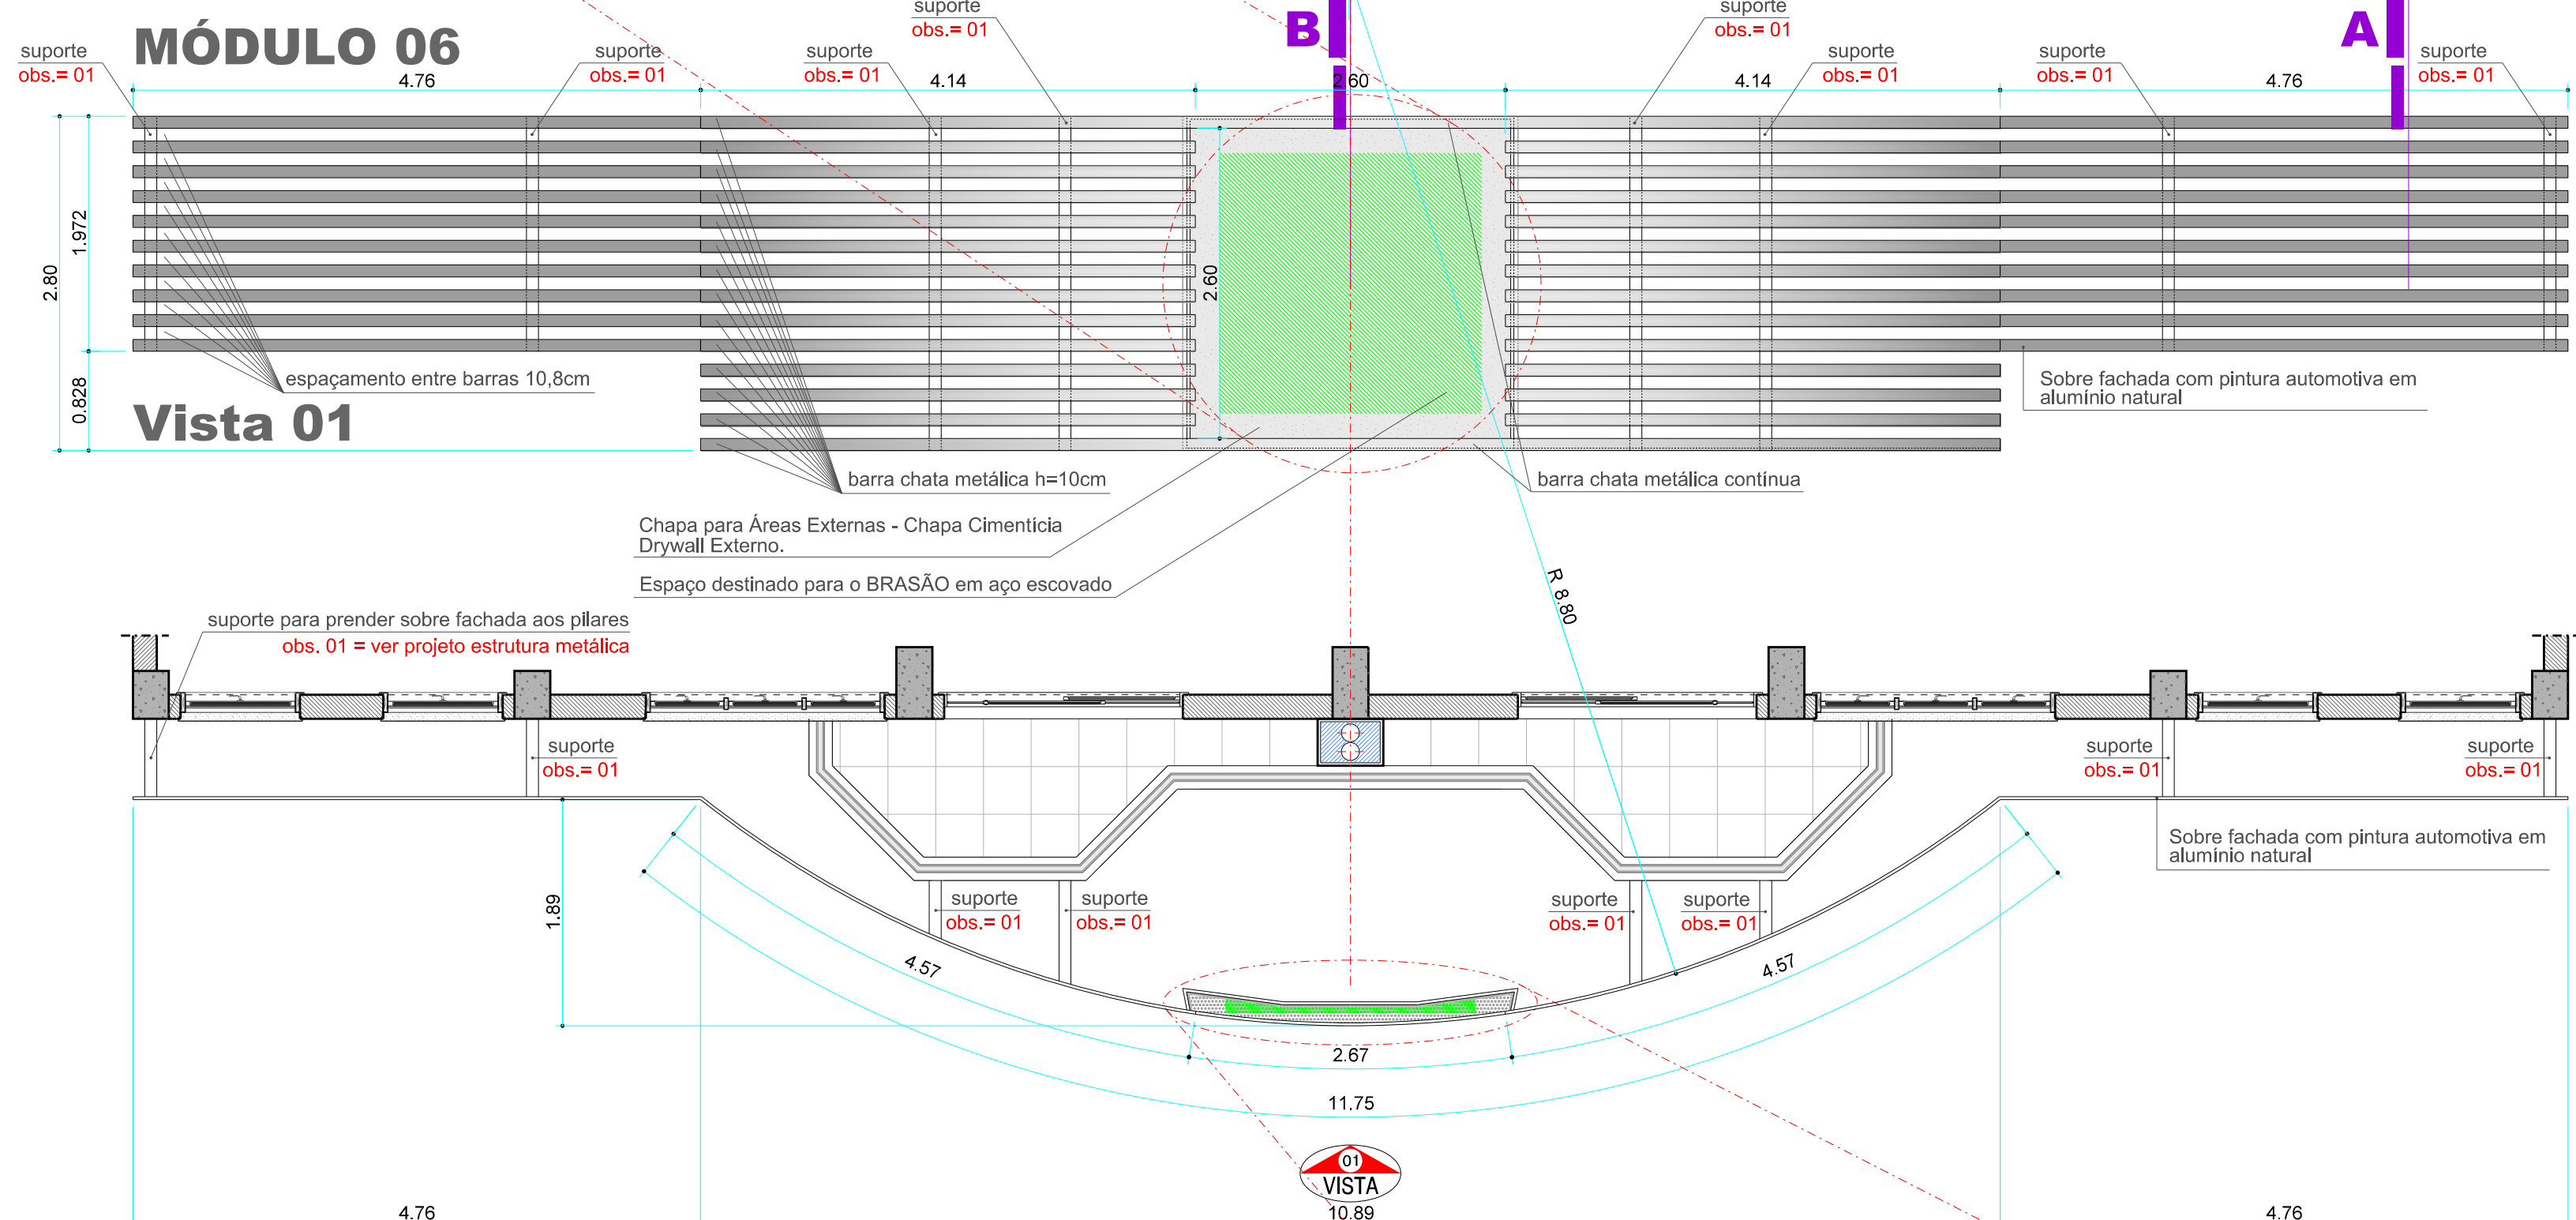


Vista 01


Planta Baixa

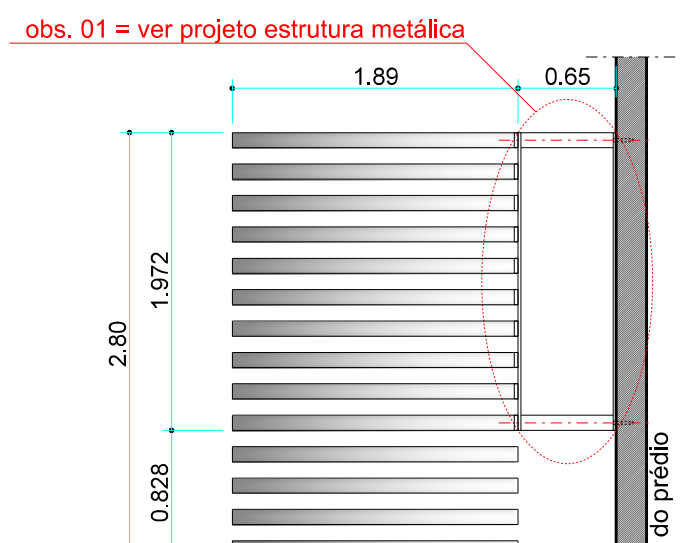

Corte A

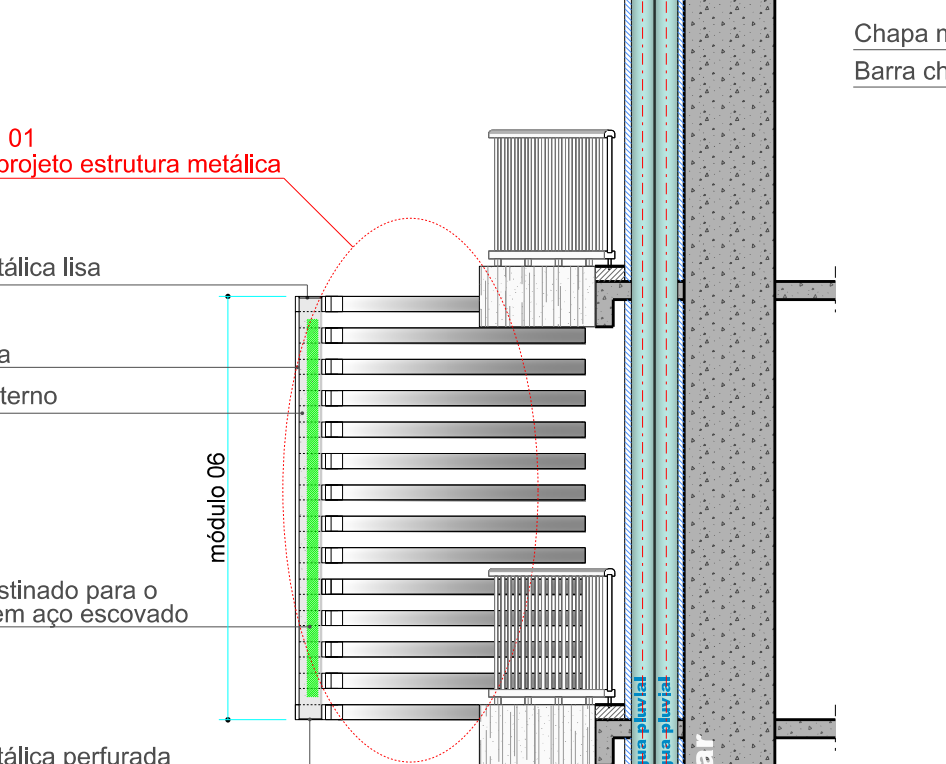

Corte B

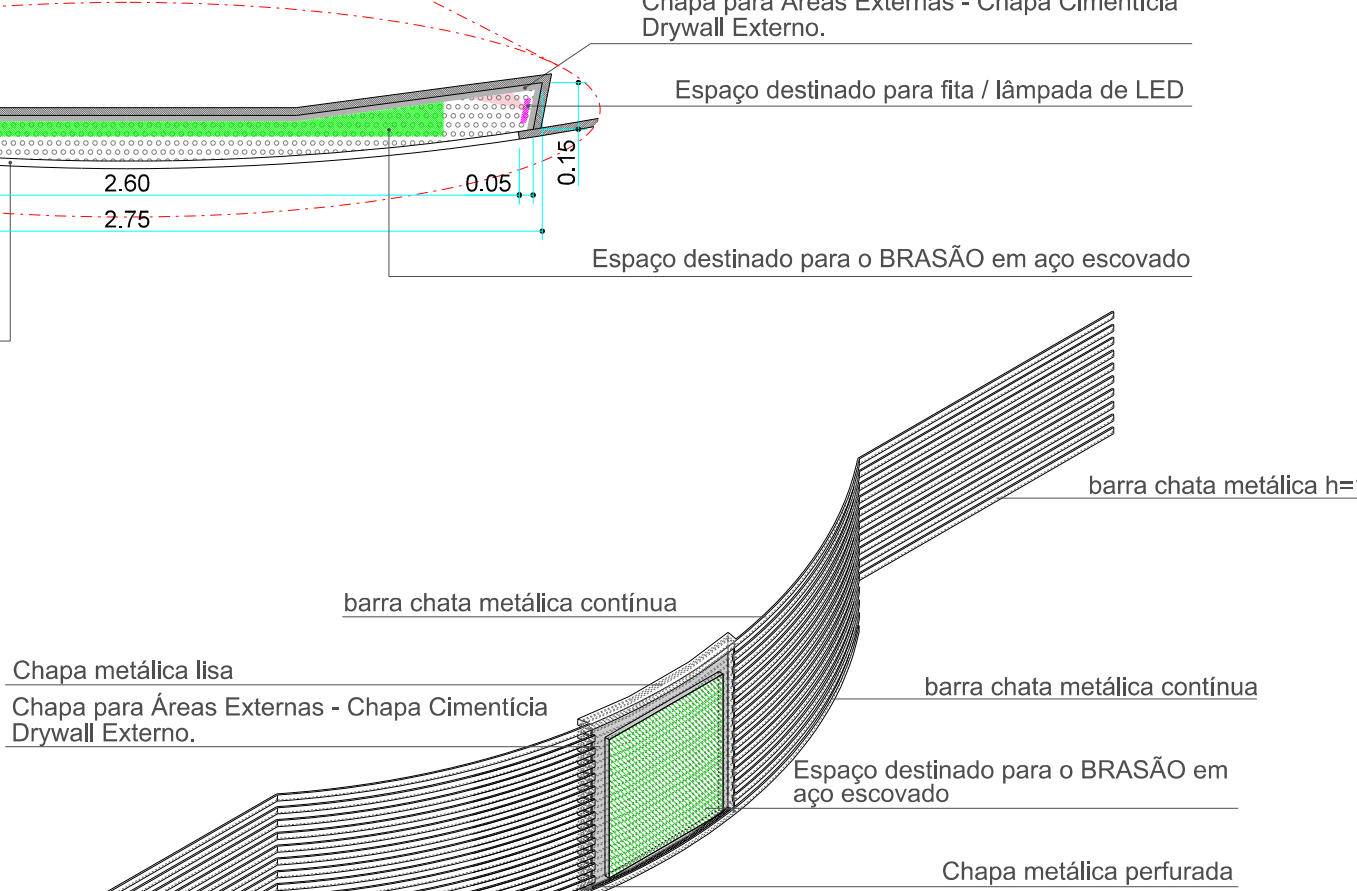

Persp. ilustrativa Módulo 6






