



Corte AA

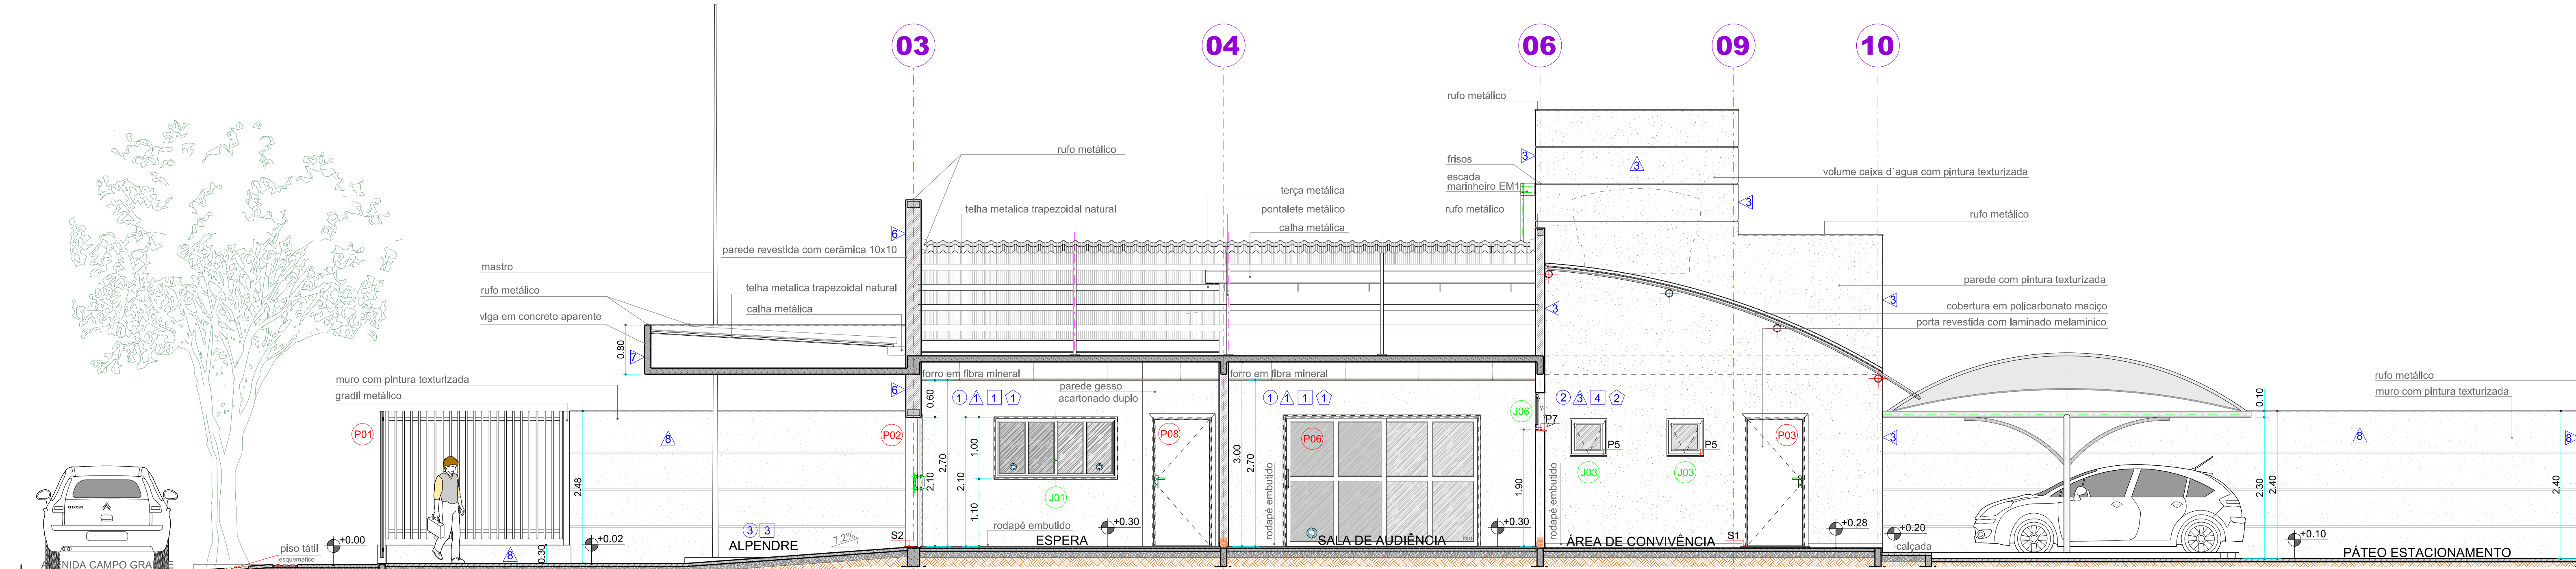

Corte BB

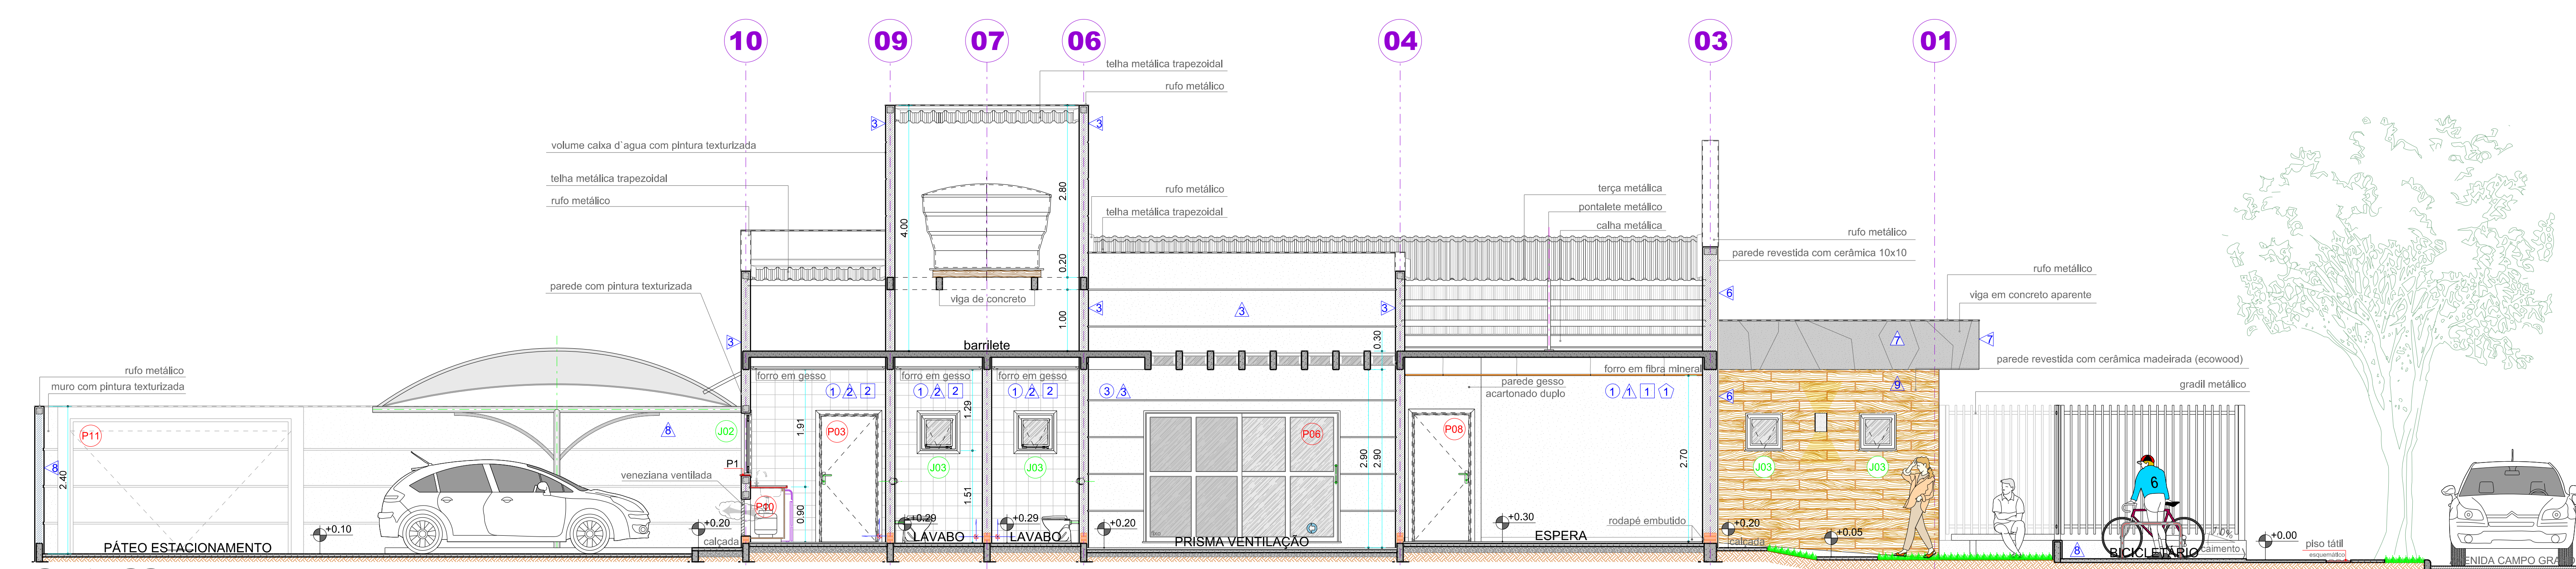

Corte CC

RELACIONAMENTO DE ESQUADRIAS			
NOME	QUANT.	MATERIAL	ESPECIFICAÇÃO
ES1	01	FERRO	COM PINTURA EM ESMALTE SINTÉTICO ACETINADO
ES2	01	ALUMÍNIO	VERDE ALUMÍNIO NATURAL COM VIDRO CRISTAL 6mm
ES3	01	MADERA	REVESTIDA COM LAMINADO MELAMÍNICO NA COR LENÇÁ COM PROTEÇÃO DE BOMBACHA PARA IMPACTOS
ES4	03	MADERA	REVESTIDA COM LAMINADO MELAMÍNICO NA COR LENÇÁ COM PROTEÇÃO DE BOMBACHA PARA IMPACTOS
ES5	01	FERRO	COM PINTURA EM ESMALTE SINTÉTICO ACETINADO
ES6	01	ALUMÍNIO	VERDE ALUMÍNIO NATURAL COM VIDRO CRISTAL 6mm
ES7	01	ALUMÍNIO	VERDE ALUMÍNIO NATURAL COM VIDRO CRISTAL 6mm
ES8	03	MADERA	REVESTIDA COM LAMINADO MELAMÍNICO NA COR LENÇÁ (Barras de madeira de pau-de-rosa)
ES9	01	MADERA	REVESTIDA COM LAMINADO MELAMÍNICO NA COR LENÇÁ
ES10	01	FERRO	COM PINTURA EM ESMALTE SINTÉTICO ACETINADO
ES11	01	FERRO	COM PINTURA EM ESMALTE SINTÉTICO ACETINADO
ES12	01	FERRO	COM PINTURA EM ESMALTE SINTÉTICO ACETINADO

RELACIONAMENTO DE MATERIAIS	
TIPO	ESPECIFICAÇÃO
1	PISO PORCELANATO POLIDO 60x60cm
2	PISO PORCELANATO NATURAL 40x40cm
3	PISO CERMAMATO DESEMPENHADO
4	PISO CERMAMATO DESEMPENHADO POLIDO
5	GRAMA TIPO ESPERALDA
6	CONCRETO FOLDO
7	CONCRETO FOLDO E ARMADO

RELACIONAMENTO DE PAREDES	
TIPO	ESPECIFICAÇÃO
1	PINTURA EM LATEX PVA BRANCO DEBO SOBRE MASSA PVA
2	REVESTIMENTO CERÂMICO 20x20cm COR BRANCO LIGI E BRANQUEANTE
3	PINTURA TIPO GRAMATO (monocolor) COR 01
4	PINTURA TIPO GRAMATO (monocolor) COR 02
5	CERÂMICA 10x10cm (tipo lençol) DE ALTA QUALIDADE E RESISTENTE COM PINTURA TIPO GRAMATO (monocolor) COR 02
6	CERÂMICA 10x10cm (tipo lençol) DE ALTA QUALIDADE E RESISTENTE COM PINTURA TIPO GRAMATO (monocolor) COR 02
7	CONCRETO APARENTE COM APLICAÇÃO VERNEZ PROTETOR
8	PINTURA TEXTURIZADA ACÍDICA
9	CERÂMICA AMACIADA 20x20cm (monocolor)

RELACIONAMENTO DE TETO	
TIPO	ESPECIFICAÇÃO
1	REBAVO EM FÓRPO DE FIBRA MINERAL
2	REBAVO EM FÓRPO DE GESSO COM PINTURA LATEX PVA BRANCO DEBO SOBRE MASSA PVA
3	PINTURA LATEX PVA BRANCO DEBO SOBRE MASSA PVA
4	POLICARBONATO INCLINADO SOBRE ESTRUTURA METÁLICA COM PINTURA EM ESMALTE SINTÉTICO NA COR BRANCA
5	TELHA TRAPEZOIDAL METÁLICA

RELACIONAMENTO DE RODAPÉS	
TIPO	ESPECIFICAÇÃO
1	PORCELANATO POLIDO CORTADO 10x10cm (embudo)
2	PORCELANATO NATURAL CORTADO 10x10cm (embudo)

LEGENDA
ES1 - ESQUADRIA
ES2 - BANDEIRA
ES3 - RETORNO
ES4 - CONJUNTO BARRILETE + GRAMATO
ES5 - BANDEIRA BARRILETE
ES6 - CARRILHO
ES7 - PRADEIRA
ES8 - TAMBOR
ES9 - ESCADA MARBHEIRO

ESQUADRIAS
ES1 - BANDEIRA
ES2 - PORTA

ESPECIFICAÇÕES
1 - REPRESENTAÇÃO DE PISO
2 - REPRESENTAÇÃO DE TARELA
3 - REPRESENTAÇÃO DE TETO
4 - REPRESENTAÇÃO DE RODAPÉ

REPRESENTAÇÕES GERAIS
1 - INÍCIO DE PARÂMETRO DE PISO

OBSERVAÇÃO:
 UTILIZAR PINTURA DE ALUMÍNIO SUPERIOR - ESQUELETO TÉCNICO DO FABRICANTE PARA MONTAGEM UTILIZANDO MATA-BOLAS E MACHUCADO DE ABERTURA DA LINHA BRANCA METÁLICA DA PAPEL LOMBEIROS MEDIDAS EM METRO.
 TODAS AS ESQUADRIAS DEVERÃO TER FECHADOURAS E PLACADORES APROPRIADOS NÃO TORNAR MEDIDAS EM VIGAS EM CASO DE DÚVIDAS CONSULTE O PROJETISTA.
 CONFERIR MEDIDAS NA OBRA.
 TODAS AS ALTERNATIVAS DAS PLATABANDAS TERÃO RUIFOS E CHAMIM METÁLICO CONFERIR MEDIDAS NA OBRA.

REVISÃO	EMISSÃO INICIAL	08/11/2013	VISTO
00	MODIFICAÇÕES	DATA	

PRO CALCULO Consultoria e Projetos Ltda
 RUA XV DE NOVEMBRO, 310 CENTRO - B. 1004 F. 87 3023-4549 - CEP79002-145-CAMPO GRANDE-MS



TRIBUNAL REGIONAL DO TRABALHO
 24ª Região

0094 Tribunal regional do trabalho - Bataguassu - Ms 0094 Avenida Campo Grande esquina com Odorinho Ferreira
 ASSINADO: [Signature] FOLHA NÚMERO: [Number]

CORTES AA, BB e CC
A03
 TOTAL DE FOLHAS: 12
 ESCALA: 1:50 ÁREA: A=356,12m² PROJETO: 2112pro@procalculo.com.br - 9915 5568
 DESARROLHO PROJETO ELETRICO: 2112pro@procalculo.com.br - 9915 5568
 Av. José Luiz Rodrigues Soares - CAU A18127-7