



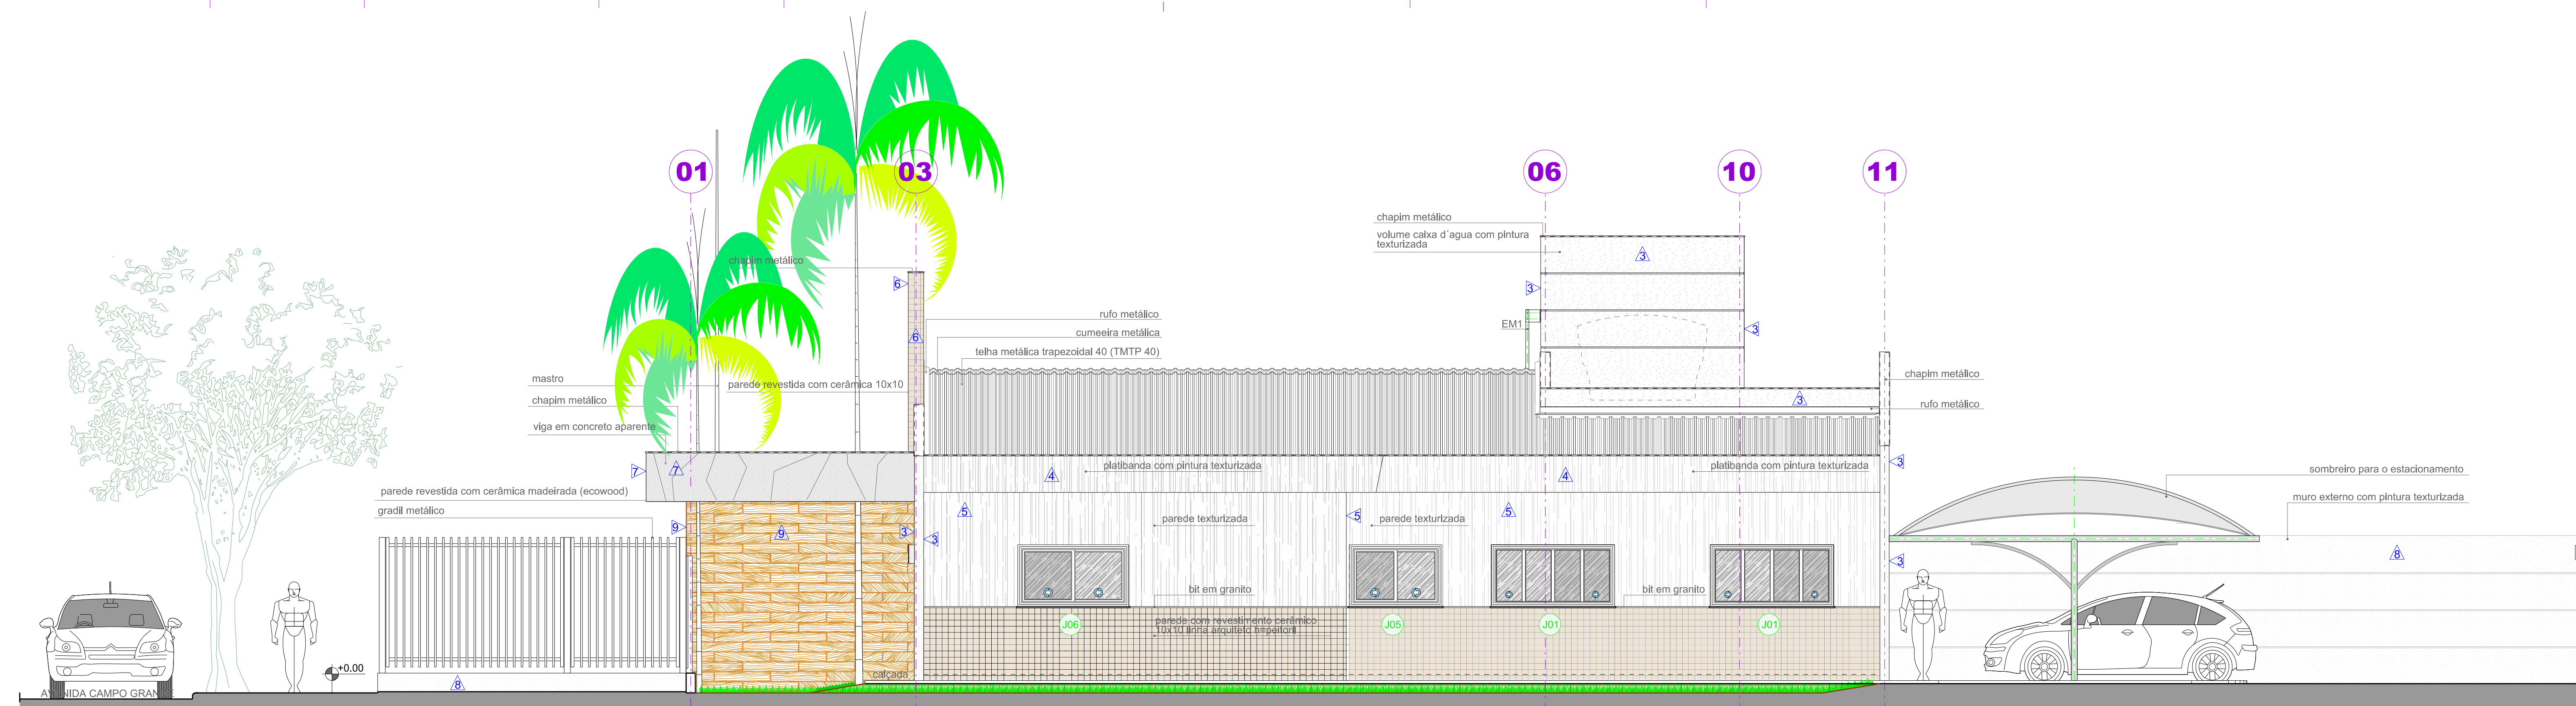

Vista 01

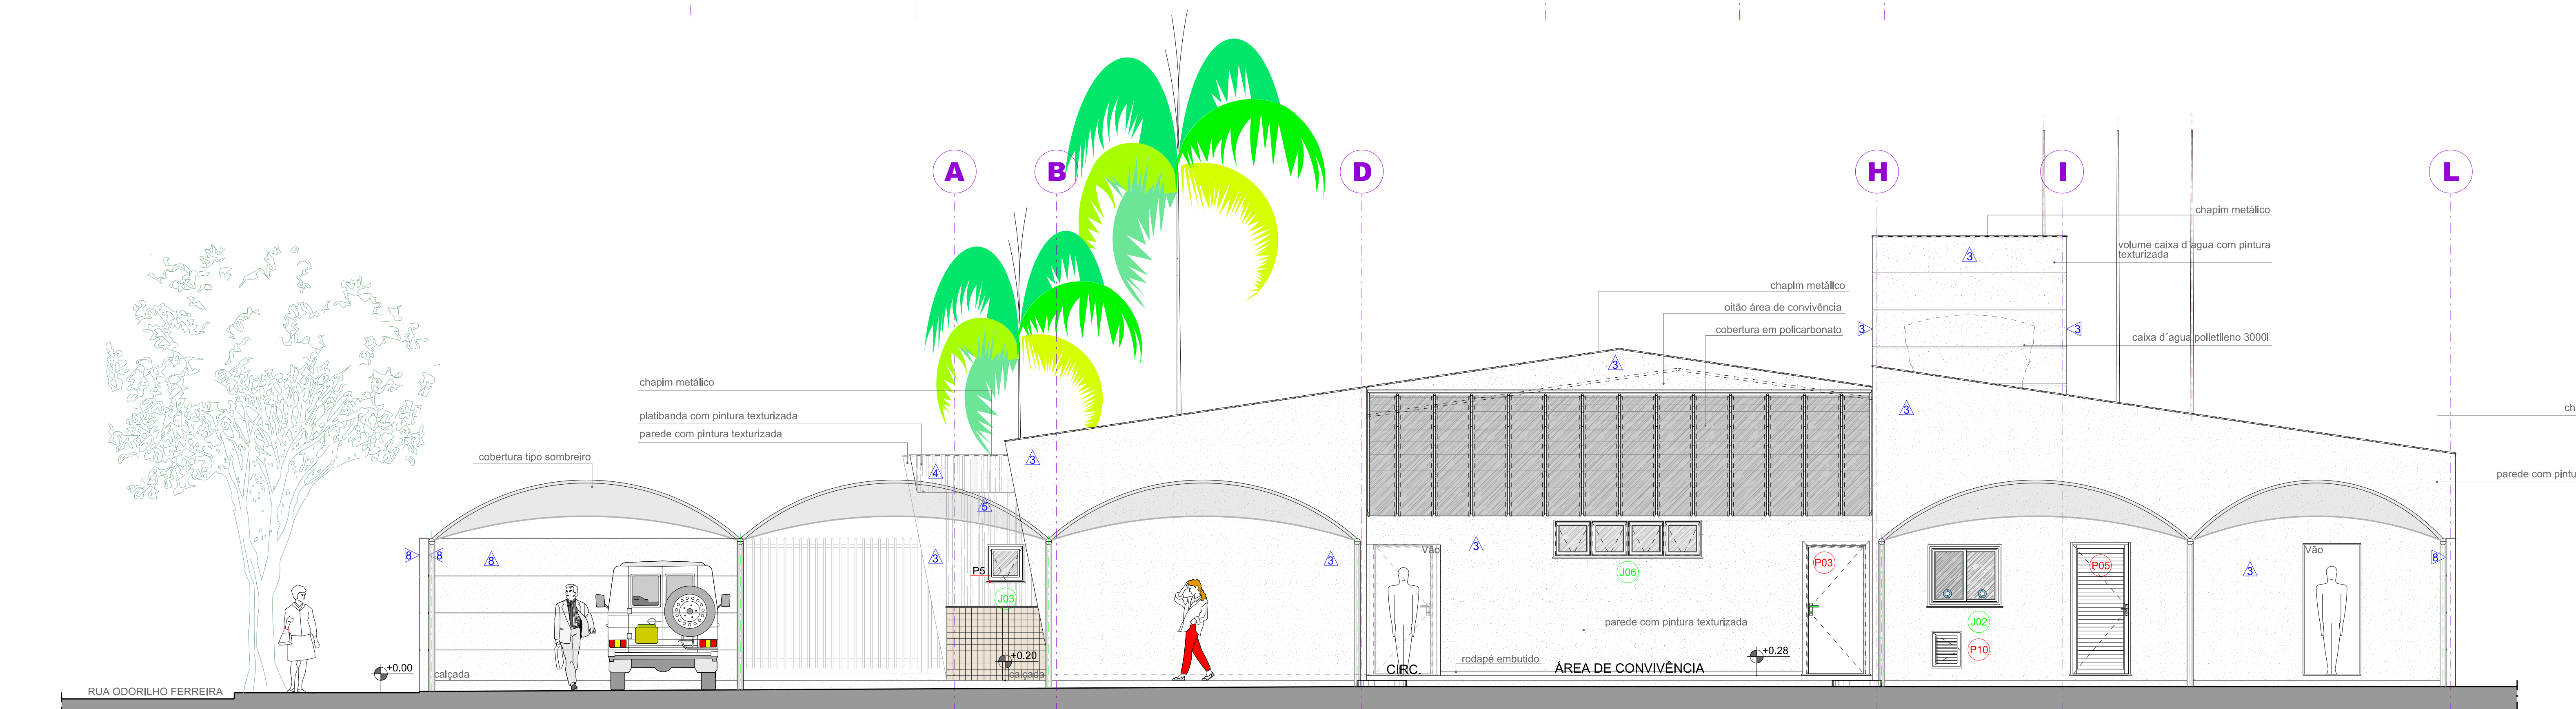

Vista 02



Vista 03

RELAÇÃO DE ESQUADRIAS			

RELAÇÃO DE MATERIAIS	
TIPO	TIPO
5	GRAMA TIPO ESPERALDA
6	CONCRETO POLIDO
7	CONCRETO POLIDO E ARMADO

CONFERRIR MEDIDAS NO LOCAL

OBSERVAÇÃO:
MEDIDAS EM METROS
TODAS AS ESQUADRIAS DEVERÃO TER FECHADOURAS E PLACARDOS APROPRIADOS
NÃO TRAZER MEDIDAS DE FERRAMENTAS
EM CASO DE DÚVIDAS CONSULTE O PROJETISTA
CONSULTE MEDIDAS NA OBRA
TODAS AS ALTERNATIVAS DAS PLATIBANDAS TERÃO RUÍFOS E CHAMIM METÁLICO
CONSULTE MEDIDAS NO LOCAL

00	EMIÇÃO INICIAL	08/11/2013	
REVISÃO Nº	MODIFICAÇÕES	DATA	VISTO

PRO CALCULO Consultoria e Projetos Ltda
RUA XV DE NOVEMBRO, 310 CENTRO - B. 1014 F.B.7 3029-4049 - CEP79002-145-CAMPO GRANDE- MS



099A: Tribunal regional do trabalho - Bataguassu - Ms LOCAL: Avenida Campo Grande esquina com Odorilho Ferreira

ASSINADO: VISTAS 01, 02 e 03

ESCALA	1:50	ÁREA	A=350, 12m²	PROJETO	DESENVOLVIMENTO PROJETO ELETRICO	21/12/2013@gmail.com - 9915 5568	Proj. José Luiz Figueira Soares - CAU A181277-7
--------	------	------	-------------	---------	----------------------------------	----------------------------------	---

A05
TOTAL DE FOLHAS: 12