




**B1 - Granito Branco Aqualux (lavabo funcionários)**  
1.44x0.42m - esp. 2cm (02 peças)

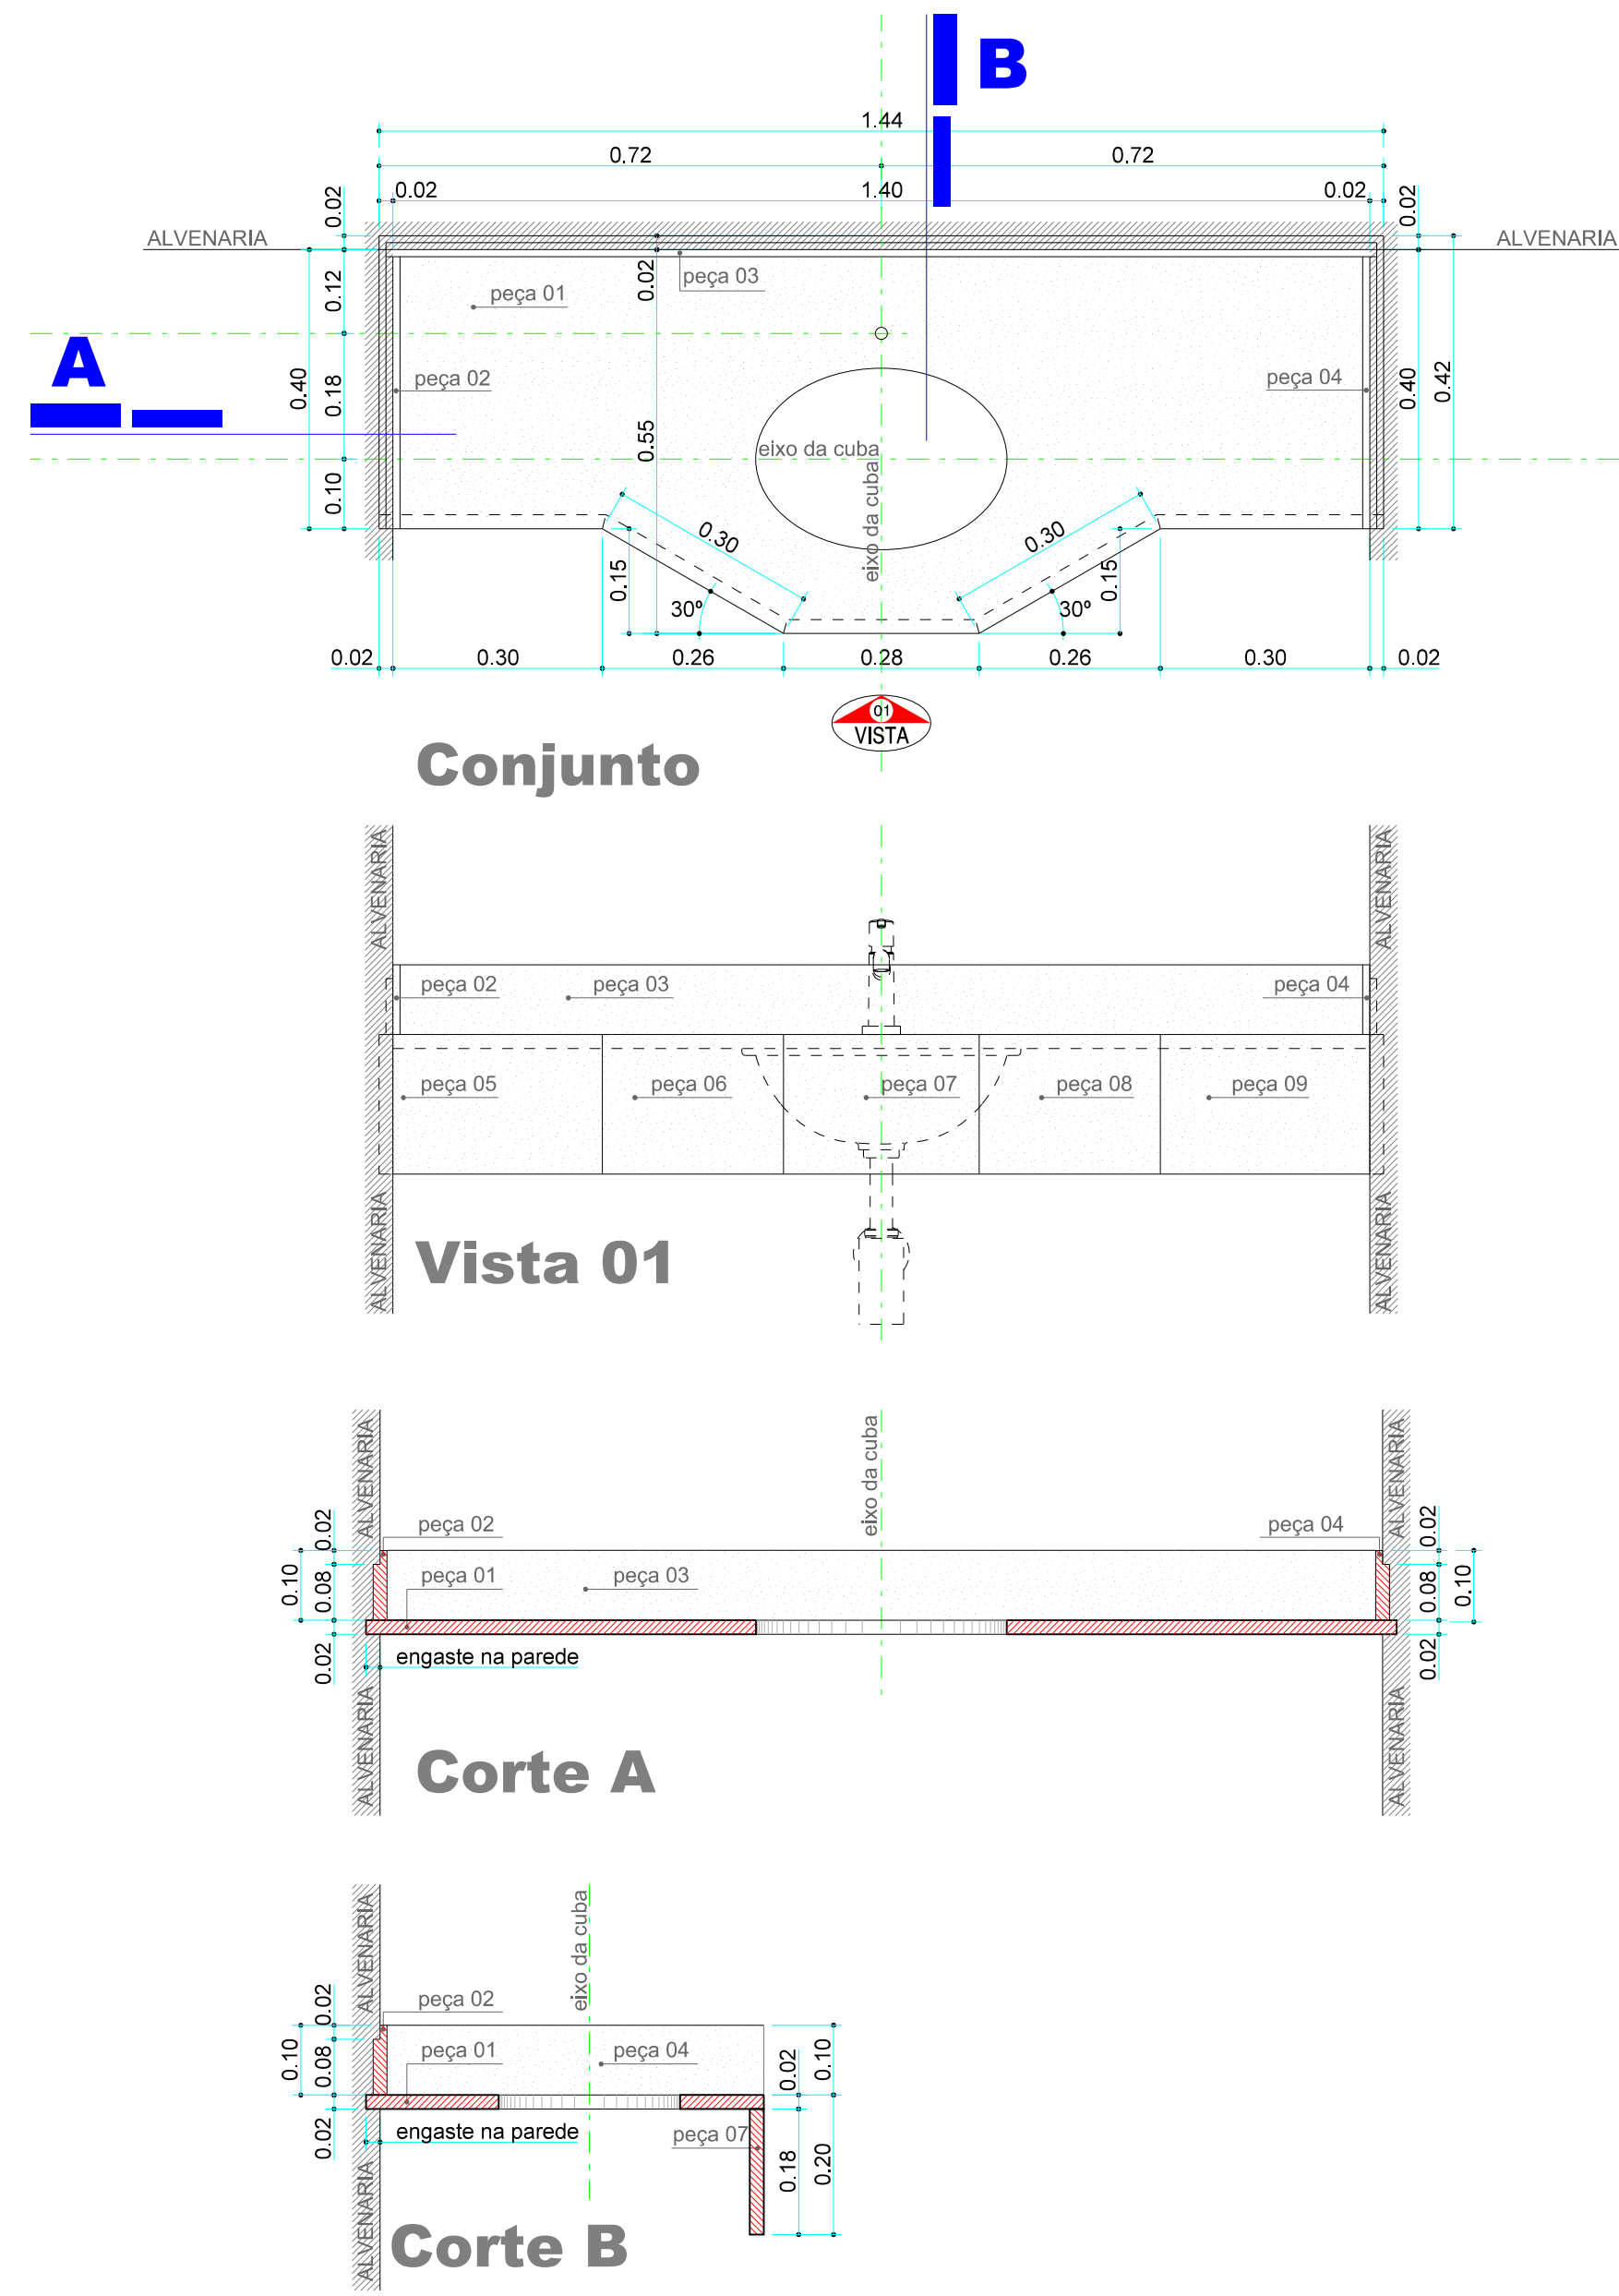


**B2 - Granito Branco Aqualux (cozinha)**  
1.30x0.62m - esp. 2cm

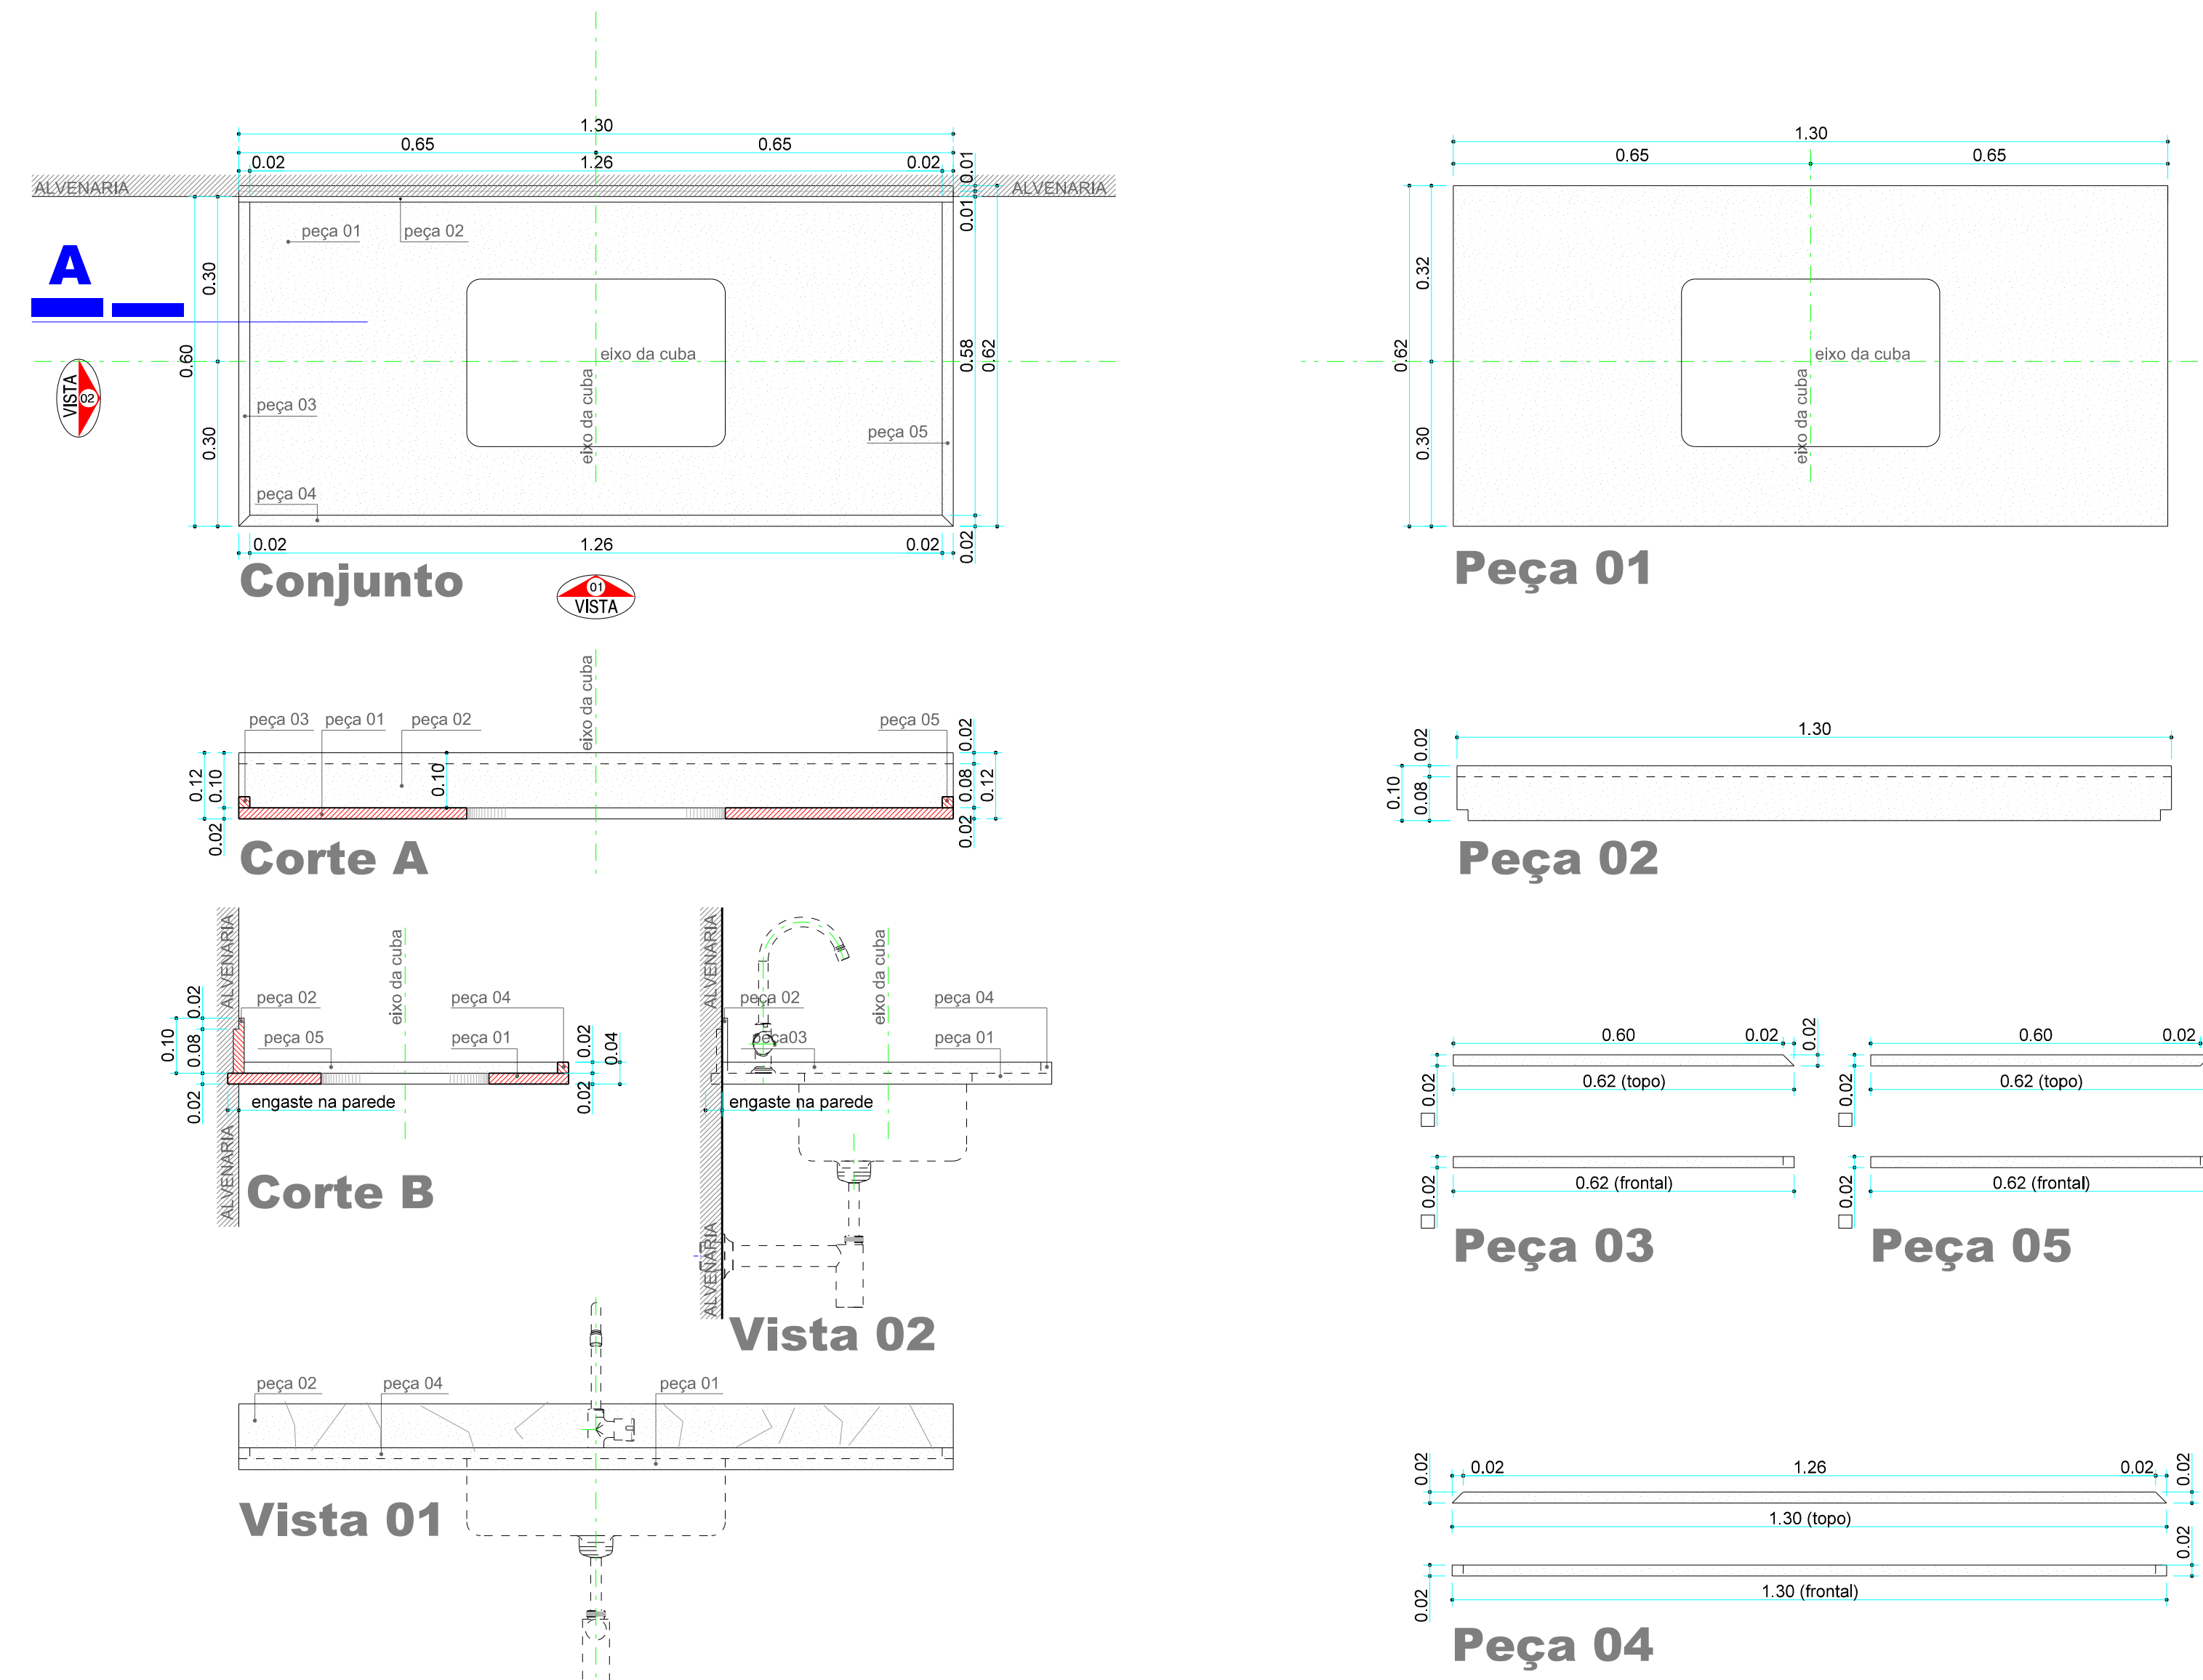


**B4 - Granito Branco Aqualux (lavabo juiz)**  
0.57x0.40m - esp. 2cm

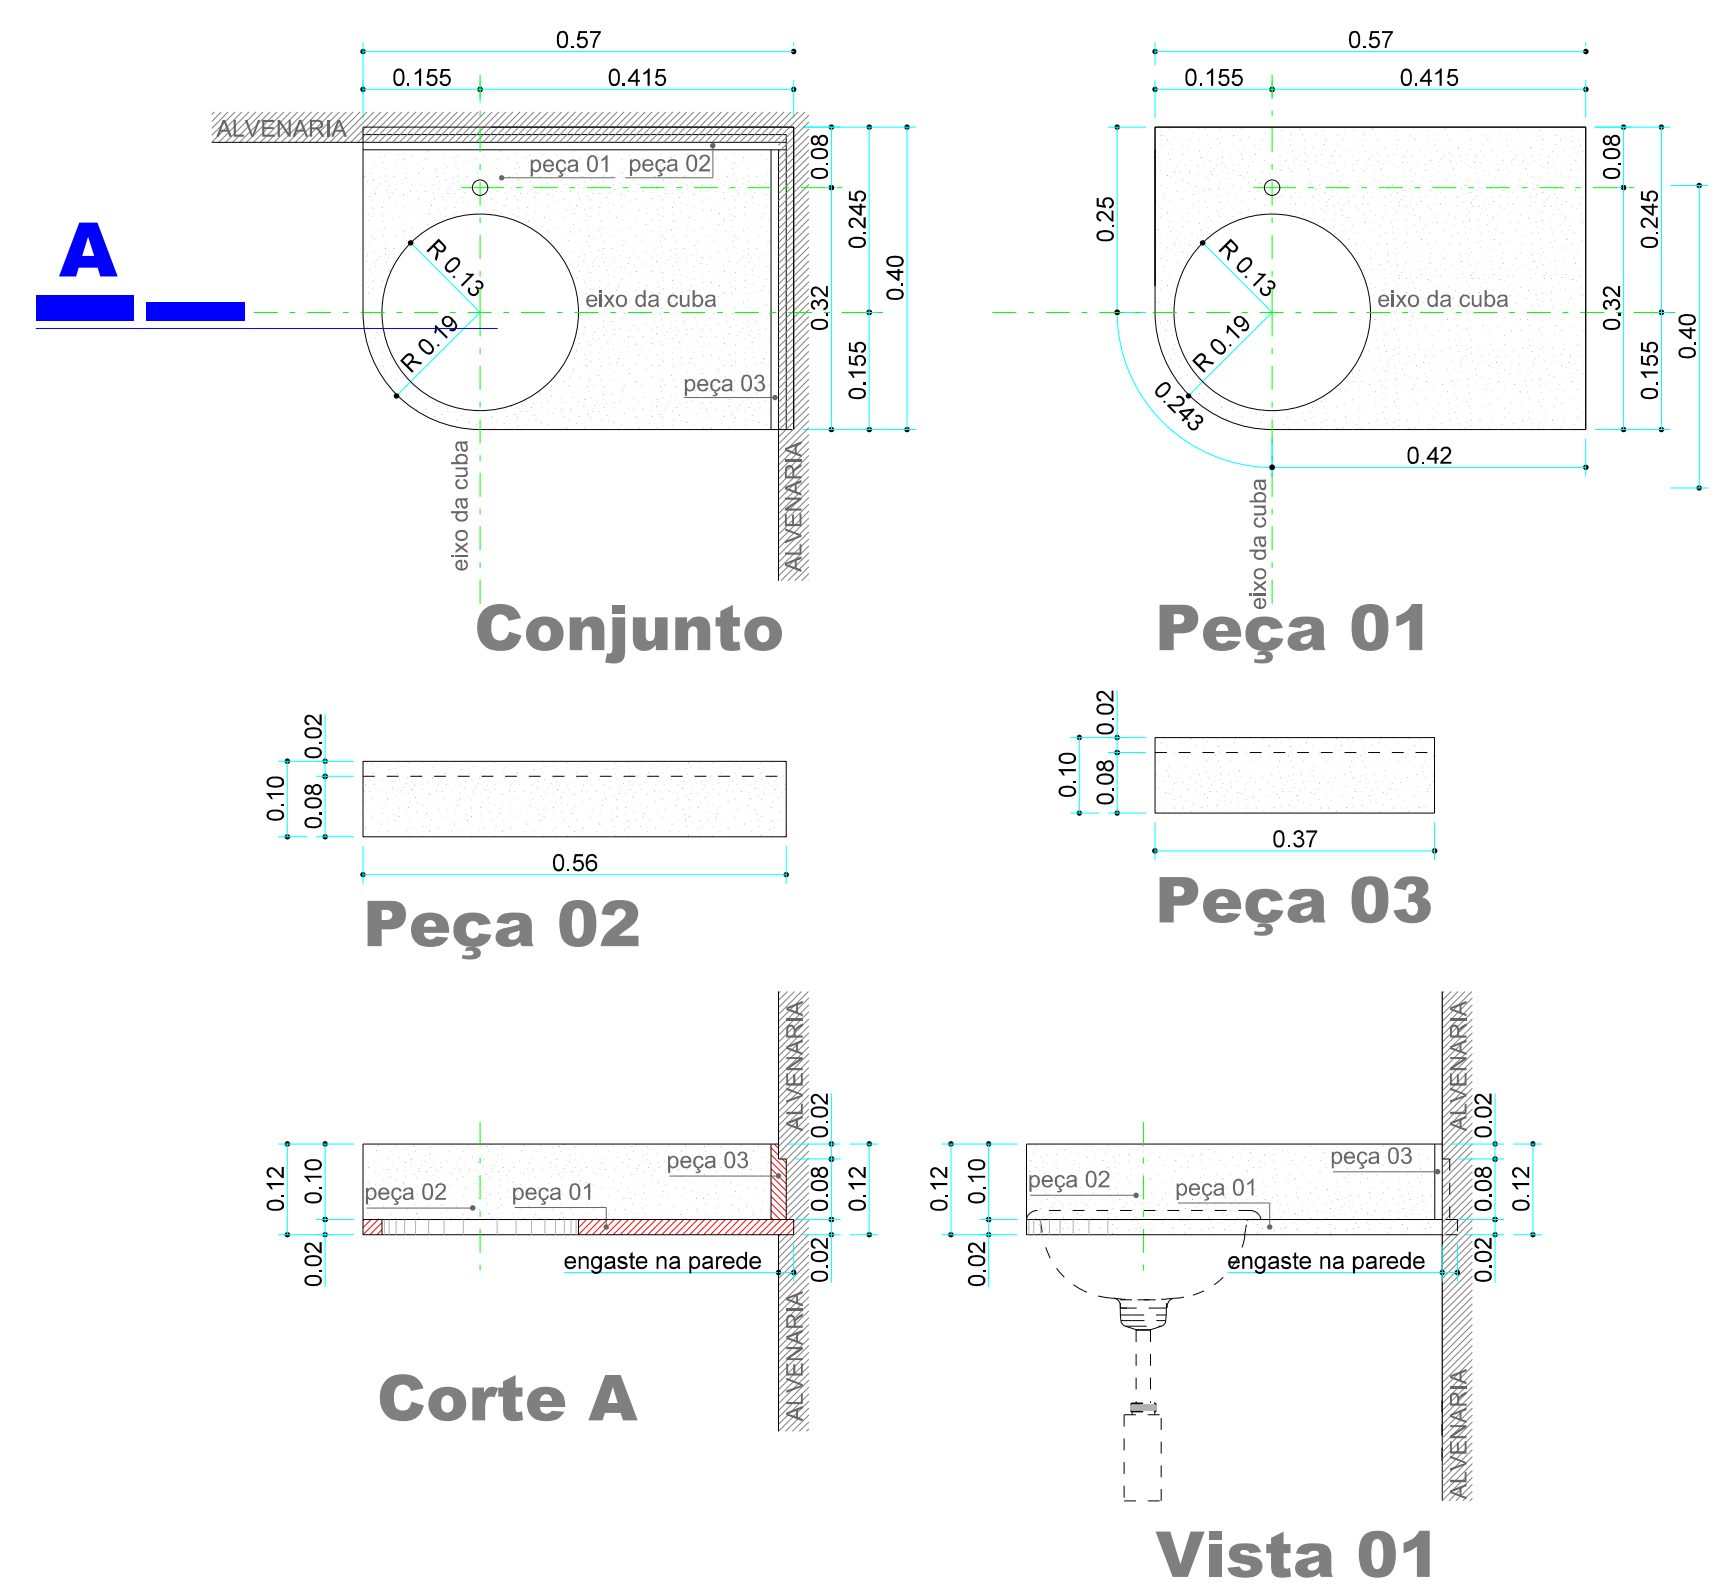

**B3 - Granito Branco Aqualux (lavabo público)**  
0.52x0.52m - esp. 2cm

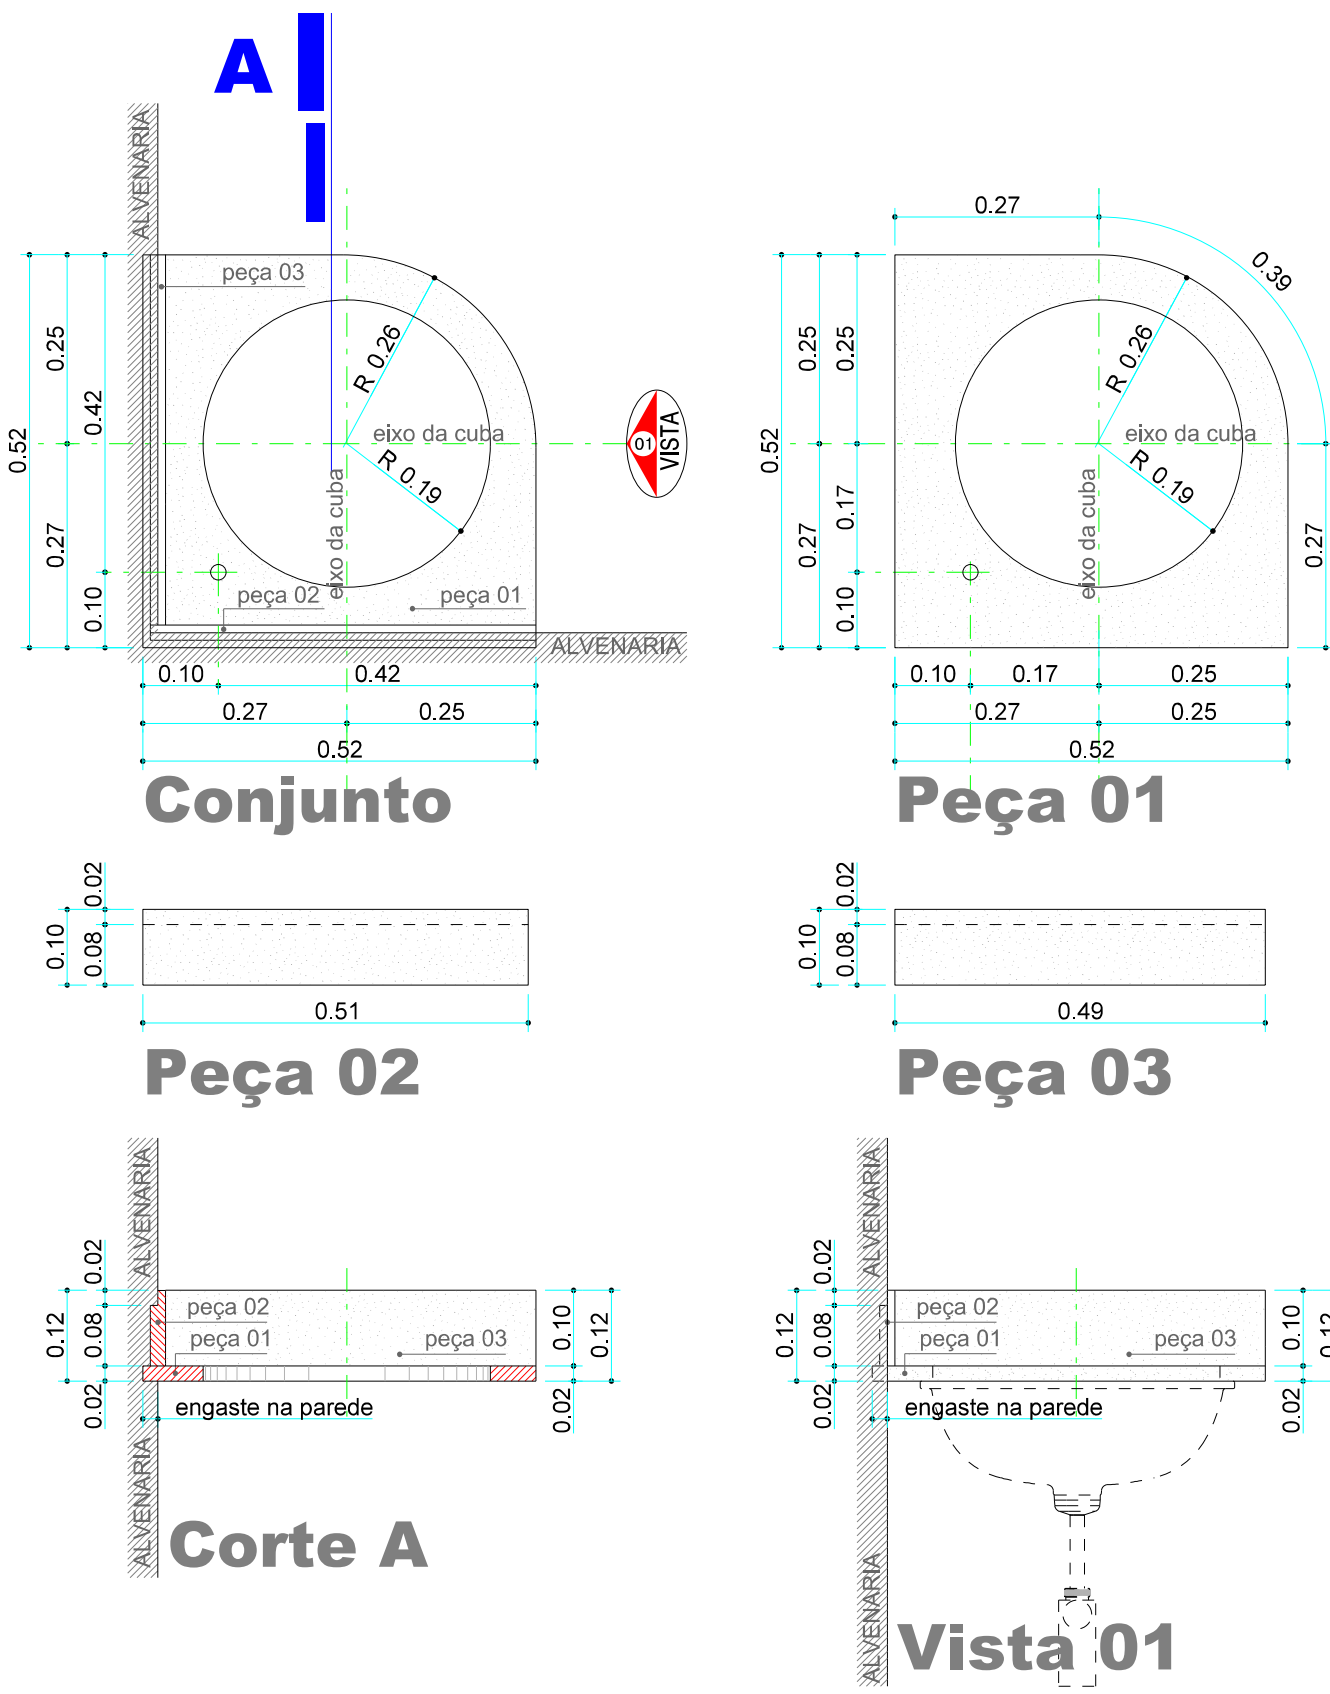

**B5 - Granito Branco Aqualux (hall público)**  
2.04x0.57m - esp. 2cm

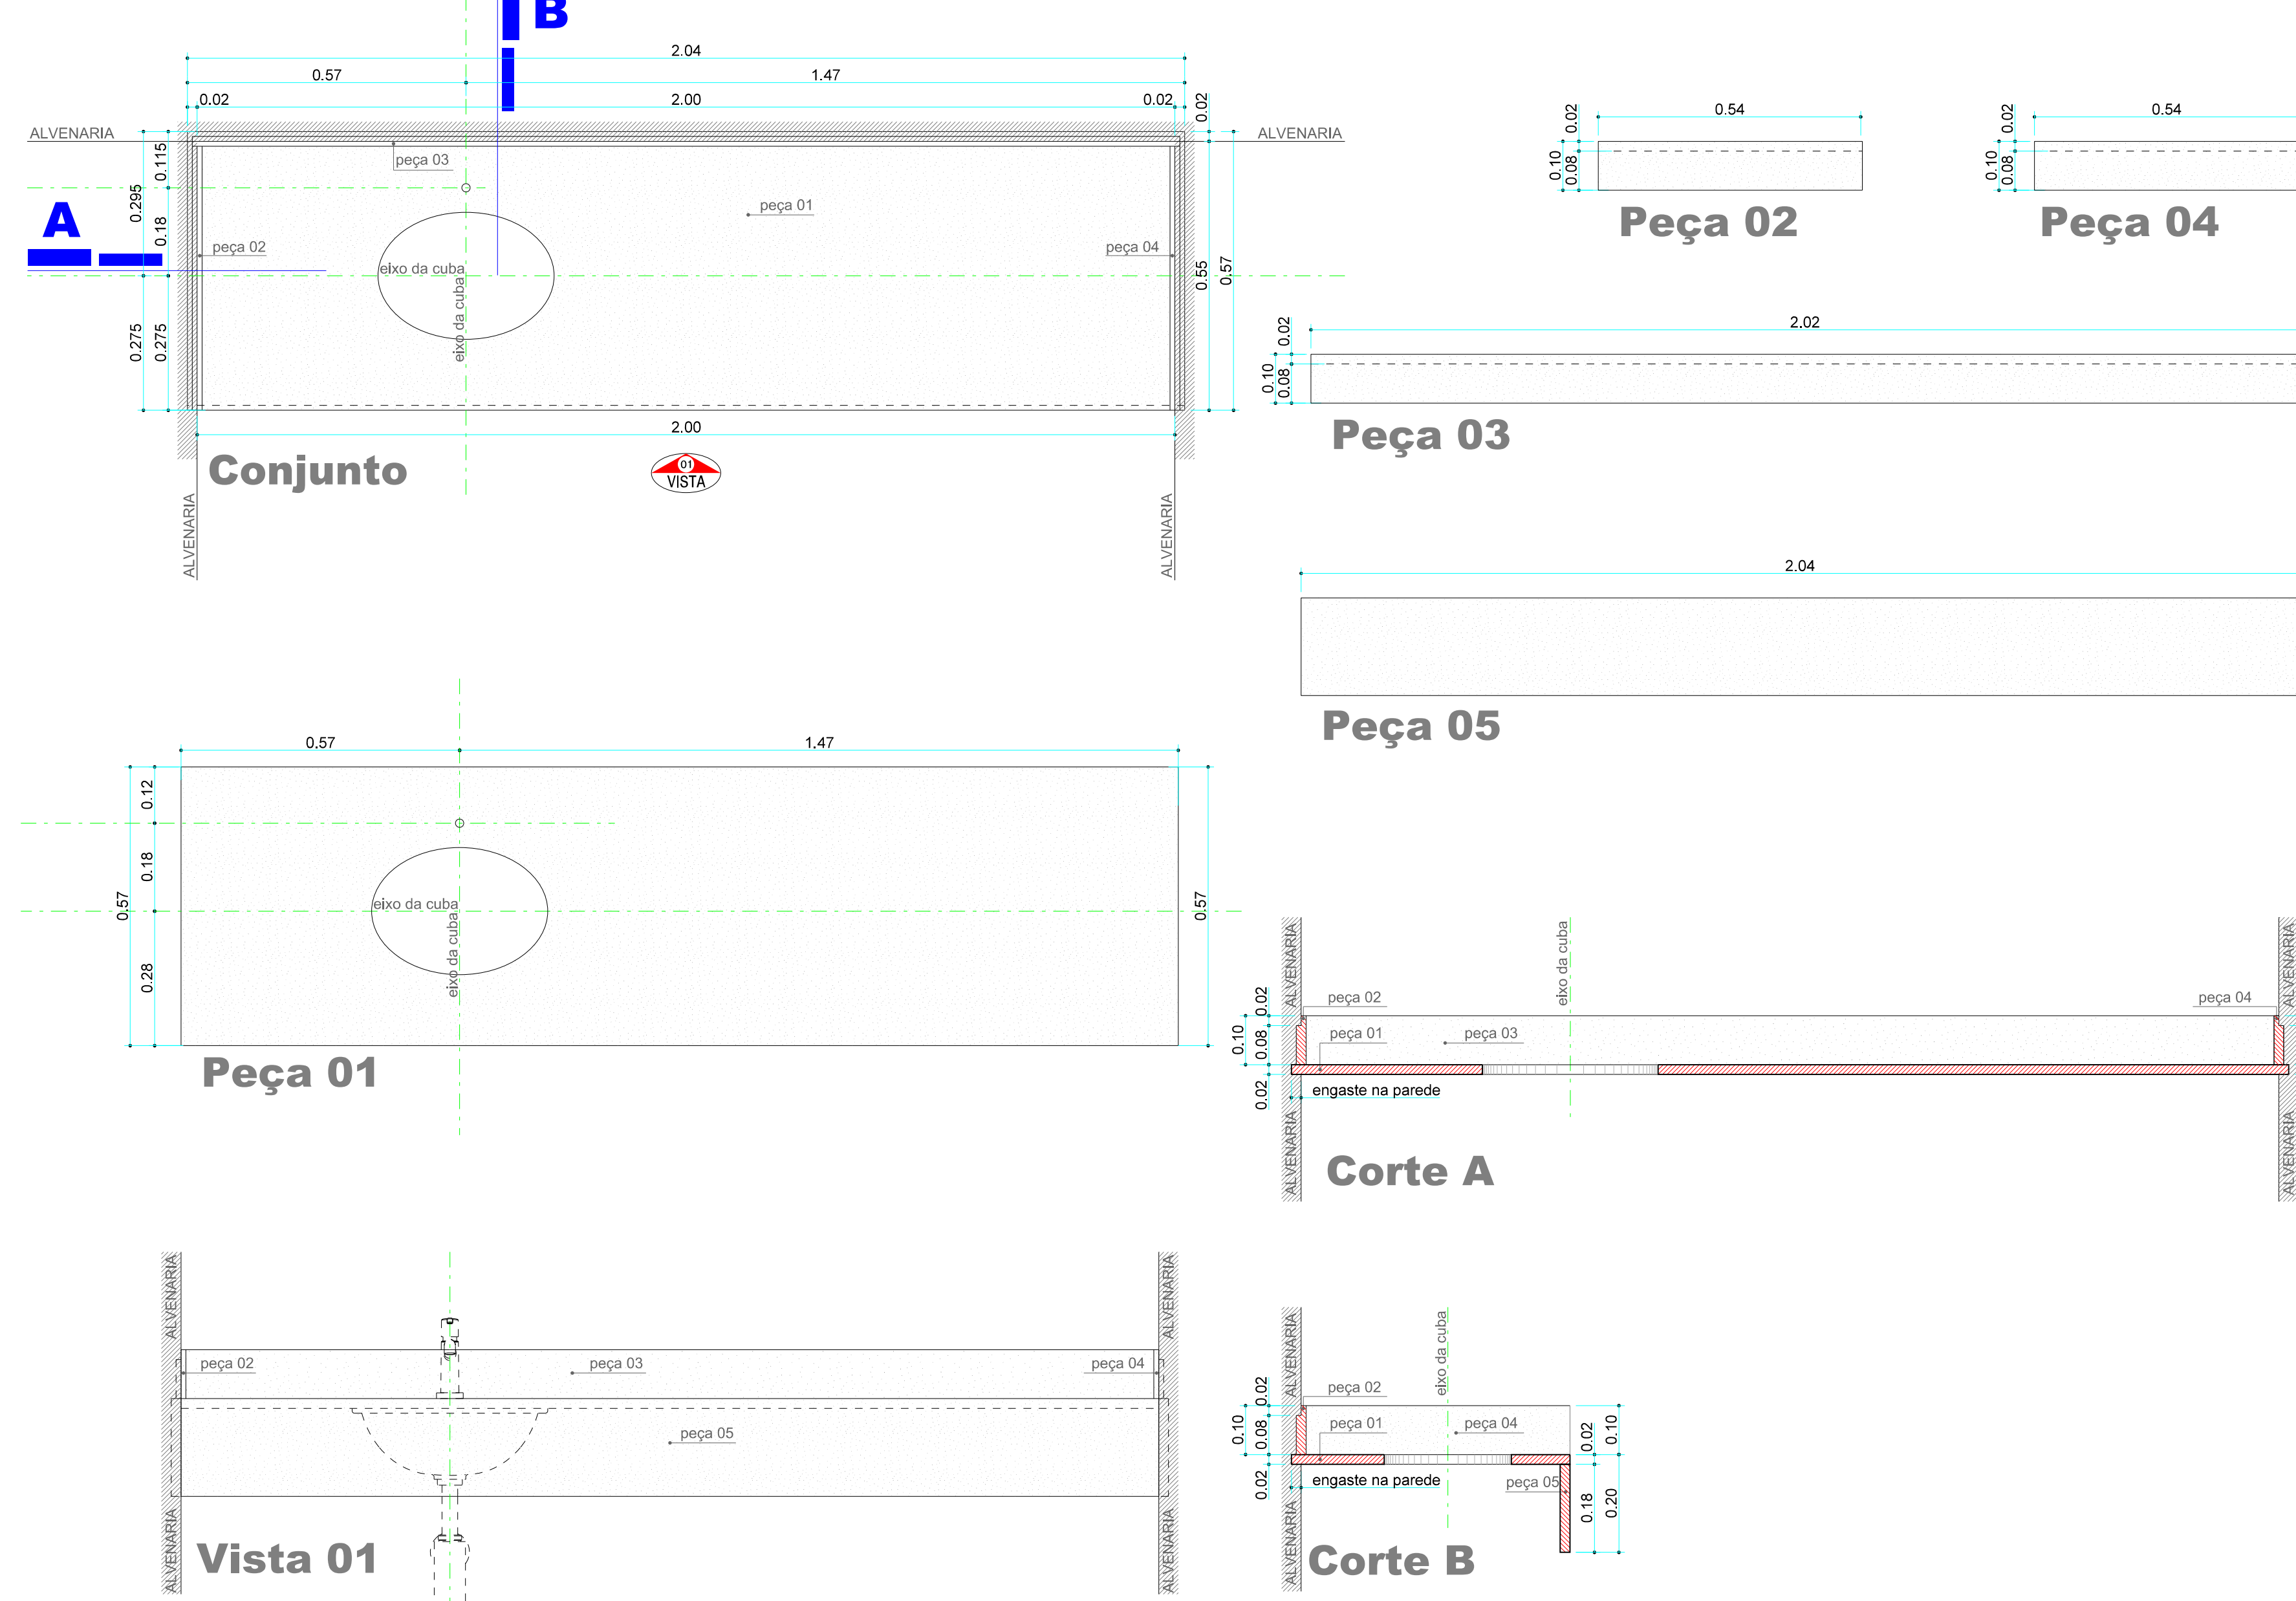










REVISÃO Nº	EMISSÃO INICIAL	DATA	VISTO
00		08/11/2013	

PRO CALCULO Consultoria e Projetos Ltda  
RUA XV DE NOVEMBRO, 310 CENTRO - S. 1004 F.F.87 3029-4549 - CEP79002-145-CAMPO LIMPO-MS



0094 Tribunal regional do trabalho - Bataguassu - Ms Avenida Campo Grande esquina com Odorinho Ferreira

DETALHAMENTO  
PEÇAS EM GRANITO BRANCO AQUALUX  
2 cm (espessura)

**A08**  
TOTAL DE FOLHAS: 12

CONFERRIR MEDIDAS NO LOCAL