

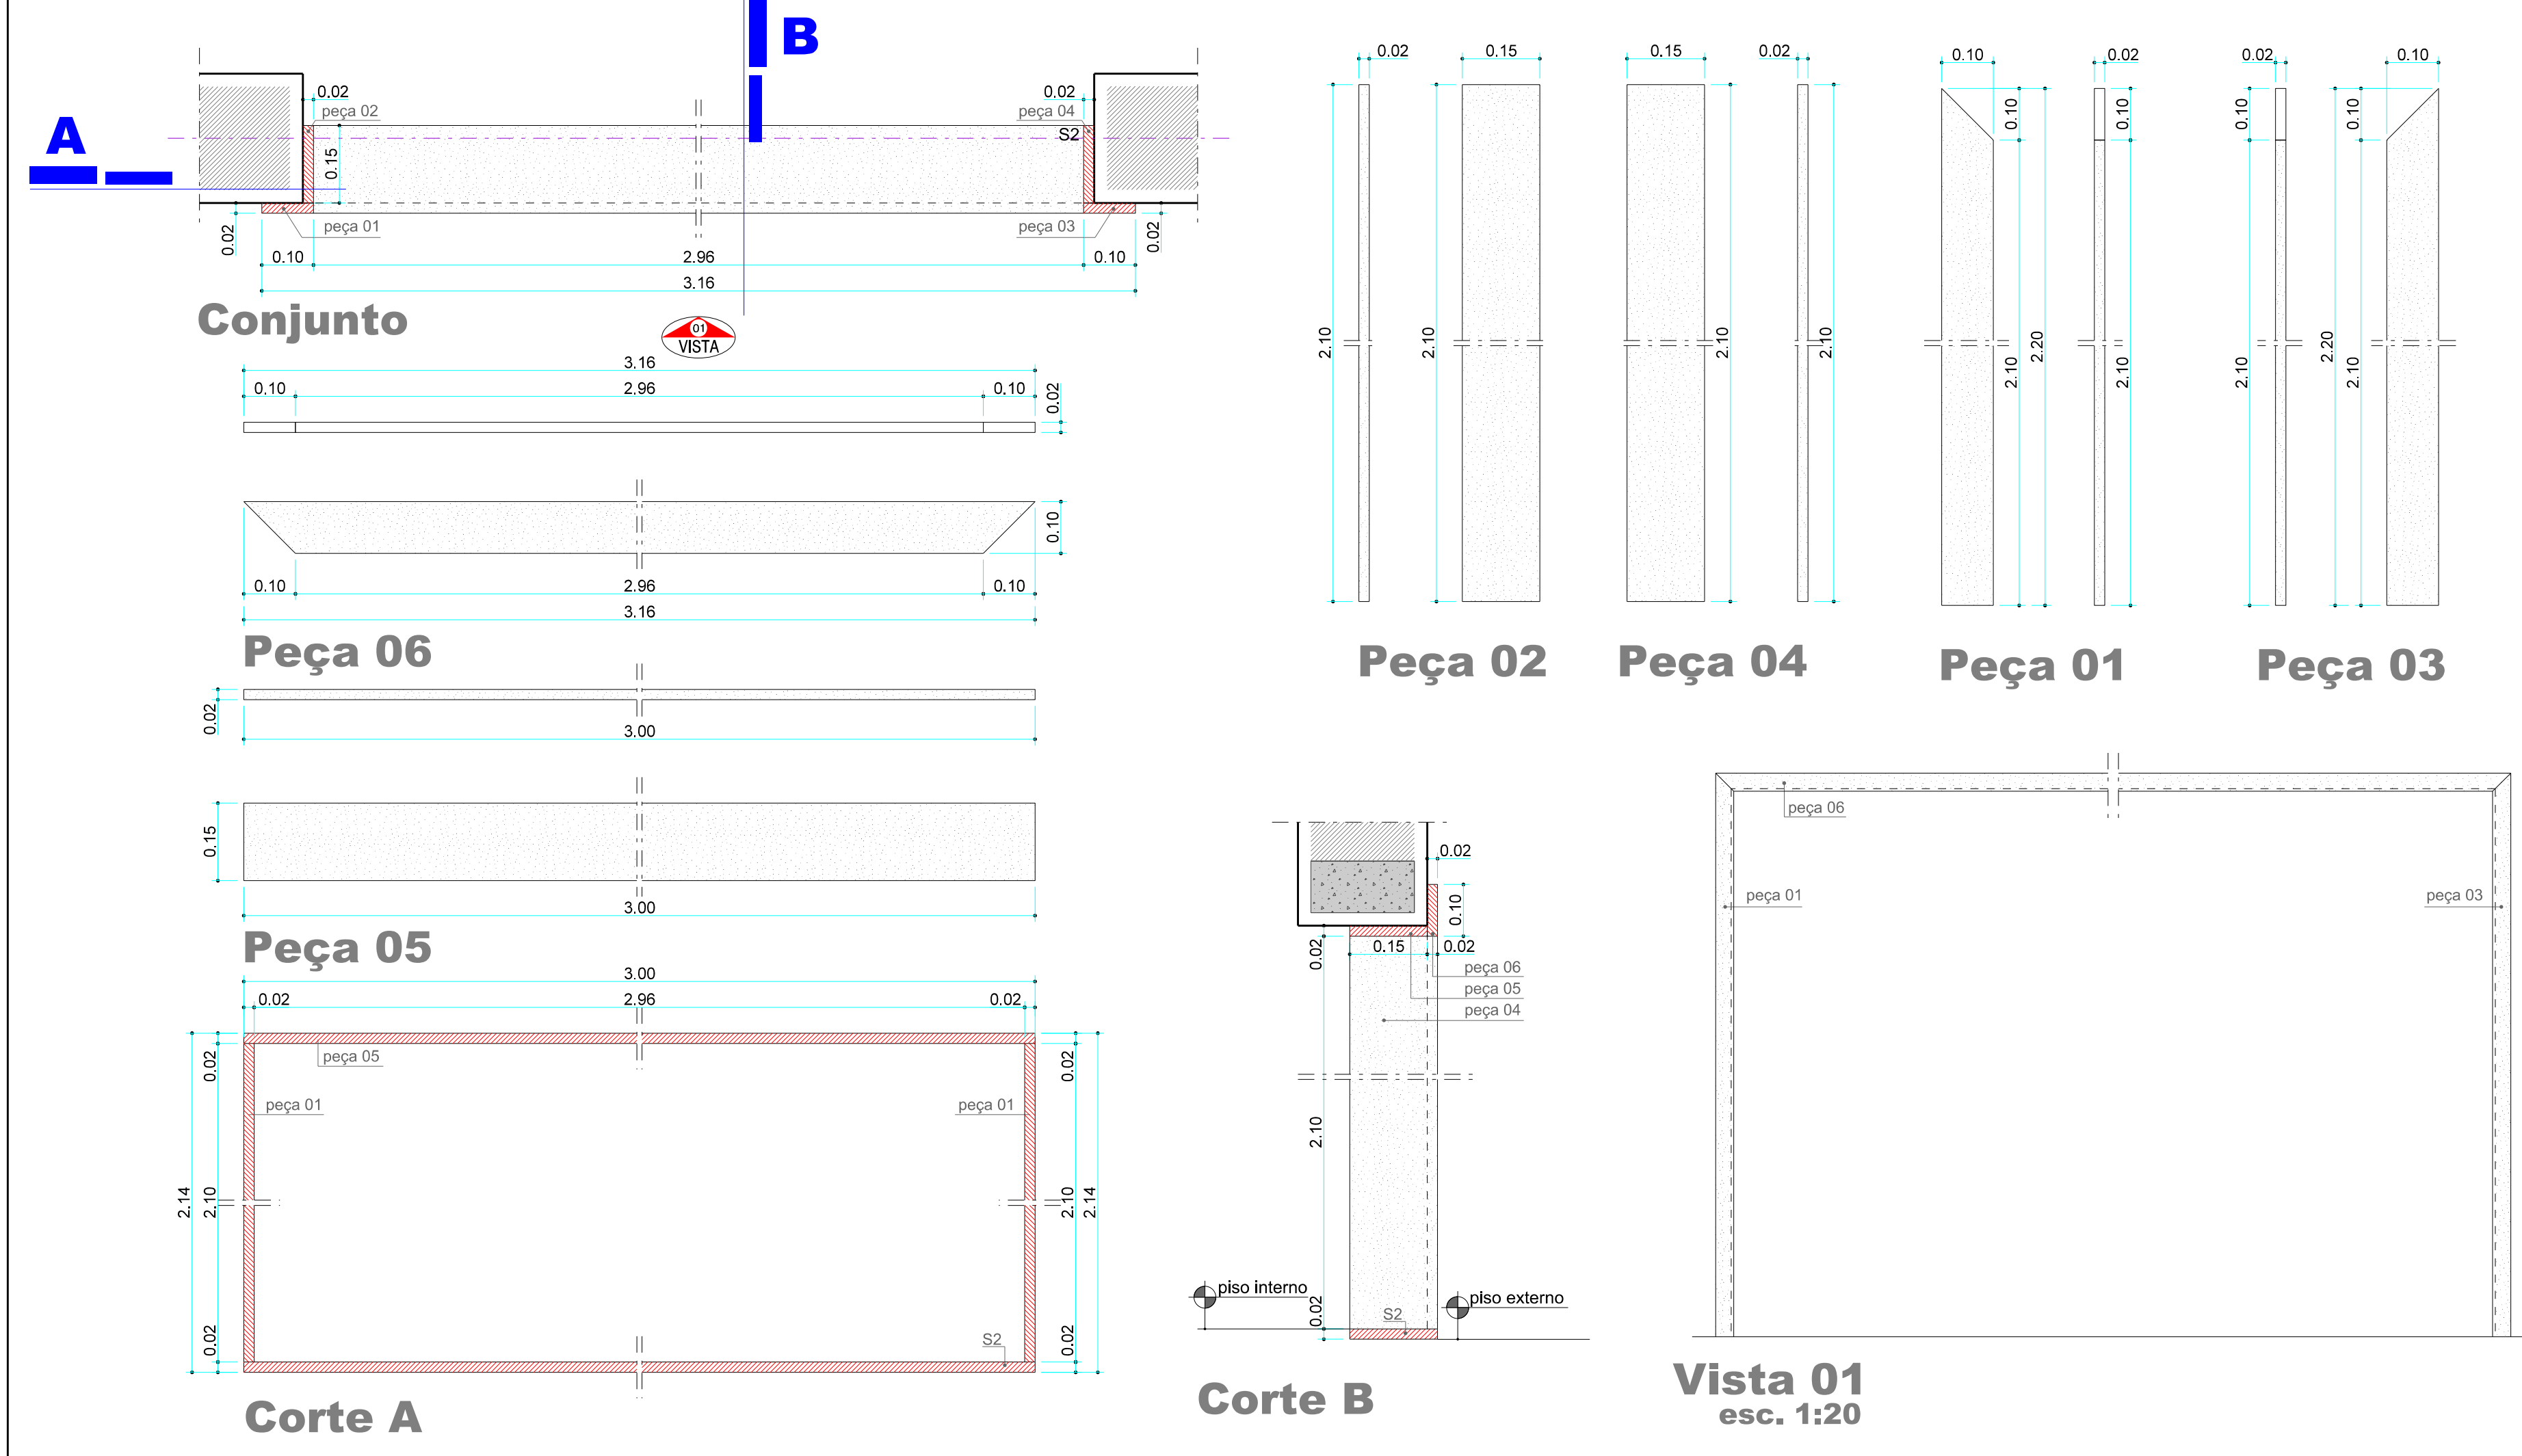



**C1 - Granito Branco Aqualux**

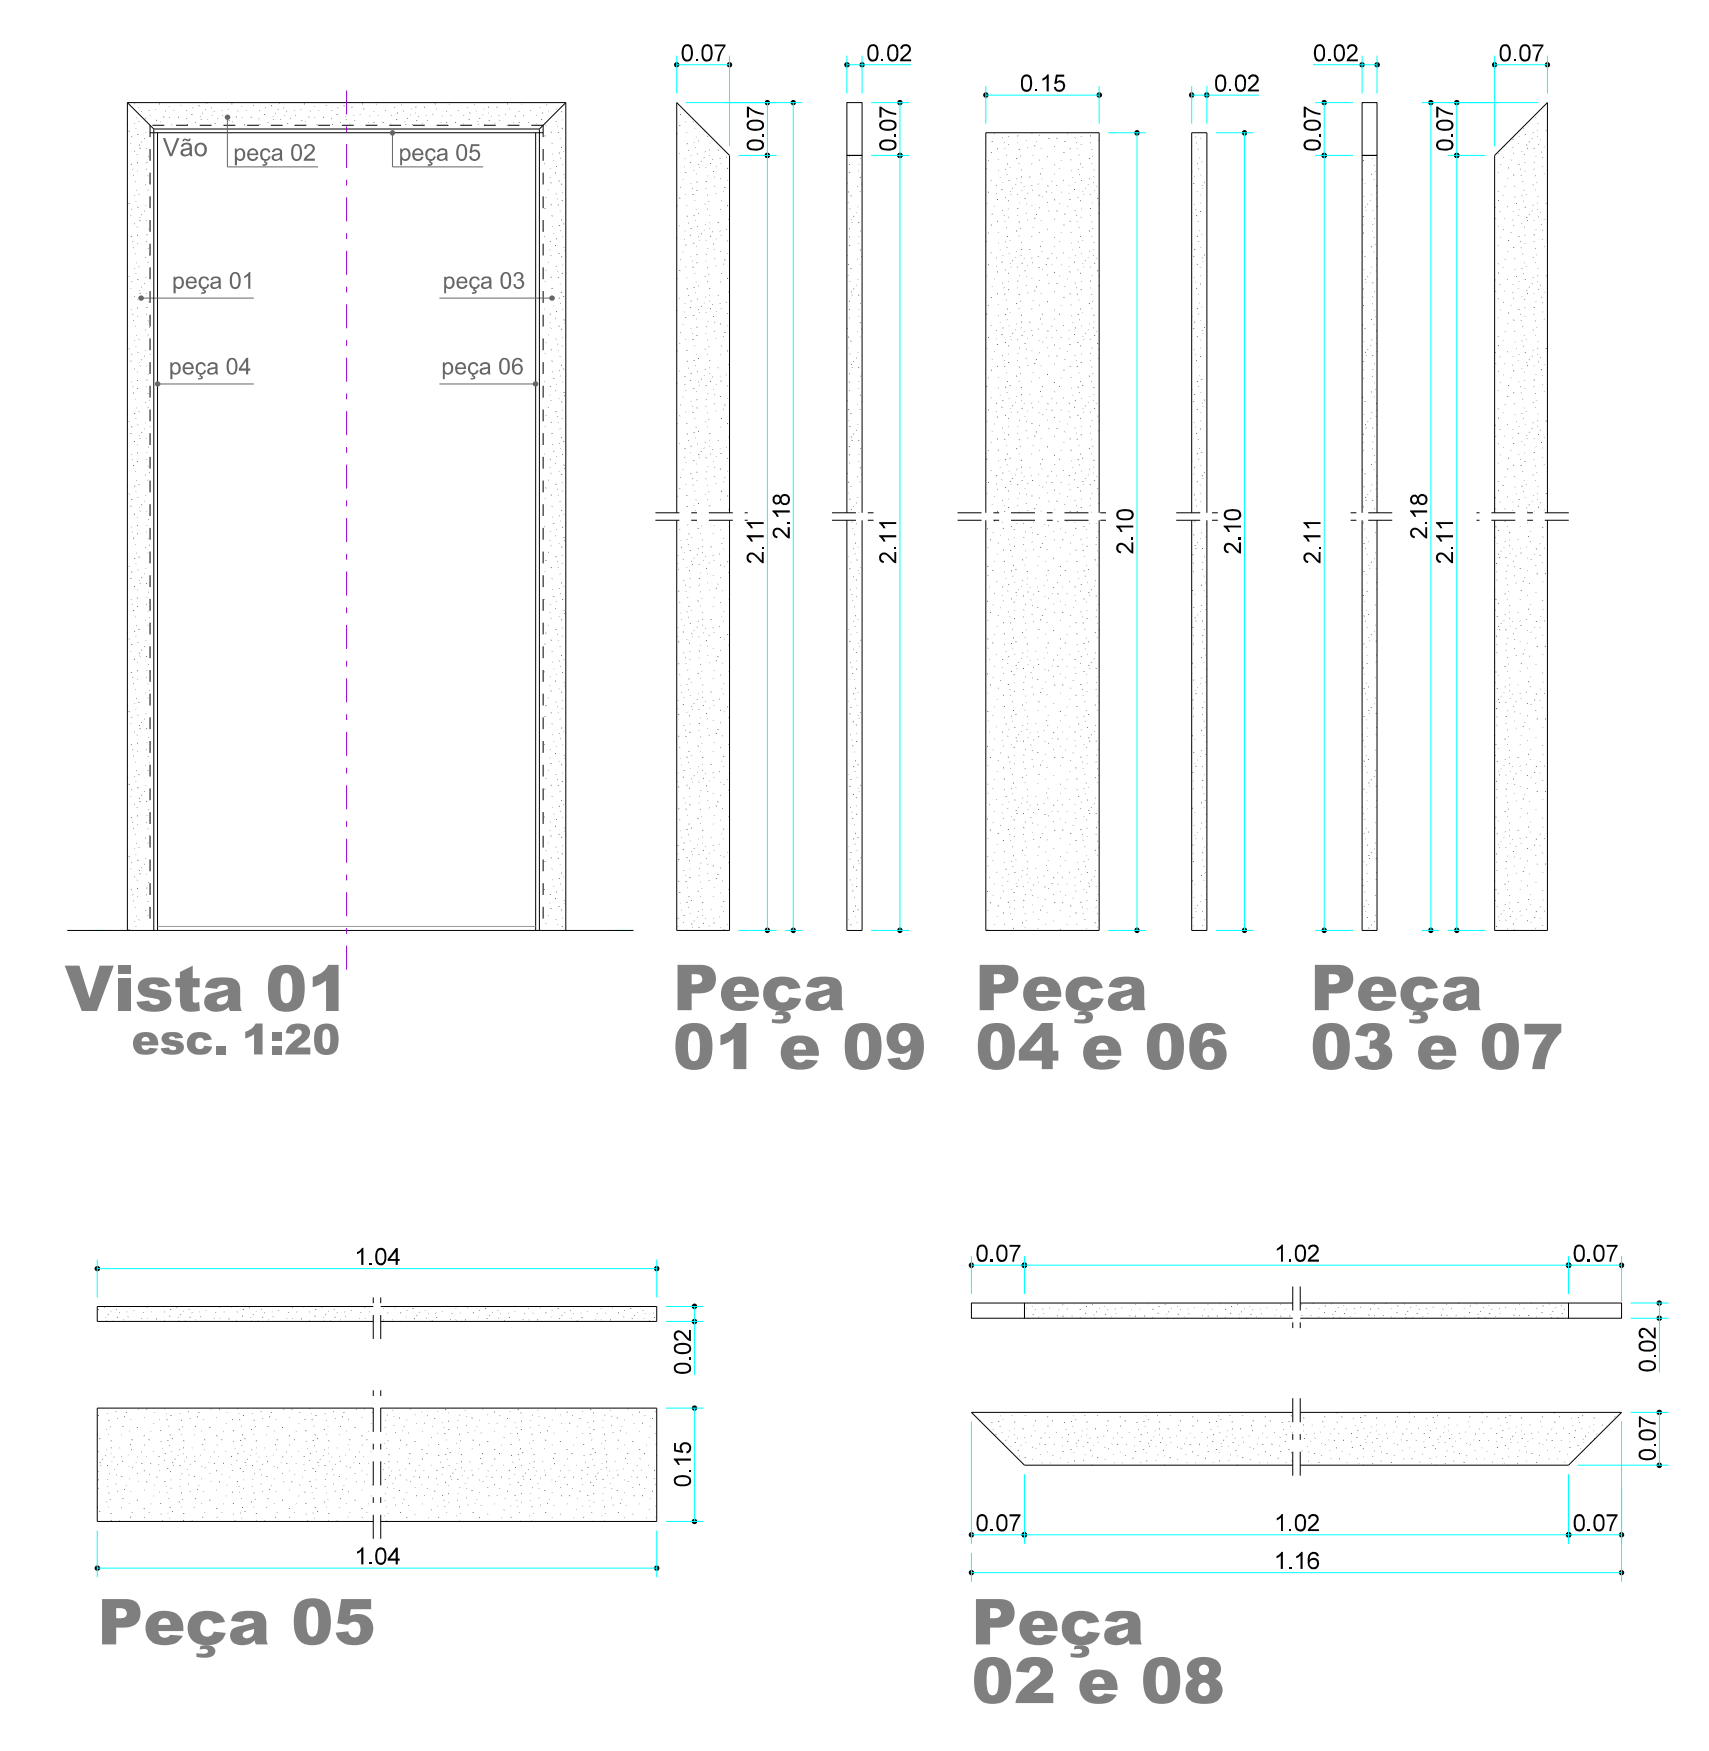


**C2 - Granito Branco Aqualux**

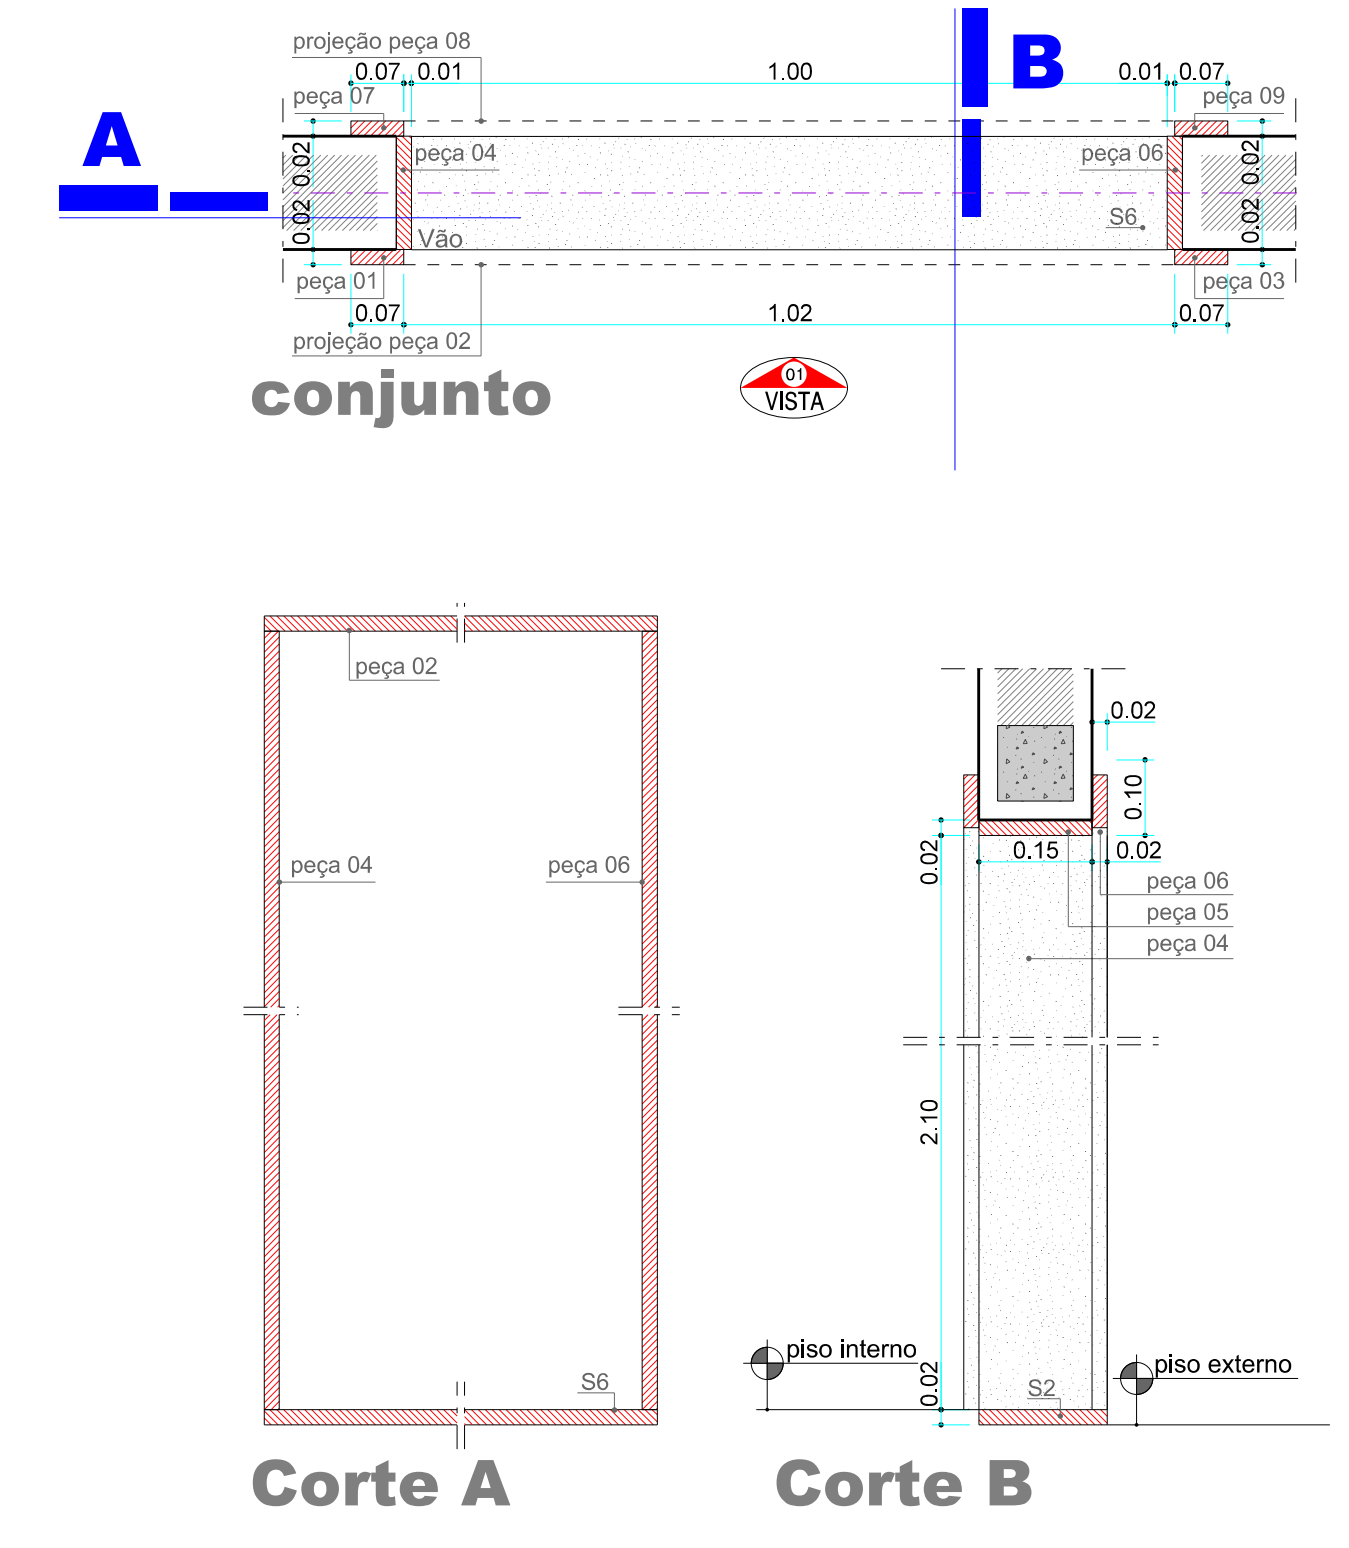


**C3 - Granito Branco Aqualux**

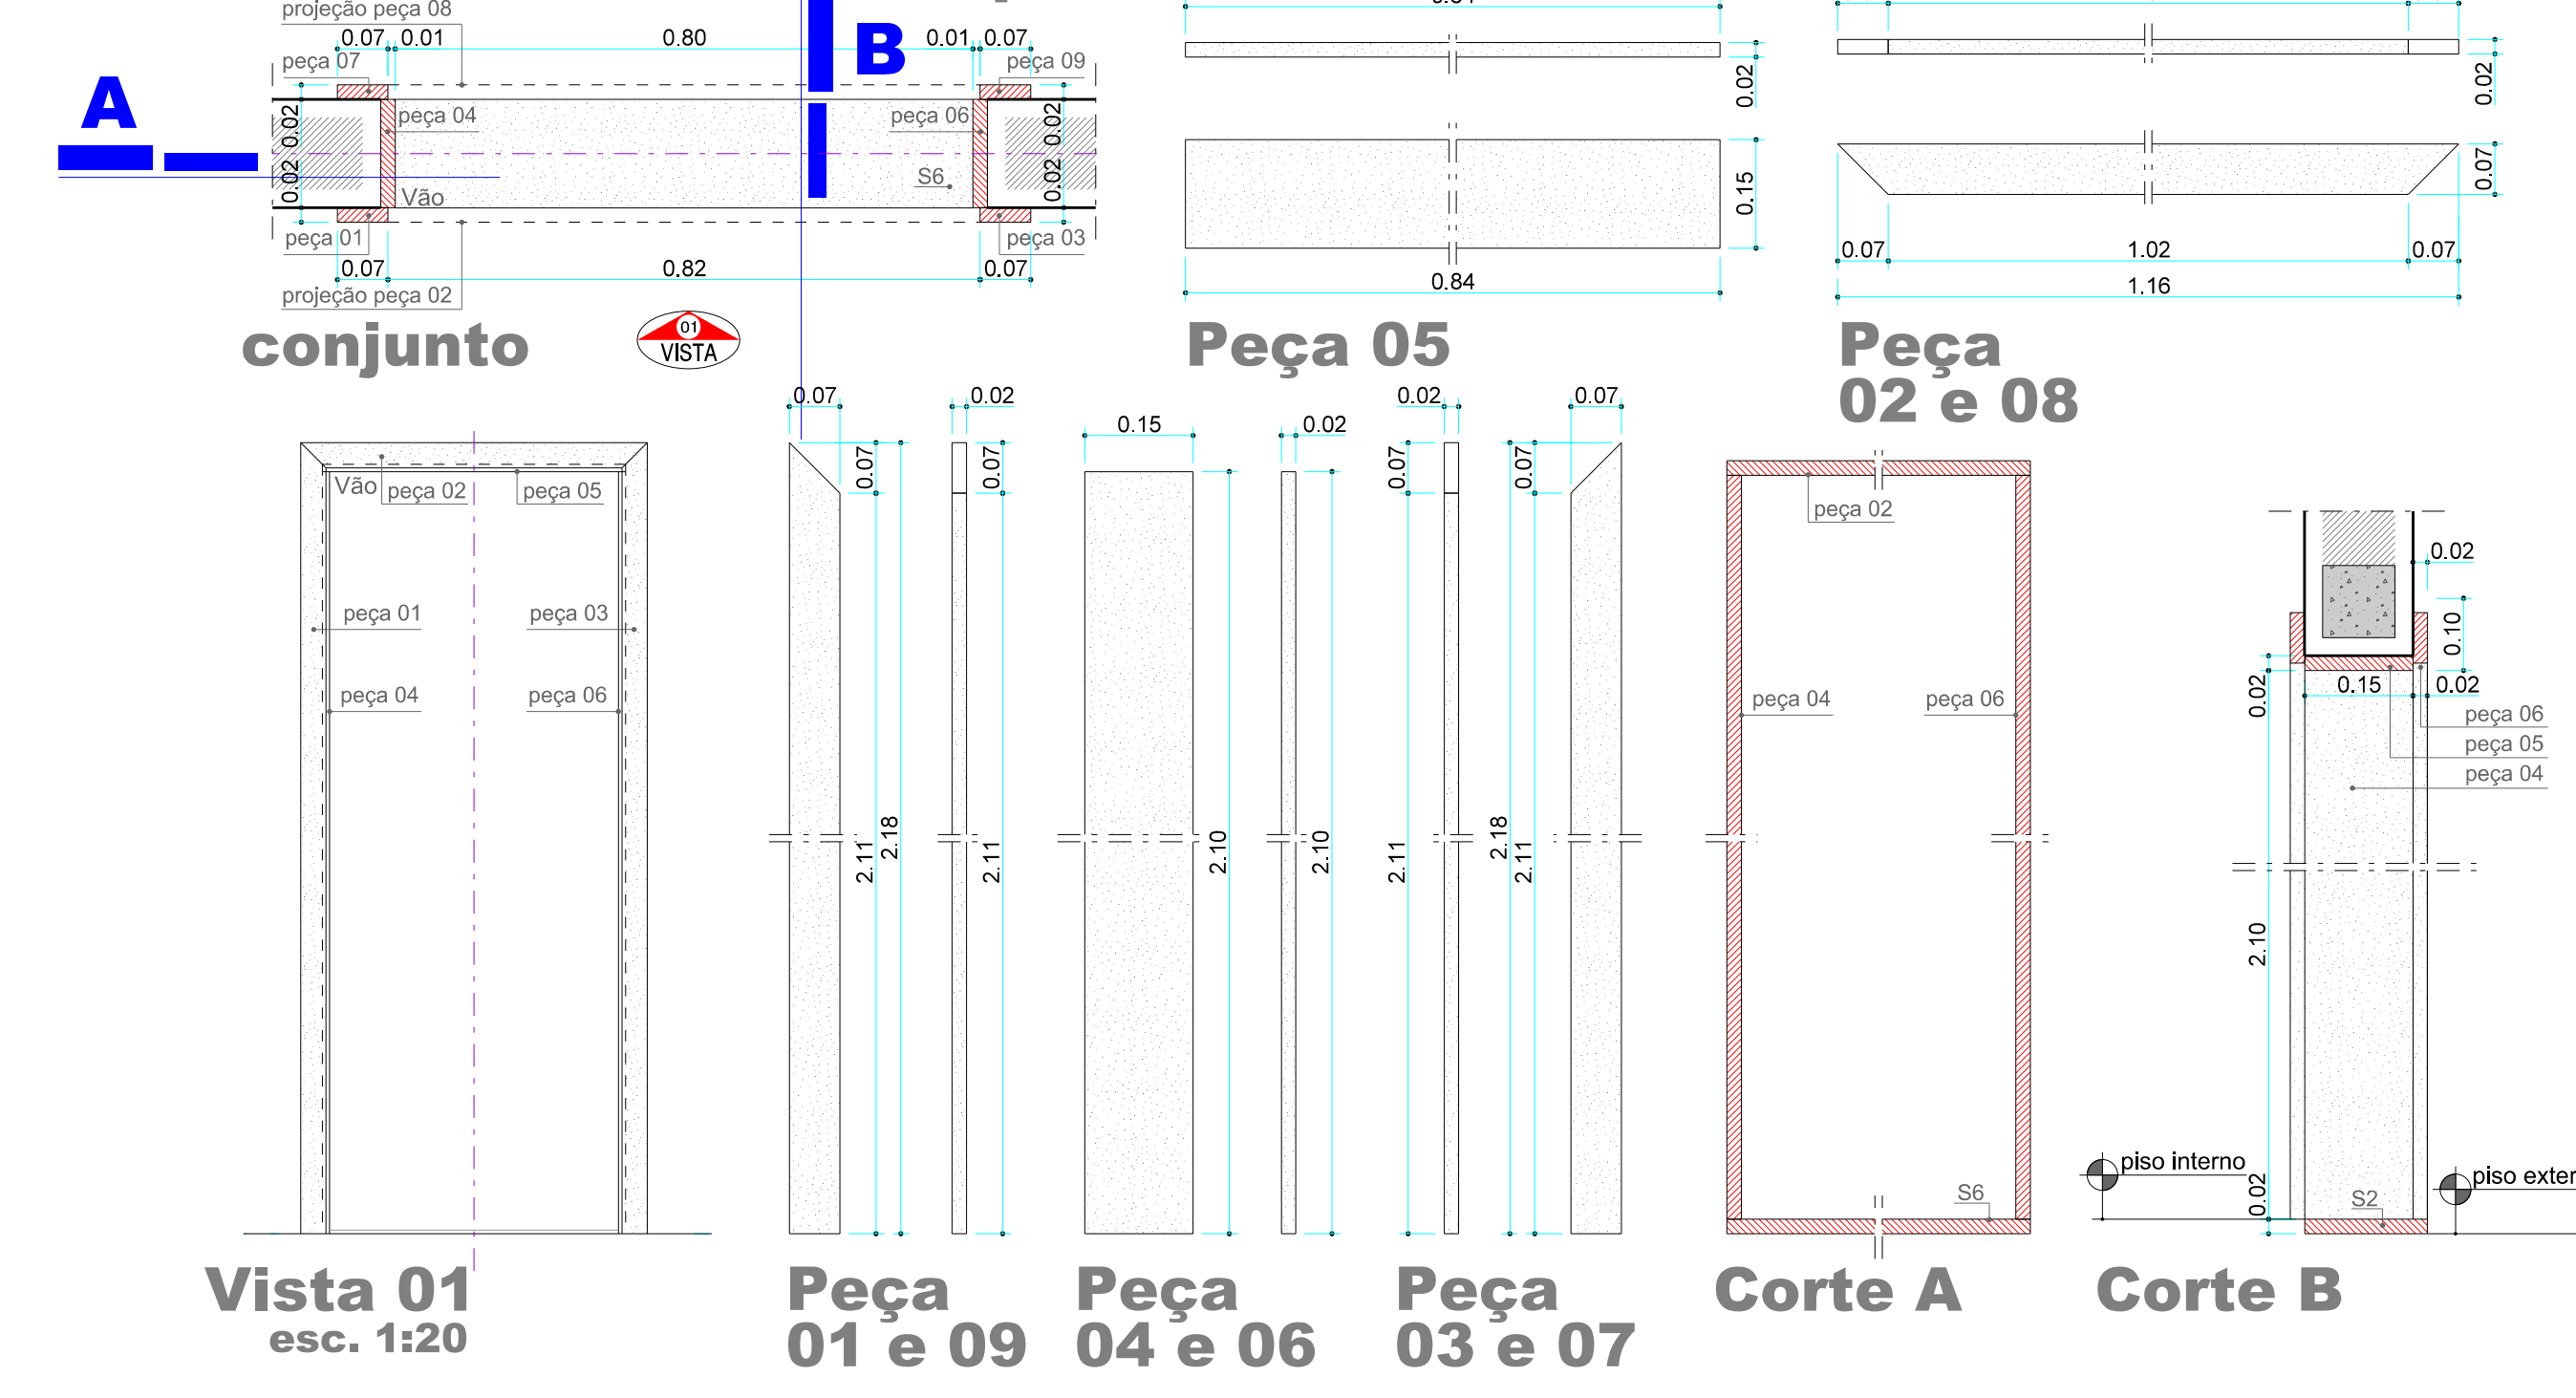


**P1 - Granito Branco Aqualux**  
1.34x0.18m - esp. 2cm

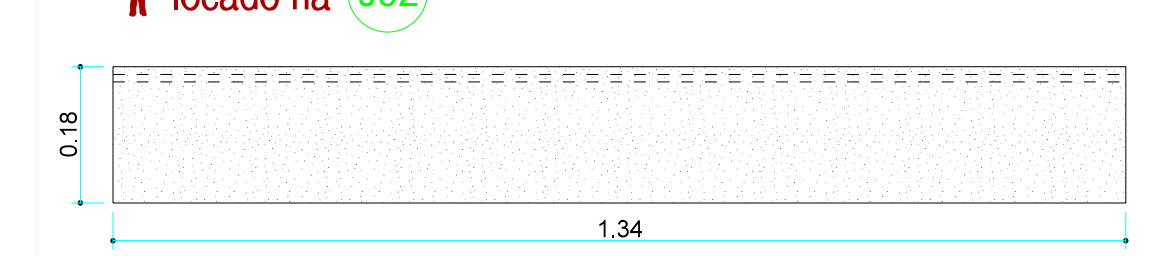


**P5 - Granito Branco Aqualux**  
0.64x0.18m - esp. 2cm

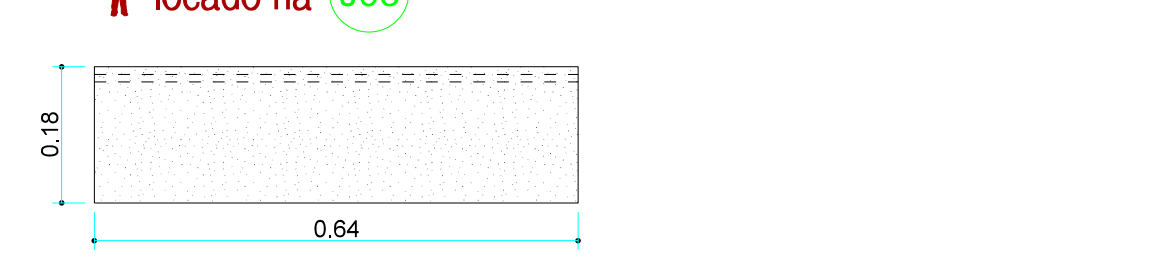


**P2 - Granito Branco Aqualux**  
2.04x0.28m - esp. 2cm

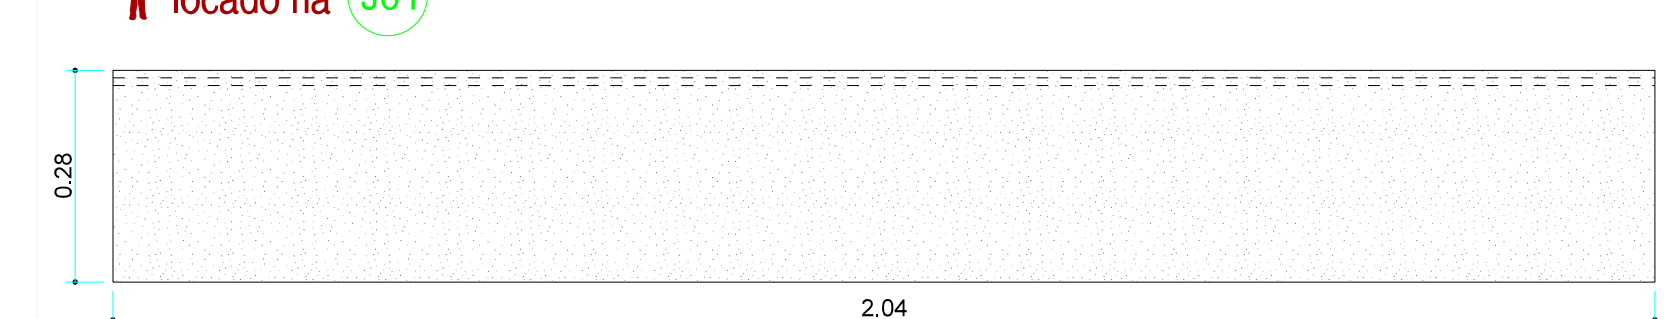


**P6 - Granito Branco Aqualux**  
2.04x0.18m - esp. 2cm

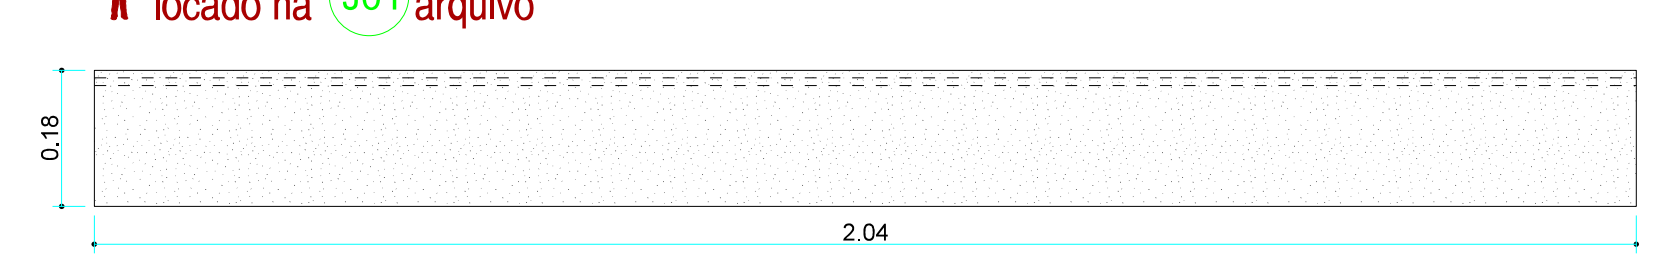


**P3 - Granito Branco Aqualux**  
1.84x0.18m - esp. 2cm

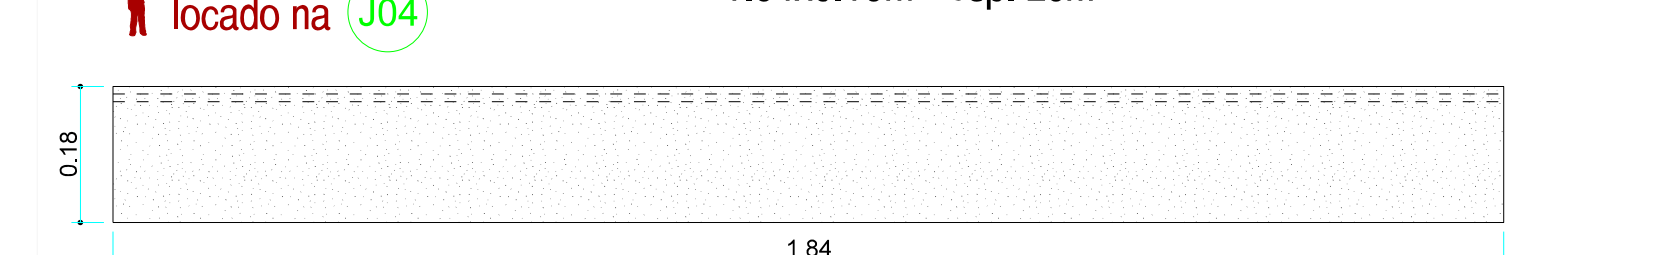


**P7 - Granito Branco Aqualux**  
2.44x0.18m - esp. 2cm

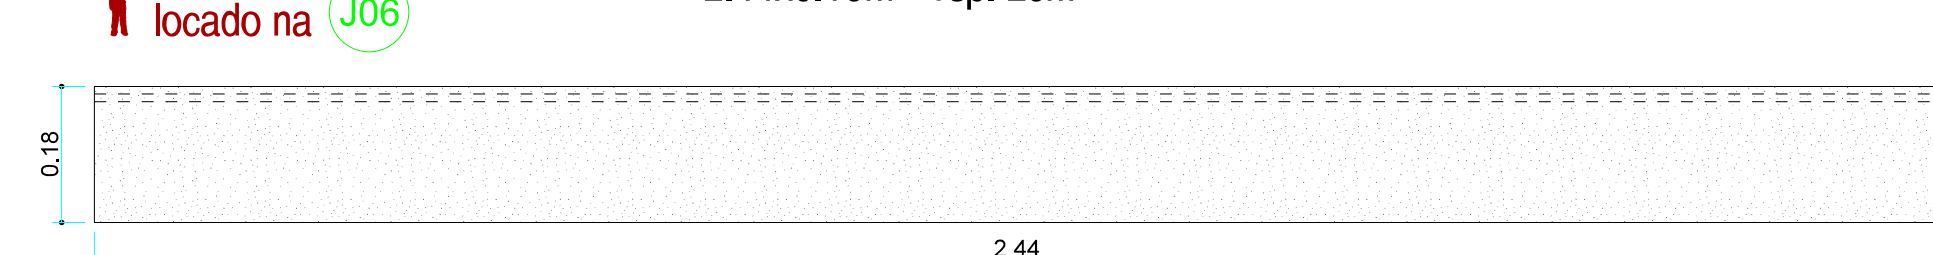


**P4 - Granito Branco Aqualux**  
1.54x0.18m - esp. 2cm

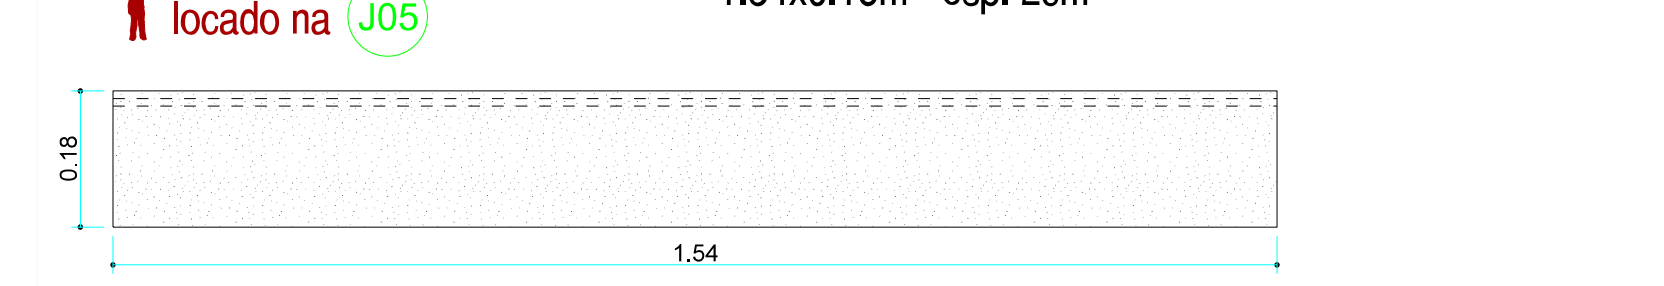


**Corte genérico**

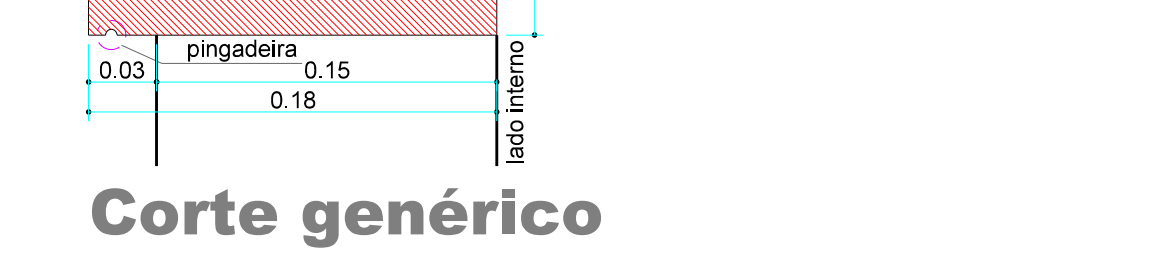


**A1 - Granito Branco Aqualux**

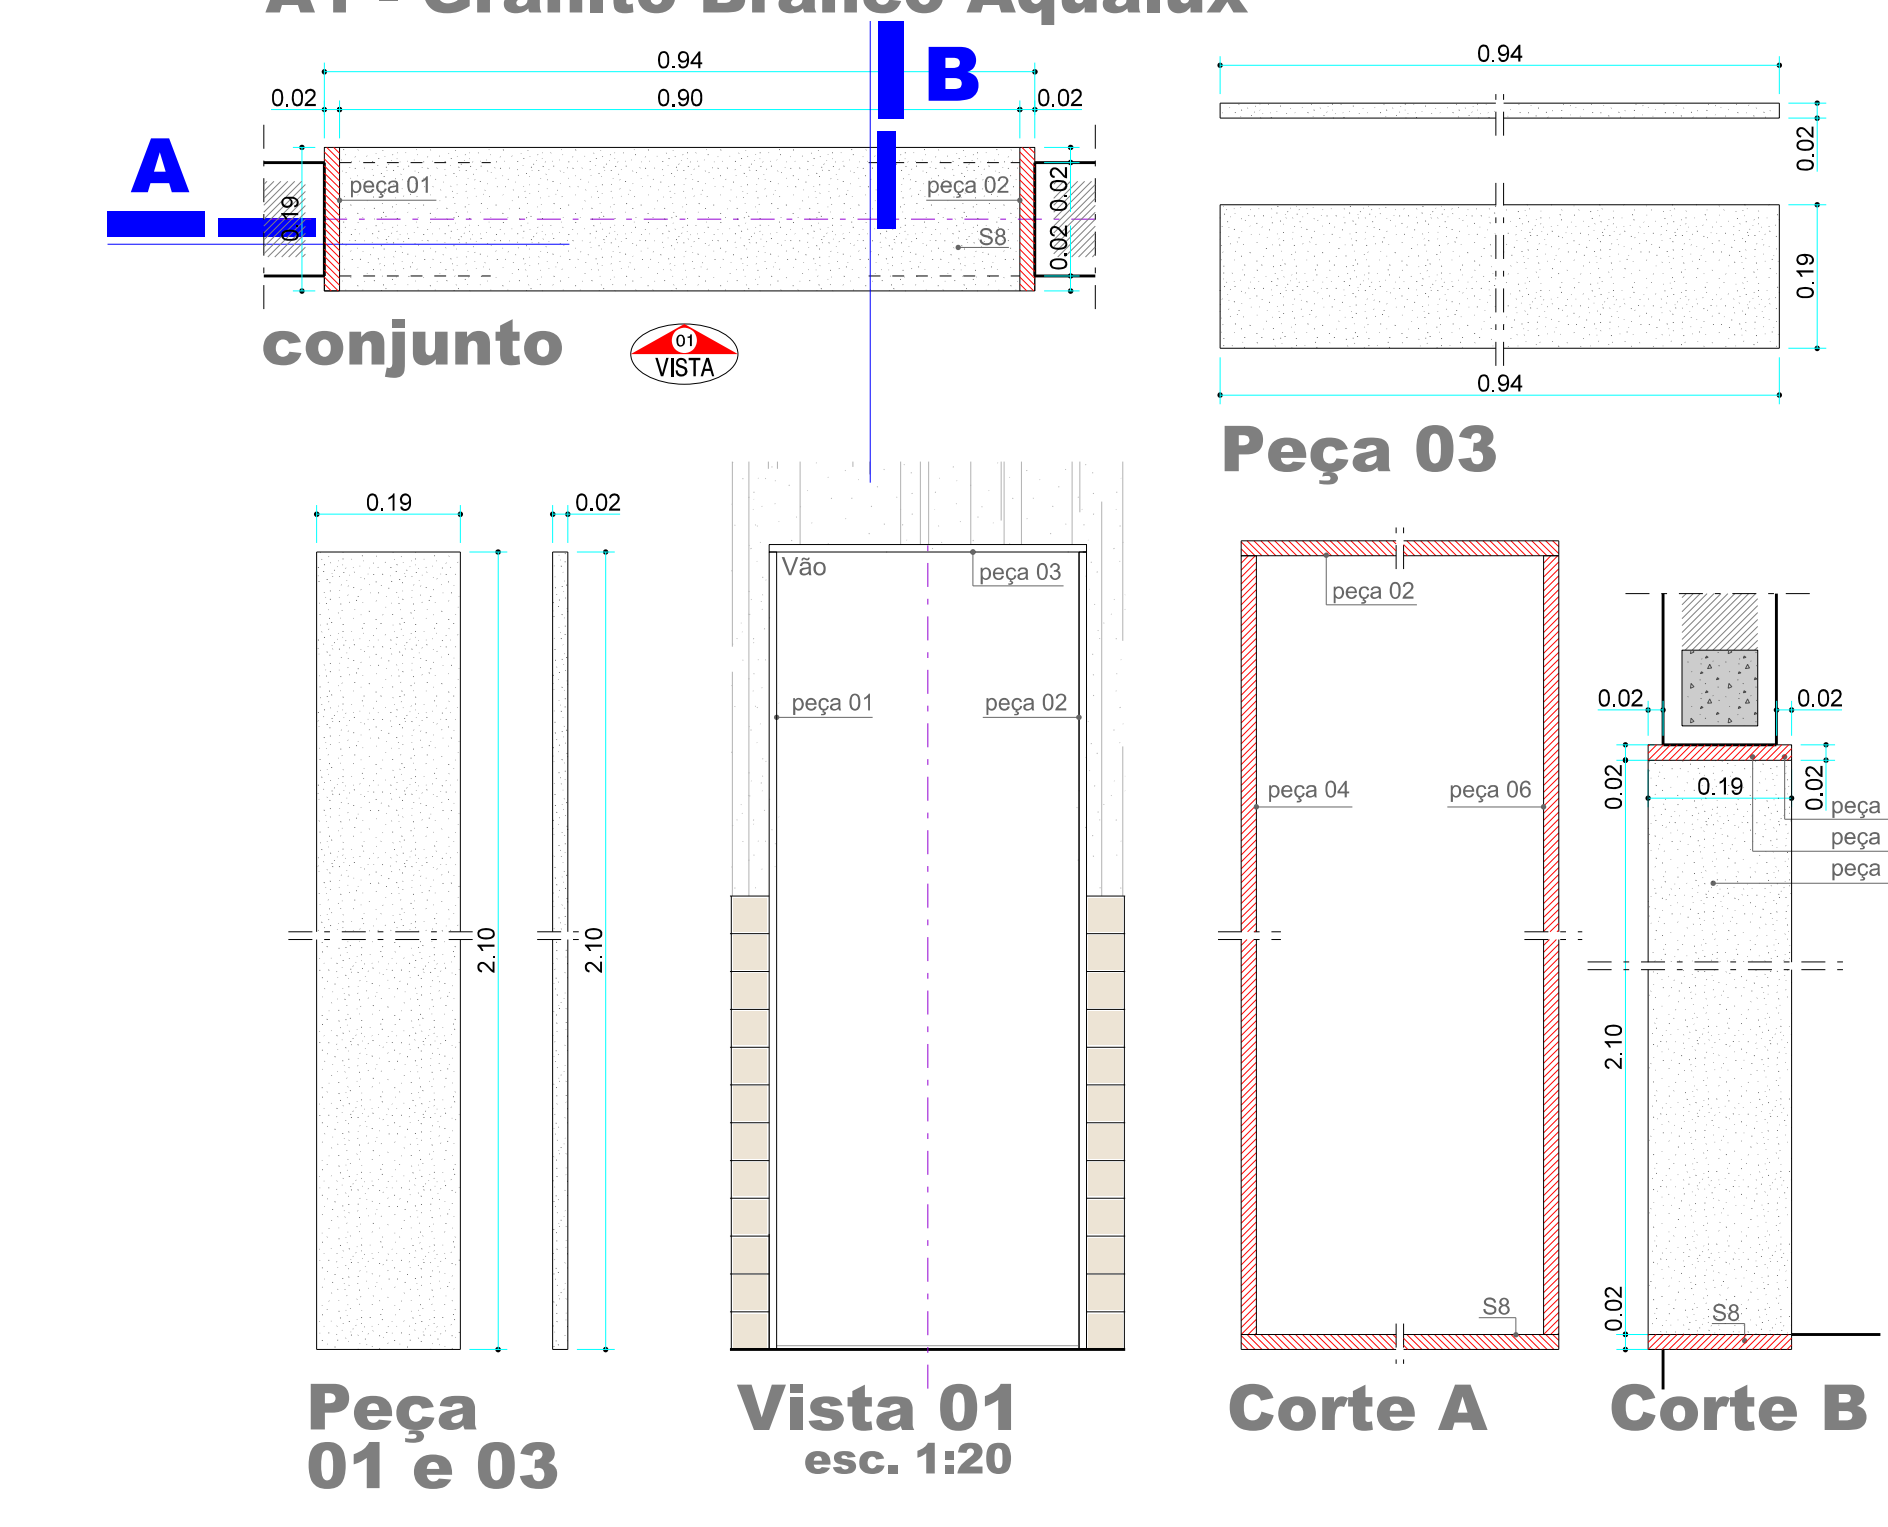


**S1 - Granito Branco Aqualux**  
0.92x0.15m - esp. 2cm

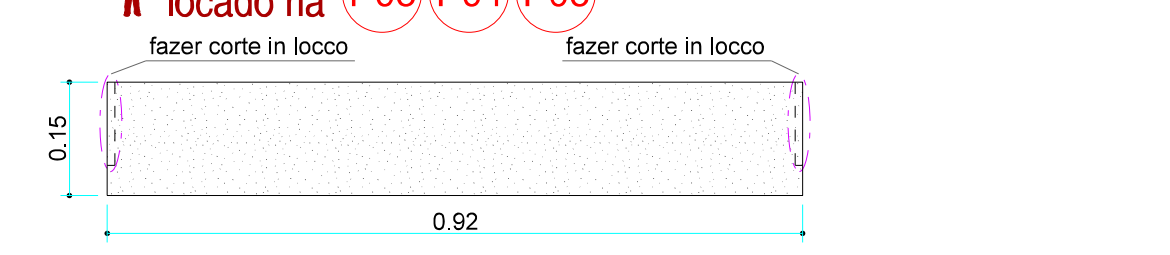


**S5 - Granito Branco Aqualux**  
0.82x0.15m - esp. 2cm

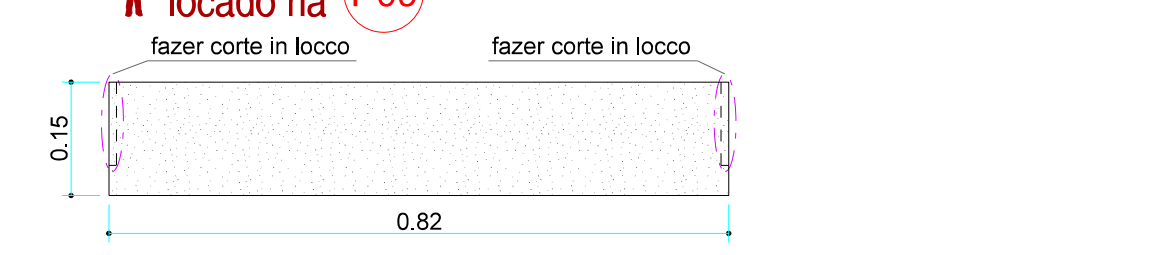


**S9 - Granito Branco Aqualux**  
8.24x0.07m - esp. 2cm

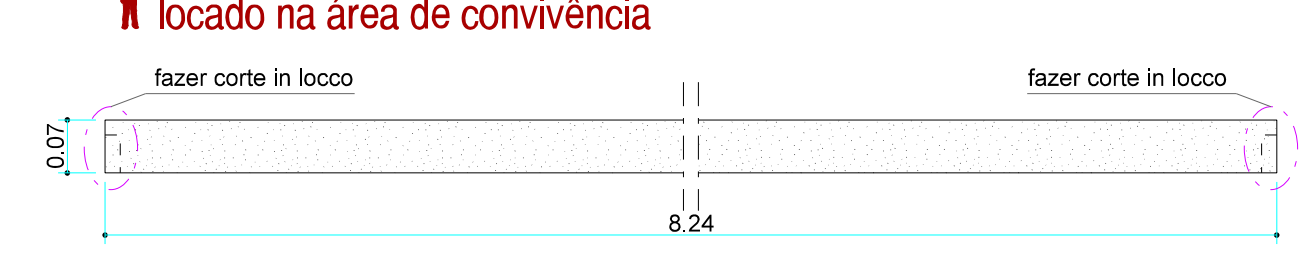


**S2 - Granito Branco Aqualux**  
3.16x0.17m - esp. 2cm

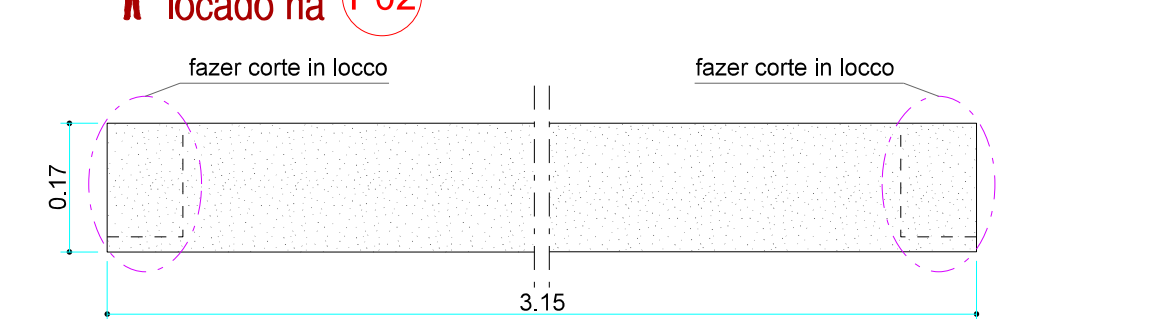


**S6 - Granito Branco Aqualux**  
1.04x0.15m - esp. 2cm

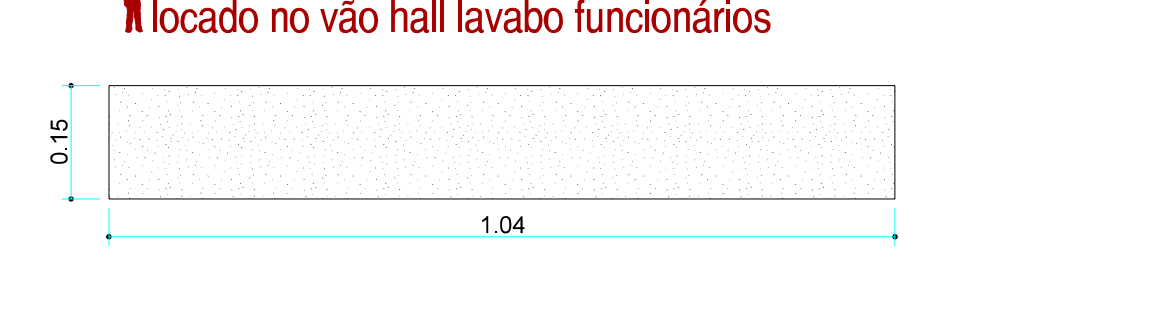


**S3 - Granito Branco Aqualux**  
2.04x0.10m - esp. 2cm

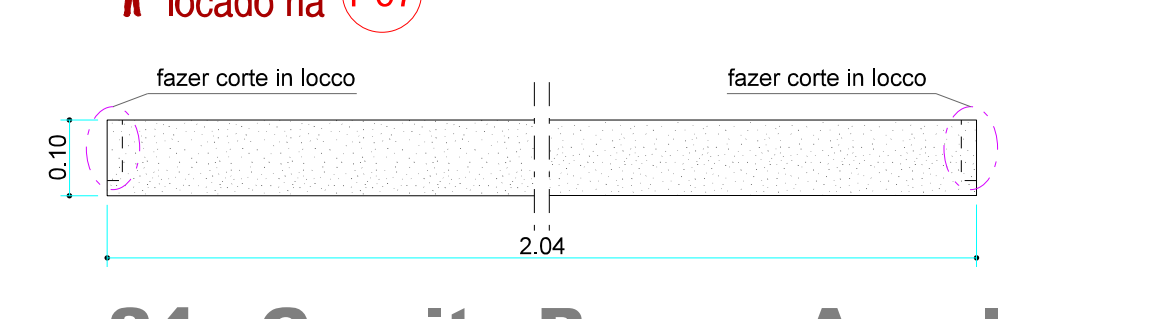


**S7 - Granito Branco Aqualux**  
0.84x0.15m - esp. 2cm

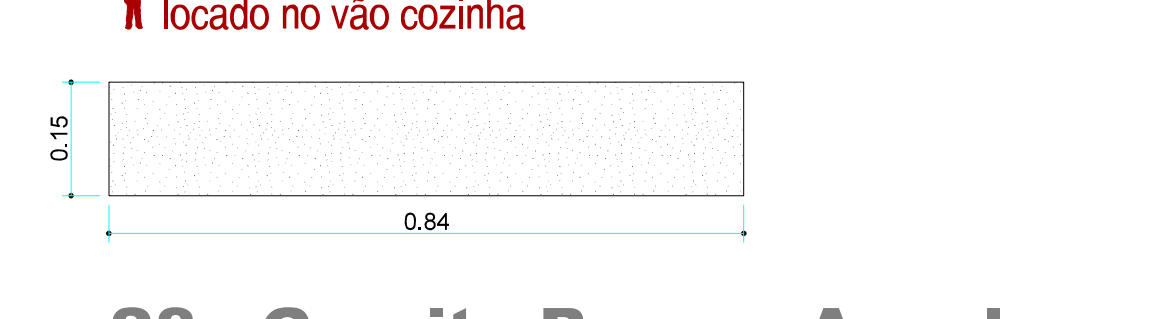

**S4 - Granito Branco Aqualux**  
3.24x0.10m - esp. 2cm

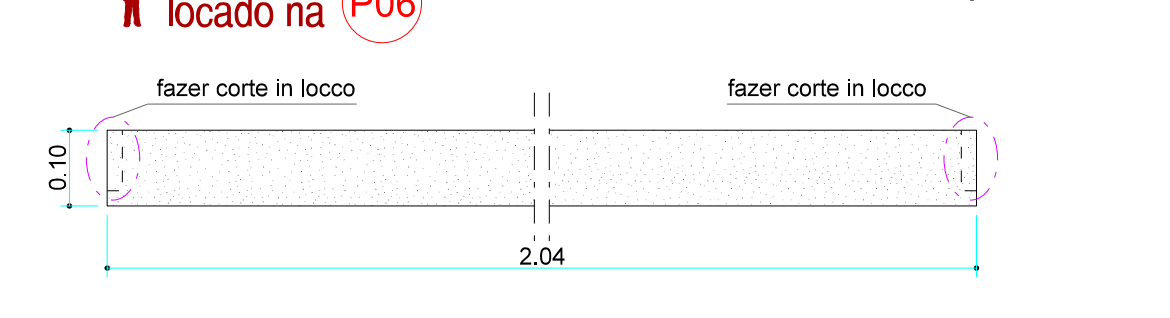

**S8 - Granito Branco Aqualux**  
0.94x0.19m - esp. 2cm

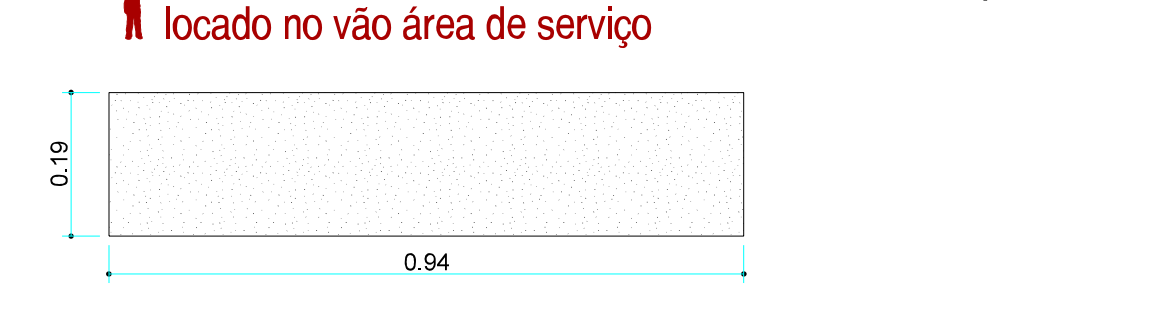











REVISÃO	EMISSÃO INICIAL	08/11/2013	VISTO
00	MODIFICAÇÕES	DATA	VISTO

**PRO CALCULO Consultoria e Projetos Ltda**  


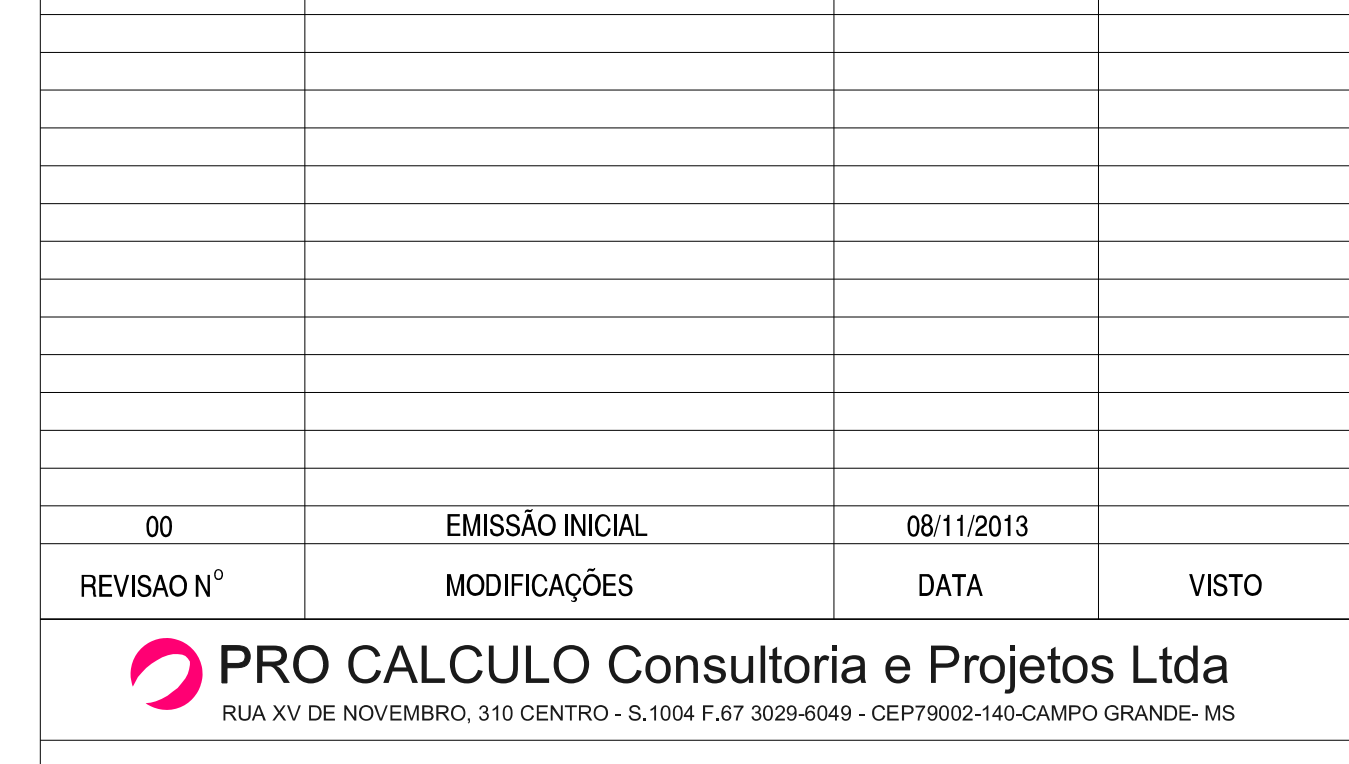

**TRIBUNAL REGIONAL DO TRABALHO**  
24ª Região

0094 Tribunal regional do trabalho - Bataguassu - Ms 0094 Avenida Campo Grande esquina com Odorinho Ferreira

**DETALHAMENTO**  
PEÇAS EM GRANITO BRANCO AQUALUX  
2 cm (espessura)

ESCALA 1:10 ÁREA A=356,12m² PROJETO 2112@procalc.com.br - 9915 5598  
DESENVOLVIDOR PROJETO EXECUTIVO 2112@procalc.com.br - 9915 5598  
RUA JOSÉ LUIZ FIGUEIRA SÁVEDRA - CAUAI 181277-1

**A09**  
TOTAL DE FOLHAS: 12

CONFERRIR MEDIDAS NO LOCAL